


F. O. del PACIFICO
 Sección Coll. Popayán
 Alcantarilla del K. 50+297
 Escala: $\frac{1}{50}$

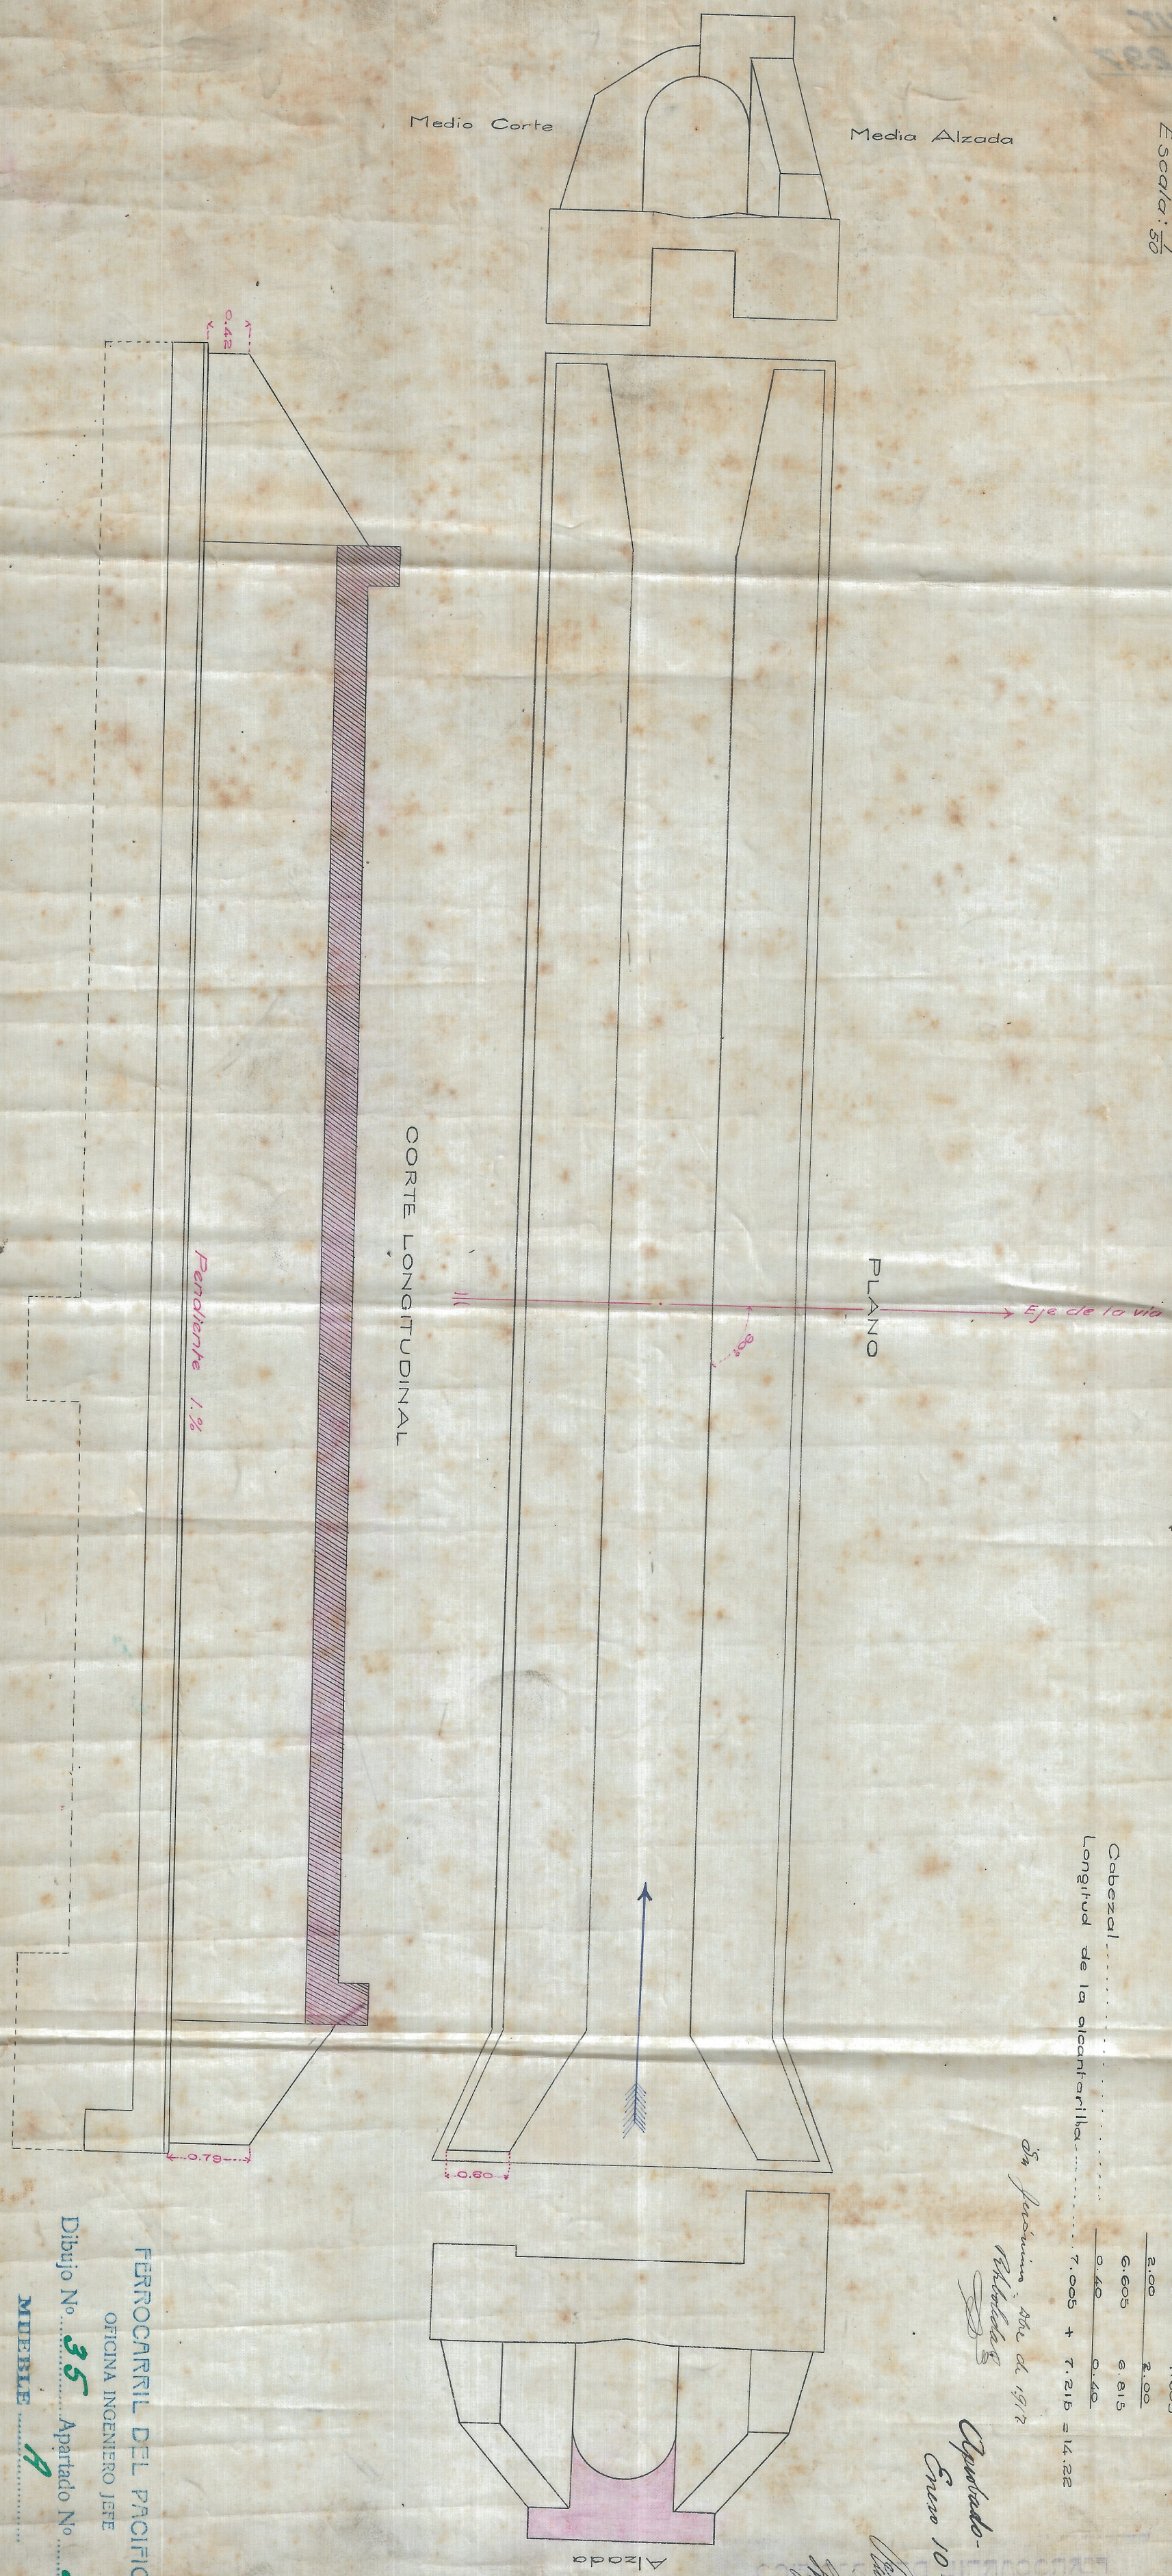

Cálculo

Cabezal en el extremo de la zanja	10.17	10.17
Alfaro de la alcantarilla	4.67	4.61
	1.60	1.60
	5.07	5.21
	1.555	1.605
	8.00	8.00
	6.005	6.815
	0.40	0.40
Longitud de la alcantarilla	7.005	7.215 = 14.22

En presencia de Mr. de 1917
 [Signature]

Copiado
 Enero 10-1918
 [Signature]

FERROCARRIL DEL PACIFICO
 OFICINA INGENIERO JEFE
 Dibujo No. 35
 MUEBLE 4
 Apartado No. 5