


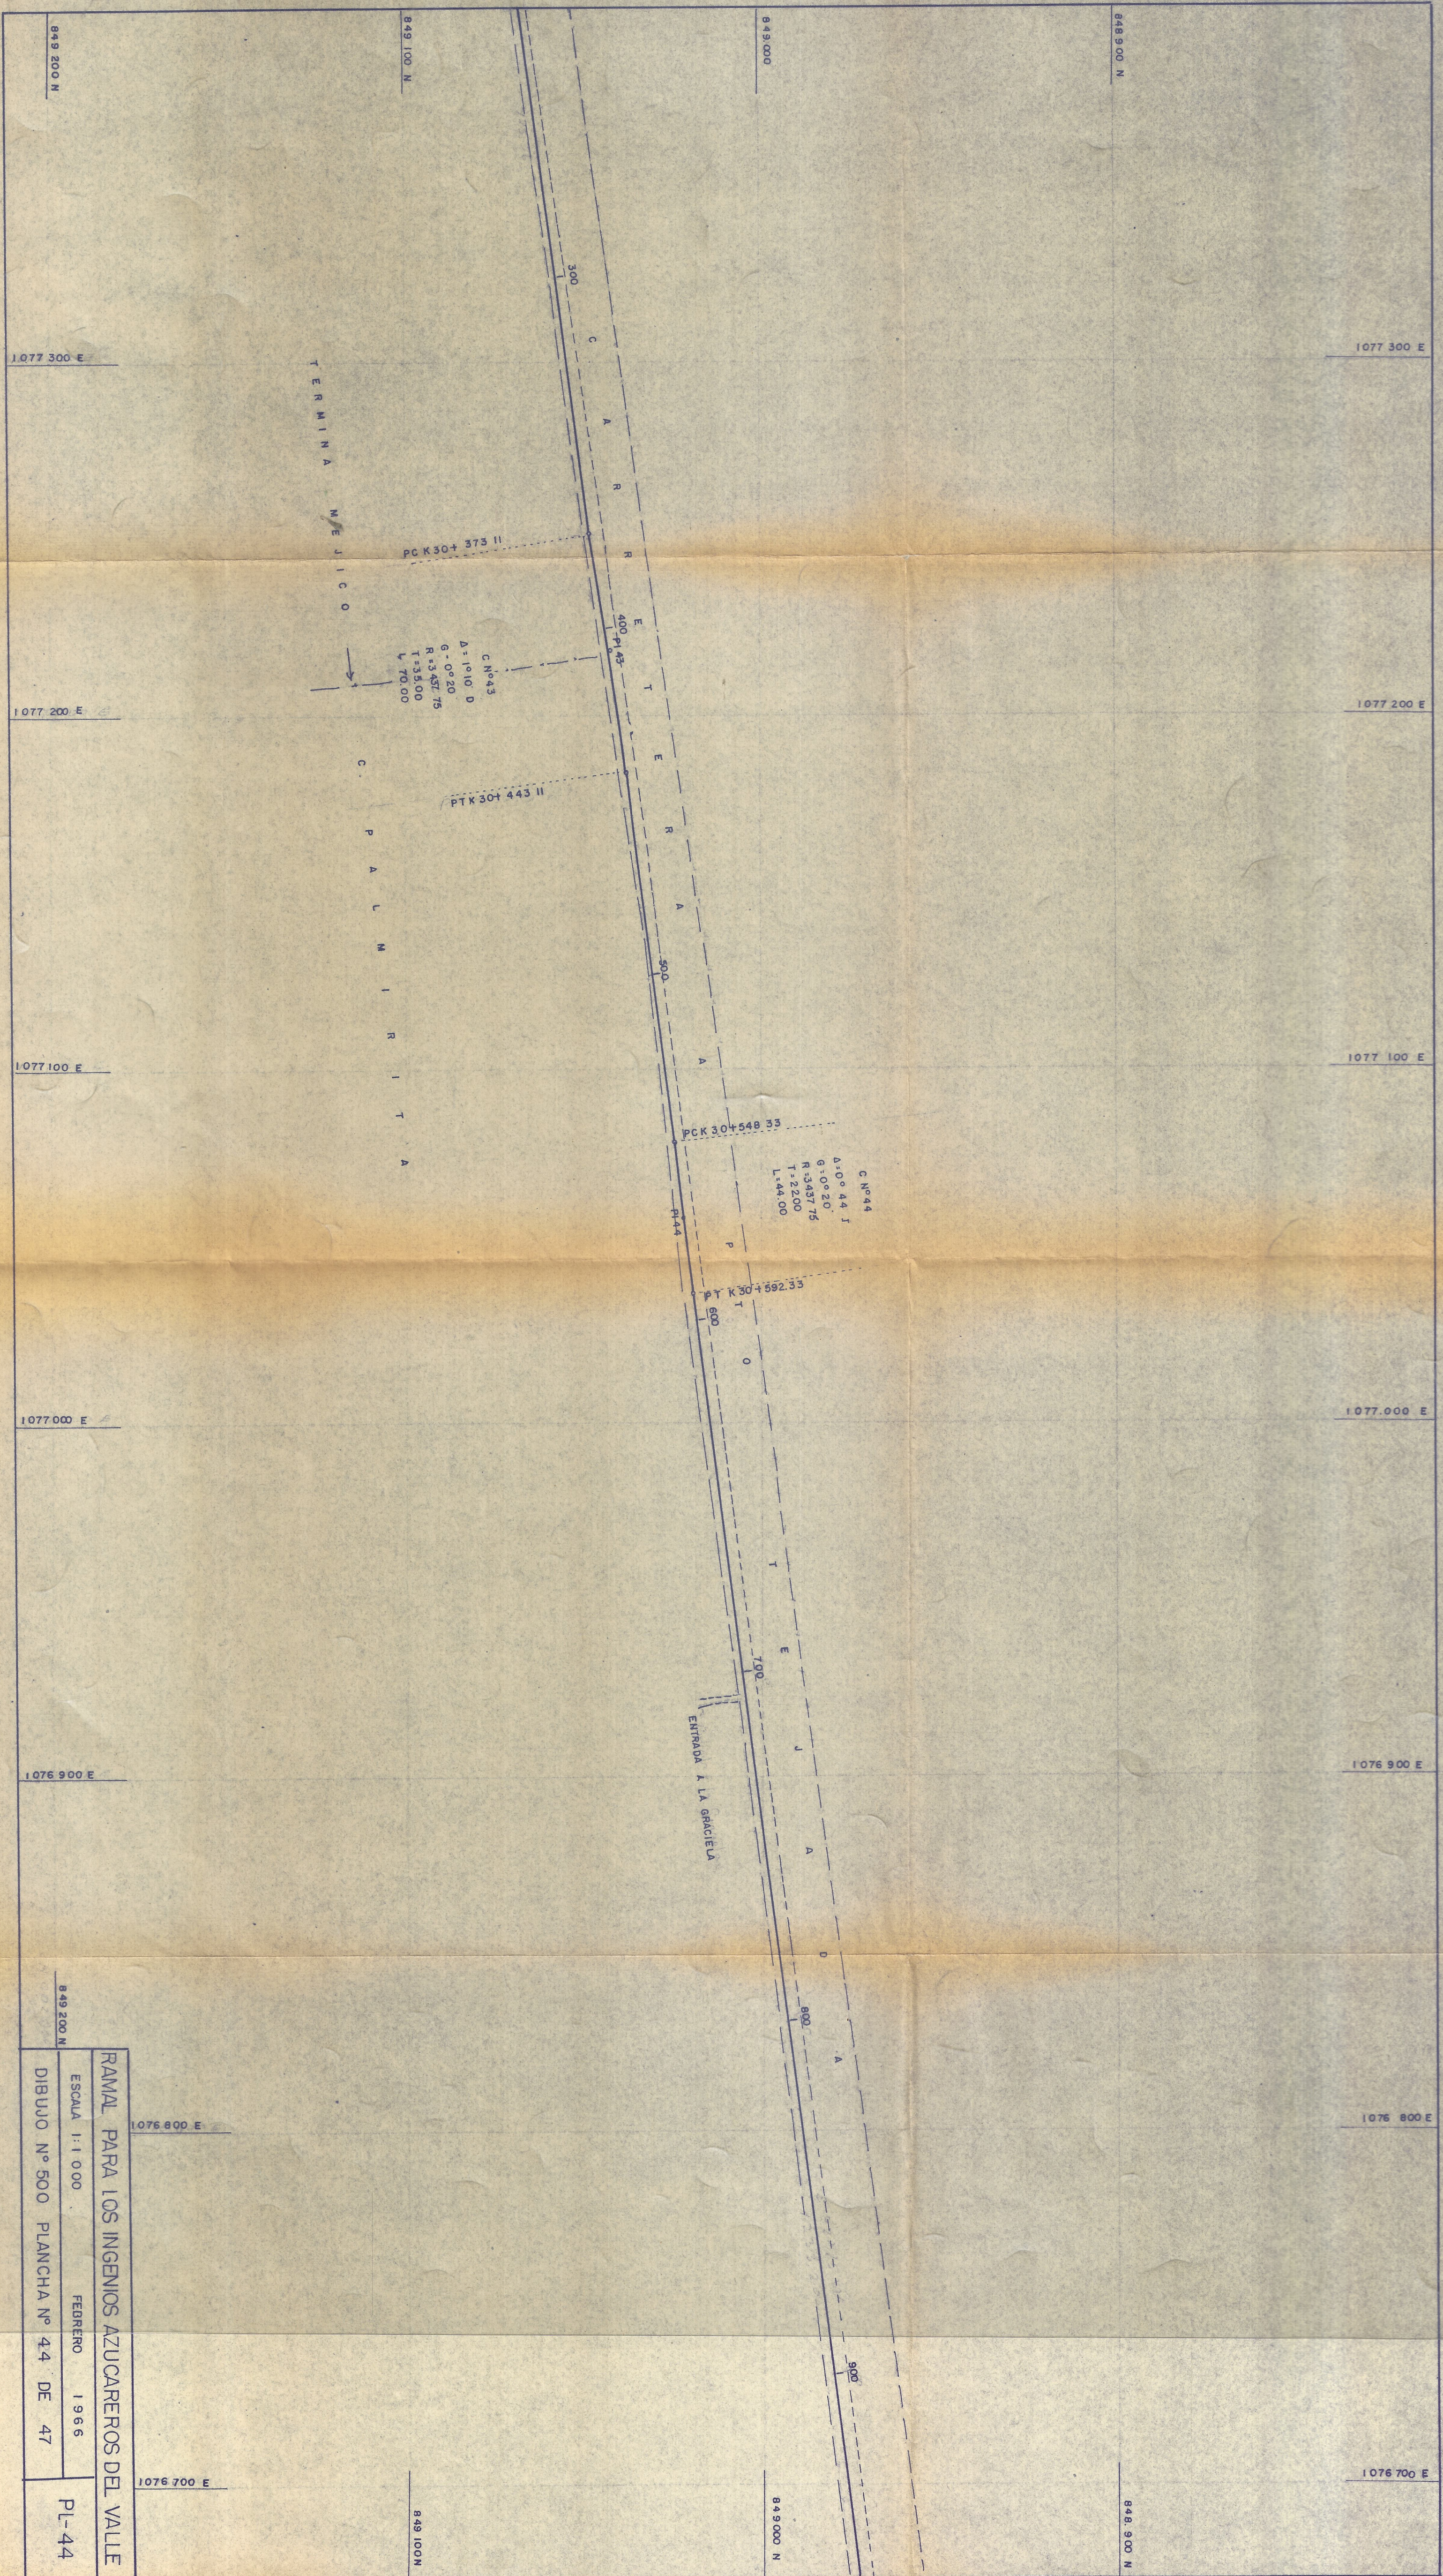

RAMAL PARA LOS INGENIOS AZUCAREROS DEL VALLE			
ESCALA	1:1 000	FEBRERO	1966
DIBUJO N° 500	PLANCHAS N° 44	DE	47
			PL-44

N 17713