
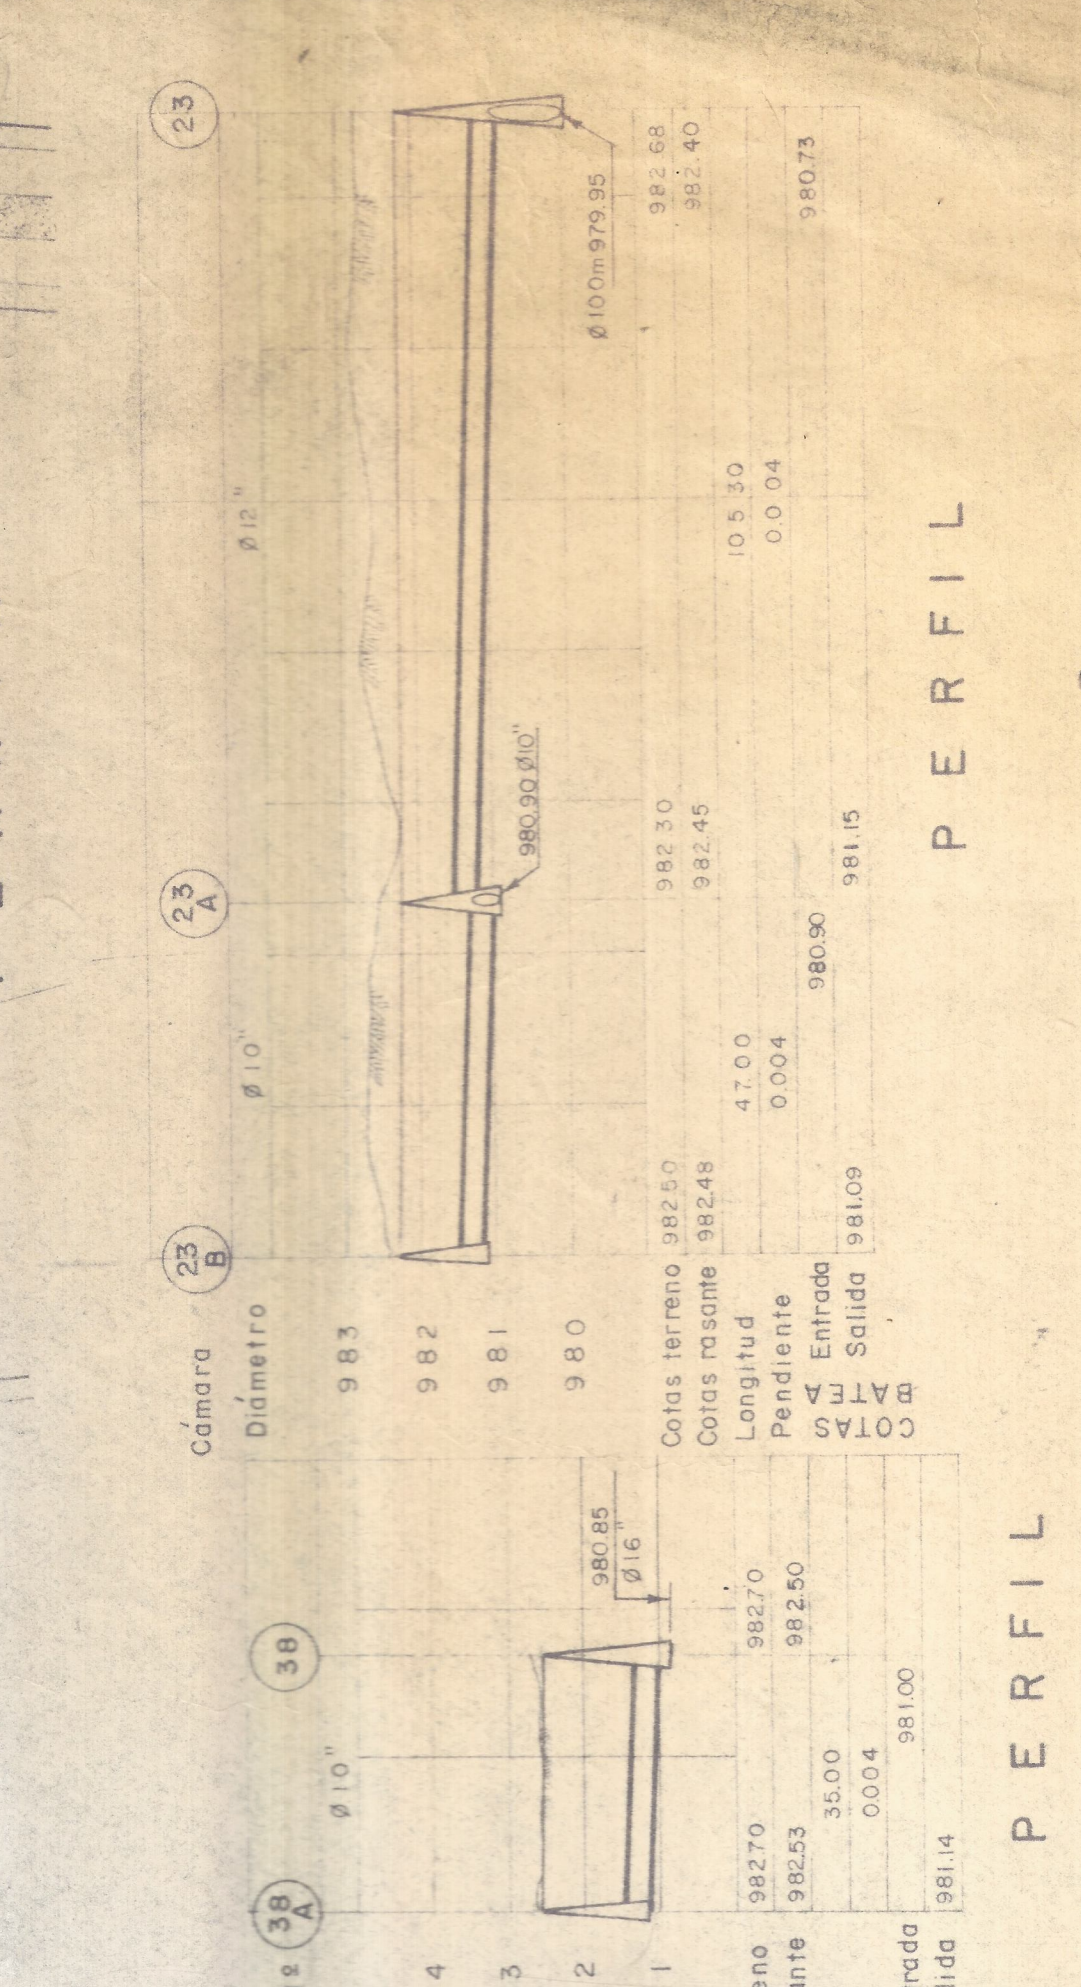
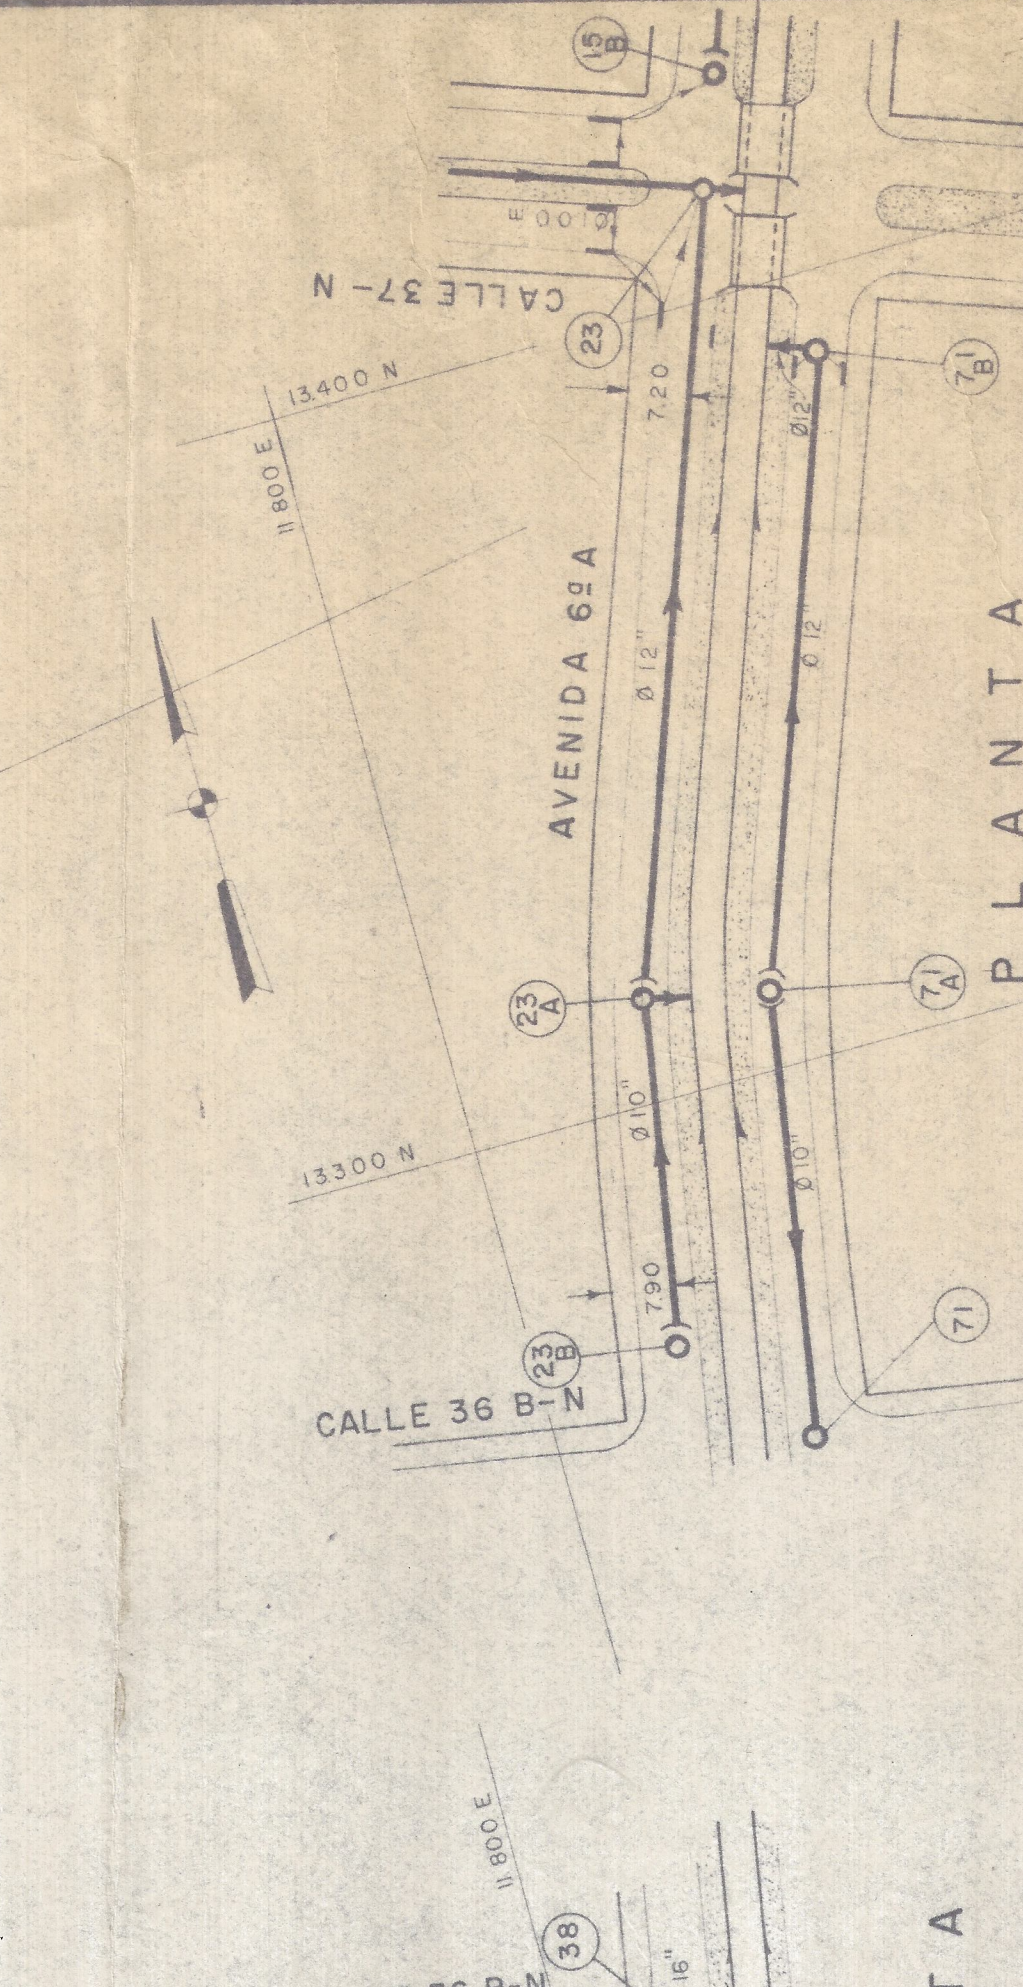
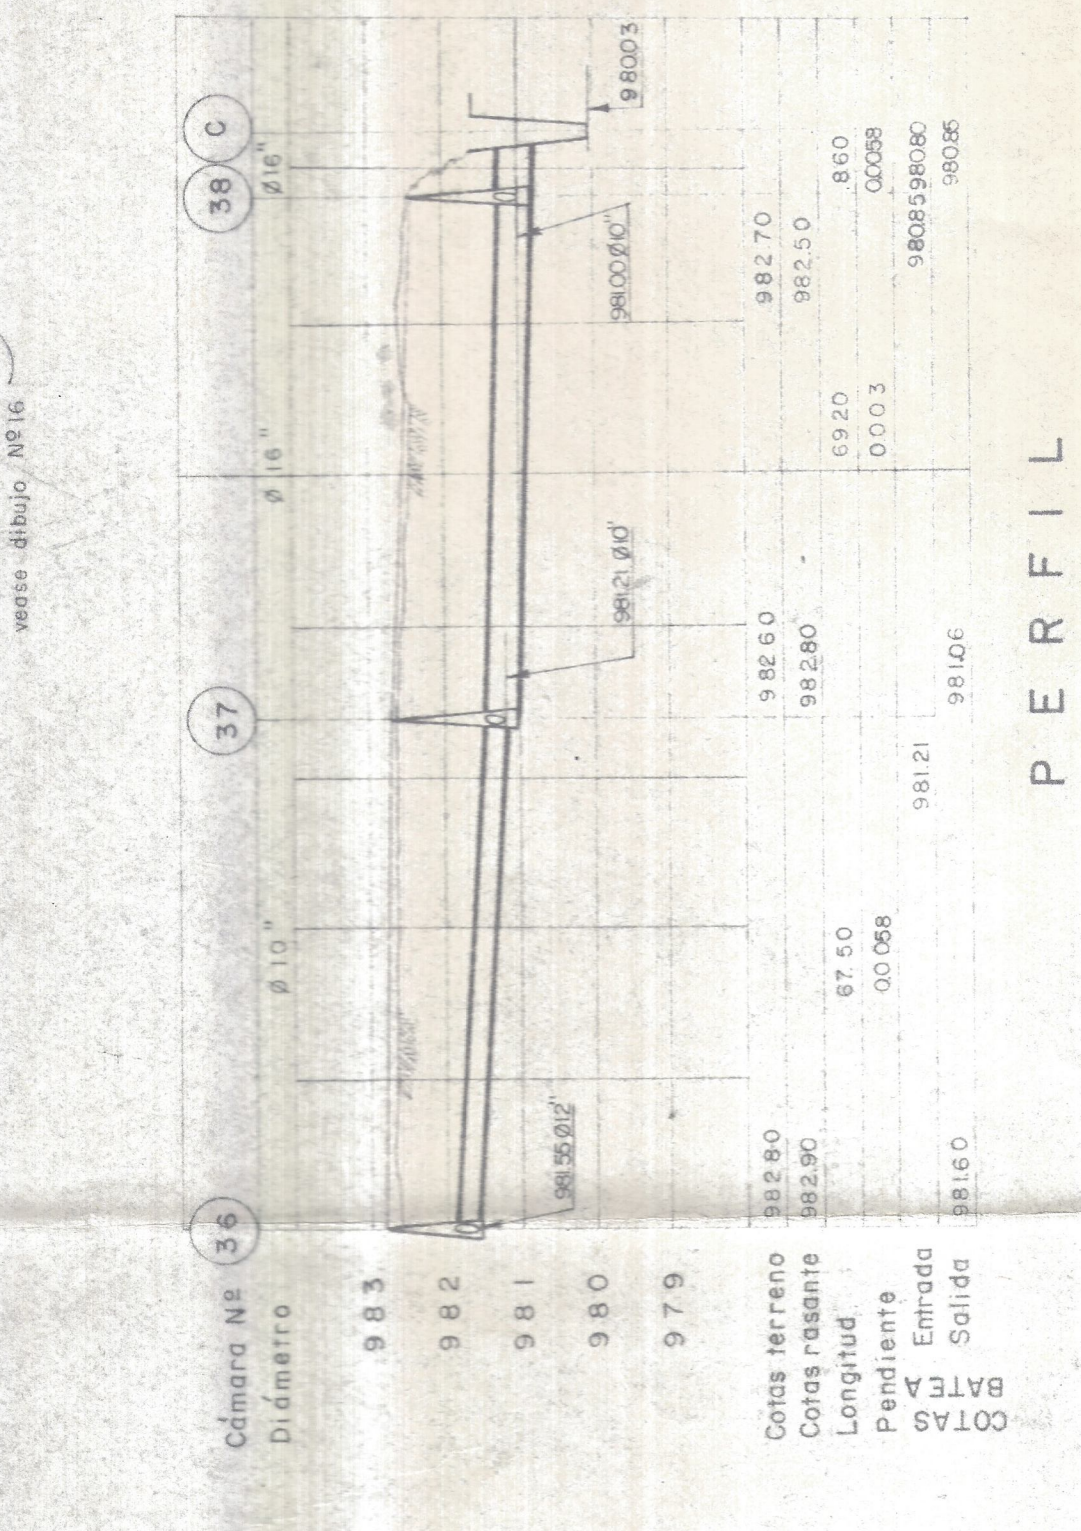
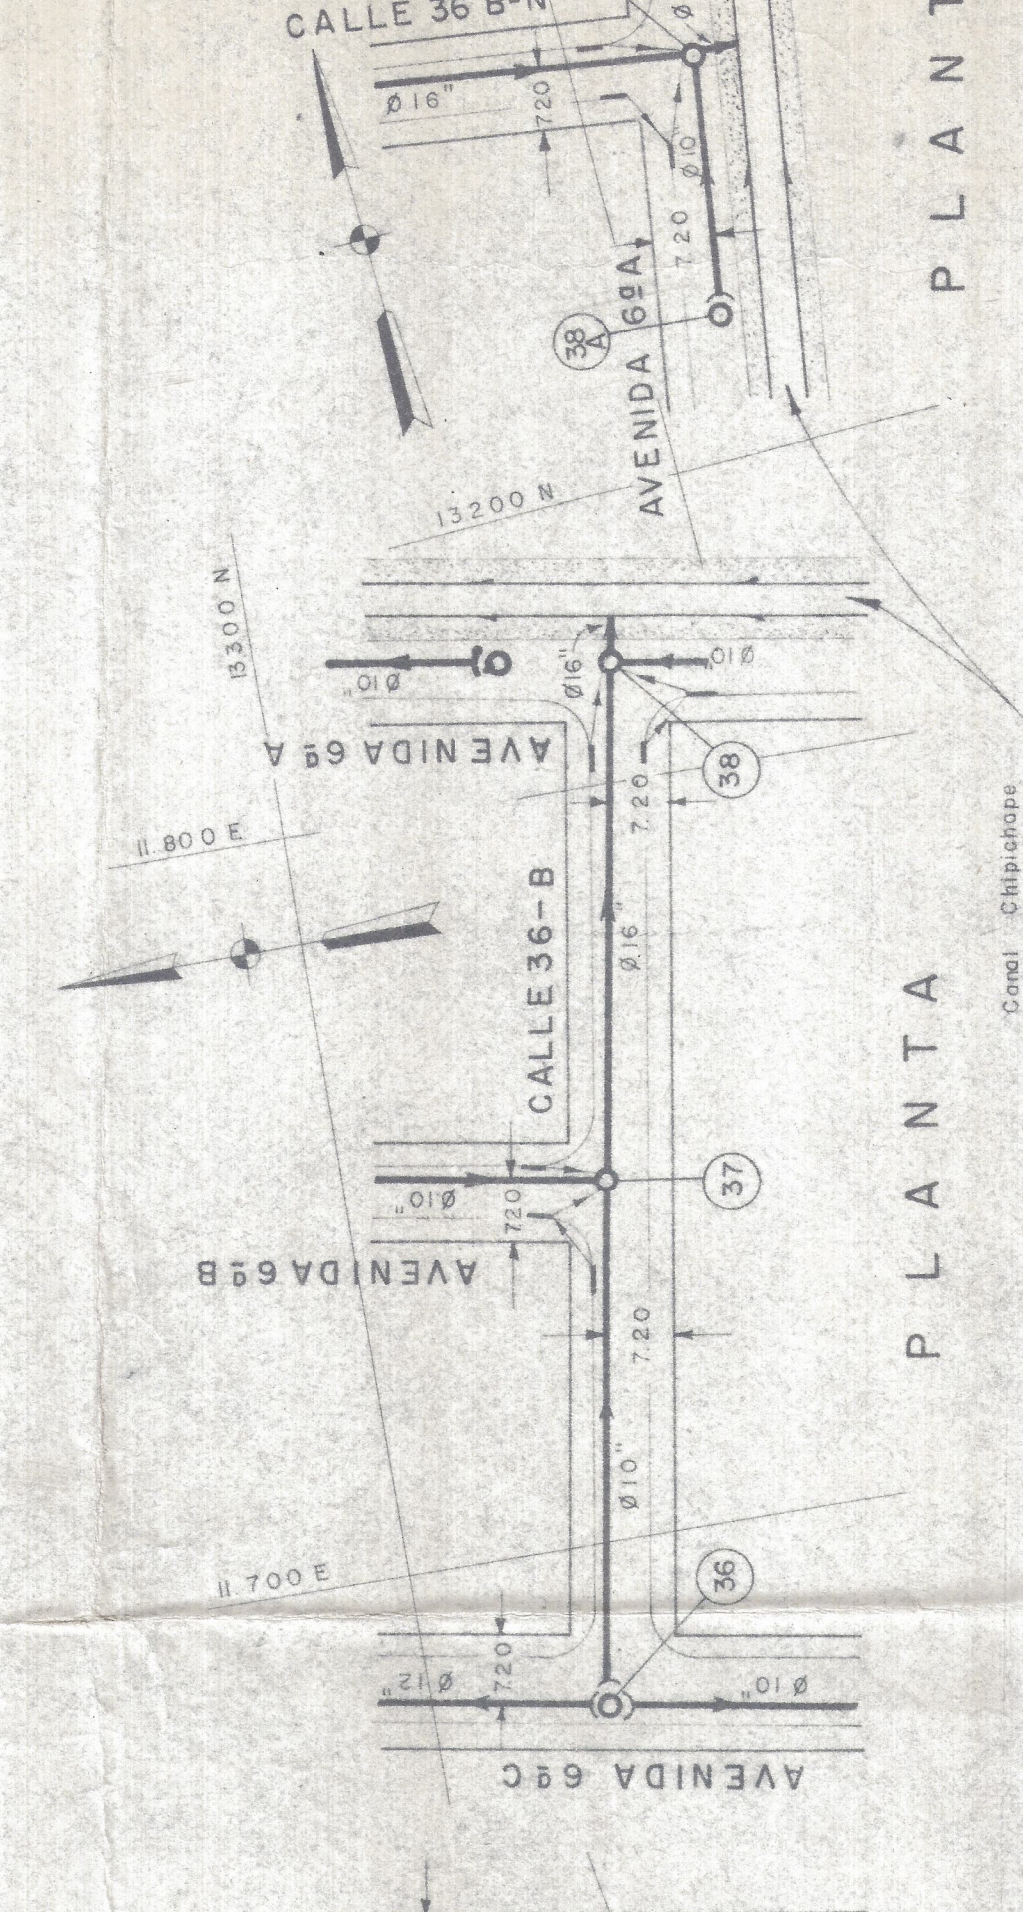
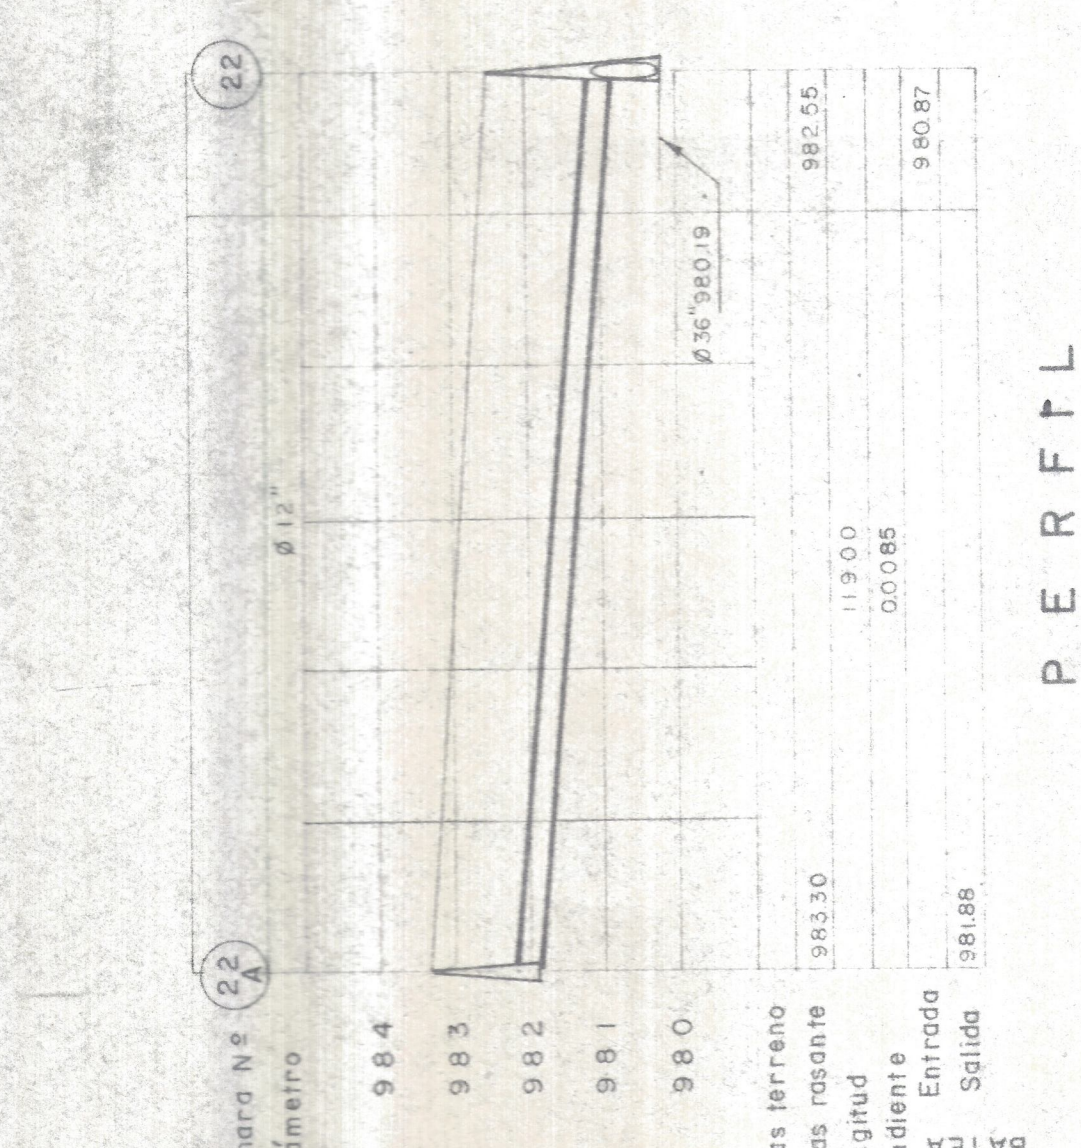
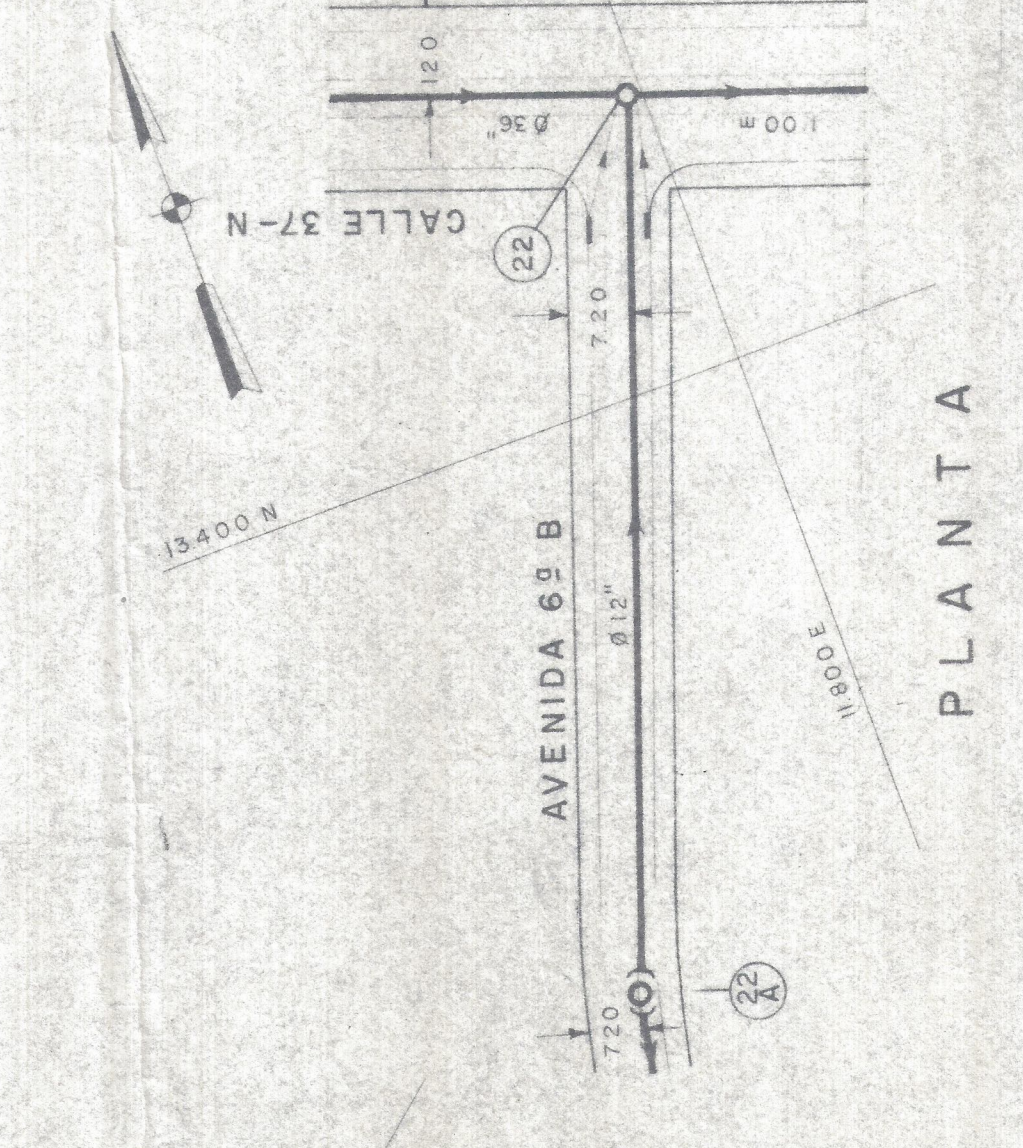
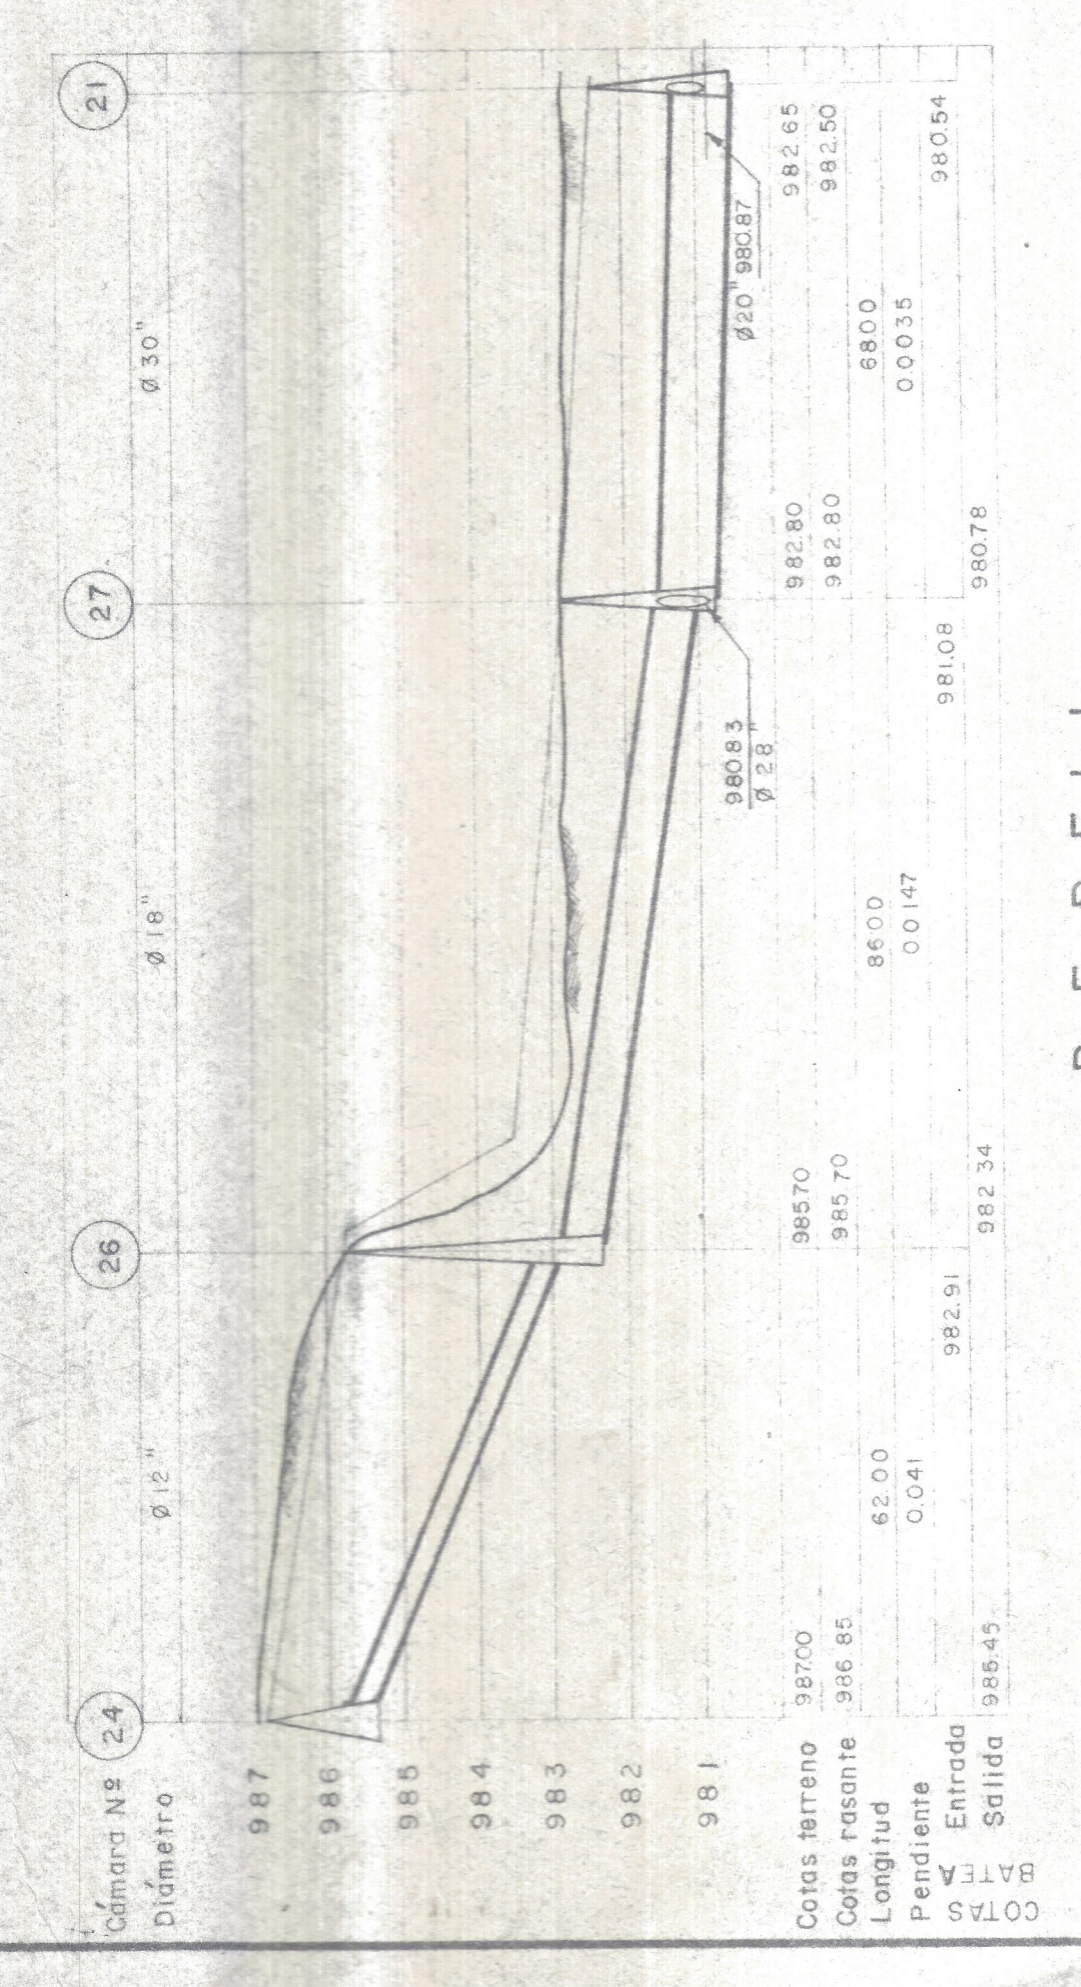
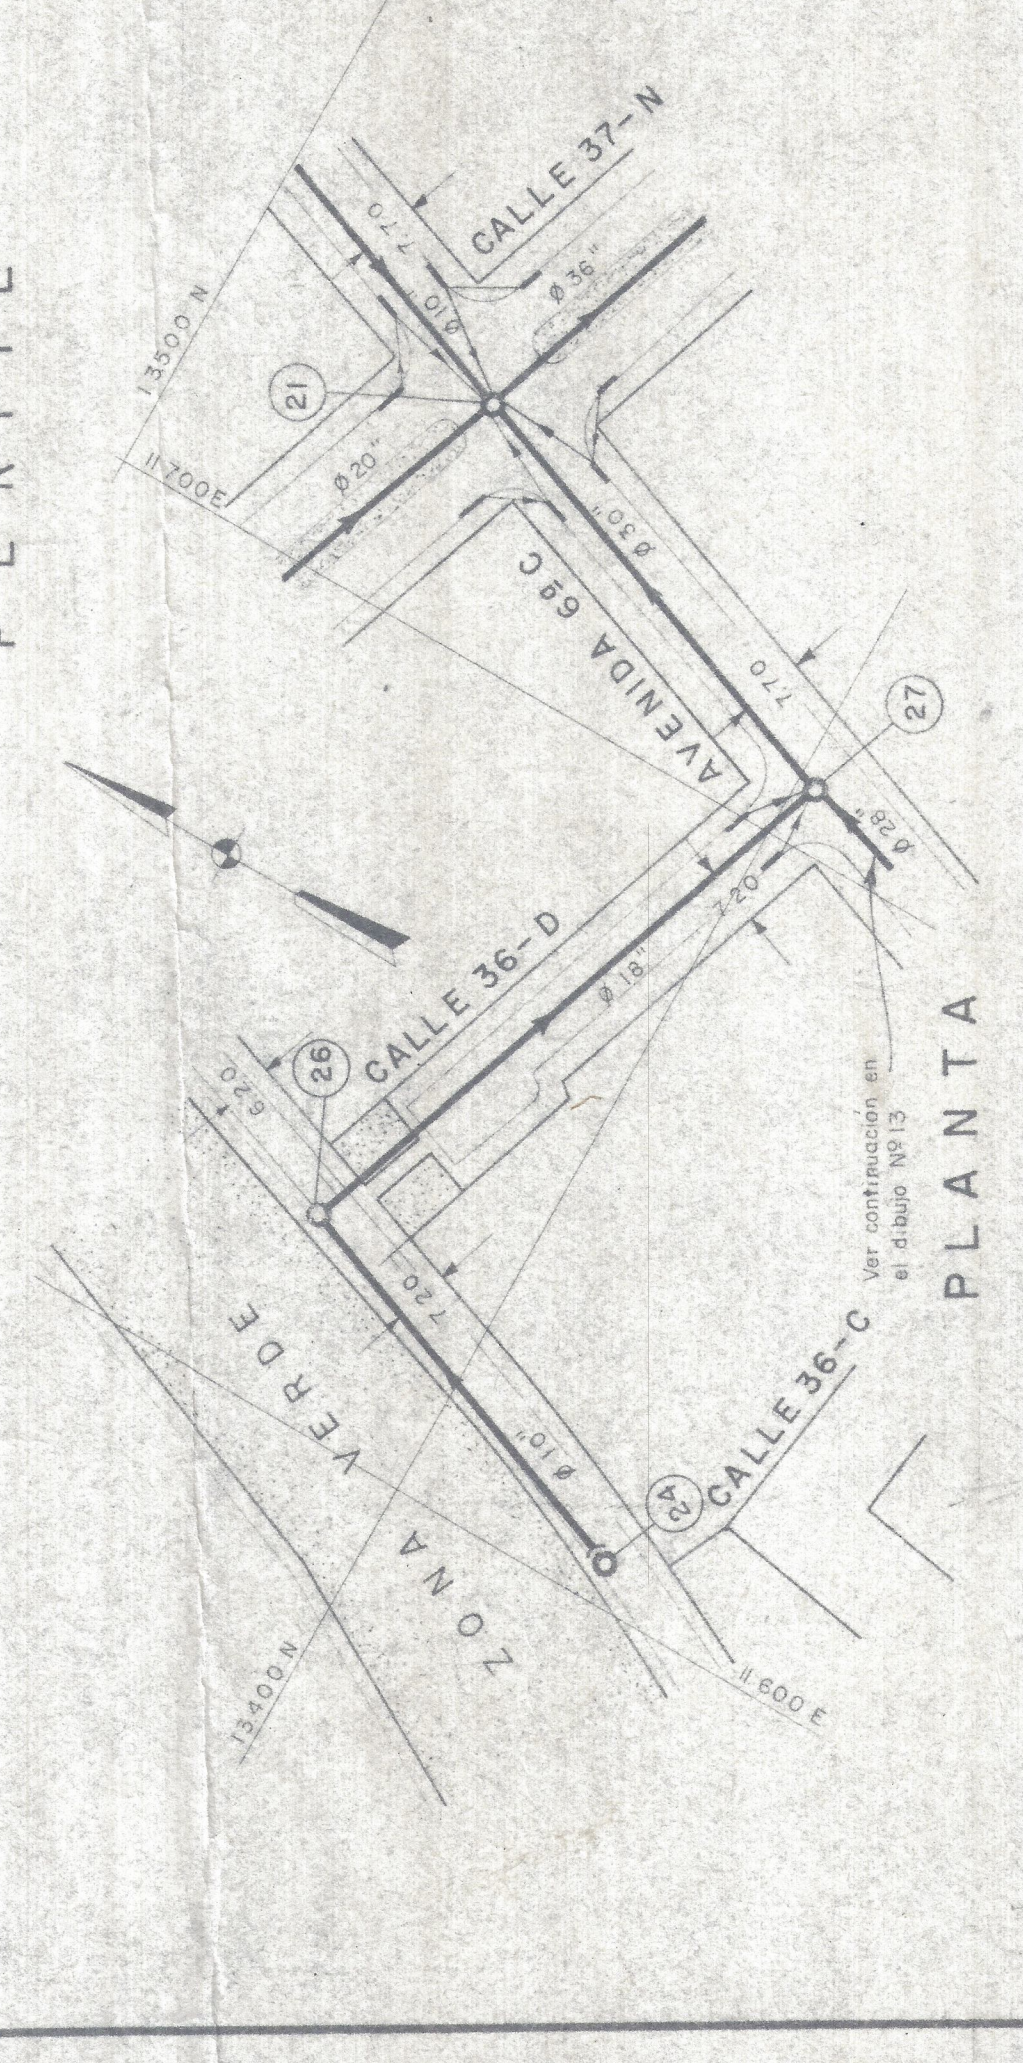
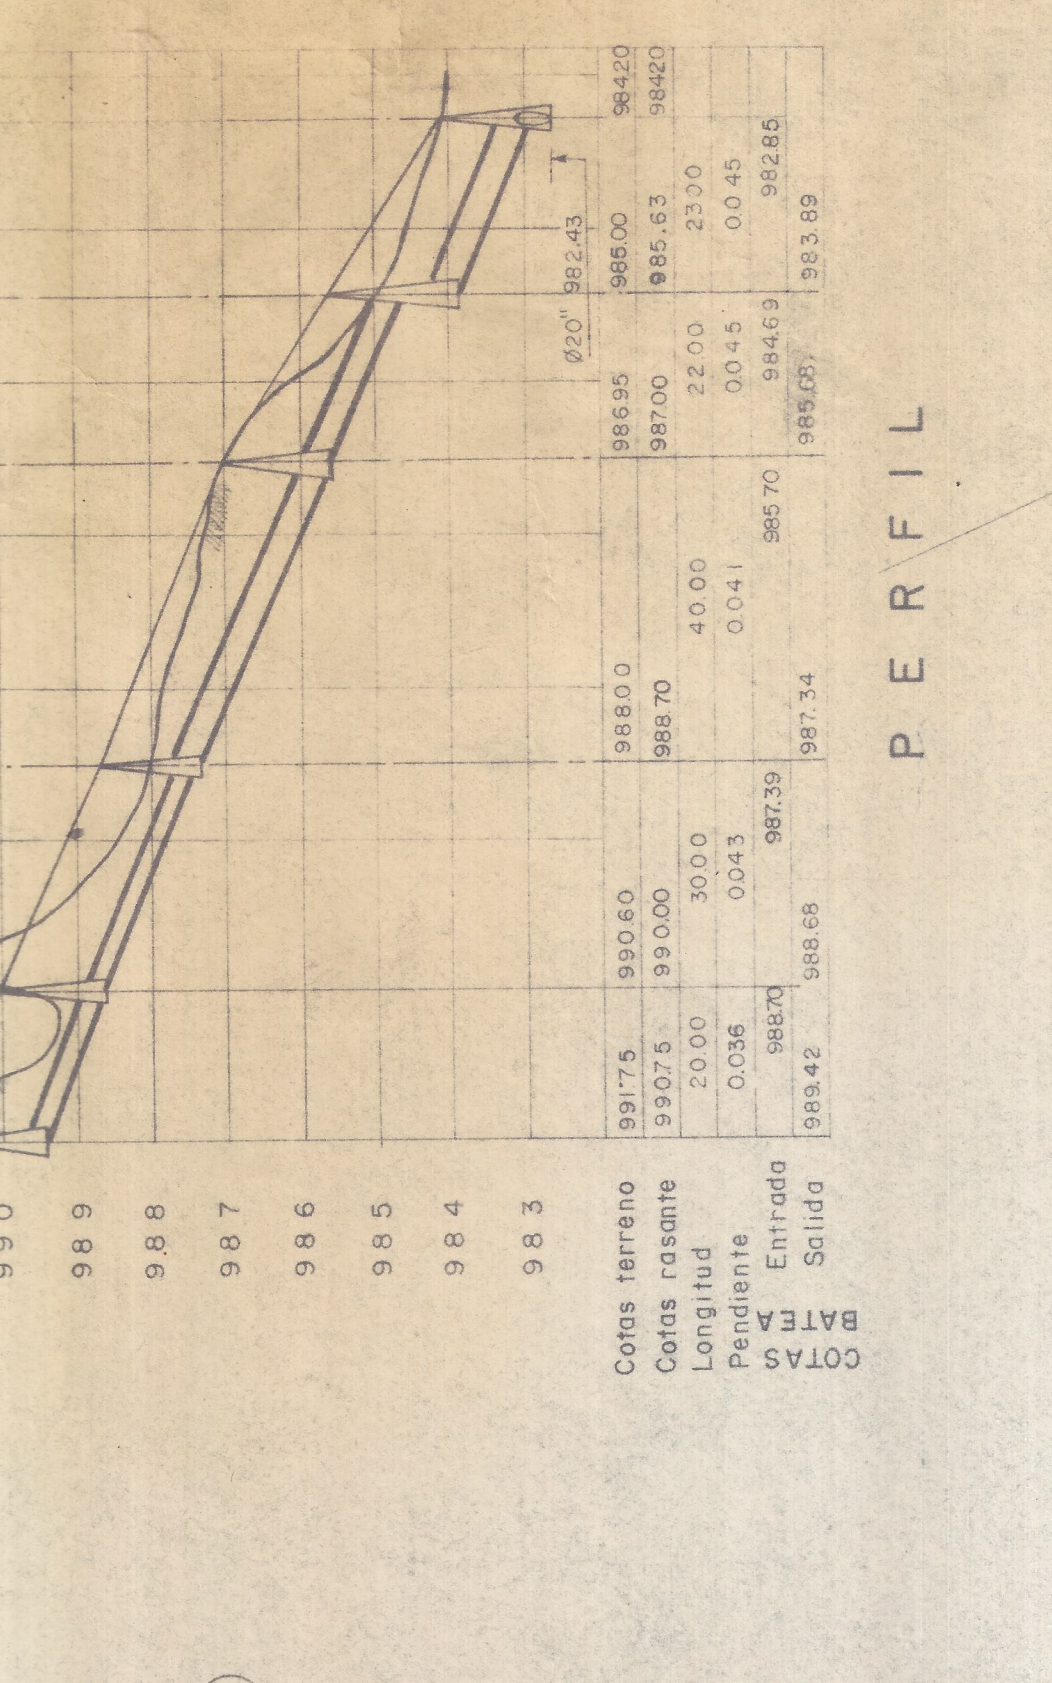
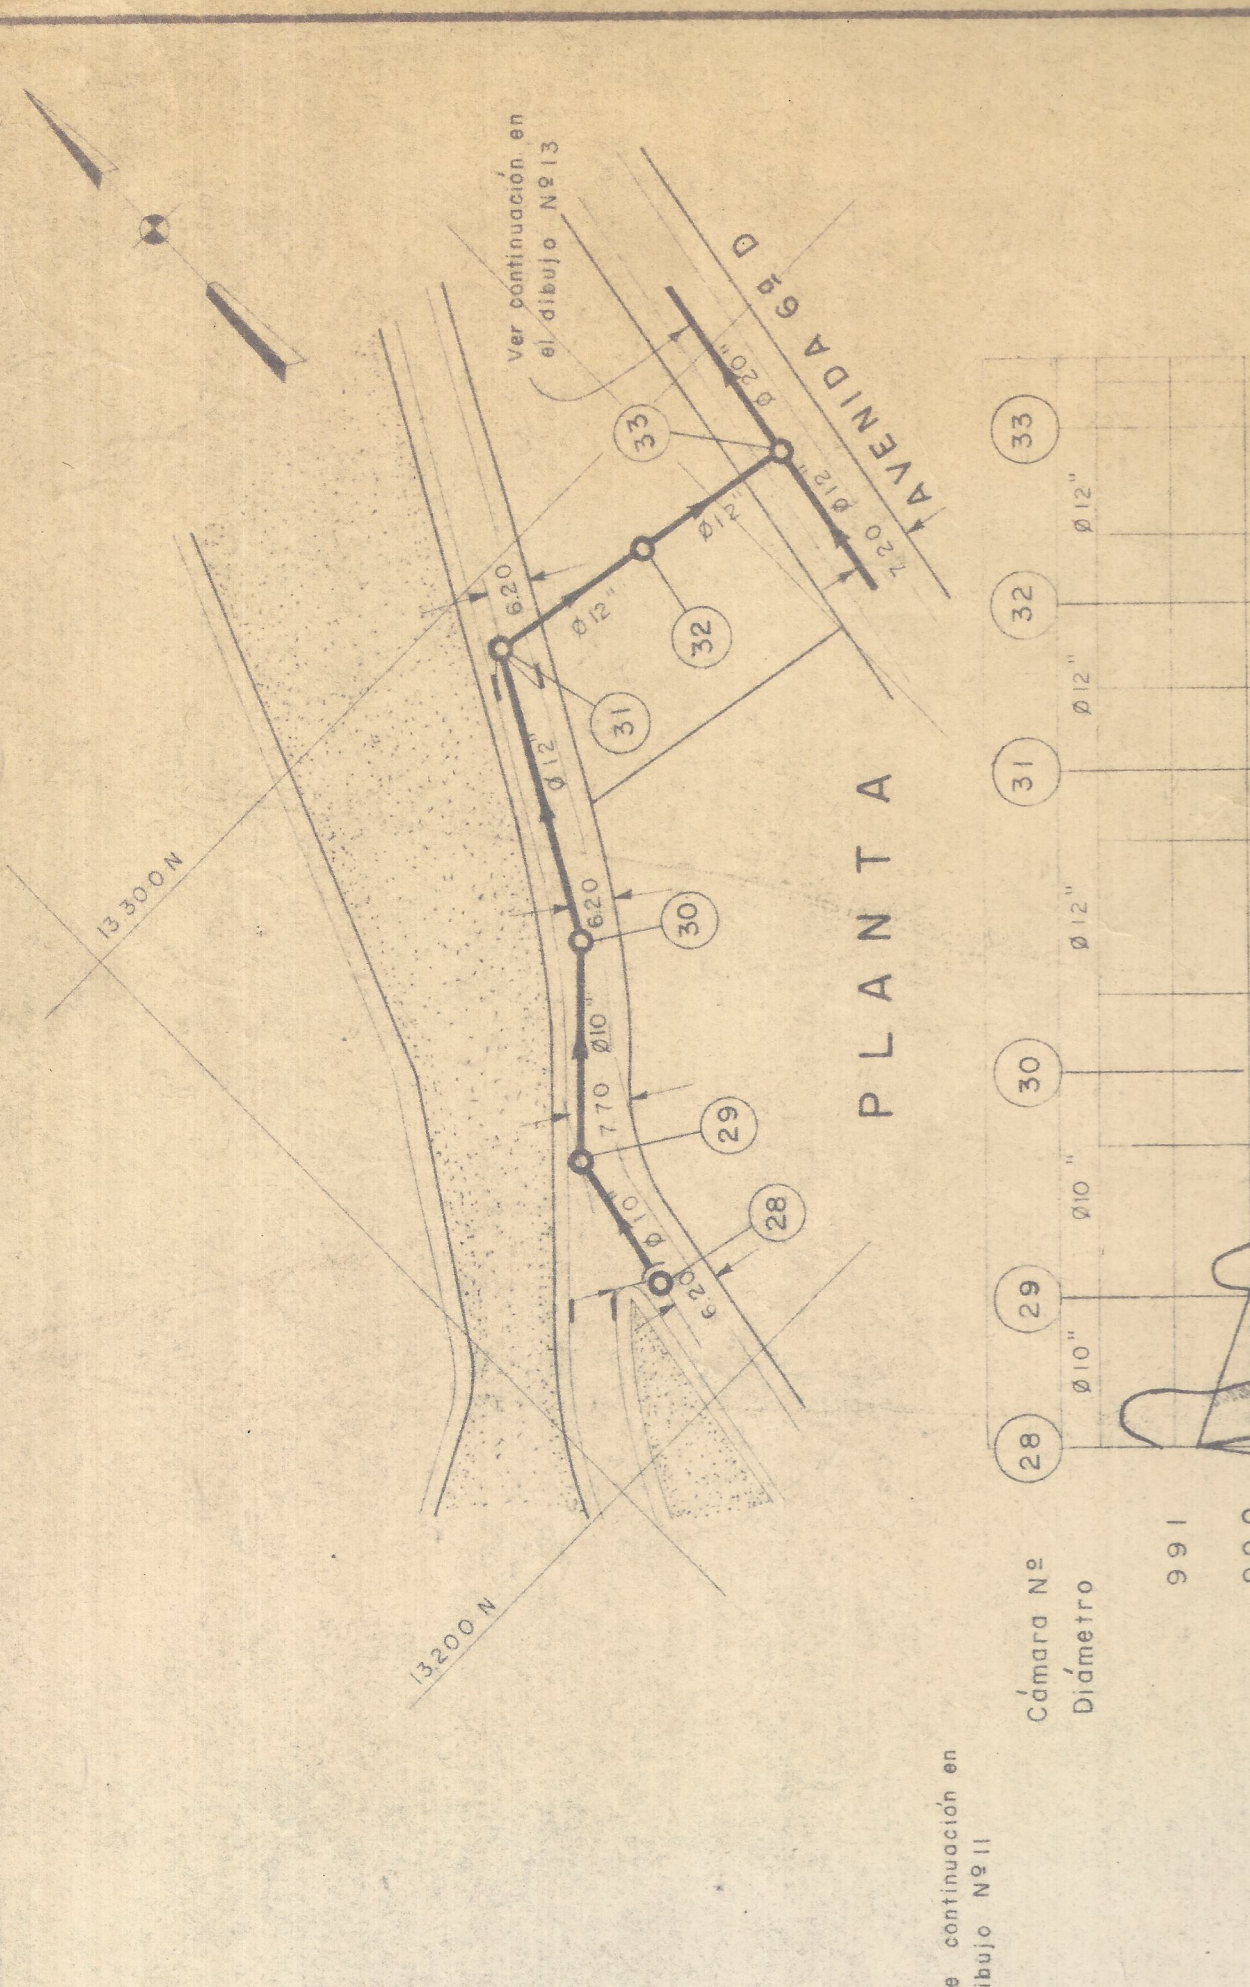
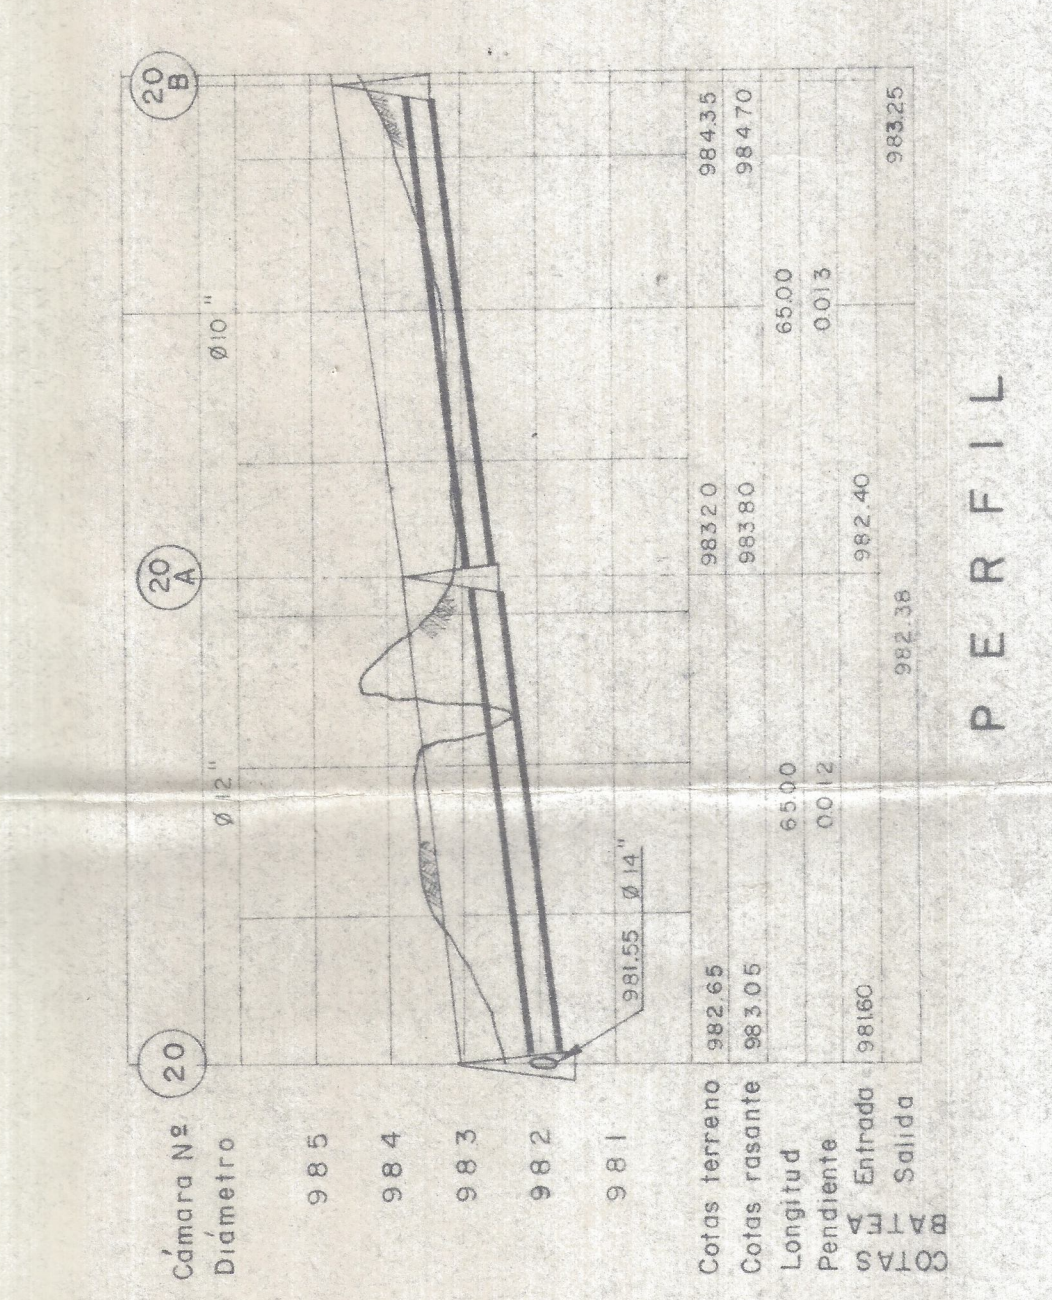
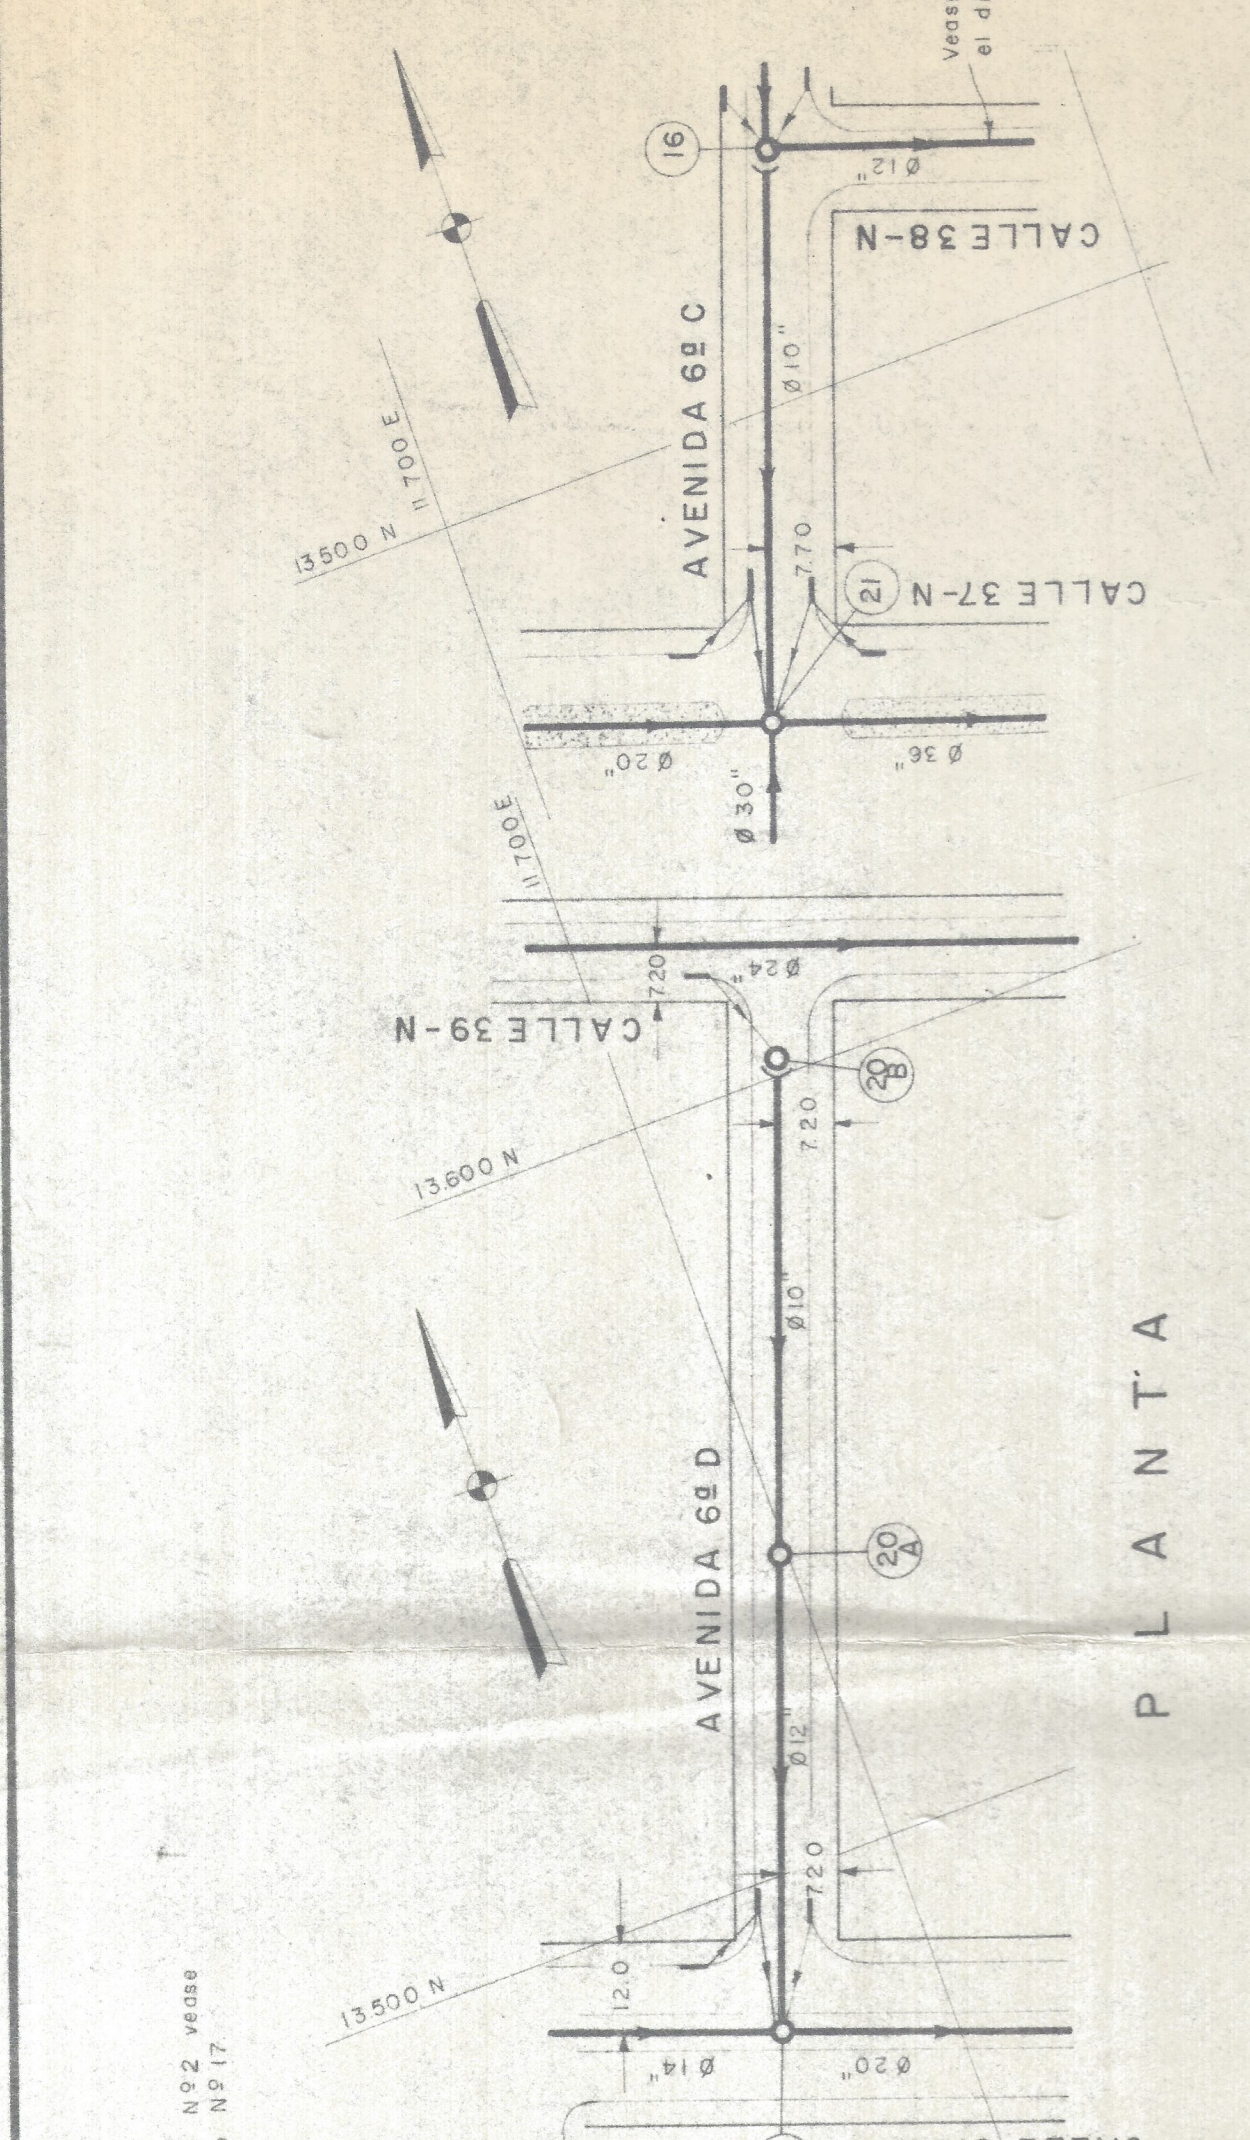
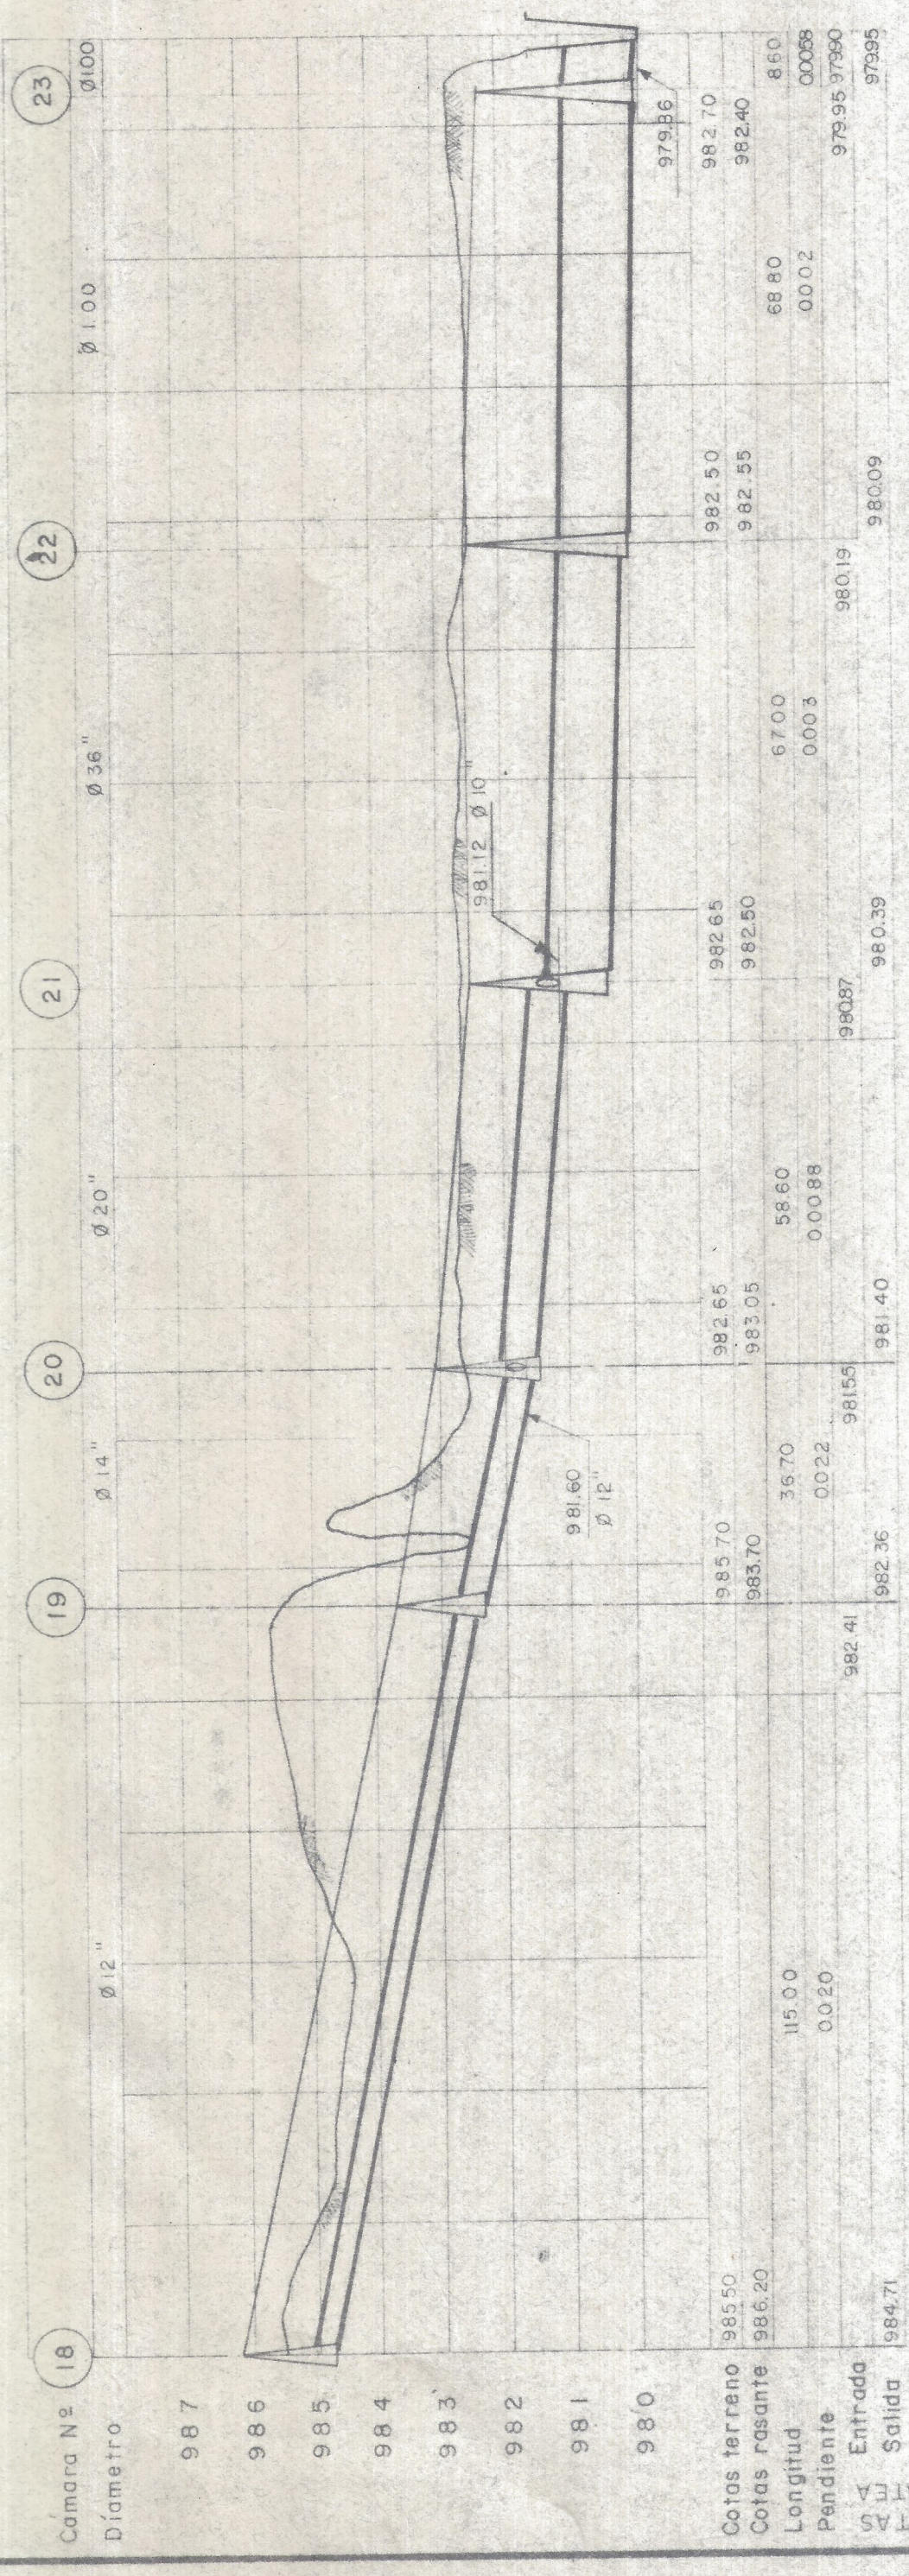


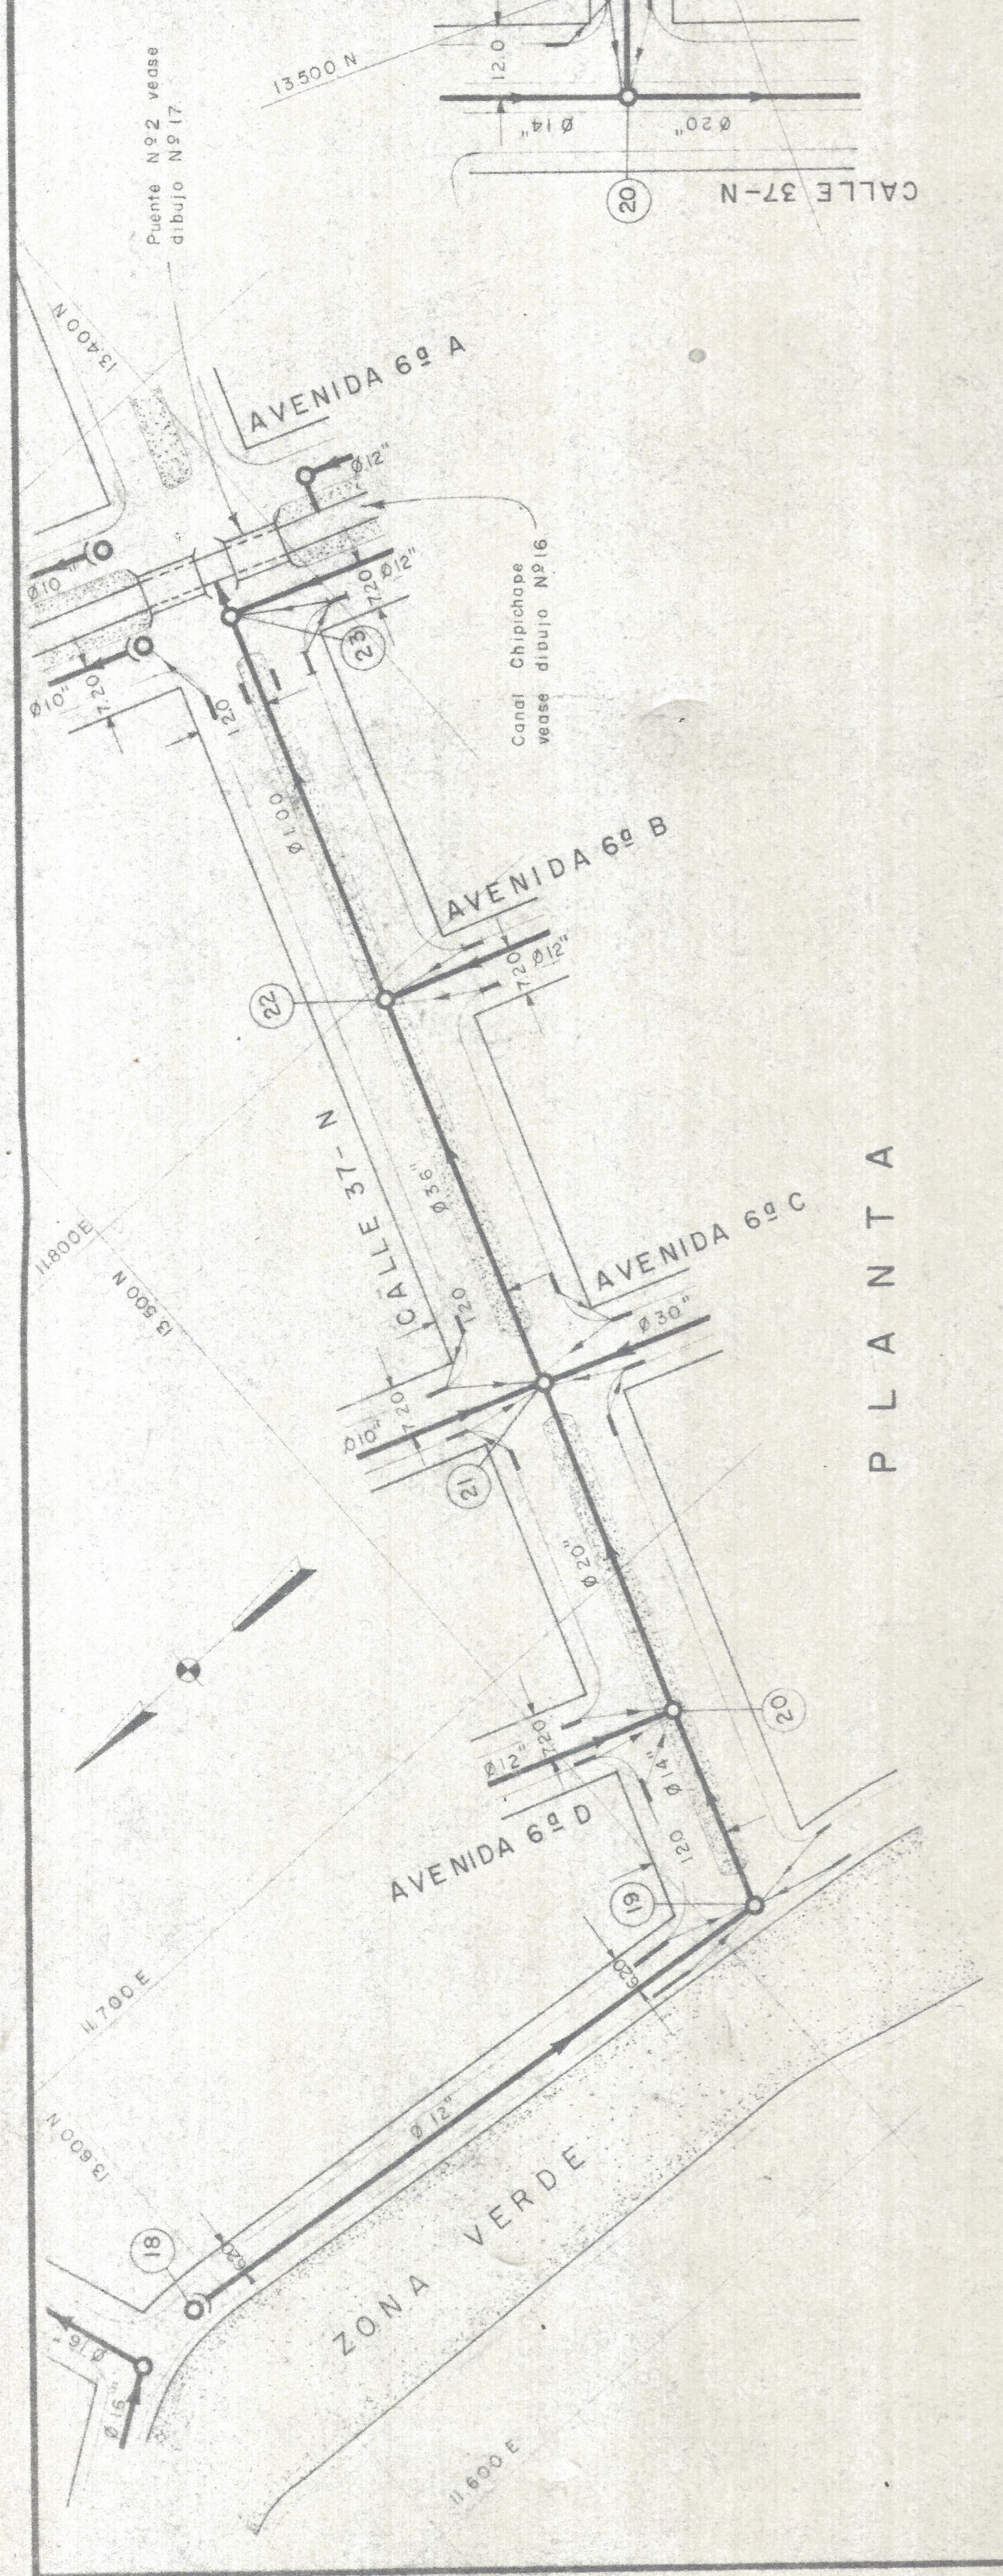

PROPIEDAD DE LOS FERROCARRILES NACIONALES-DIVISION PACIFICO

HERNANDO GONZALEZ HURTADO
INGENIERO CONSULTOR
EDIFICIO ZACOUR OFFICINA No 8-14
CALI, VALLE

ALCANTARILLADO PLUVIAL
PLANTAS Y PERFILES

EMPRESAS MUNICIPALES DE CALI

Hoja del Plano de Cali No
Observaciones
Dibujo No 12
Son Dibujo
Archivo