



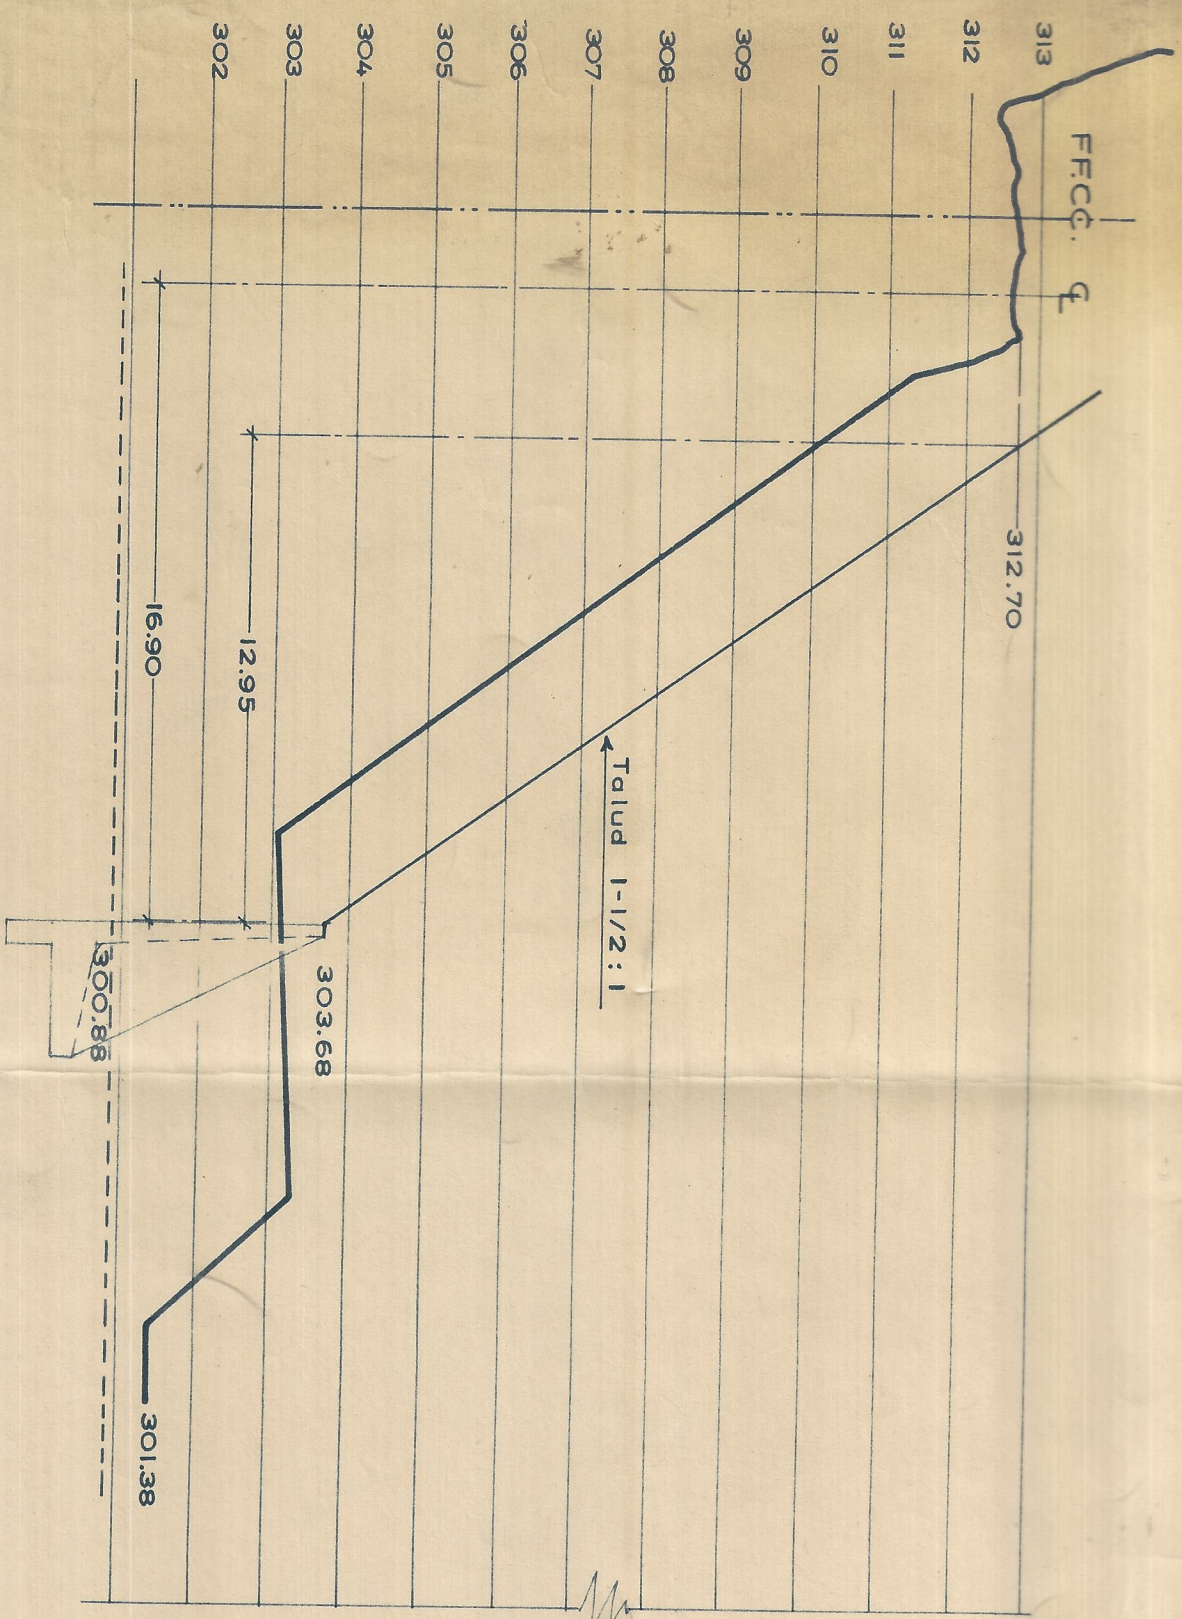

Corte Típico - Secc. 40

DESPIECE HIERROS MURO DE CONTENCIÓN					
Número	d	Esquema	Long.	Nº	Long. Tot.
306	3/8"	60	0.60	8	4.80
327	3/8"	8 1/2	2.70	8	21.60
327	3/8"	8 1/2	2.70	8	21.60
327	3/8"	8 1/2	2.70	8	21.60
356	3/8"	5.60	5.60	2	11.20
359	3/8"	5.90	5.90	4	23.60
373	3/8"	7.30	7.30	8	58.40
382	3/8"	8.20	8.20	2	16.40
3110	3/8"	11.00	11.00	2	22.00
3130	3/8"	13.00	13.00	1	13.00
3138	3/8"	13.80	13.80	2	27.60
3180	3/8"	15.00	15.00	1	15.00
TOTAL = 175.73 Kg.					

Nota: Los 0.60mts. de la Zafra son la profundidad máxima por debajo de la Zafra en contr. Lento Necesario.

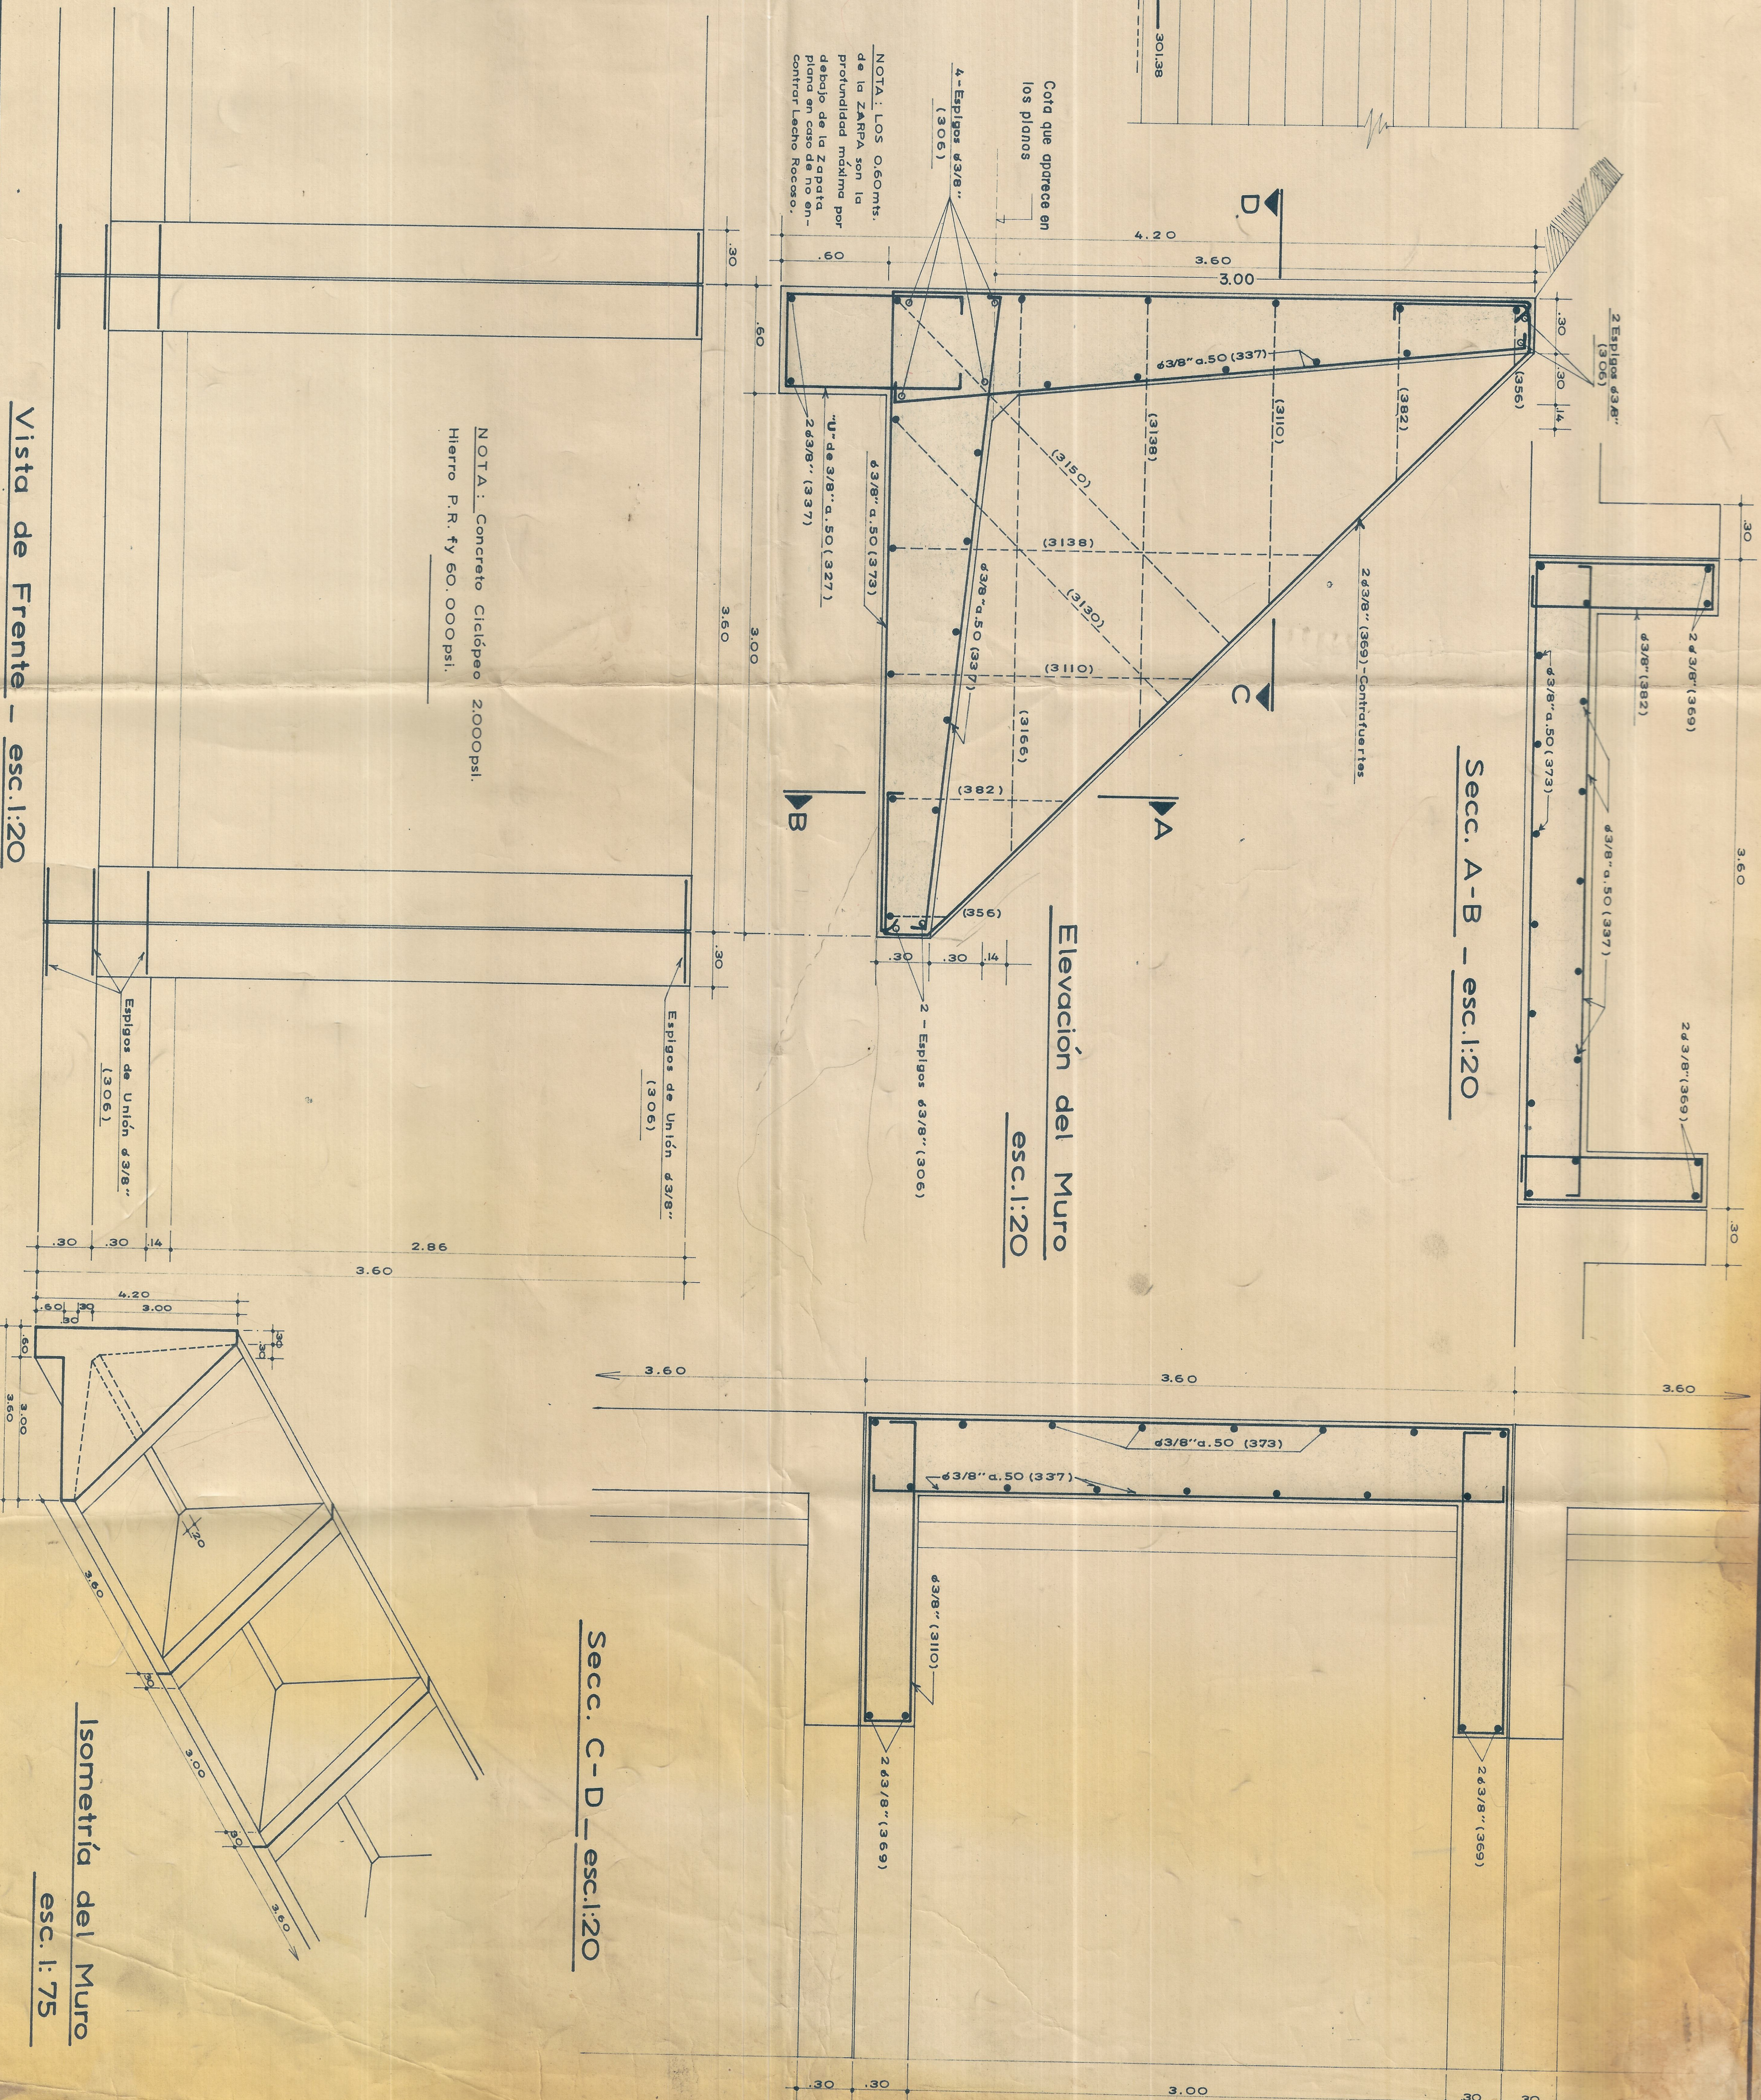

Isometría del Muro

INESCO LTDA.-
INGENIEROS CONSULTORES
CALI

ESTUDIO PARA LA CONSTRUCCION DE MURO DE CON-
TENCION SOBRE EL RIO DAGUA EN CISNEROS
(FERROCARRIL DEL PACIFICO).

MURO DE CONTENCIÓN Y CONTRA-
FUERTES PARA PROTECCION HIDRAULICA.

PRESENTE: REVISO: FECHA: ESCALAS: Indicador
PROYECTO: DIBUJO: NOV. 1970
O LATORRE M. H. SANCHEZ S. PLANCHAS - 1