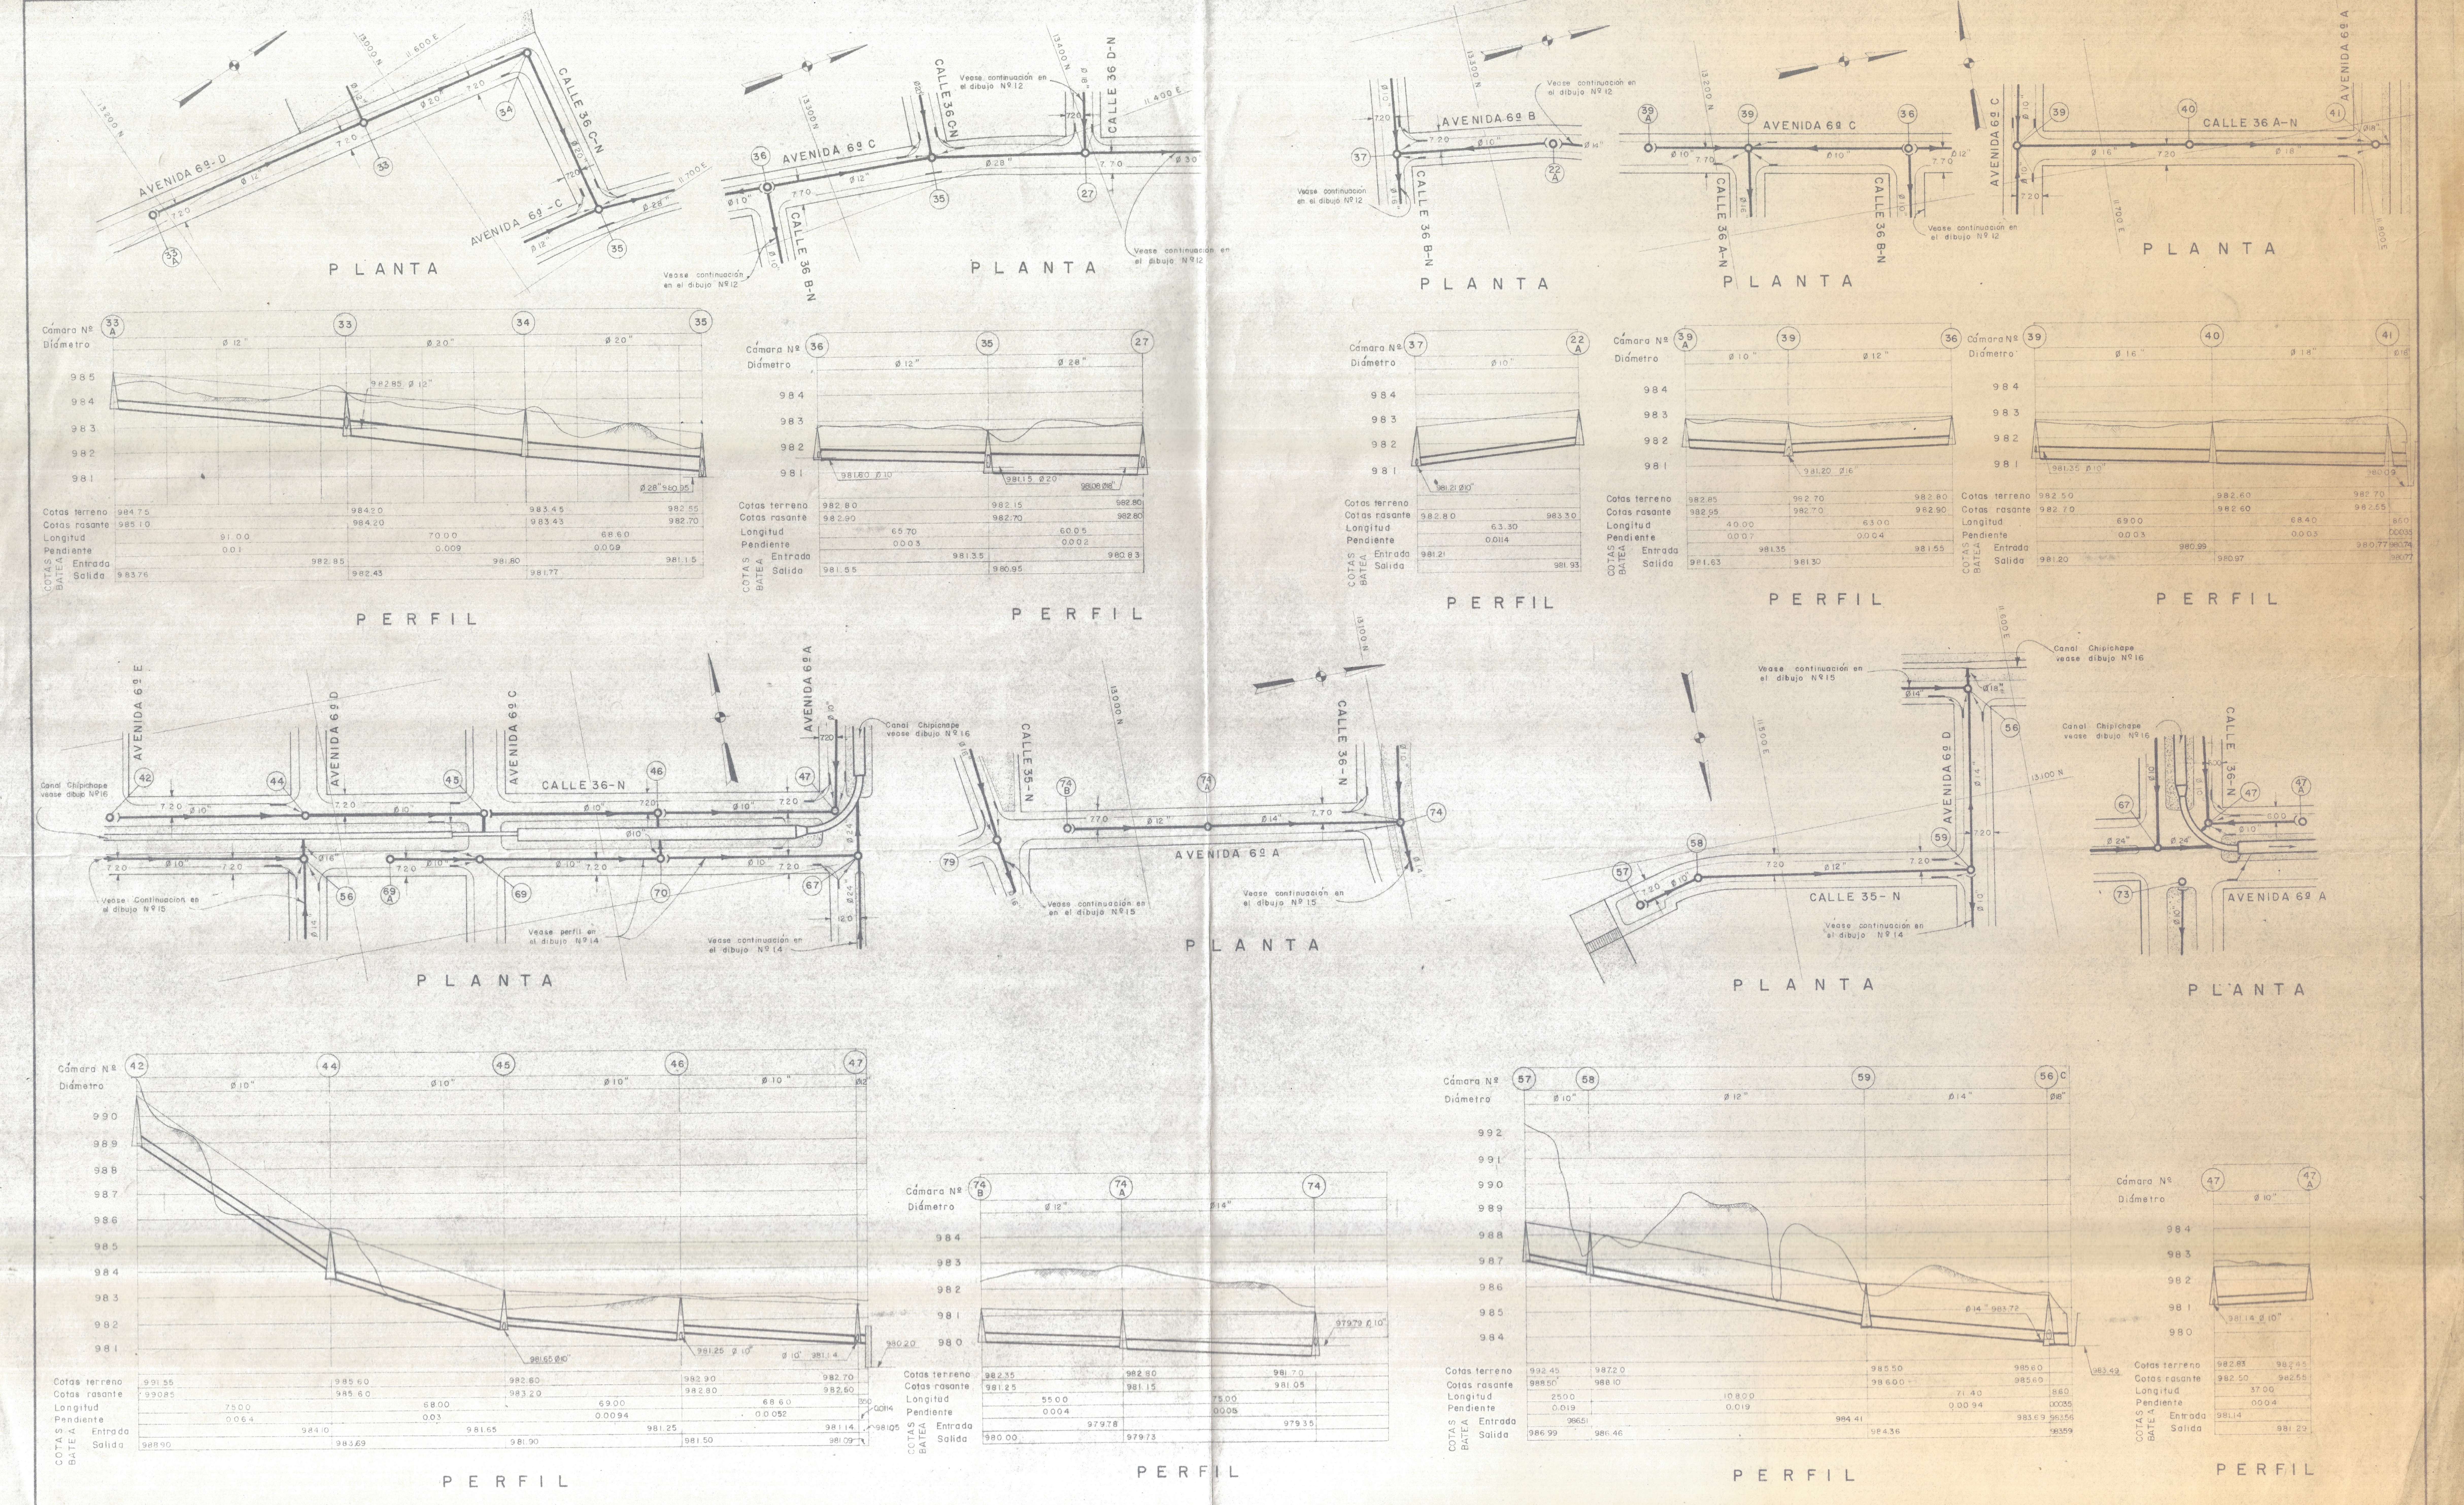

URBANIZACION CHIPICHAPE

PROPIEDAD DE LOS FERROCARRILES NACIONALES-DIVISION PACIFICO

HERNANDO GONZALEZ HURTADO
INGENIERO CONSULTOR
EDIFICIO ZACCOUR OFICINA No 8-14
CALI, VALLE

ALCANTARILLADO PLUVIAL

PLANTAS Y PERFILES

ESCALAS H=1:1000 , V=1:100

EMPRESAS MUNICIPALES DE CALI
ALCANTARILLADO

EMCALI
Depto. Técnico - Alcantarillado
PLANIFICACION

Revisado Alfonso [illegible] Aprobado
ING. ALFONSO [illegible] M.
CALI de 1969

Hoja del Plano de Cali Nº
Dibujo Nº 13
Son Dibujos
Archivo
Observaciones: