


697

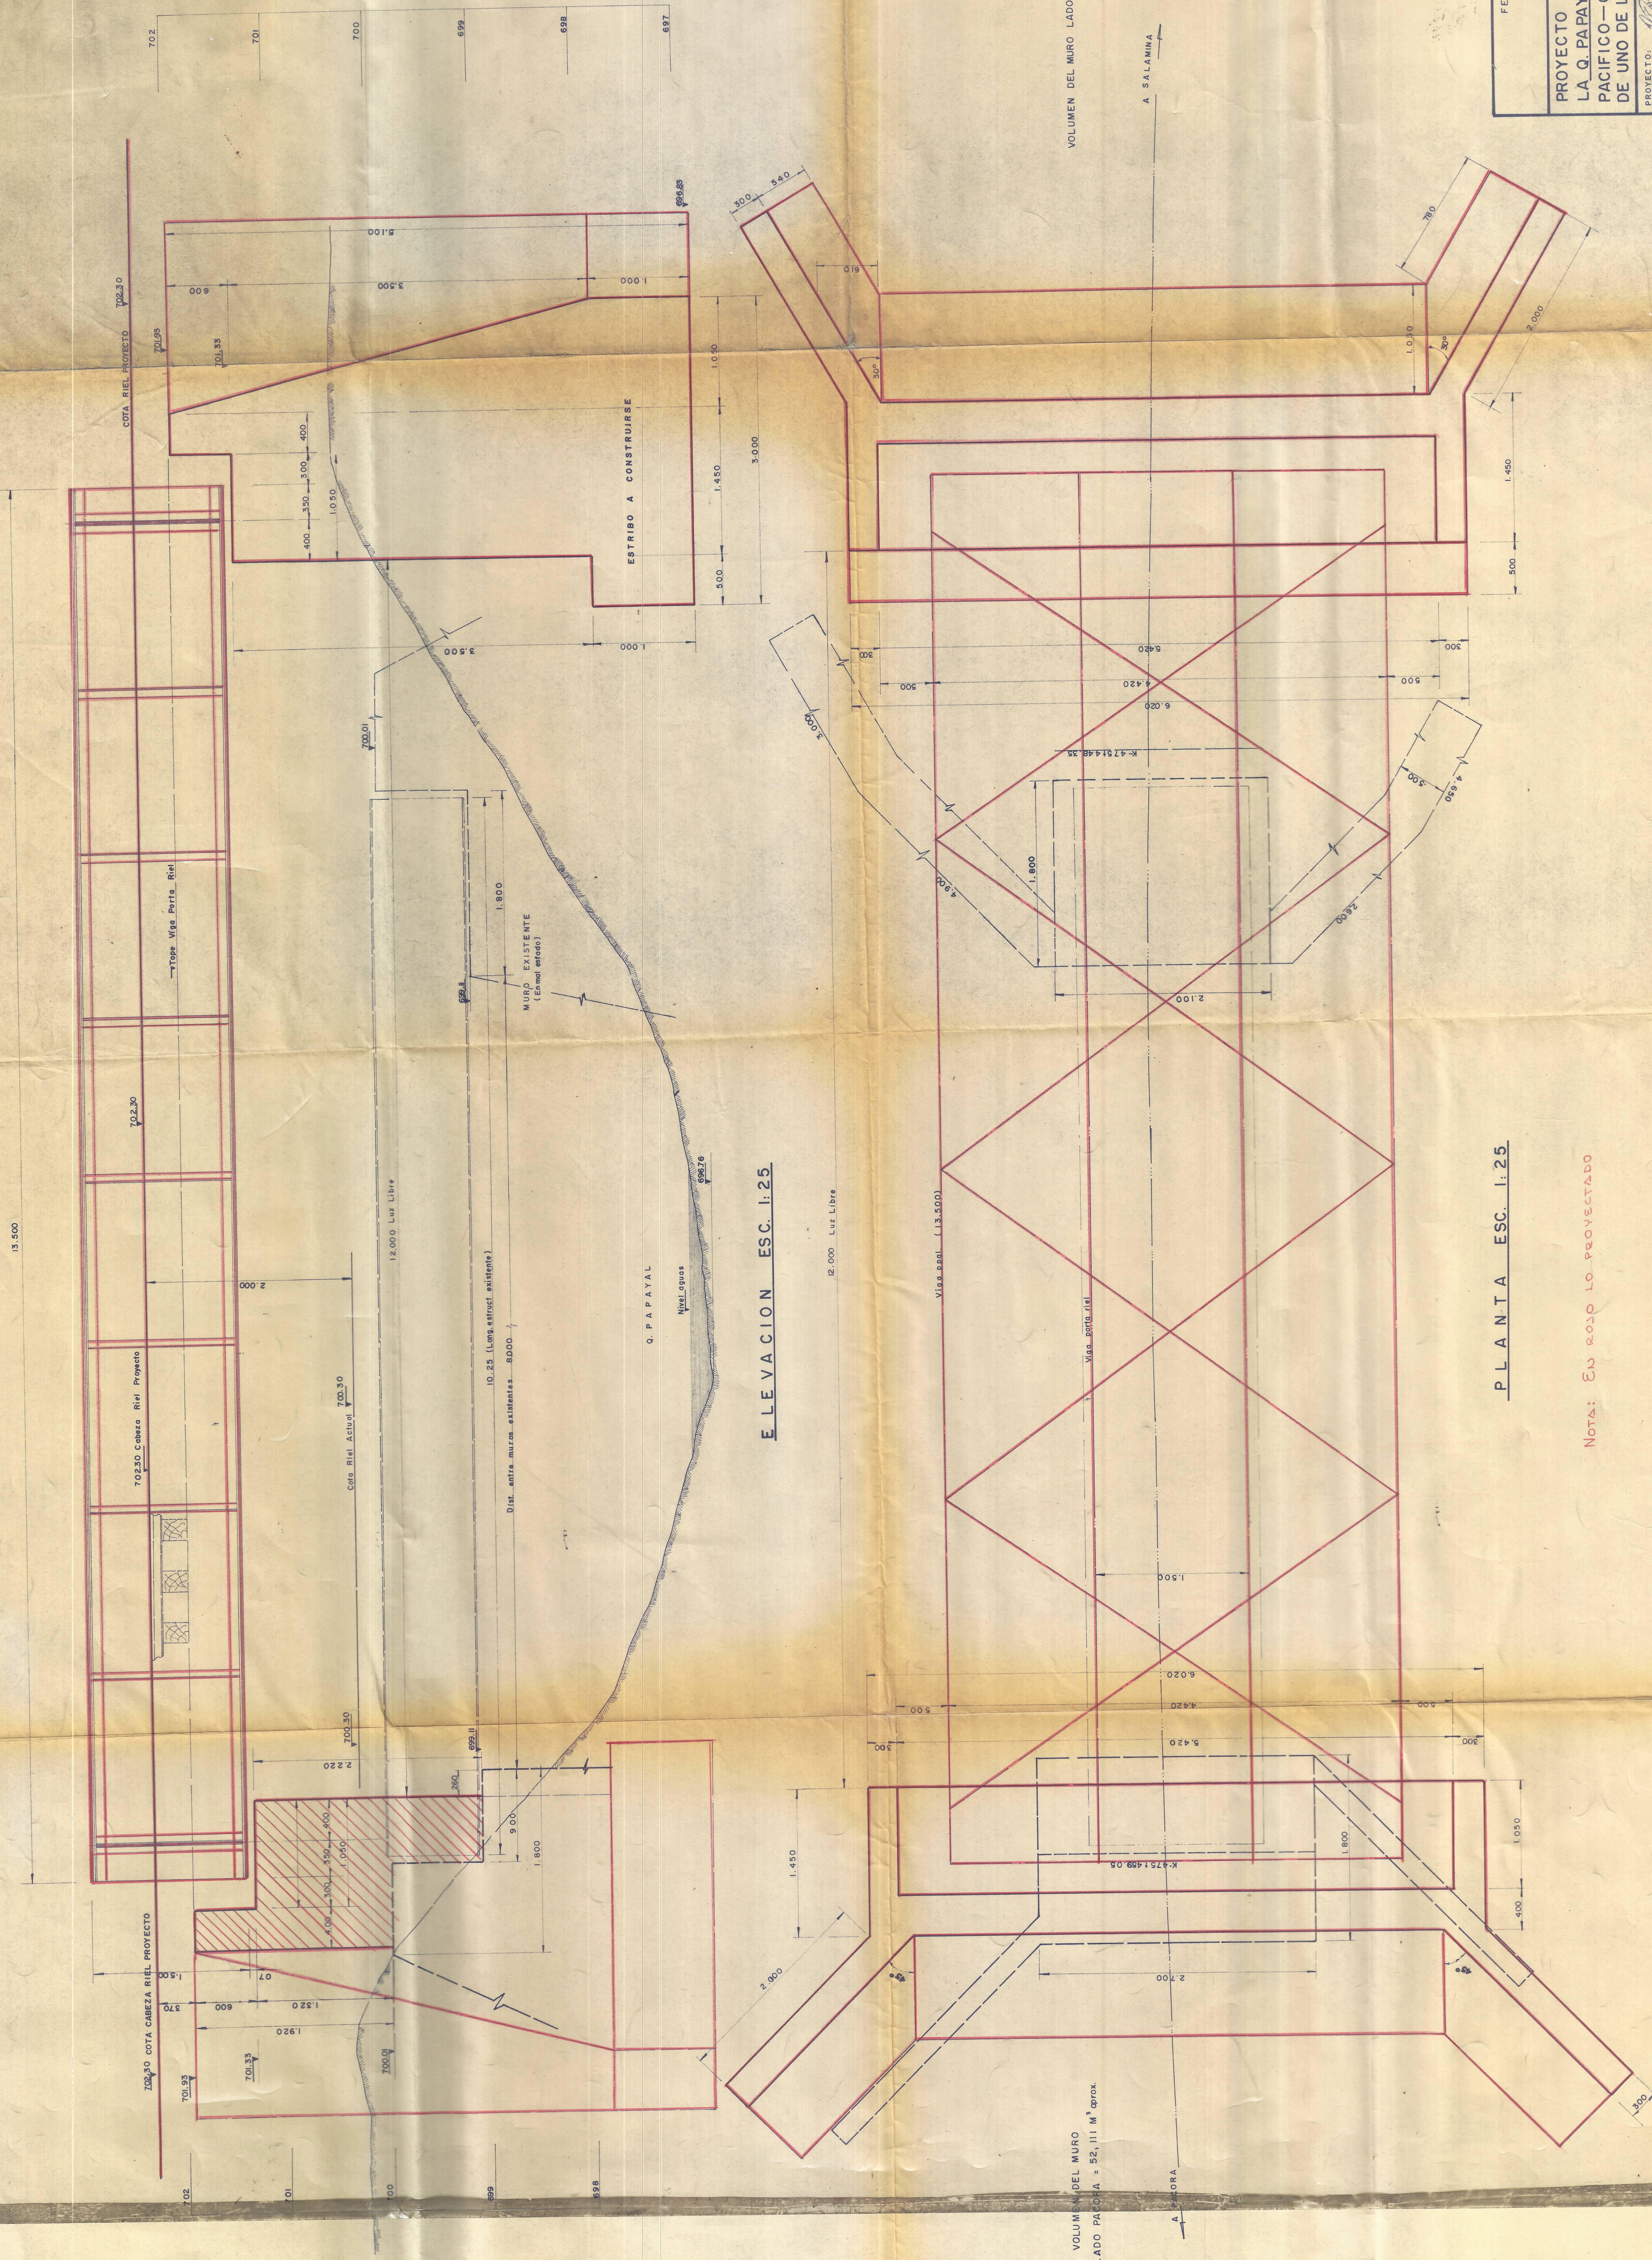

PLANTA ESC. 1:25

NOTA: EN ROJO LO PROYECTADO

FERROCARRILES NACIONALES DE COLOMBIA DEPTO. DE ESTRUCTURAS Y EDIFICIOS	
PROYECTO PARA AMPLIAR EL PONTON SOBRE LA Q. PAPAYAL, K 475+449 Sección 4ª DIVISION PACIFICO—CAMBIO DE ESTRUCTURA, CONSTRUCCION DE UNO DE LOS ESTRIBOS Y ELEVACION DEL OTRO.	
PROYECTO:	DIBUJO: H.O.V.
REVISOR:	ESC. 1:25 — PL. N° 1 DE 2
APROBADO:	ABRIL / 73

