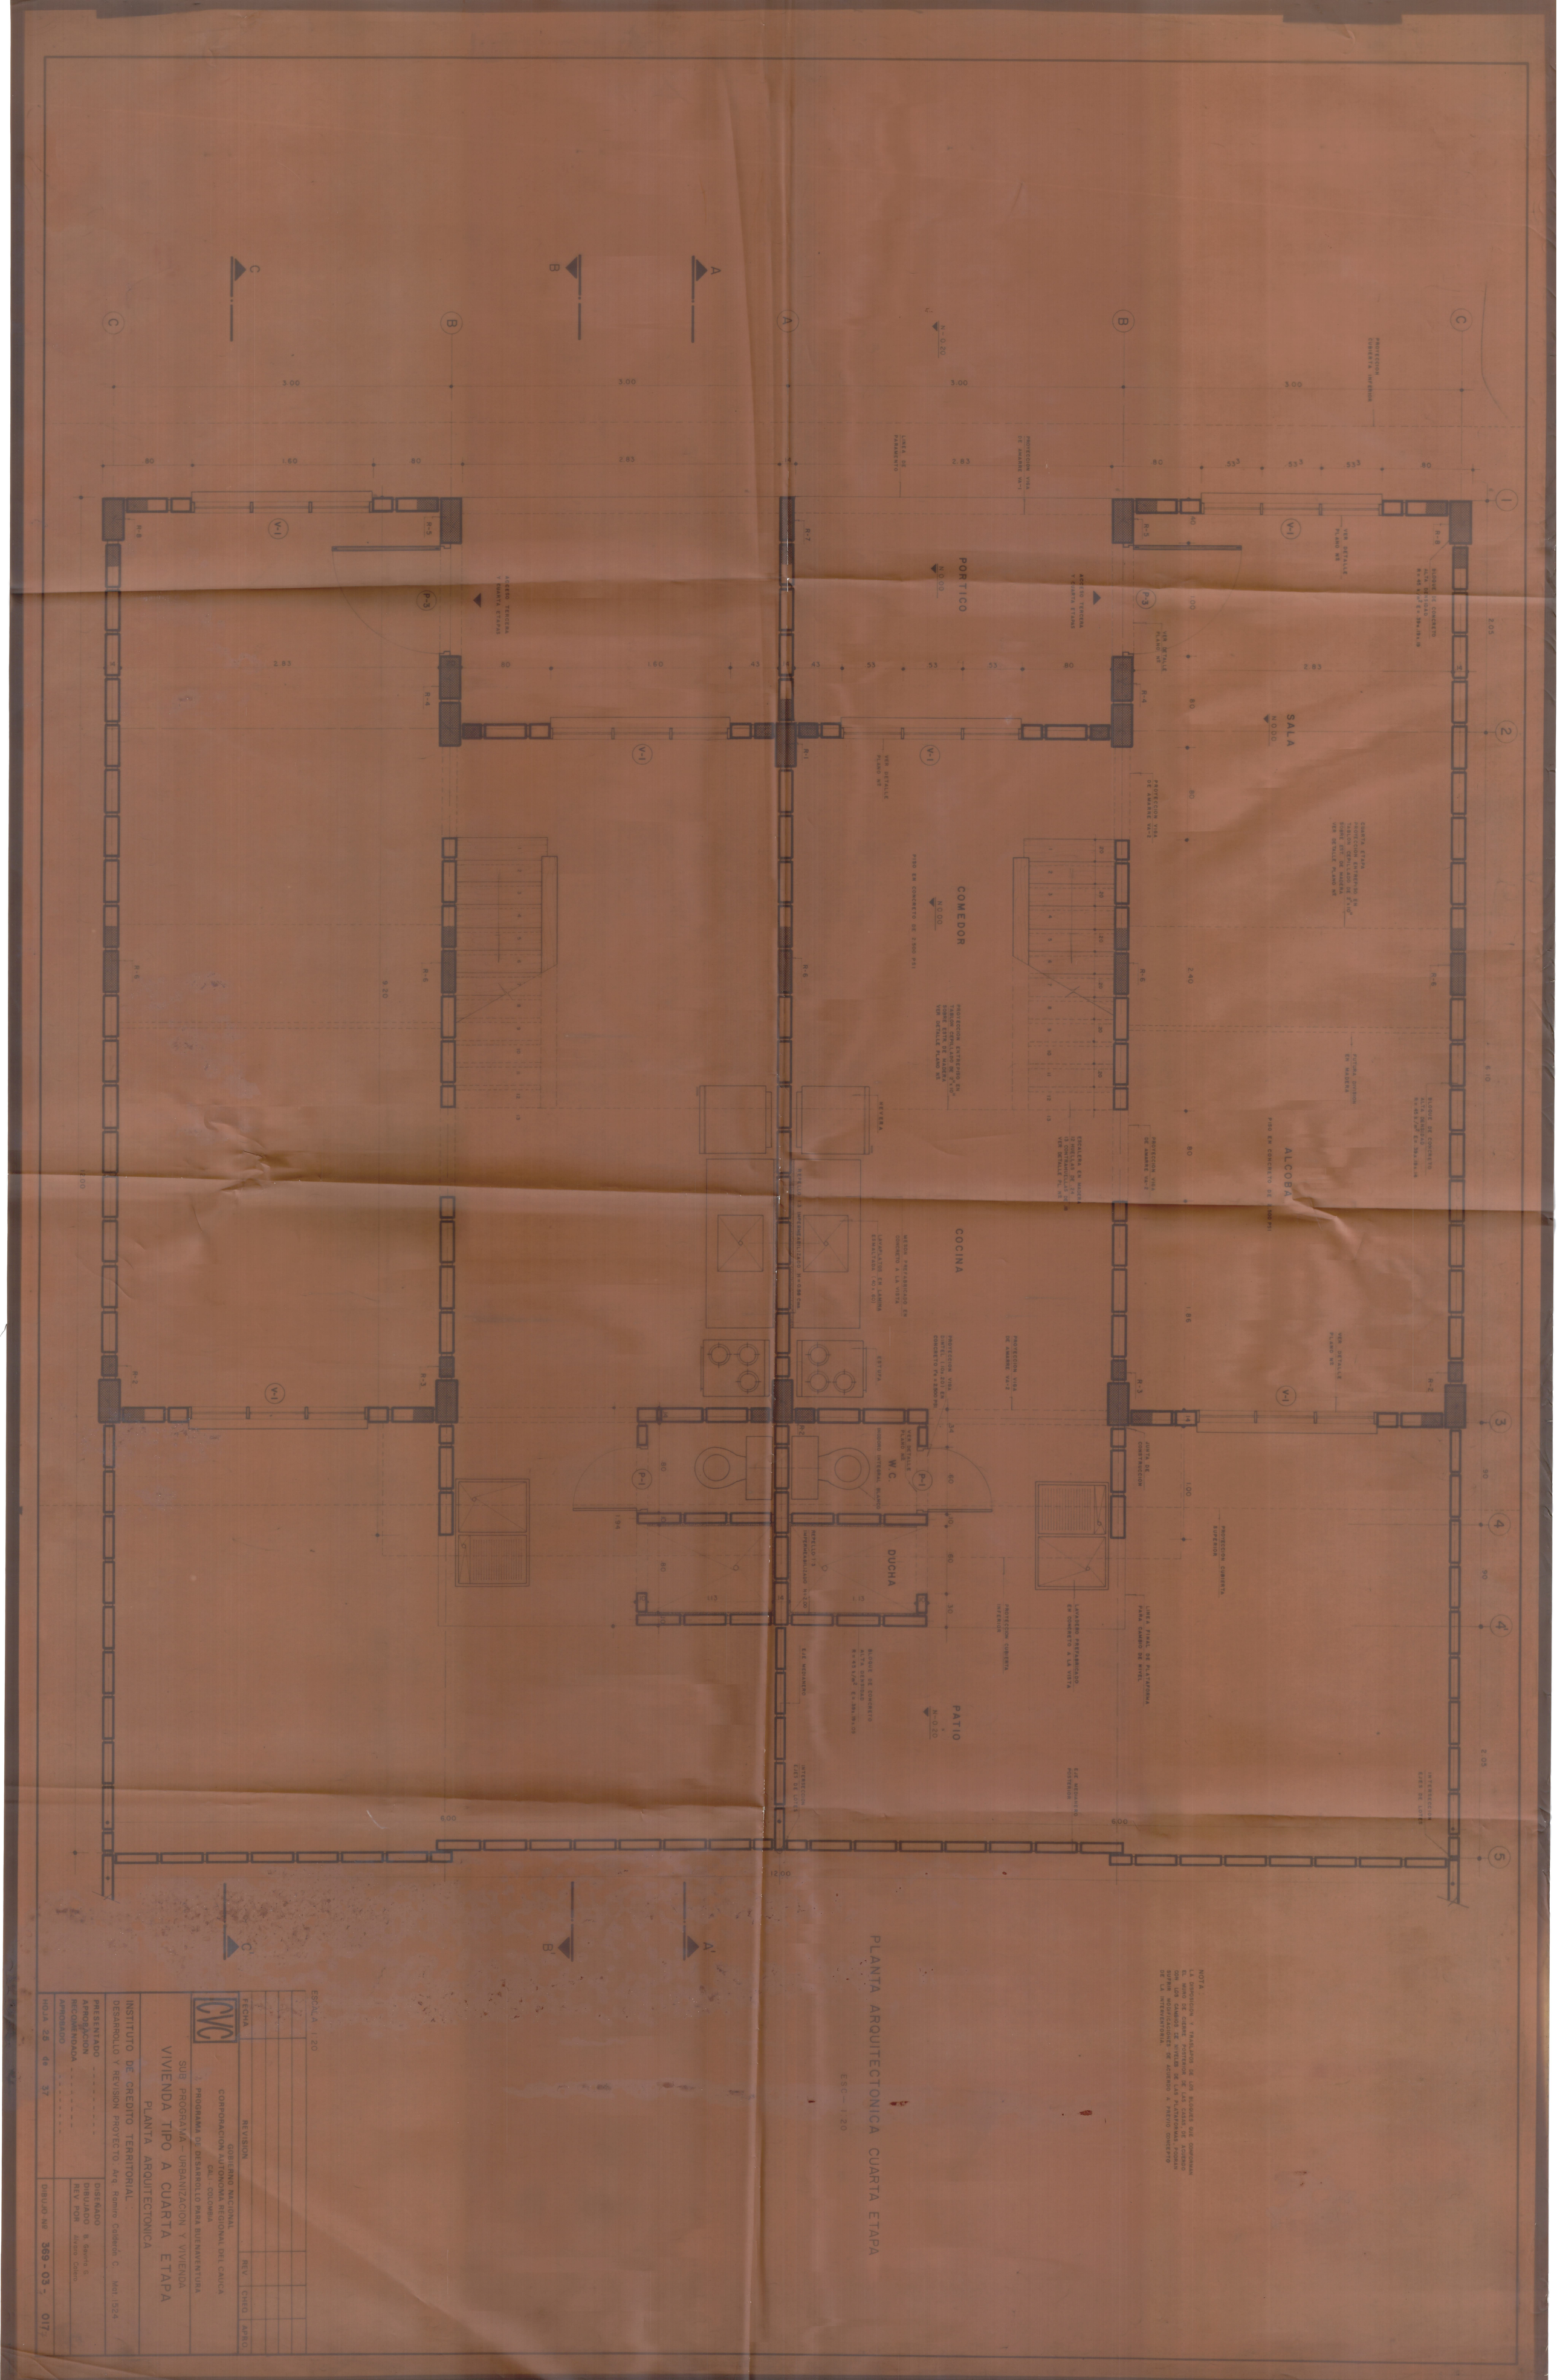


PLANTA ARQUITECTONICA CUARTA ETAPA

ESC— 1:20

NOTA:
LA DISPOSICION Y TRASLAPOS DE LOS BLOQUES QUE CONFORMAN EL MURO DE CERRAMIENTO POSTERIOR DE LAS CASAS, DE ACUERDO CON LOS TRASLAPOS DE LAS PLATAFORMAS PODRAN SUFRIR MODIFICACIONES DE ACUERDO A PREVIO CONCEPTO DE LA INTERVENTORIA

ESCALA 1:20

REVISION	REV	CHEQ	APRO.

GOBIERNO NACIONAL
CORPORACION AUTONOMA REGIONAL DEL CAUCA
CVC
GRL - COLOMBIA
PROGRAMA DE DESARROLLO PARA BUENAVENTURA

SUB PROGRAMA - URBANIZACION Y VIVIENDA

VIVIENDA TIPO A CUARTA ETAPA

PLANTA ARQUITECTONICA

INSTITUTO DE CREDITO TERRITORIAL

DESARROLLO Y REVISION PROYECTO: Arq. Ramiro Calderón C. Mat. 1524

PRESENTADO	----------	DISEÑADO
APROBACION	----------	DIBUJADO B. Guerra G.
RECOMENDADA	----------	REV POR Alvaro Cotero
APROBADO	----------	

HOJA 25 de 37 DIBUJO Nº 369 - 03 - 017