


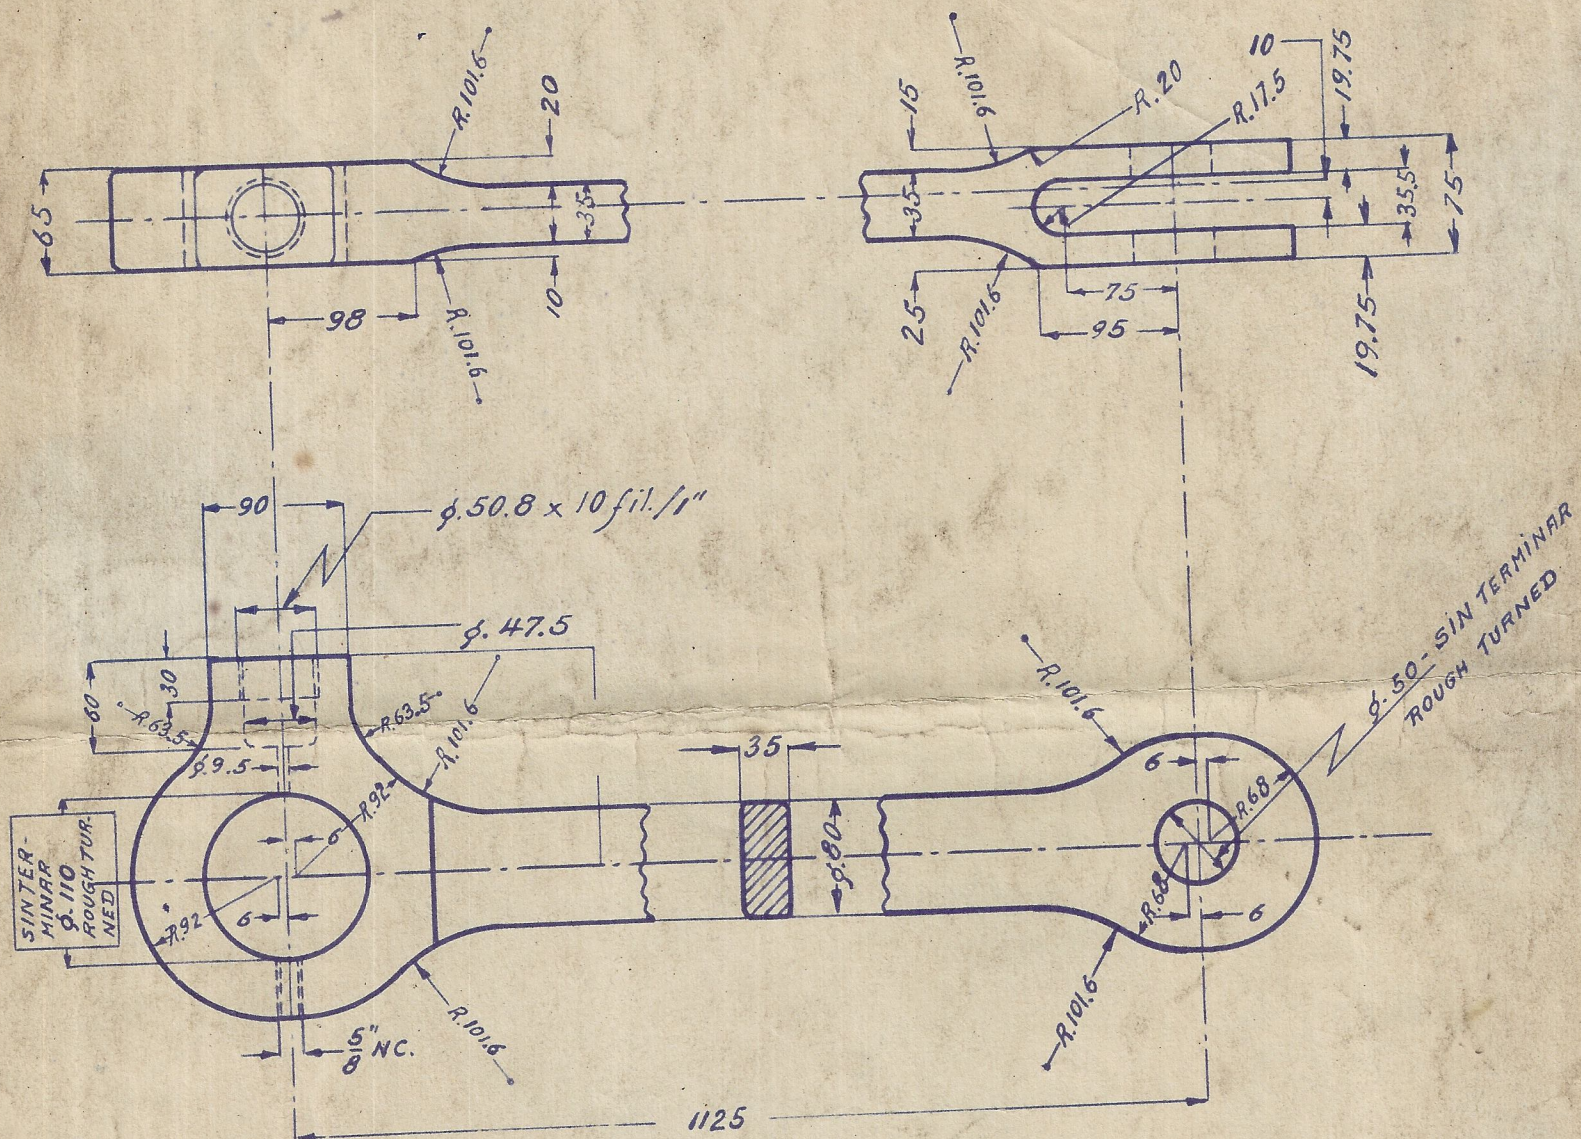

Nota: Terminado en toda la superficie - Finished all over

CONSEJO ADMINISTRATIVO DE LOS FF. CC. NAC. DEL PACIFICO		TALLERES DE CHILE
ESCALA 1:5	DETALLE N	2085
BIELA DE ACOPLAMIENTO TRASERA DE LOCS # 27/36		TRAZADO POR
		DISEÑADO POR
		REVISADO POR
		ING. DIRECTOR TALLERES
		Chilichaca