




AVENIDA 6ª D'

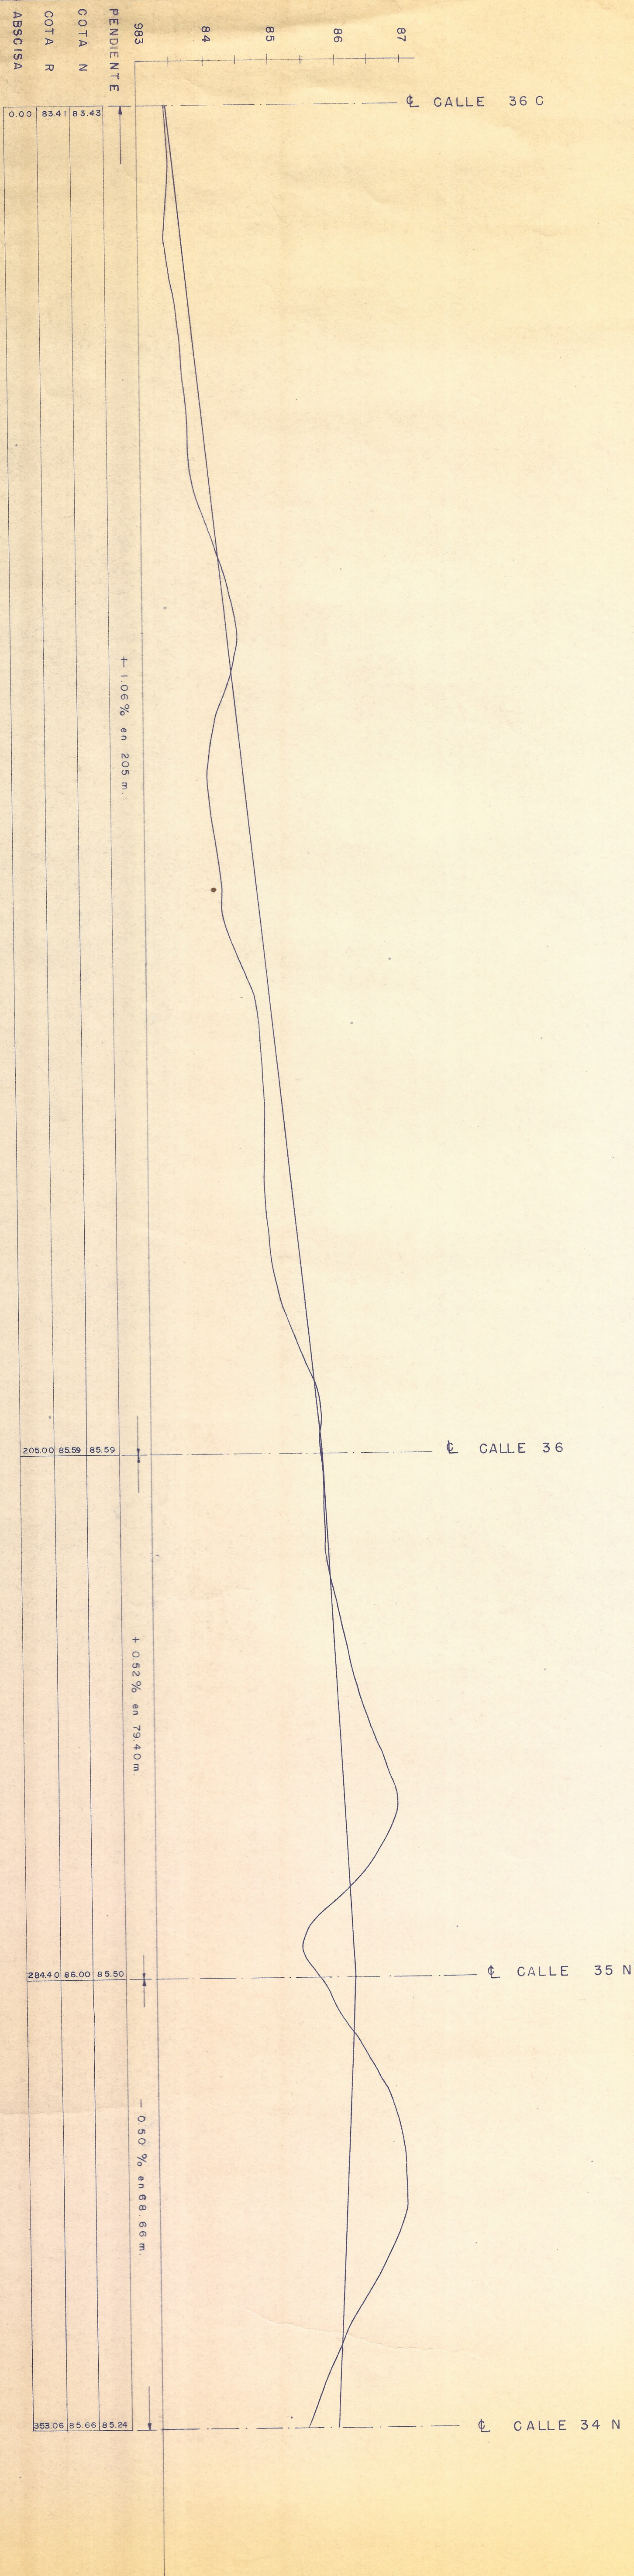


AVENIDA 6ª E

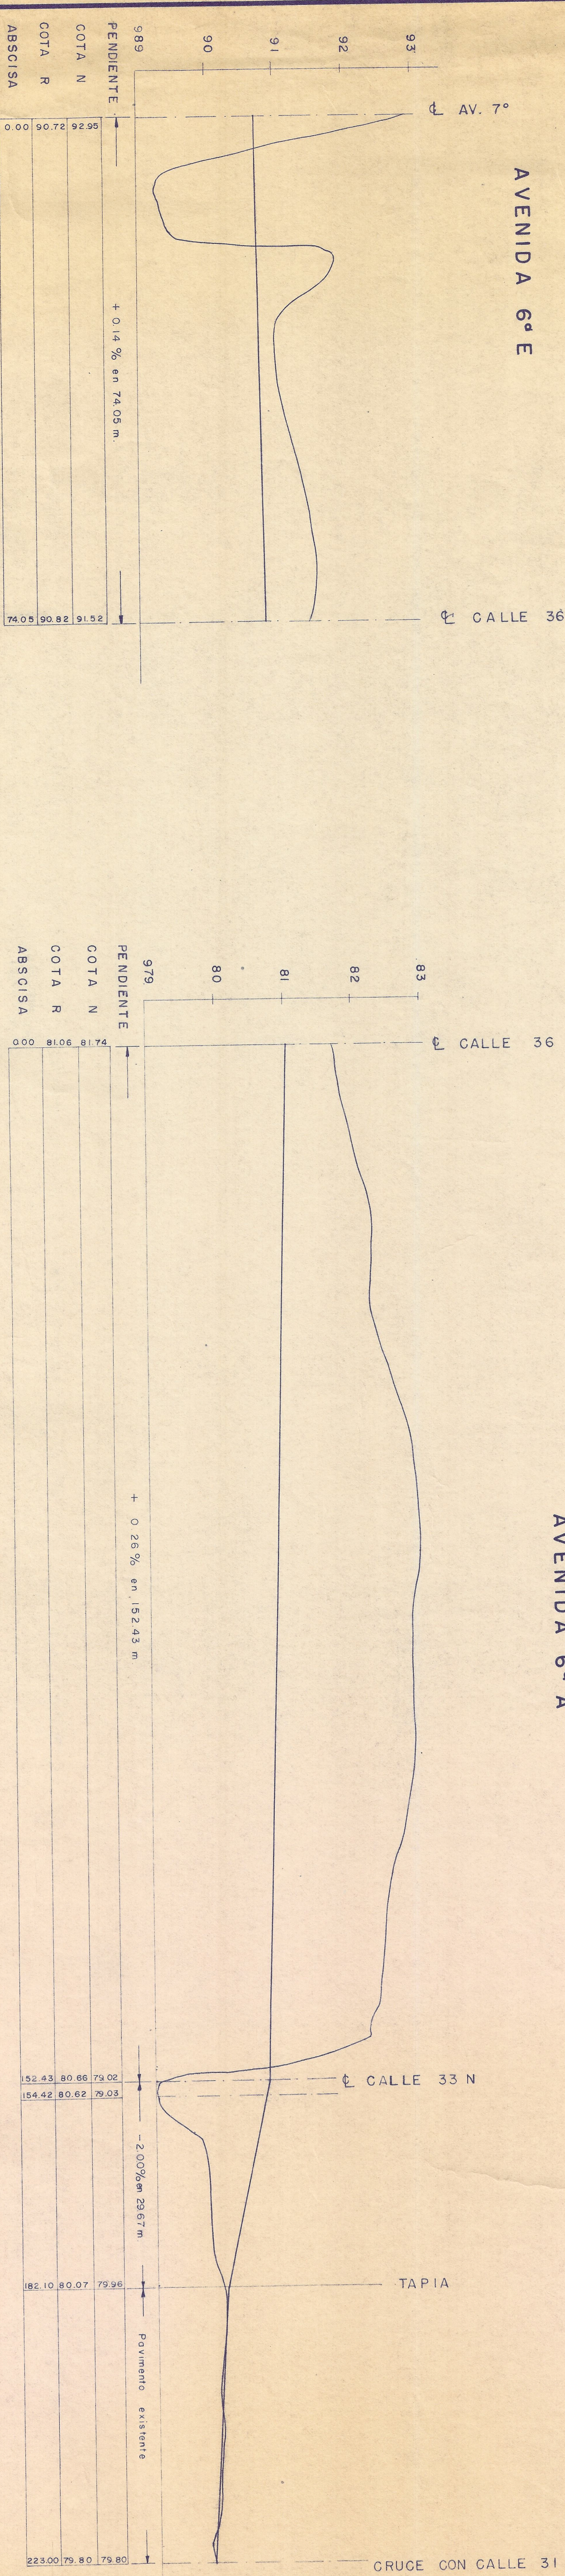

AVENIDA 6ª D

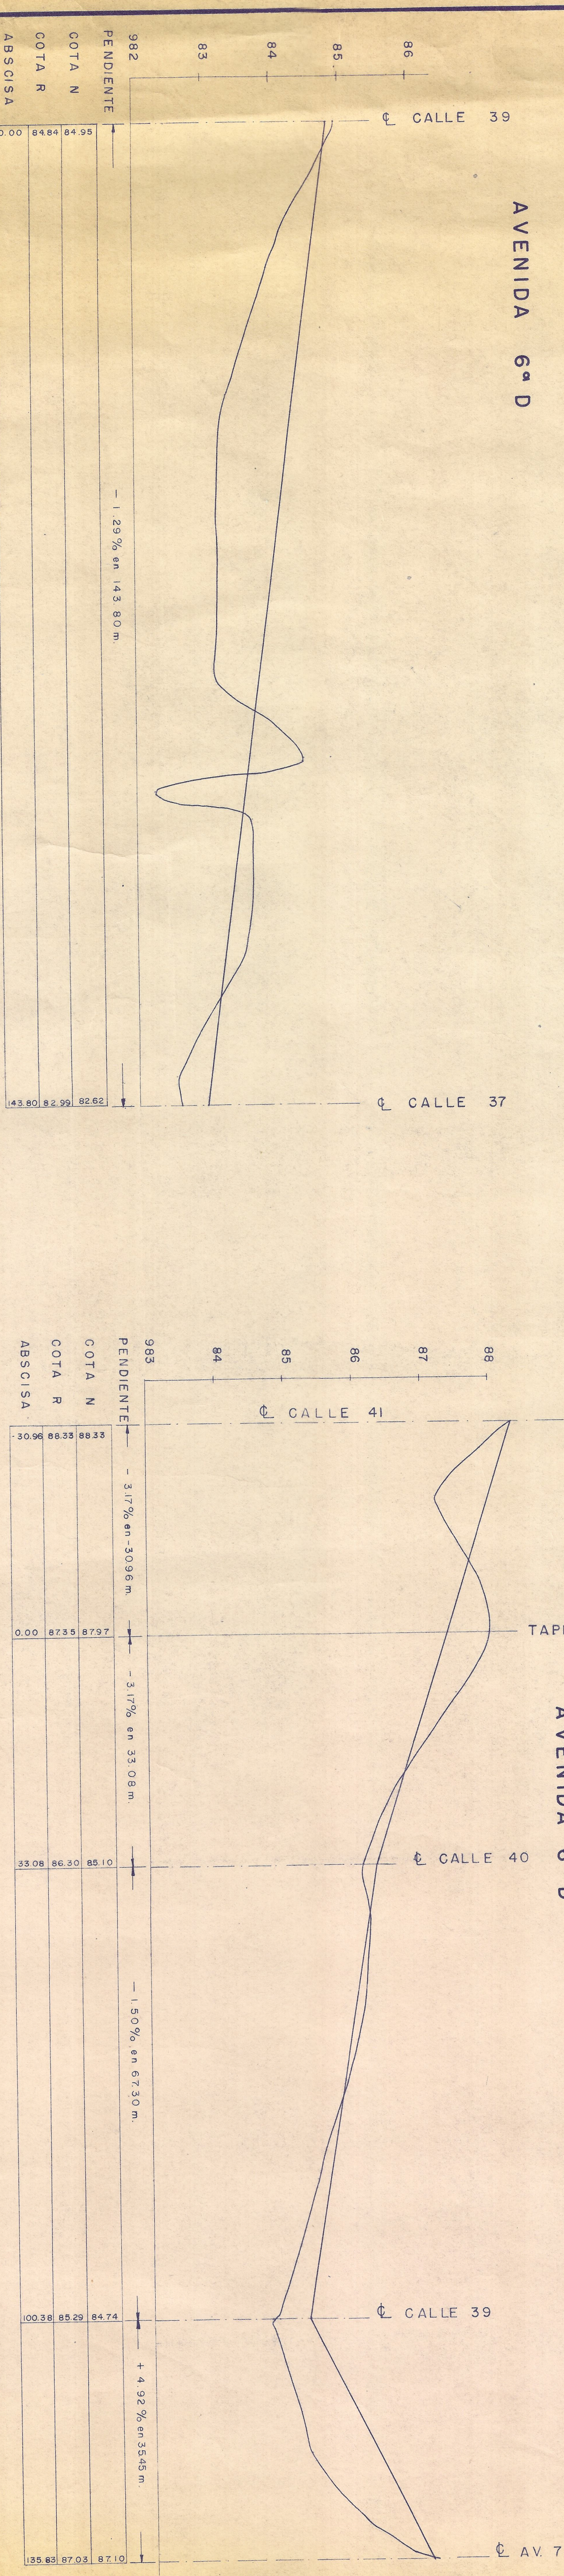

AVENIDA 6ª D

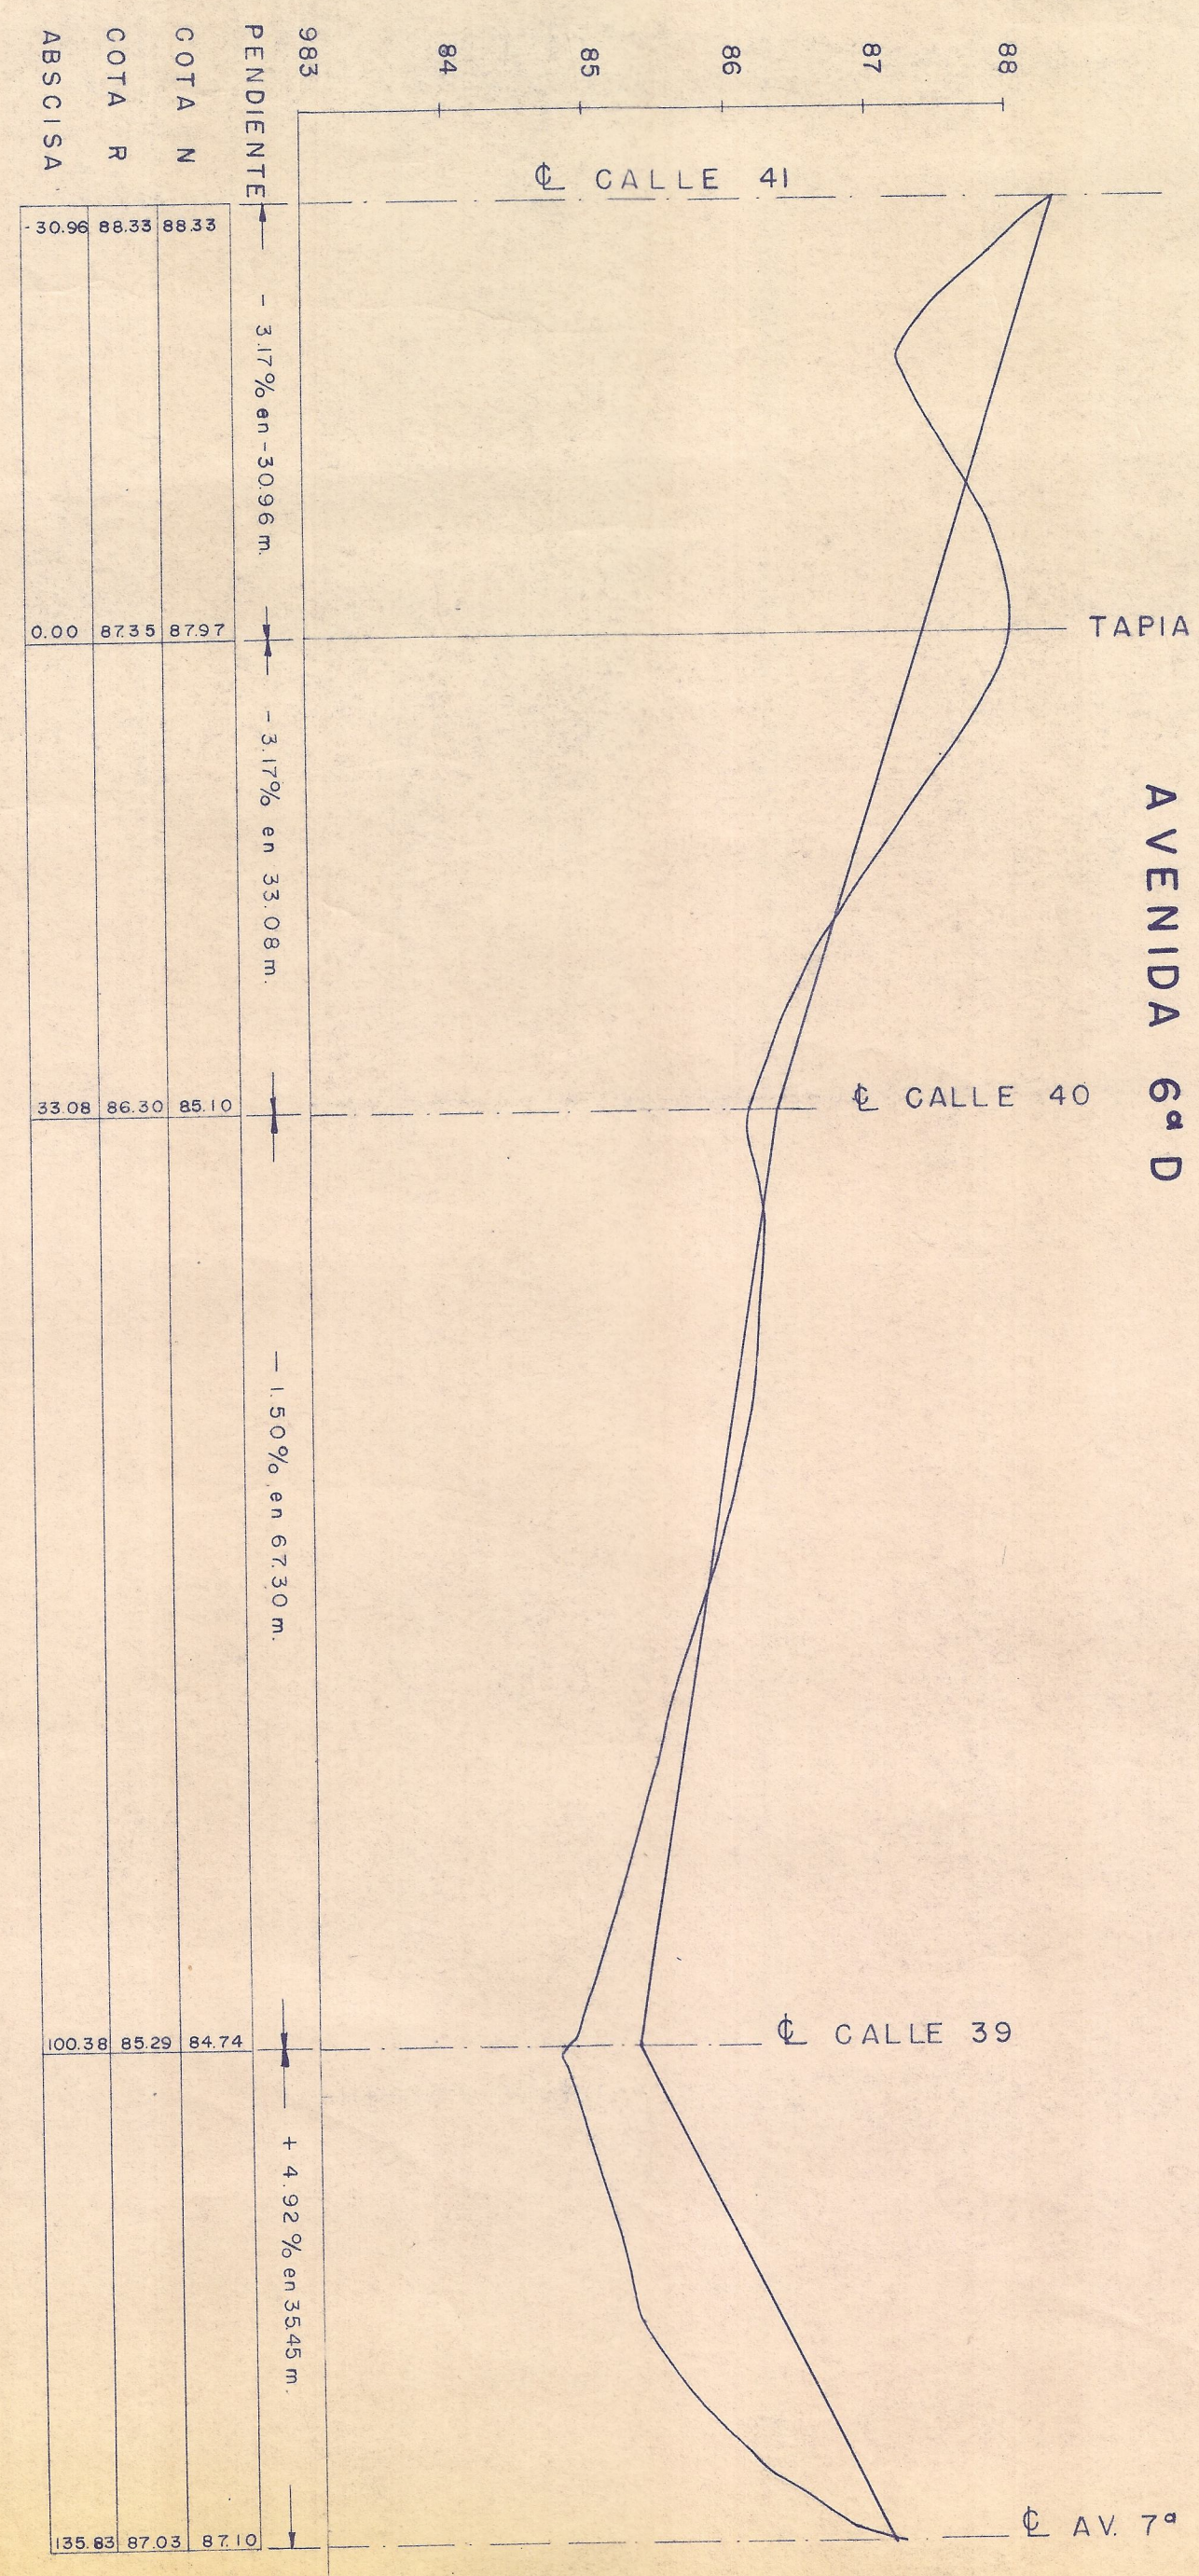

"URBANIZACION CHIPICHAPE"
PROPIEDAD DE LOS FERROCARRILES NACIONALES

PROYECTO: MARINO RAMIREZ B. — ART.
ARMANDO CASTRO G. — ING.
DIBUJO: MAP

PLANEAMIENTO
V : 1 : 50
H : 1 : 500

PLANEACION MUNICIPAL CALI
REVISADO _____ APROBADO _____
CALI, MAYO DE 1969

Dibujo No. — 8
Son dibujos — 13
ARCHIVO

OBSERVACIONES