


ACTA 170 x 50 C-8
www.repositorio.gov

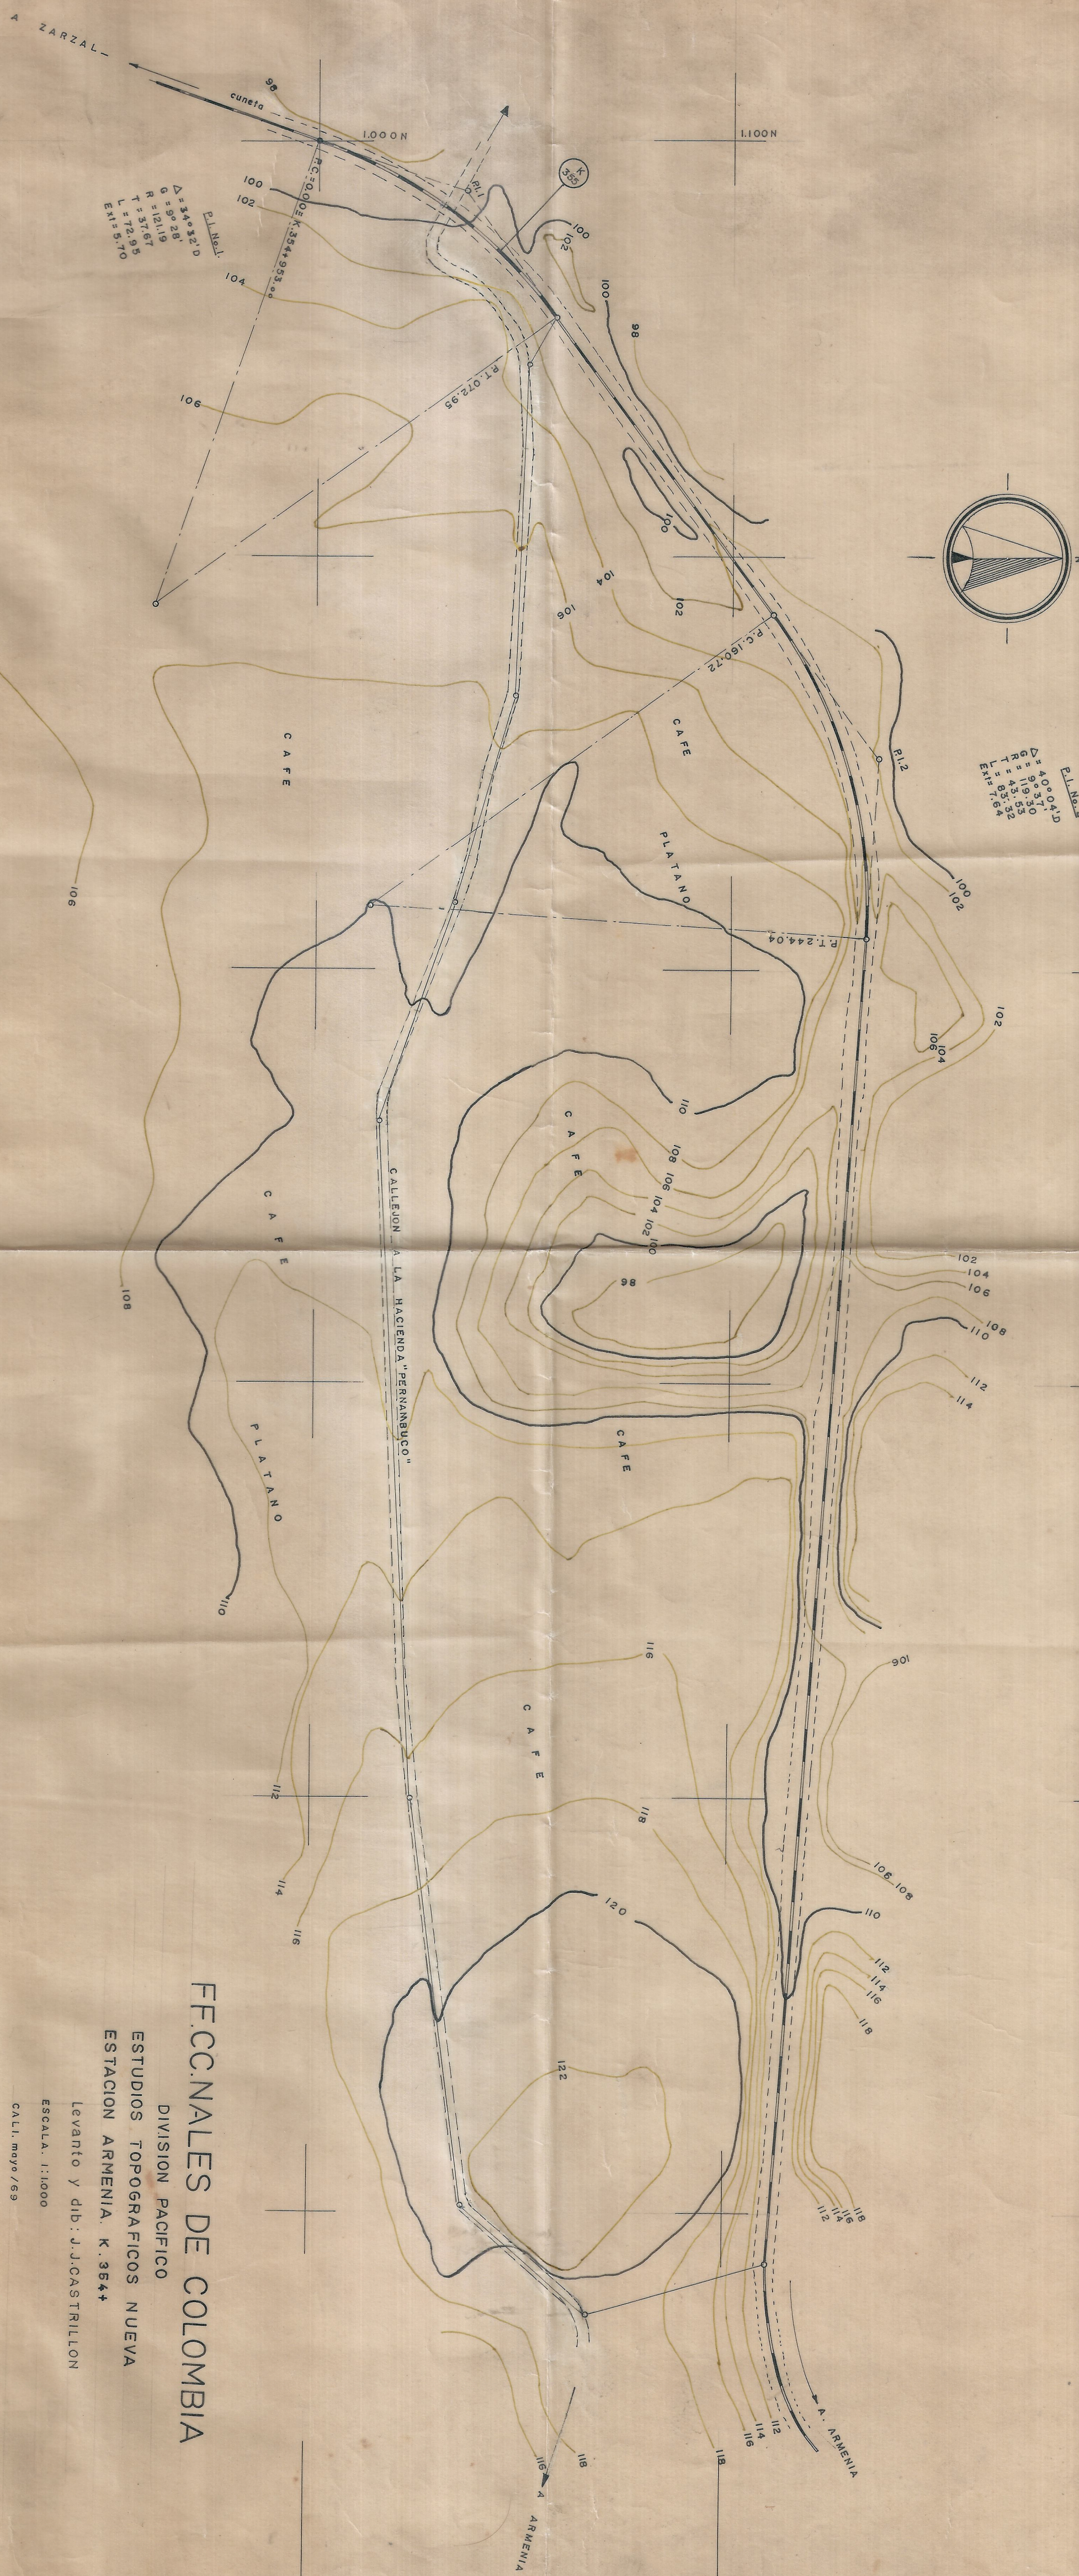

FFCCNALES DE COLOMBIA
DIVISION PACIFICO
ESTUDIOS TOPOGRAFICOS NUEVA
ESTACION ARMENIA K. 354+

Levanto y dib: J. J. CASTRILLON
ESCALA: 1:1000
CALI, mayo / 59

Ve. Bg.
Mo. Trg.
1:500E