


Nº 2

Presupuesto

40 m³	Excavaciones a	0.60	24.00
40 m³	Concreto ciclopeo a	15.00	600.00
80 m³	Mampostería ladrillo a	15.00	1.200.00
12 m³	Concreto reforzado a	0.60	720.00
5	Puertas	40.00	200.00
20	Bocas eléctricas	10.00	200.00
700 m²	Techo acristado de barro y armado	6.00	4.200.00
120	piezas atornillado fierro f. c/u	2.00	240.00
	Sanitarios - Baños - Repisos		300.00
	Lavabos - azules		325.00
325 m²	Repellos por ambas caras	100	325.00
	Pintura		2.000.00
	Piso interno y andenes 0.20		300.00
	2º Piso oficina		10.809.00
	Imprevistos 10%		1.080.90
	Total		11.889.90

Costo 12000

Nº a 20.00

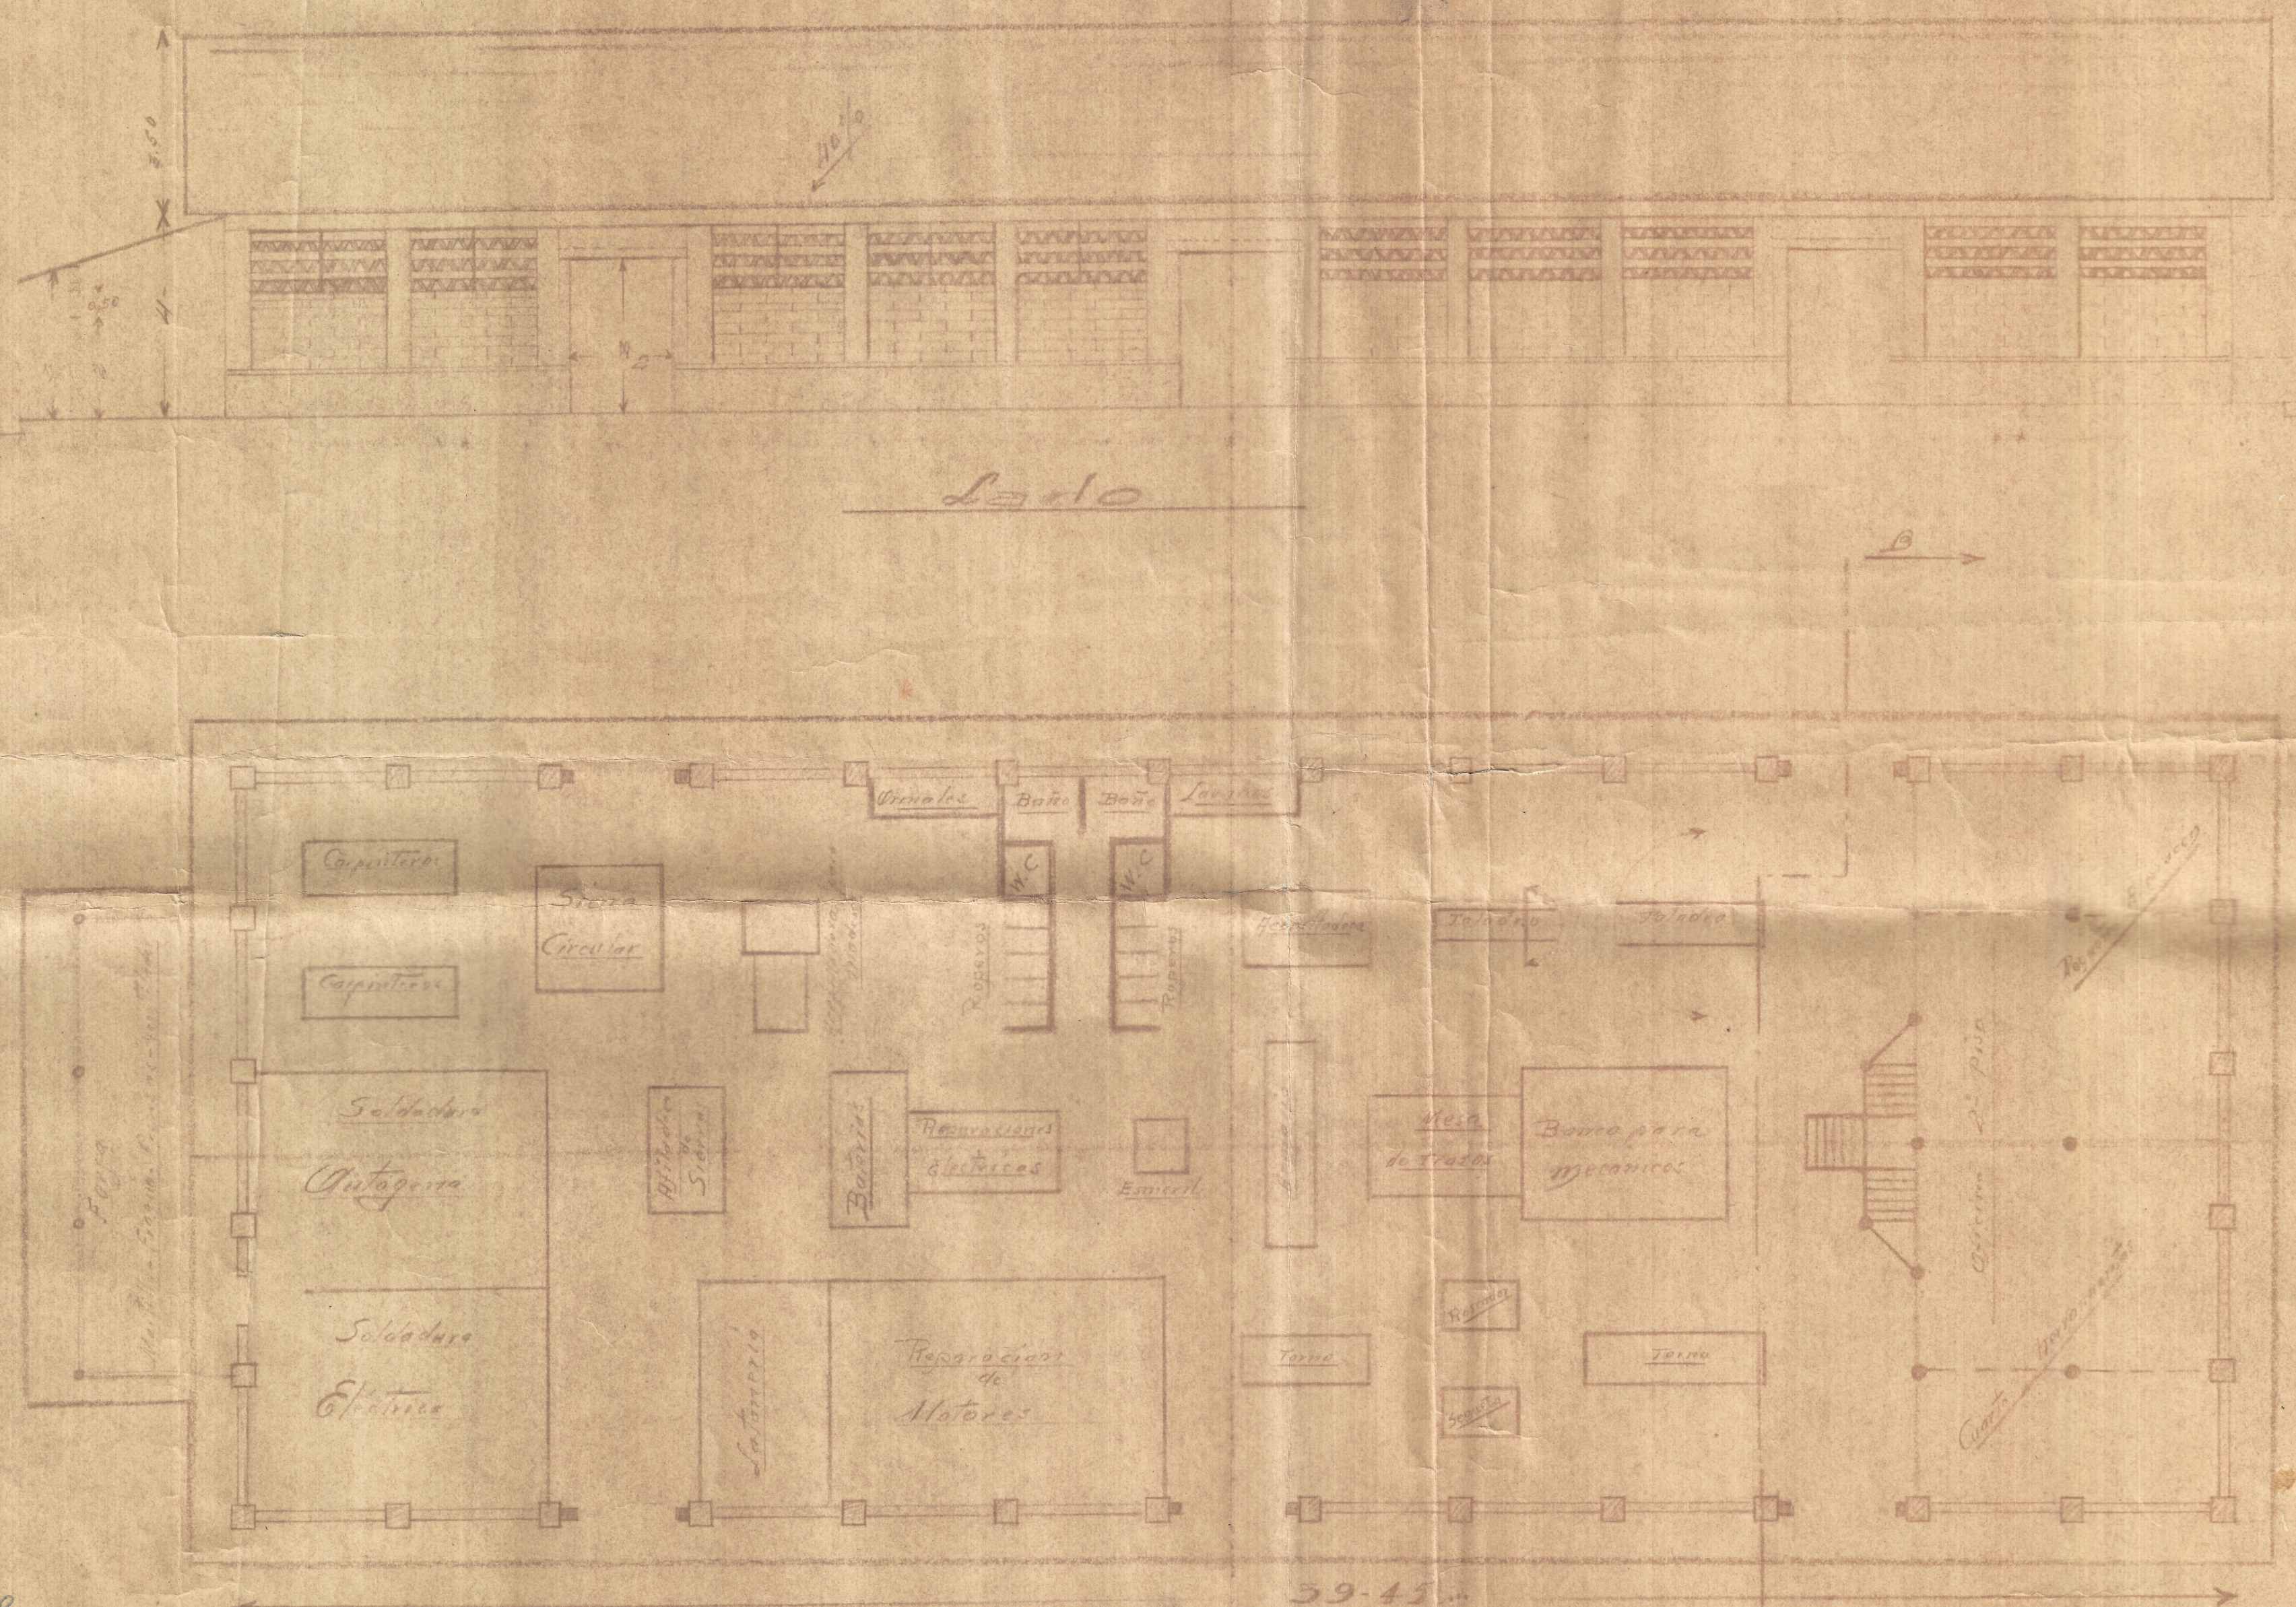

PIANO B

Anteproyecto

Edificio para TALLER DE MECANICA
del Sr. Dip. SACAPAL
Buenavista

GOBIERNO DEL PACIFICO
ADMINISTRACION DEL PUERTO
Luzerna

1942
JURICARIL DEL PACIFICO
ADMINISTRACION PUERTO
Luzerna

Proyecto

Slip

1. Techo tipo de arena
2. Lavabos tipo de arena en concreto
3. Baños tipo de arena en concreto
4. Muebles de hierro de acero sin pintar
5. Muebles de hierro de acero sin pintar
6. Muebles de hierro de acero sin pintar