


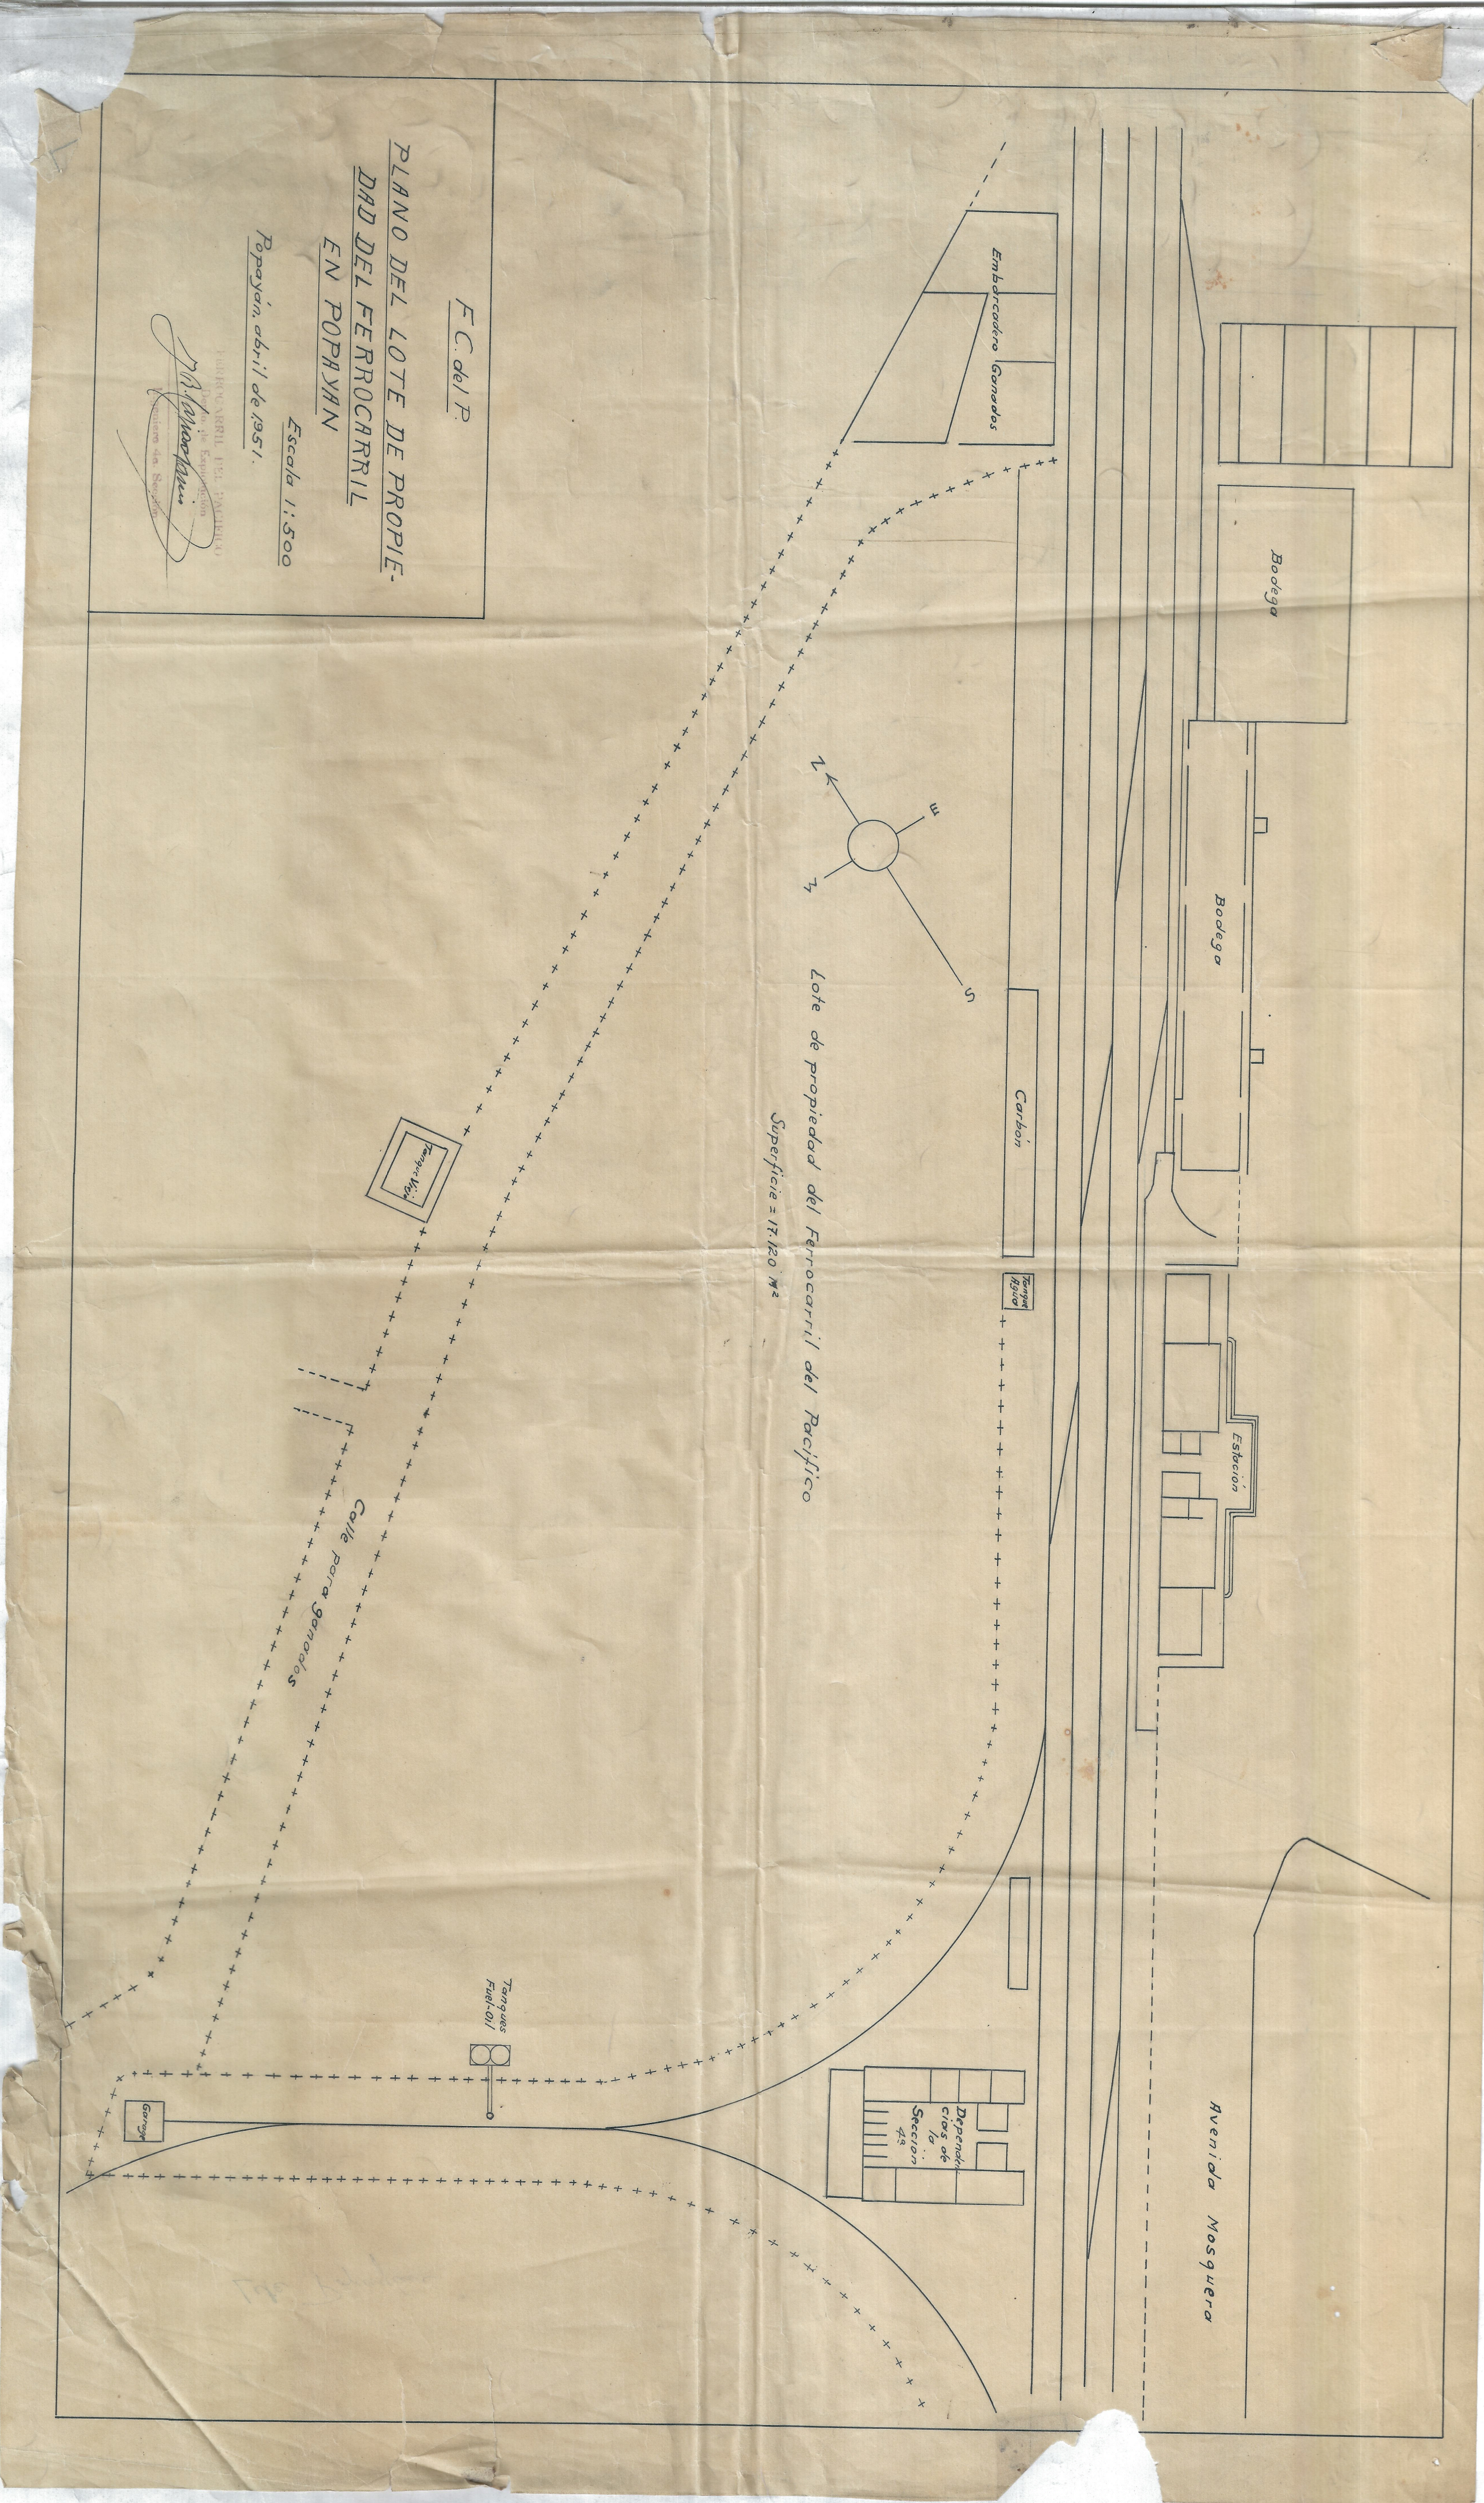

F.C. del P.
PLANO DEL LOTE DE PROPIEDAD DEL FERROCARRIL EN POPAYAN
Escala 1:500
Popayán, abril de 1951.
Alfonso...