



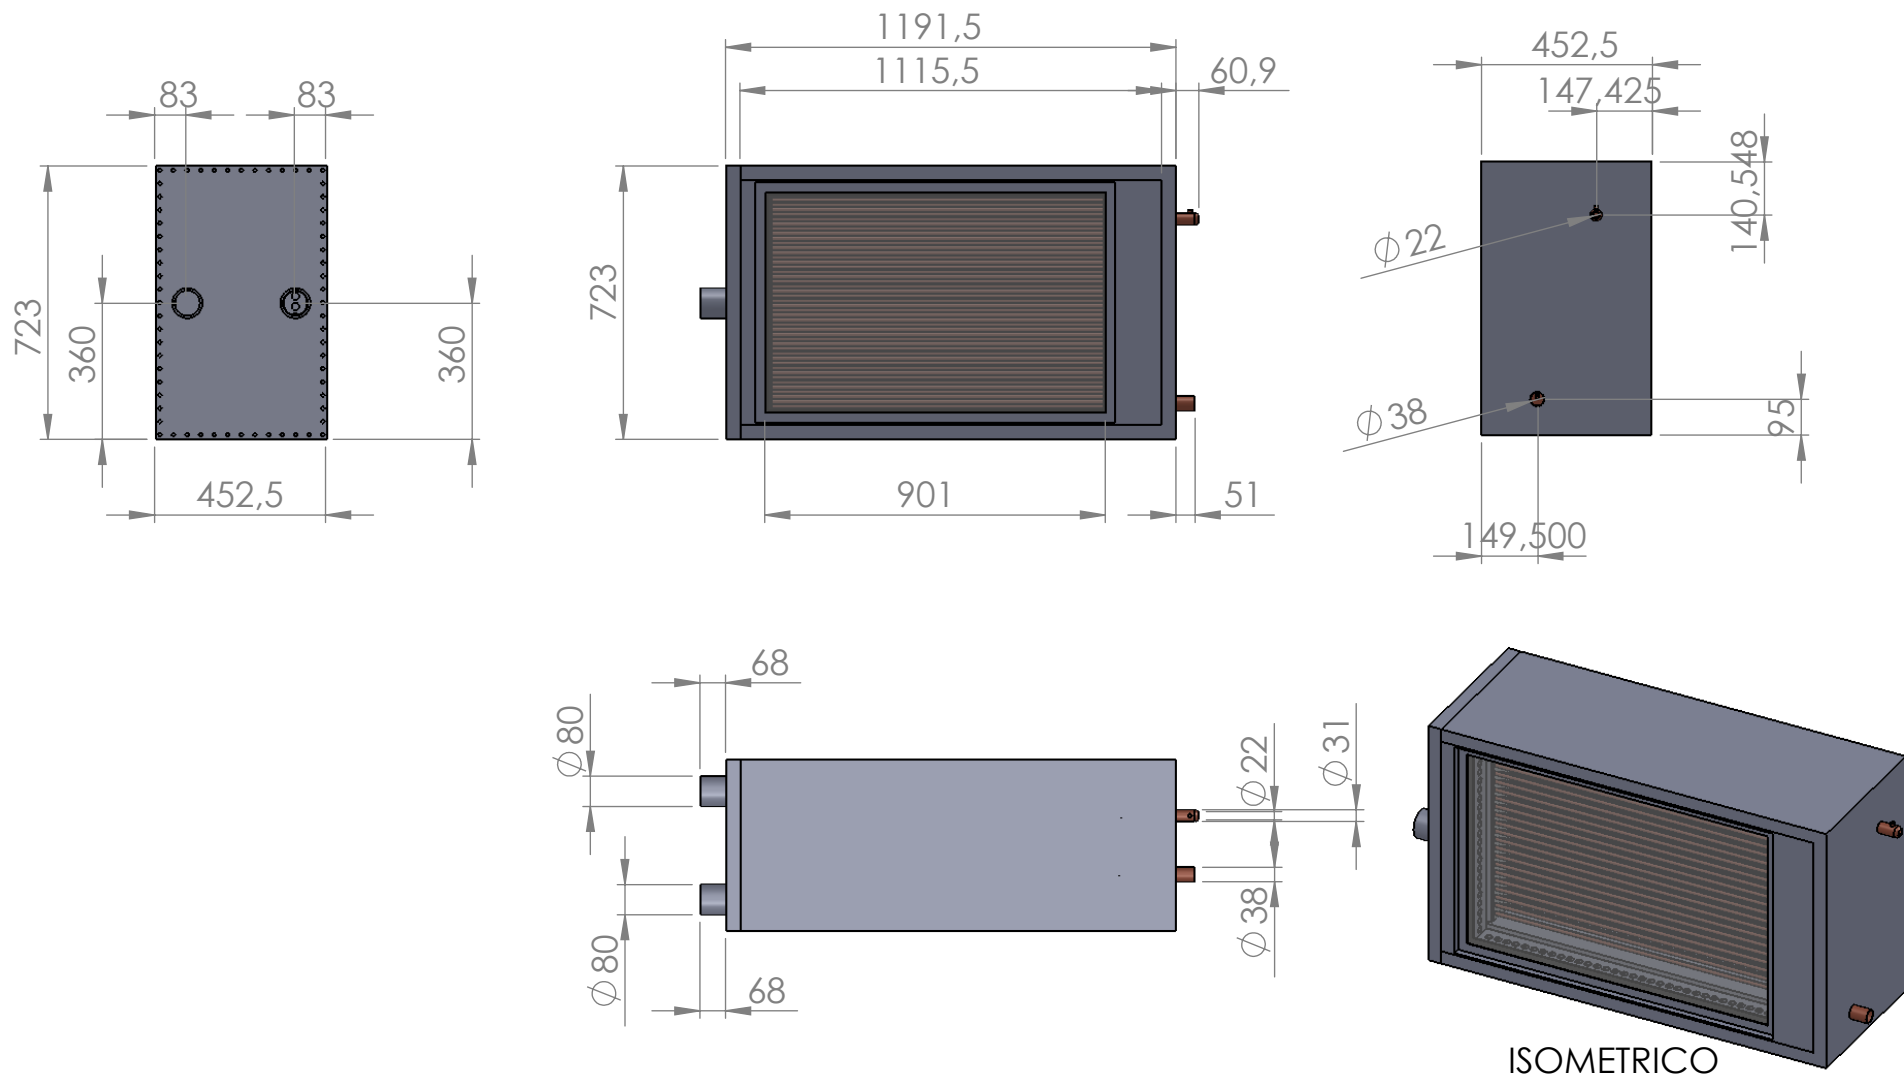

Plano	Nombre			Material		Cant
	EMSAMBLE EVAPOADOR			EMSAMBLE EVAPOADOR		
CHILLER	Fecha	Efectuó	Revisó	Hoja	Unidad	
	28-8-12	J. SEVILLA	F. HENAO	1/7	mm	
				Escala	1:20	
Este plano es propiedad de los autores y de la Universidad del Valle						

EVAPORADOR

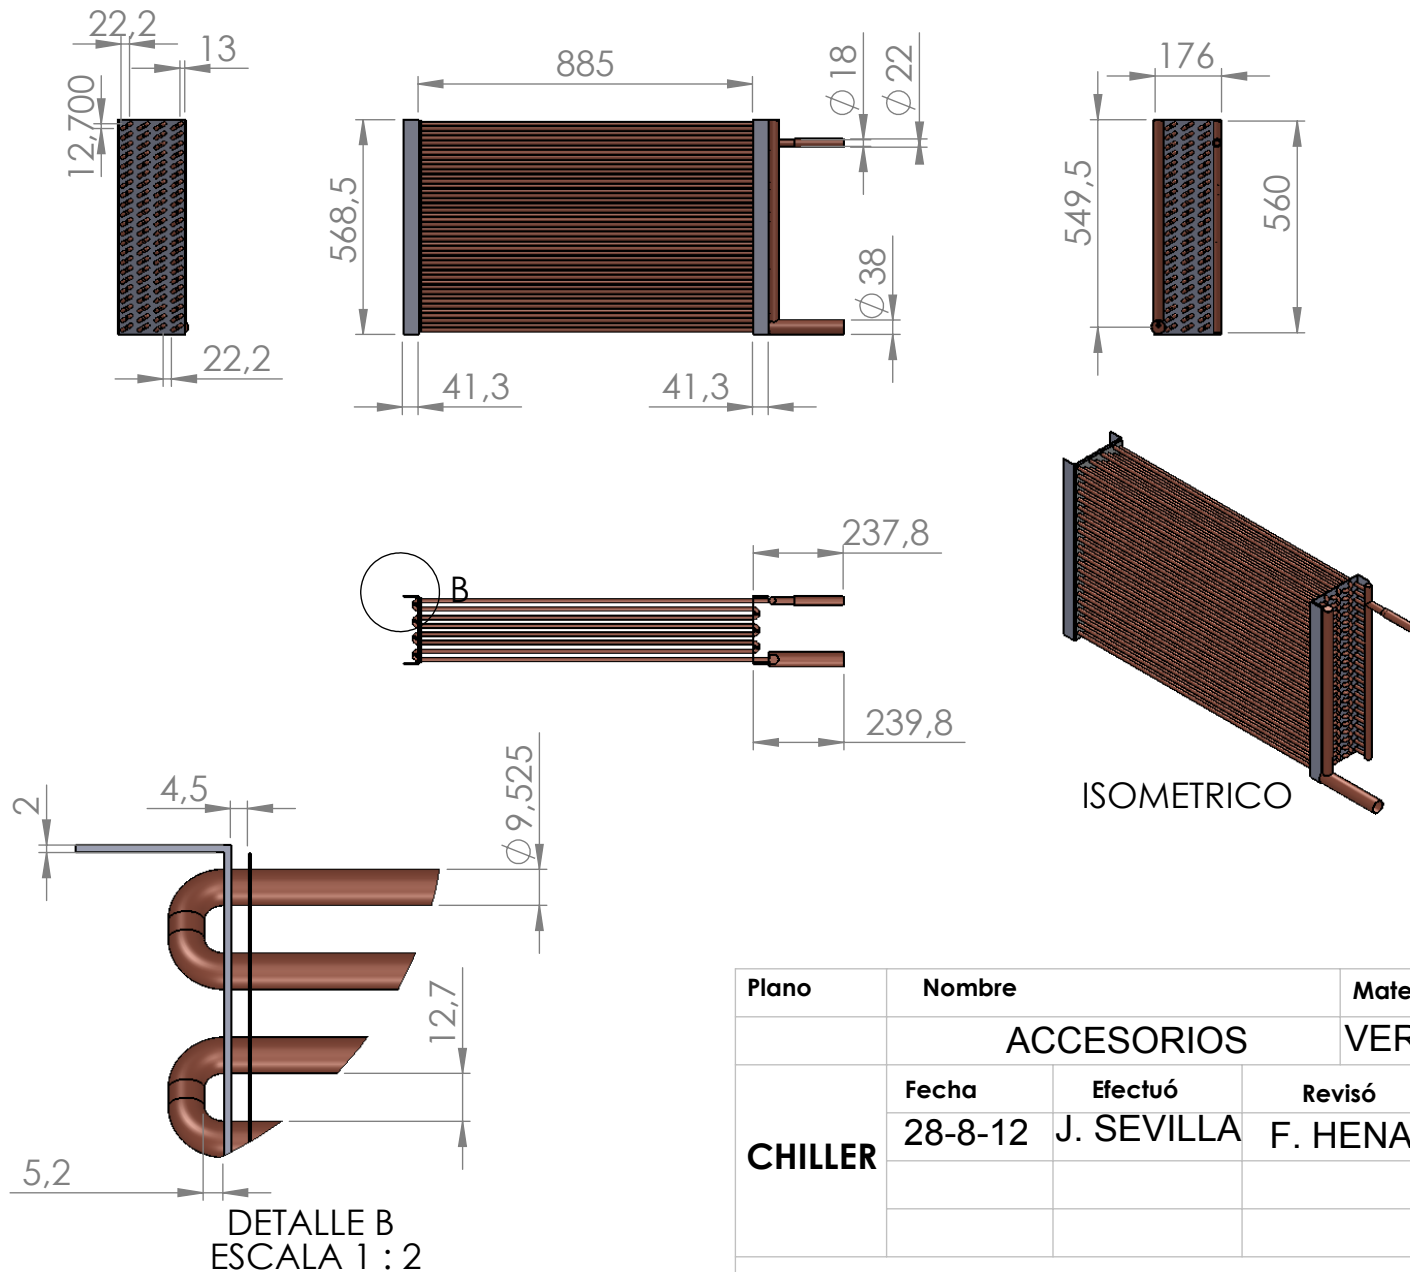

NOTAS:





EVAPORADOR TUBERIA DE COBRE DE 9.525 mm DE DIAMETRO.

ARREGLO DE TUBOS DE 8 COLUMNAS Y 22 FILAS.




AREA SUPERFICIAL DE TRANSFERENCIA DE CALOR DE 4,92 METROS CUADRADOS.

Plano	Nombre			Material		Cant
	ACCESORIOS			VERLISTA DE MATERIALES		1
CHILLER	Fecha	Efectuó	Revisó	Hoja	Unidad	
	28-8-12	J. SEVILLA	F. HENAO	2/7	mm	
				Escala	1:20	
Este plano es propiedad de los autores y de la Universidad del Valle						

CARCASA EVAPORADOR

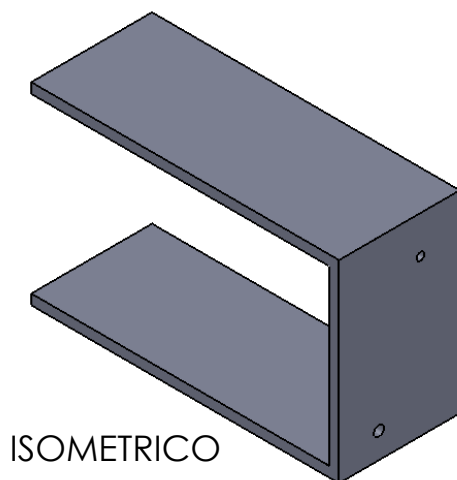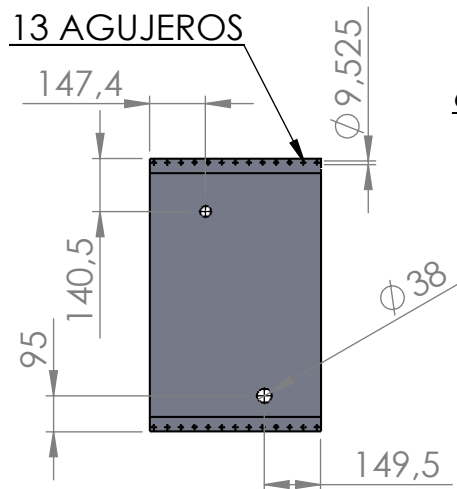
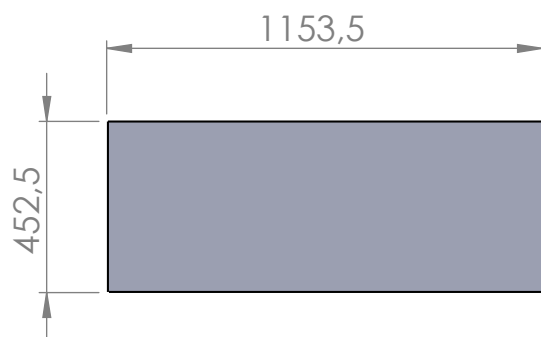
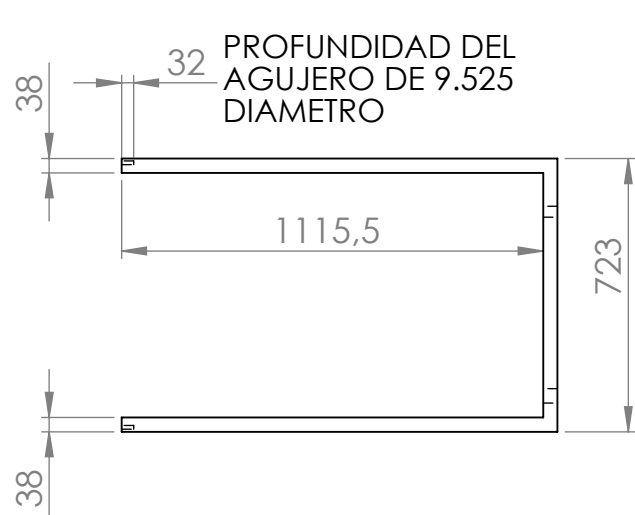


TAPA CARCASA EVAPORADOR

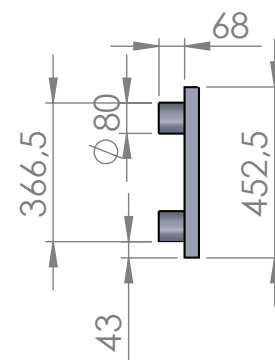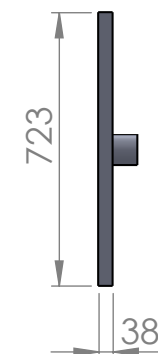
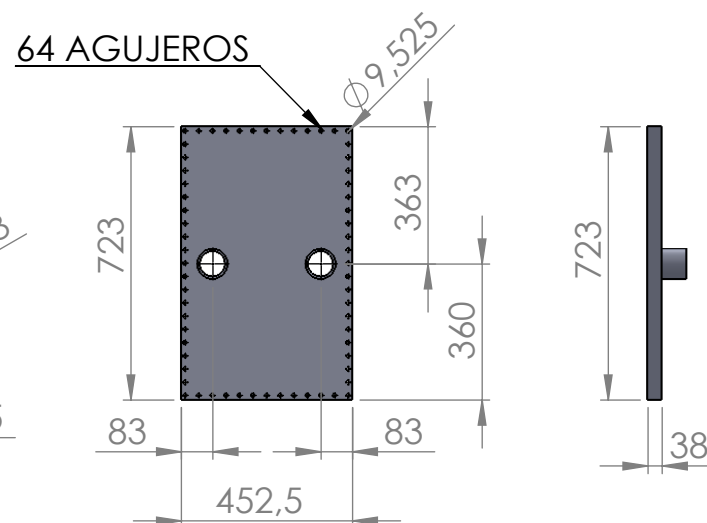


Plano	Nombre			Material			Cant
	ACCESORIO			VER LISTA DE MATERIALES			1
CHILLER	Fecha	Efectuó	Revisó	Hoja	Unidad		
	28-8-12	J. SEVILLA	F. HENAO	3/7	mm		
				Escala	1:20		
Este plano es propiedad de los autores y de la Universidad del Valle							

SOPORTE INTERCAMBIADOR DE CALOR EVAPORADOR

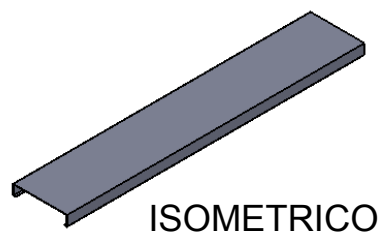
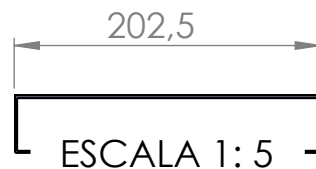
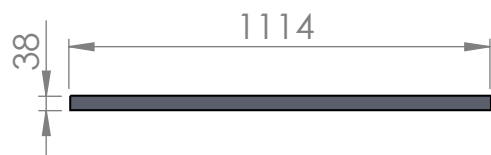


EMPAQUE DE NEOPRENO SEPARADOR ENTRE EL VIDRIO Y TAPA LATERAL DEL EVAPORADOR

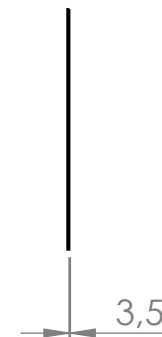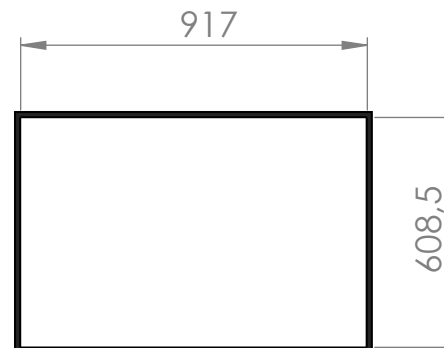

Plano	Nombre			Material			Cant
	ACCESORIOS			VER LISTA DE MATERIALES			2
CHILLER	Fecha	Efectuó	Revisó	Hoja	Unidad		
	28-8-12	J.SEVILLA	F.SEVILLA	4/7	mm		
				Escala	1:20		
Este plano es propiedad de los autores y de la Universidad del Valle							

TAPA LATERAL CARCASA EVAPORADOR

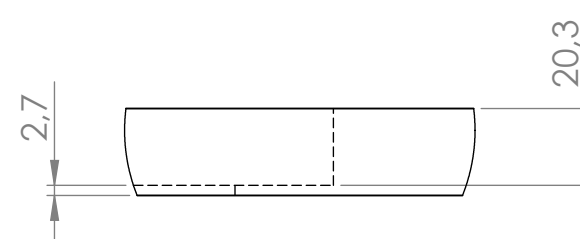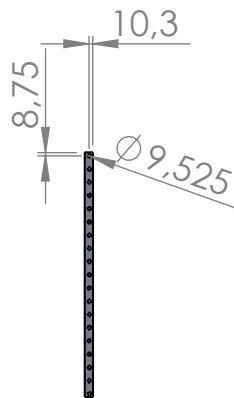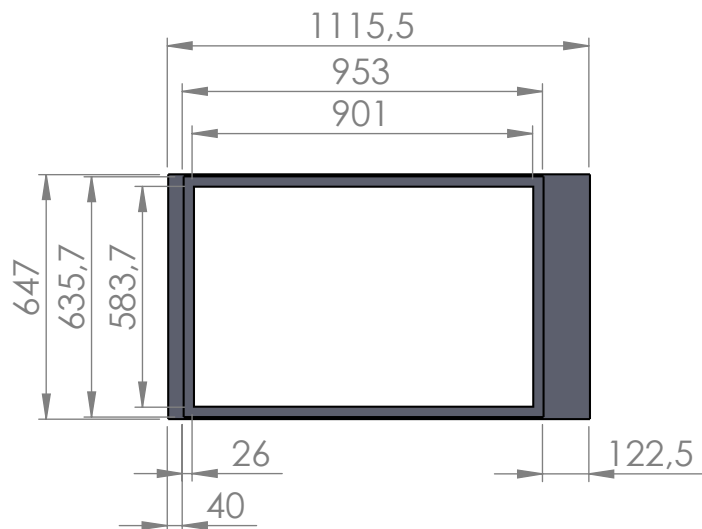

DETALLE H
ESCALA 1 : 2





NOTAS:
LAMINA ACERO INOXIDABLE
CALIBRE 12.




19 AGUJEROS DE 9.525mm DE
DIAMETRO Y 30mm DE
PROFUNDIDAD.

Plano	Nombre			Material		Cant
	ACCESORIOS			VER LISTA DE MATERIALES		2
CHILLER	Fecha	Efectuó	Revisó	Hoja	Unidad	
	29-8-12	J. SEVILLA	F. HENAO	5/7	mm	
				Escala	1:20	
Este plano es propiedad de los autores y de la Universidad del Valle						


VIDRIO DELGADO

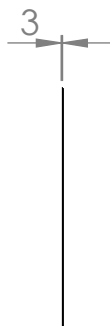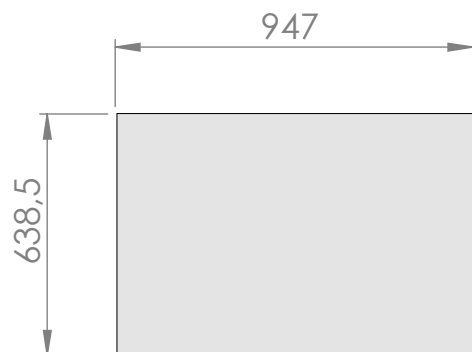

VIDRIO GRUESO

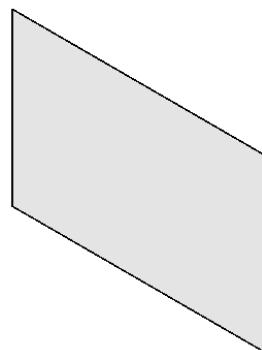
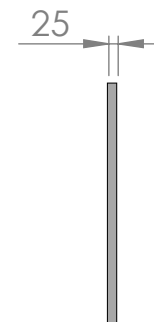
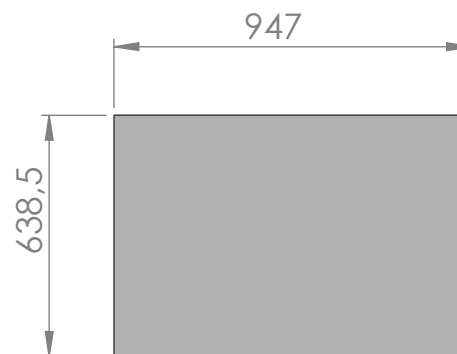


ISOMETRICO


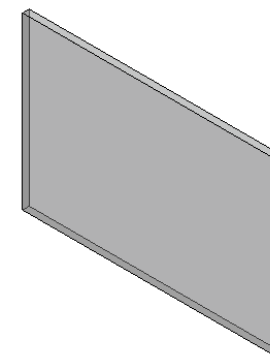


Plano	Nombre			Material		Cant
	ACCESORIOS			VER LISTA DE MATERIALES		2
CHILLER	Fecha	Efectuó	Revisó	Hoja	Unidad	
	29-8-12	J. SEVILLA	F.HENAO	6/7	mm	
				Escala	1:20	
Este plano es propiedad de los autores y de la Universidad del Valle						


DISTRIBUIDOR DE GLICOL

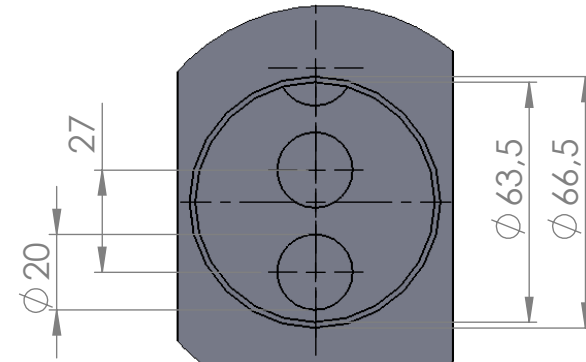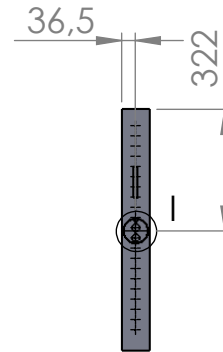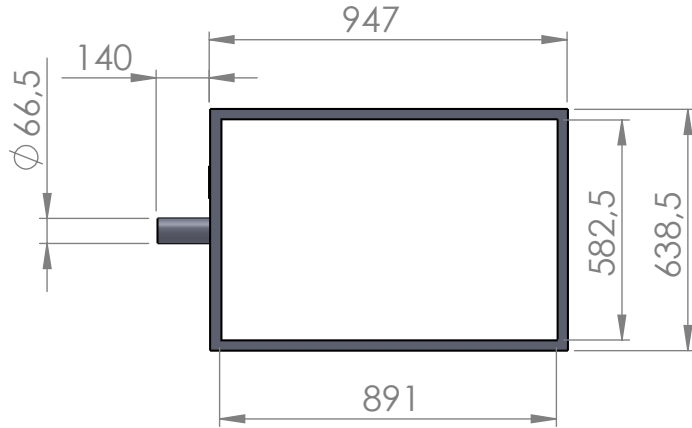

DETALLE I
ESCALA 1 : 2

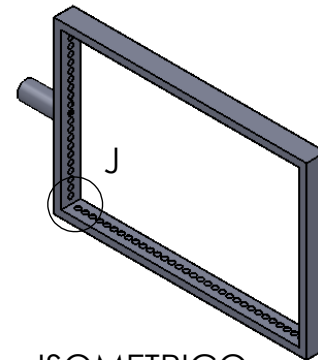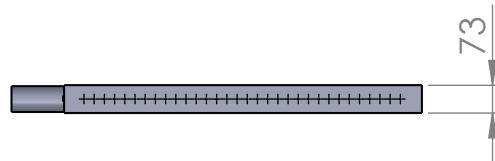

ISOMETRICO

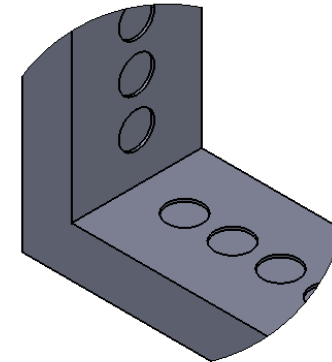

DETALLE J
ESCALA 1 : 3

NOTA:

LAMINA ACERO INOXIDABLE
CALIBRE 8.

104 AGUJEROS DESTRIUBUCION
DE GLICOL DE 20mm DE
DIAMETRO.

Plano	Nombre			Material		Cant
	ACCESORIOS			VER LISTA DE MATERIALES		2
CHILLER	Fecha	Efectuó	Revisó	Hoja	Unidad	
	29-8-12	J.SEVILLA	F. HENAO	7/7	mm	
				Escala	1:20	

Este plano es propiedad de los autores y de la Universidad del Valle