


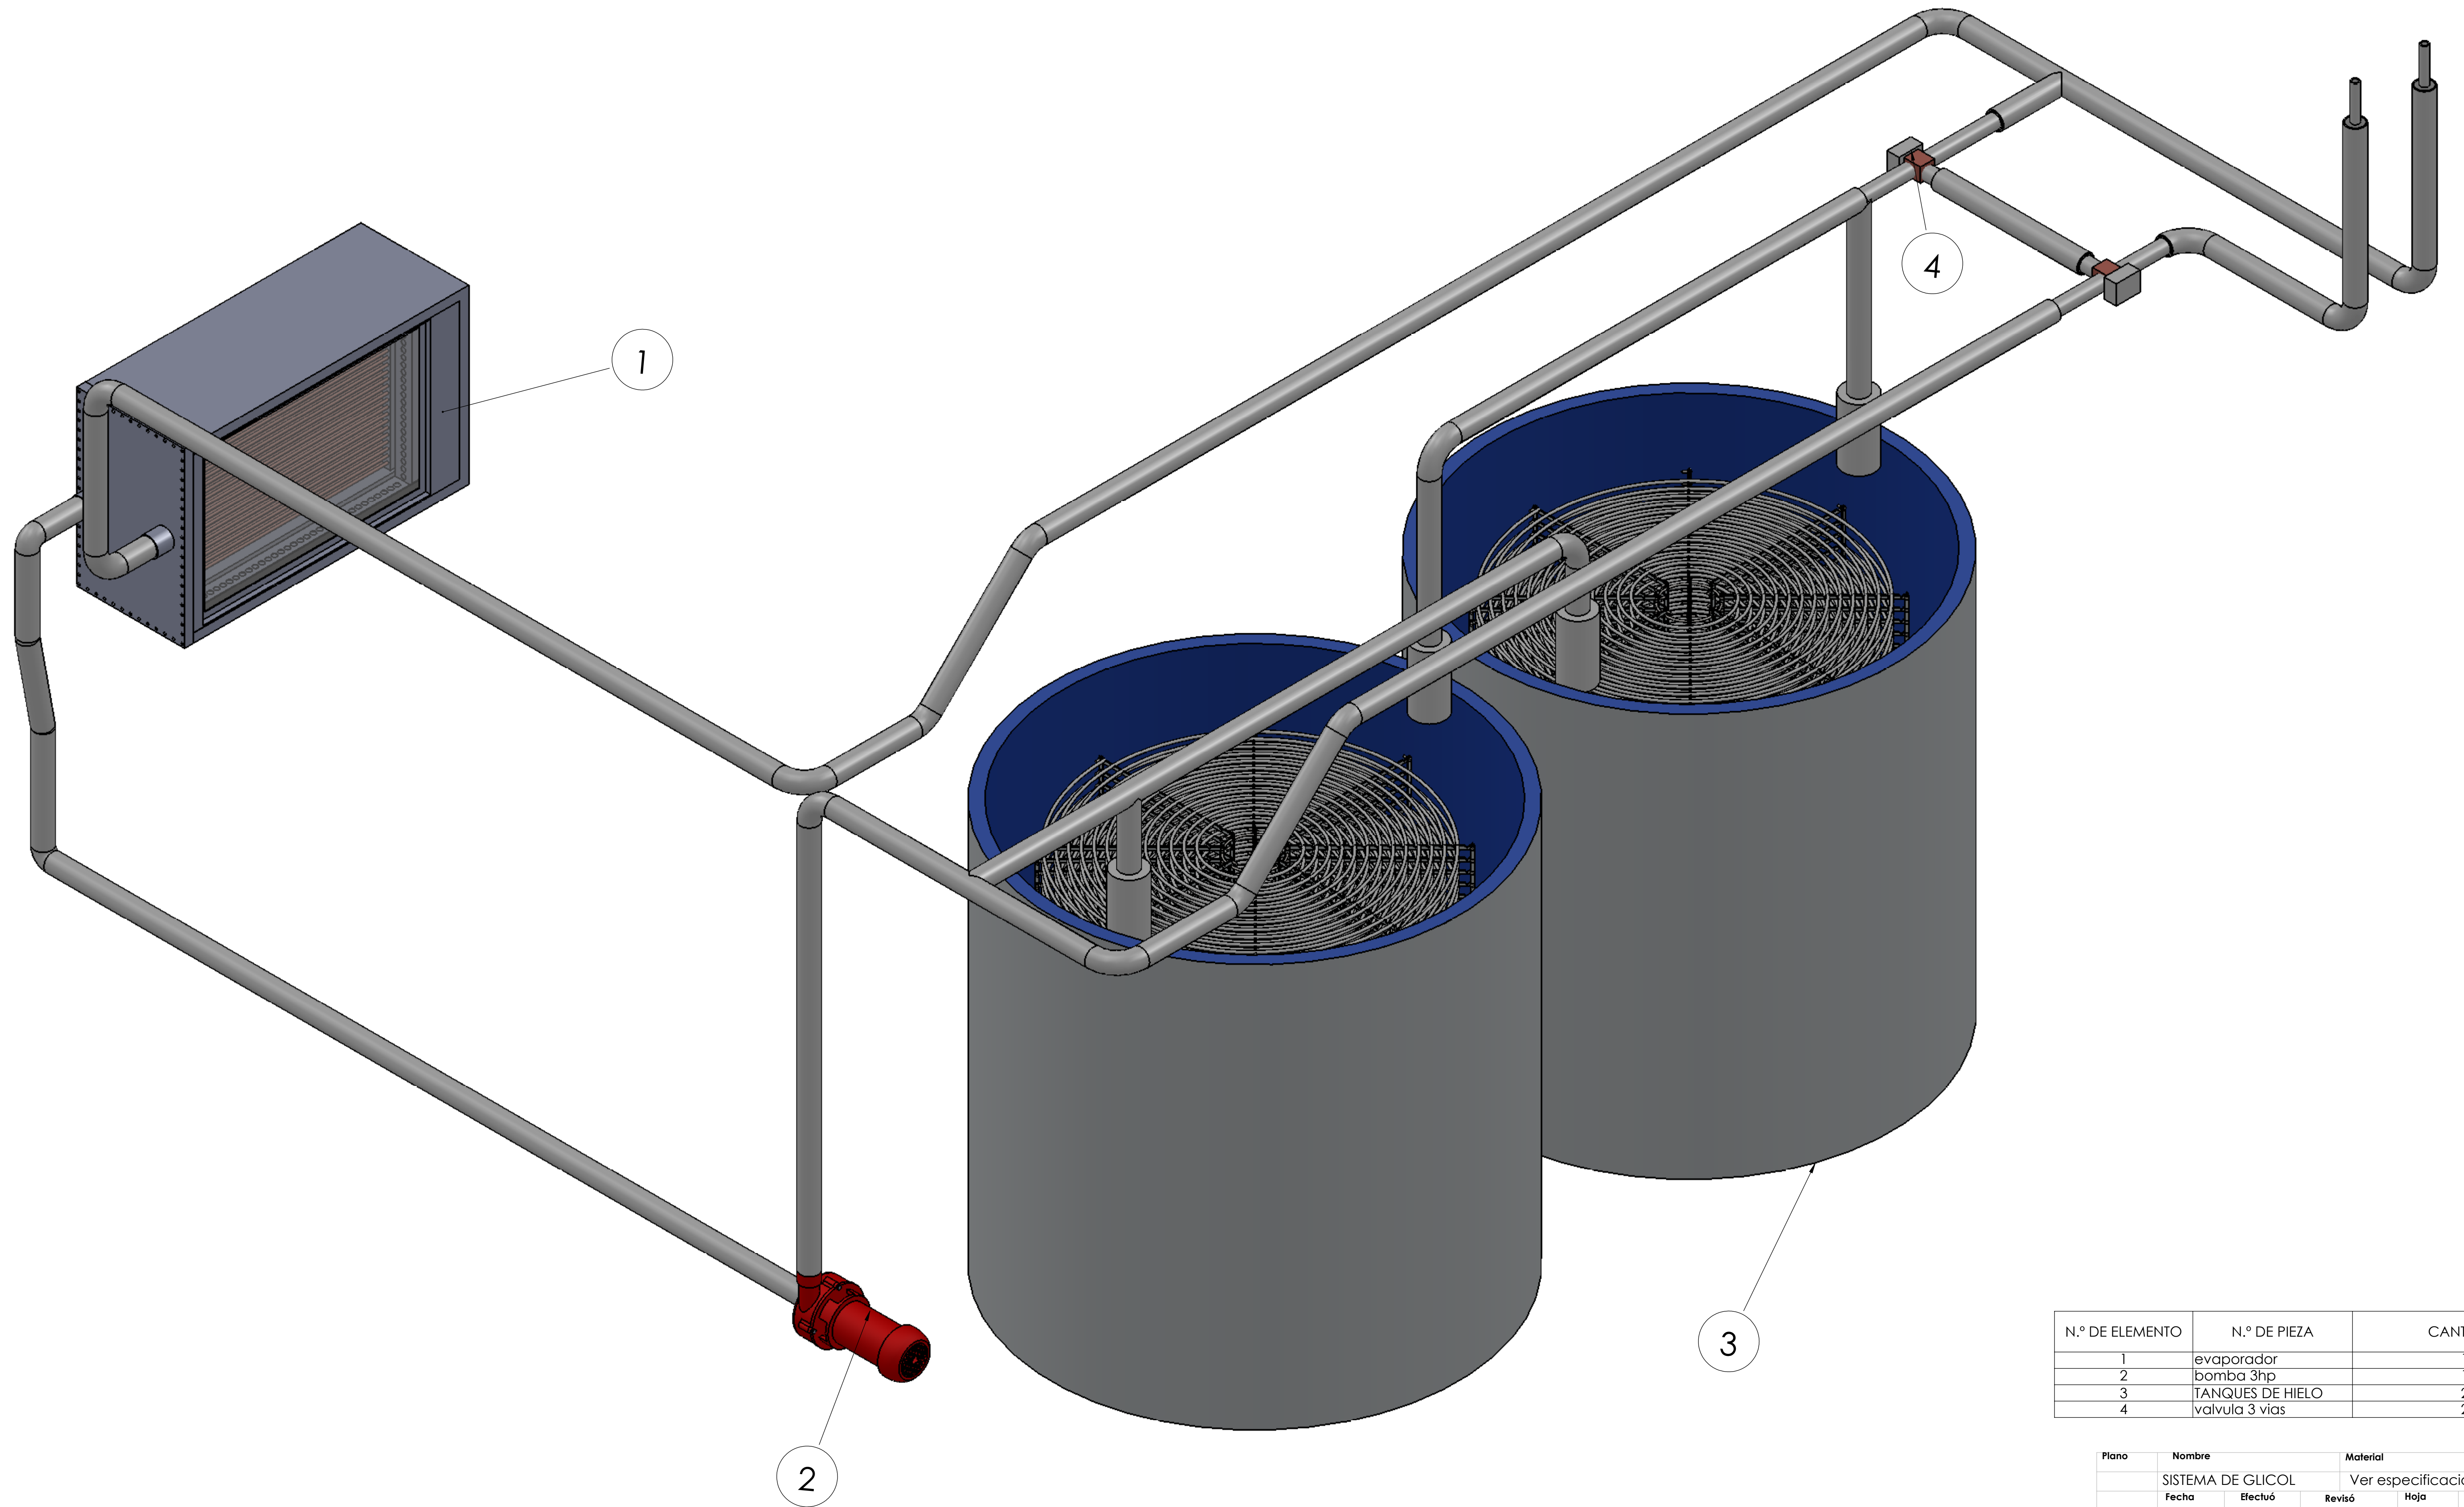

N.º DE ELEMENTO	N.º DE PIEZA	CANTIDAD
1	evaporador	1
2	bomba 3hp	1
3	TANQUES DE HIELO	2
4	valvula 3 vías	2

Plano	Nombre	Material	Cant
	SISTEMA DE GLICOL	Ver especificaciones	1
Fecha	Efectuó	Revisó	Hoja
16-09-12	F. Henao	J. Sevilla	1/1
			Unidad
			mm
			Escala
			1/9



Este plano es propiedad de los autores y de la Universidad del Valle