

ISOMETRICO




Notas:


1. El tanque puede recolectar 1000Kg de Hielo aproximadamente.
2. El hielo tiene una energía de fusión de 79,78 Kcal/Kg=143,6 Btu/Lb.
3. El tanque tiene una capacidad volumétrica de 3 m³, pero sólo puede recolectar aproximadamente 1 a 1,1m³ de Hielo.

Plano	Nombre			Material		Cant
	Tanque de Hielo			Ver especificaciones		2
CHILLER	Fecha	Efectuó	Revisó	Hoja	Unidad	
	17-05-12	F. Henao	J. Sevilla	1/3	mm	
	01-06-12	F. Henao	J. Sevilla	Escala		
				1/17		
Este plano es propiedad de los autores y de la Universidad del Valle						


Estructura central

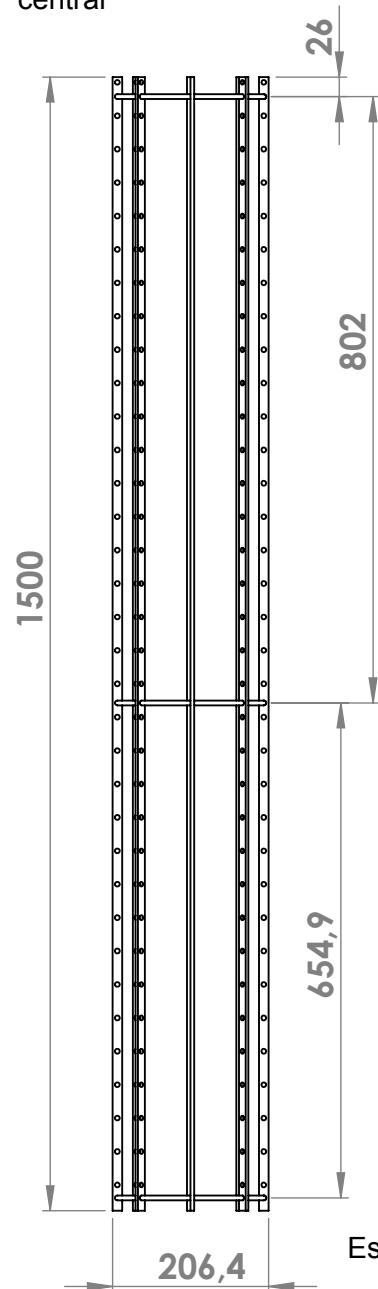

1303

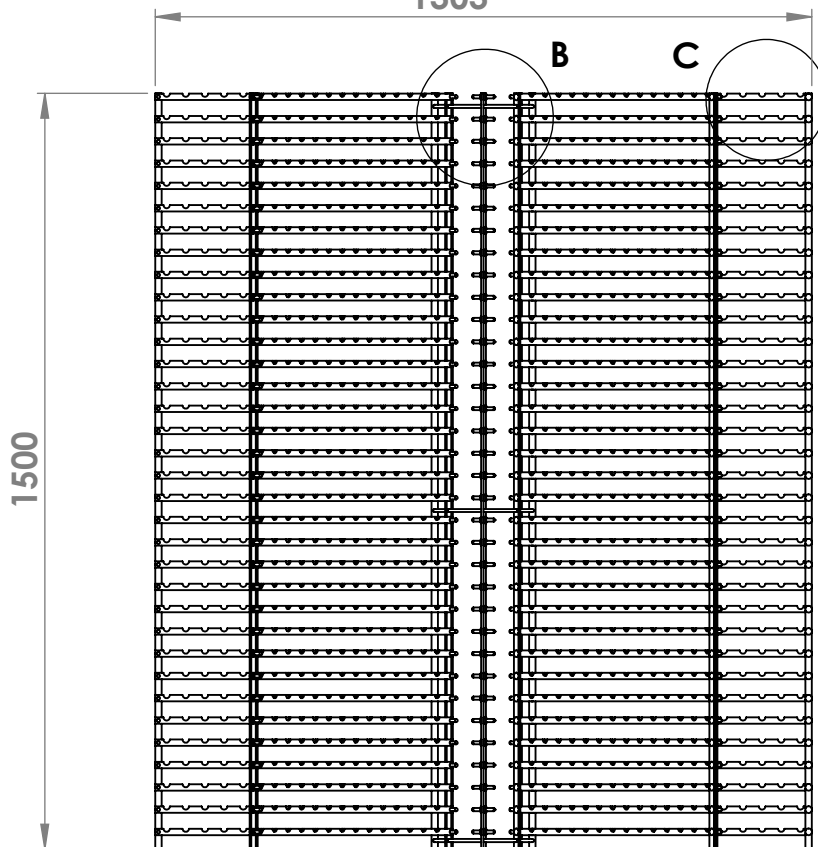

Estructura
Escala 1/15

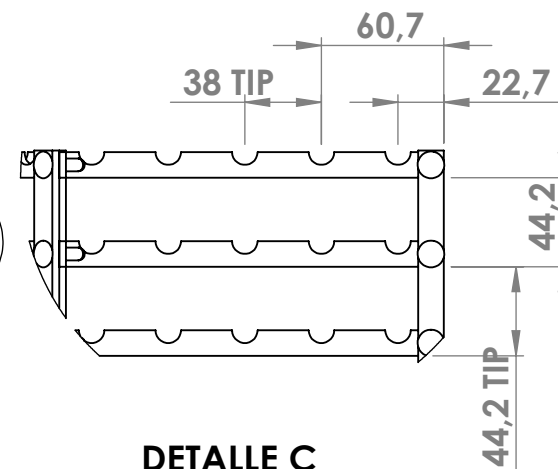


DETALLE C
ESCALA 4 : 15

DETALLE B
ESCALA 2 : 15



Soportes de
aluminio
ensamblados
con remaches de
aluminio de 1/4"

Plano	Nombre			Material		Cant
	Estructura de aluminio			Aluminio		VLM
CHILLER	Fecha	Efectuó	Revisó	Hoja	Unidad	
	17-05-12	F. Henao	J. Sevilla	2/3	mm	
	01-06-12	F. Henao	J. Sevilla	Escala	N.A.	


Este plano es propiedad de los autores y de la Universidad del Valle

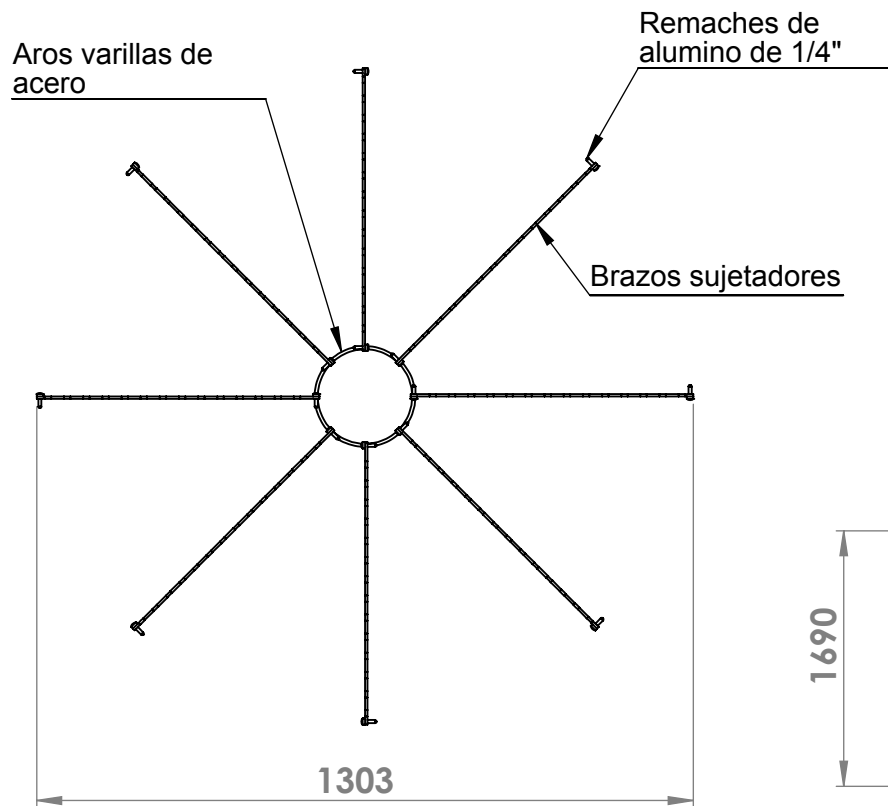

Manguera PVC
HOSE (3/8")
Escala 1/20

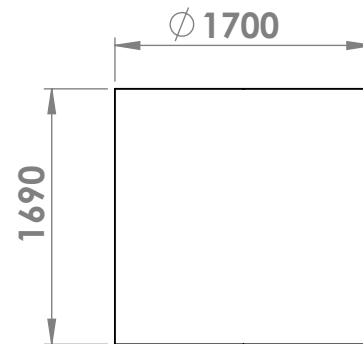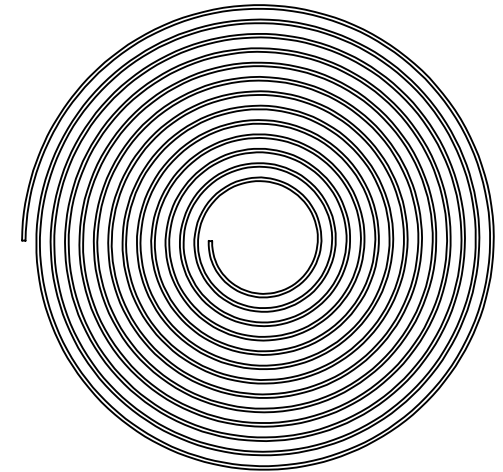

Tanque de Hielo
Escala 1/50

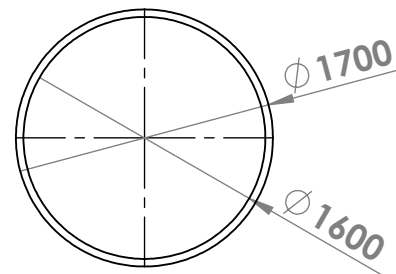

Plano	Nombre			Material		Cant
	Estructura general			Ver especificaciones		VLM
CHILLER	Fecha	Efectuó	Revisó	Hoja	Unidad	
	17-05-12	F. Henao	J. Sevilla	3/3	mm	
				Escala	N.A.	
Este plano es propiedad de los autores y de la Universidad del Valle						