




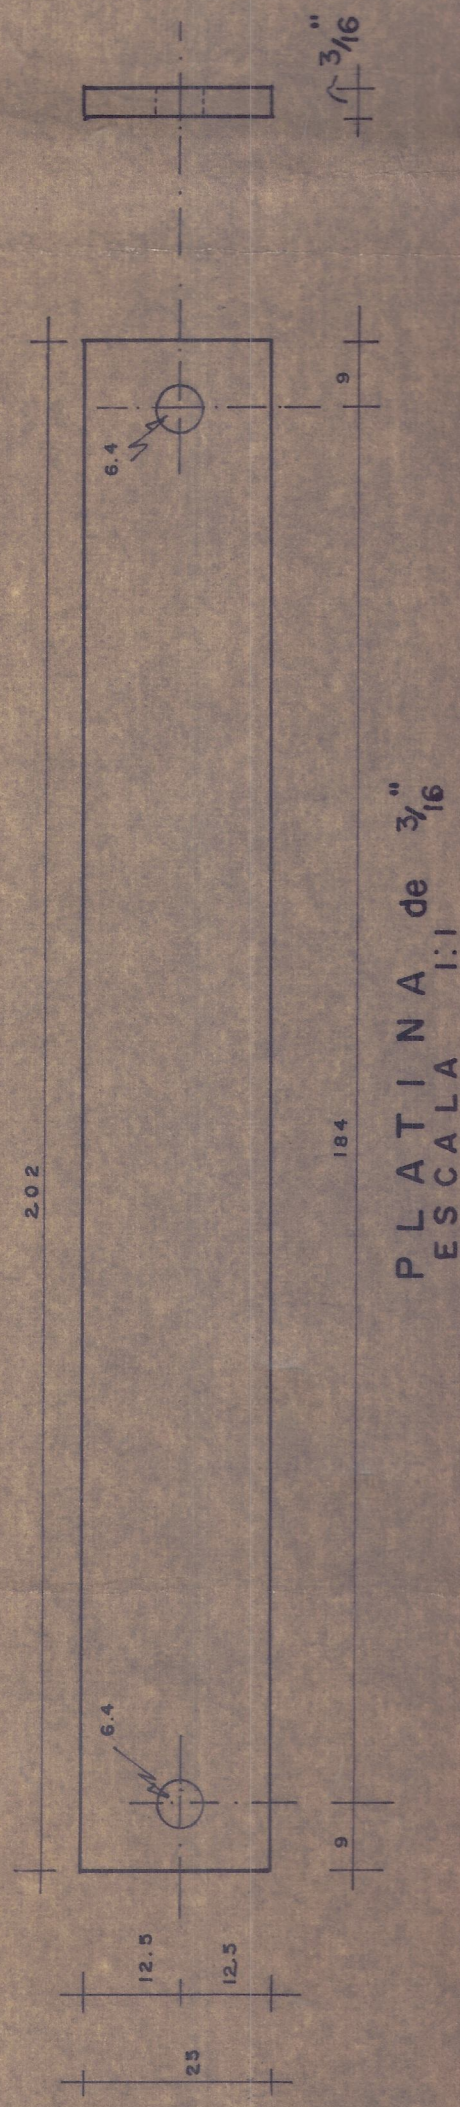


PLATINA de $\frac{3}{16}$ "
ESCALA 1:1

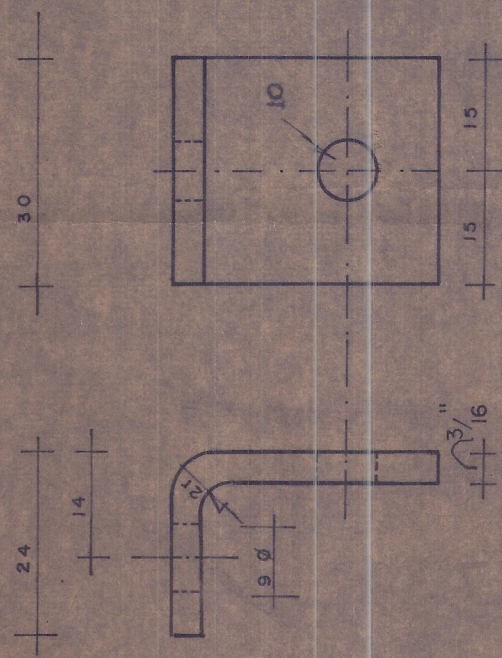


PLATINA de $\frac{3}{16}$ "
CANTIDAD = 1
ESCALA 1:1

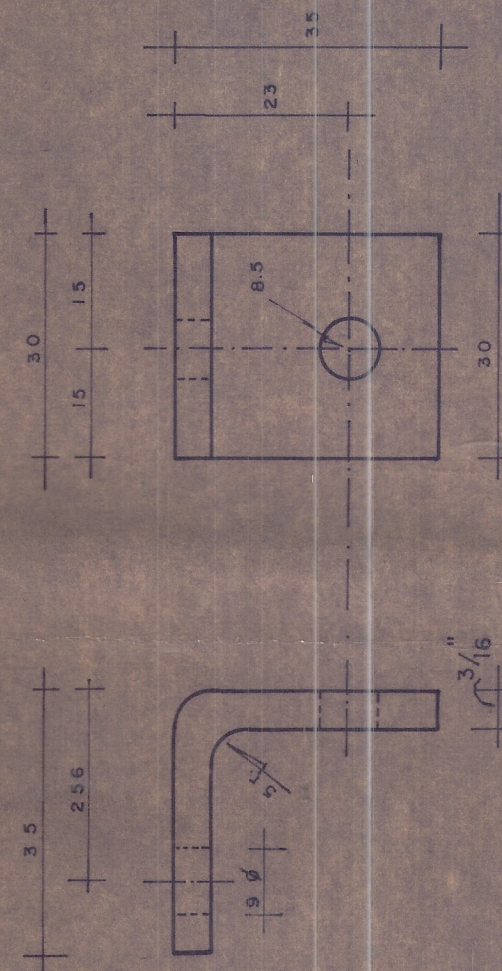


PLATINA de $\frac{3}{16}$ "
CANTIDAD = 1
ESCALA 1:1

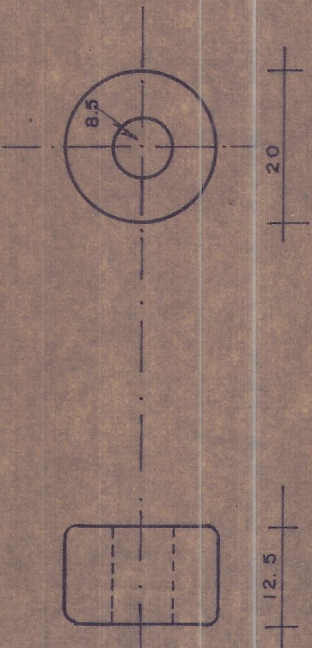

BUJE
CANTIDAD = 1
ESCALA 1:1

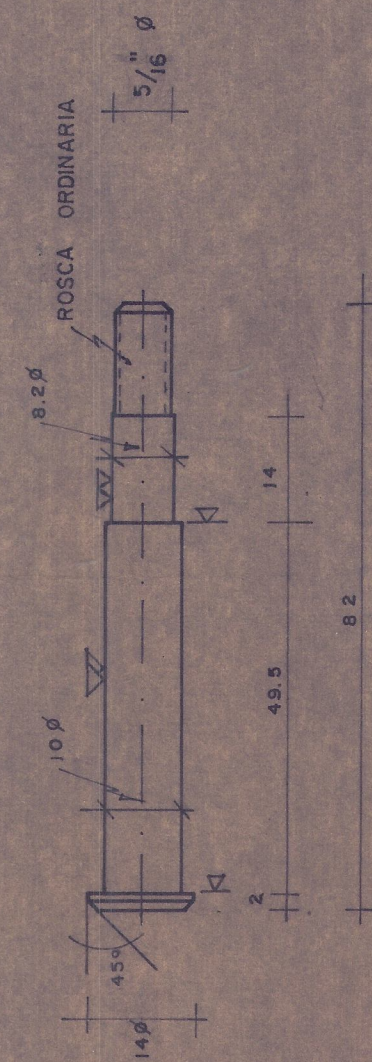

TORNILLO PASADOR CON CABEZA
CANTIDAD = 1
ESCALA 1:1

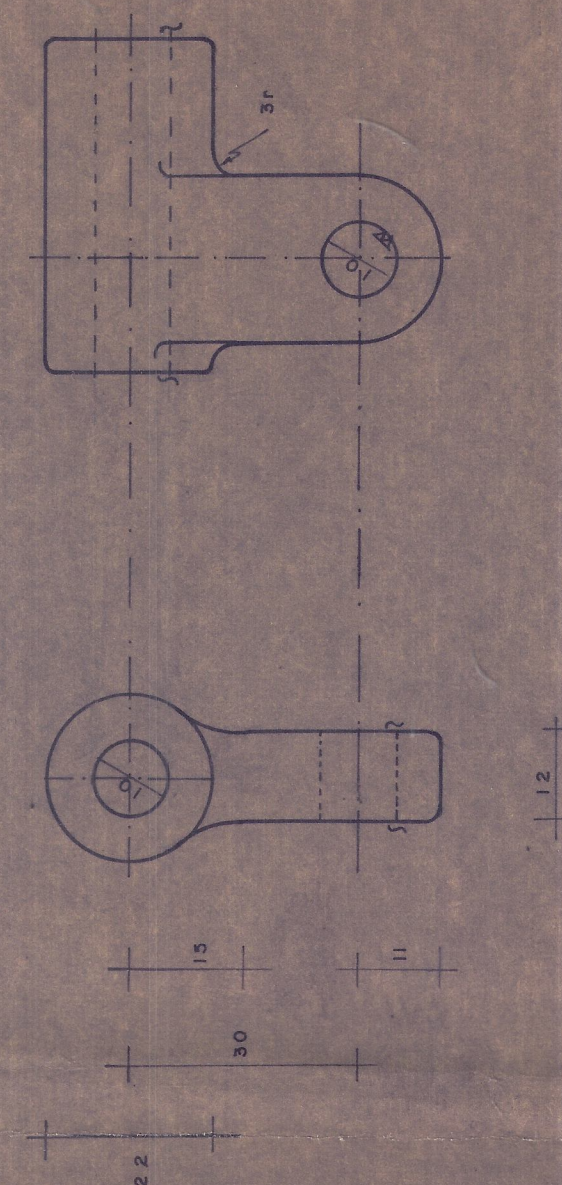

PIEZA MOVIL
HIERRO GRIS FUNDIDO

TORNILLOS $\frac{5}{16}$ " x $\frac{3}{4}$ " todo tornillería galvanizada
TUERCAS $\frac{5}{16}$ "
ARANDELAS $\frac{5}{16}$ "

NOTA 8 Medidas en milímetros

FERROCARRILES NACIONALES DE COLOMBIA			
DIRECCION DE TELECOM Y SEÑALIZACION			
DESIG	FECHA	FIRMA	BARRERAS PASO A NIVEL
DISEÑO			
DIBUJO	OCTUBRE/72	LA SCA	DESPIECE APOYO
REVISO	11-27-73	CL. 2004	DE LA VARA
APROBO			DIBUJO No. 2