


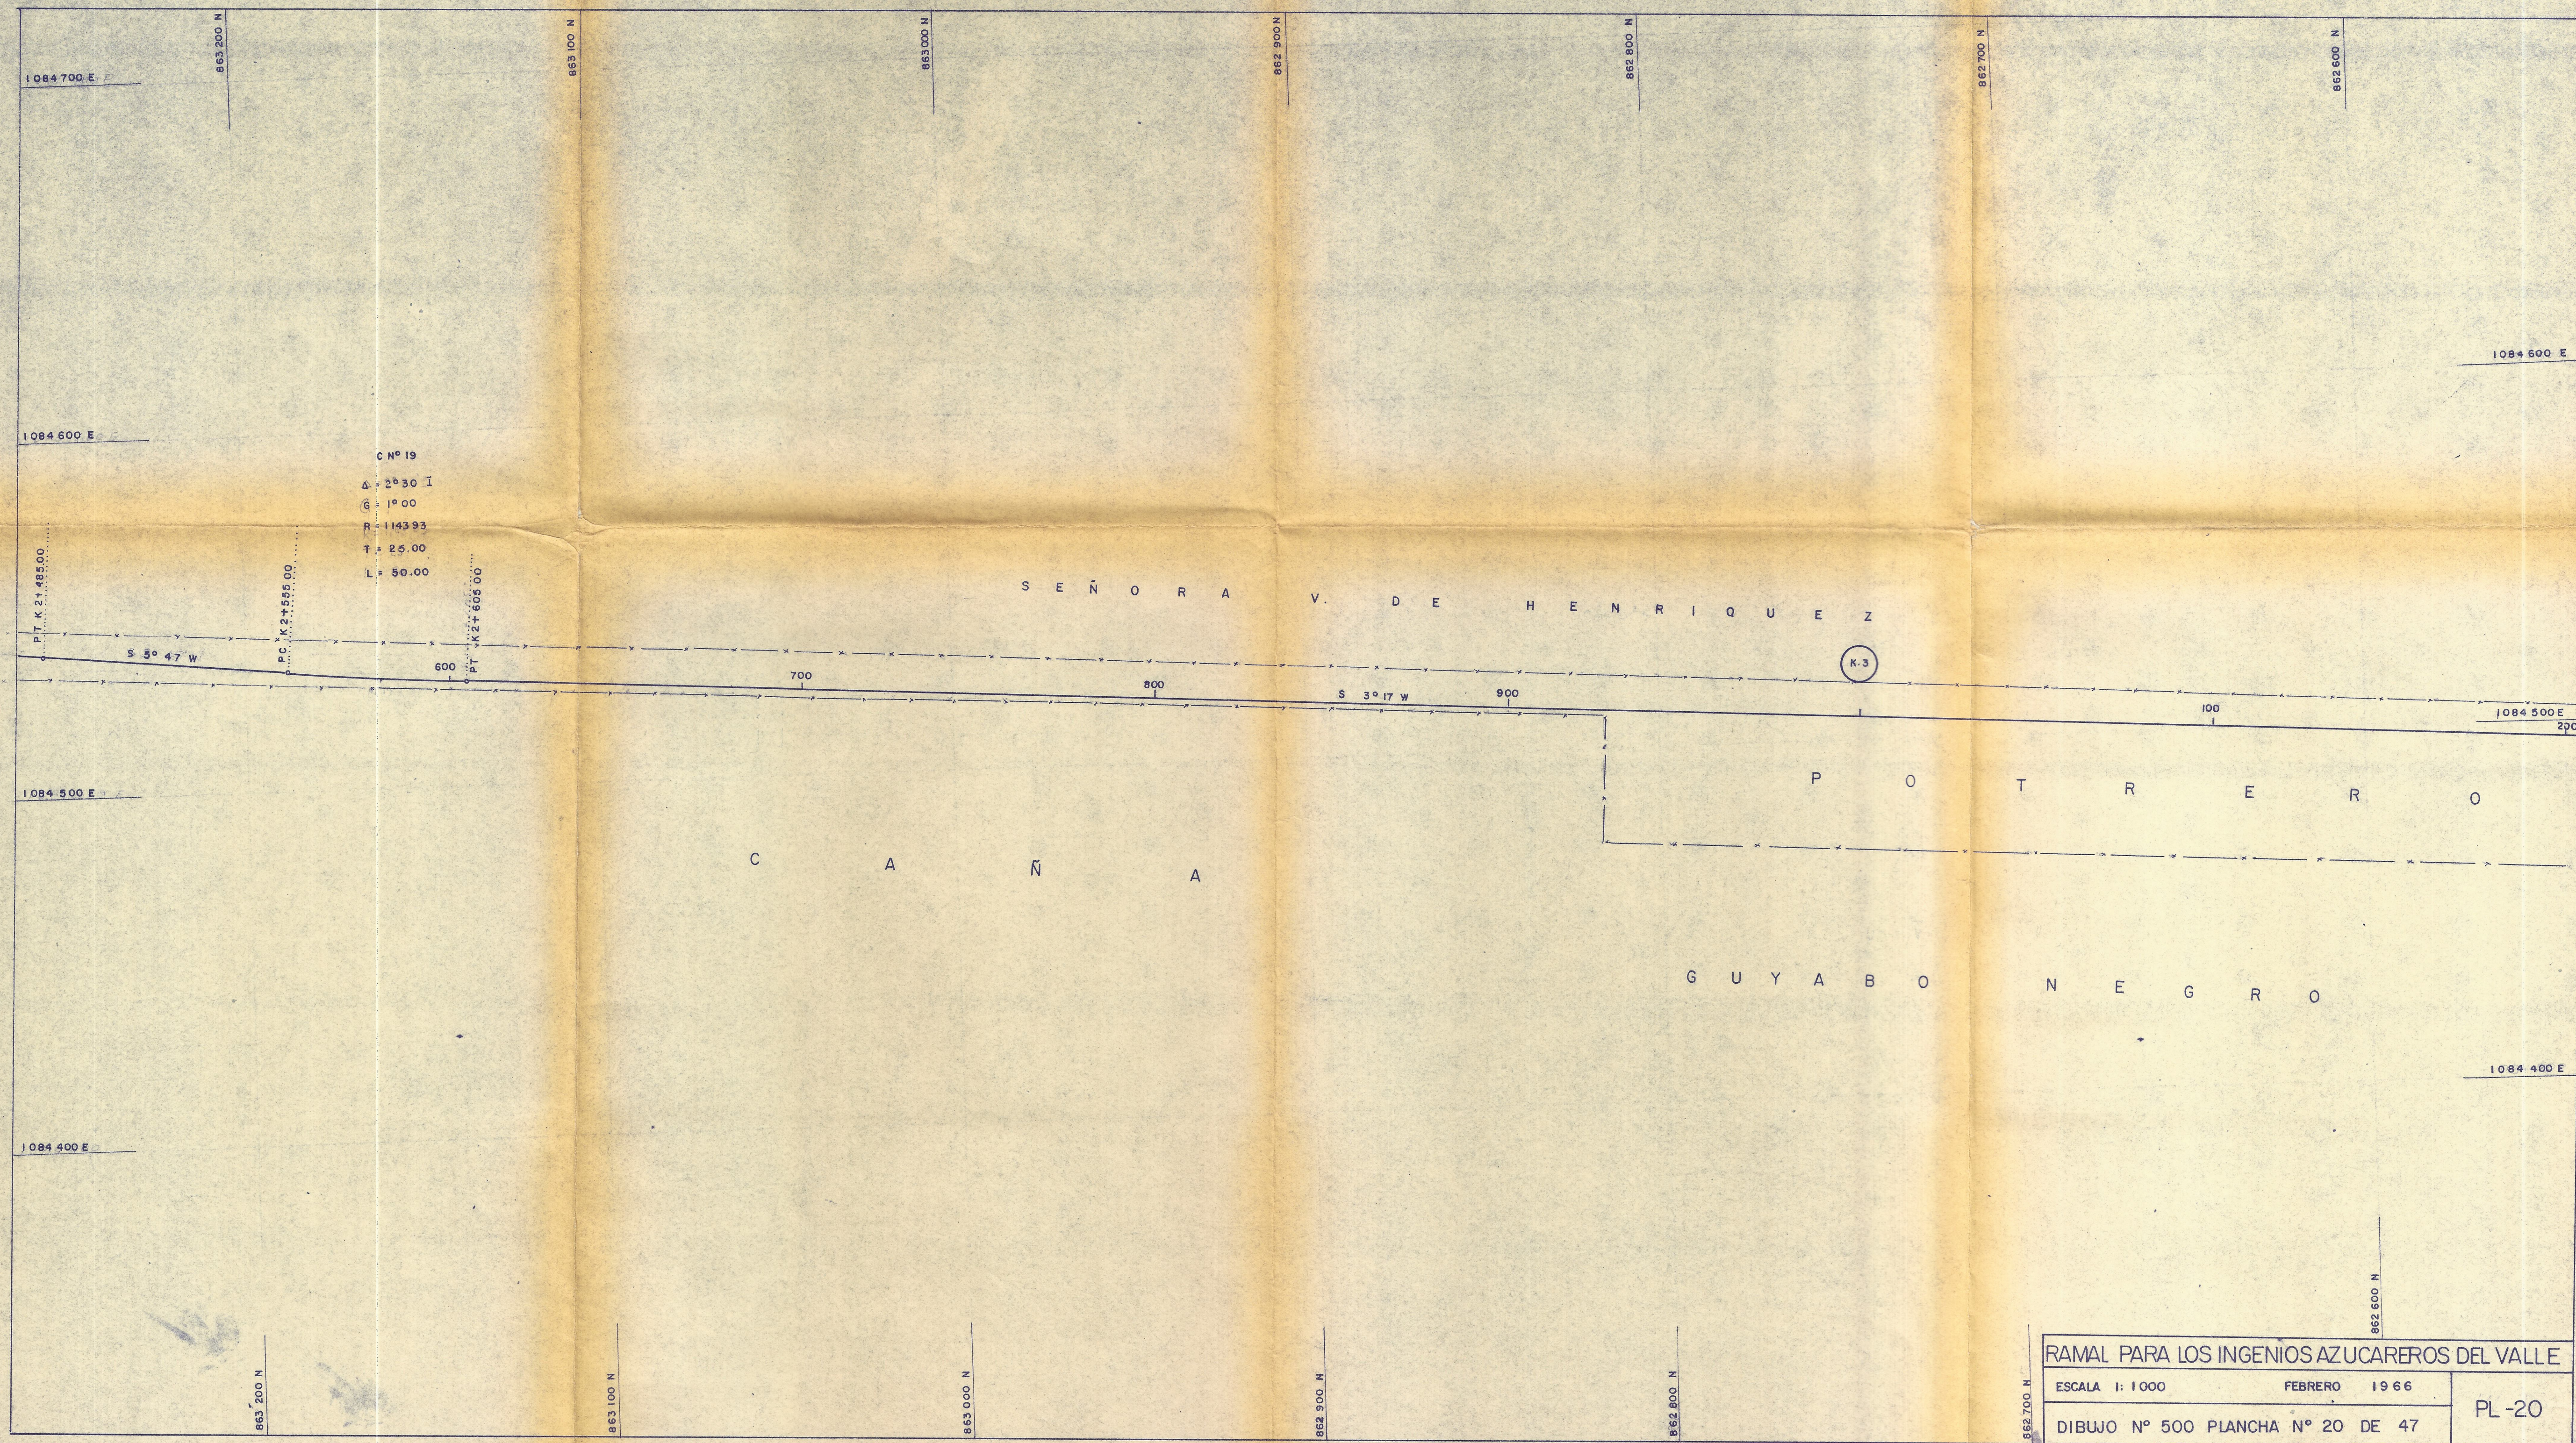

RAMAL PARA LOS INGENIOS AZUCAREROS DEL VALLE		
ESCALA 1:1000	FEBRERO	1966
DIBUJO N° 500 PLANCHA N° 20 DE 47		PL-20

N 17085