


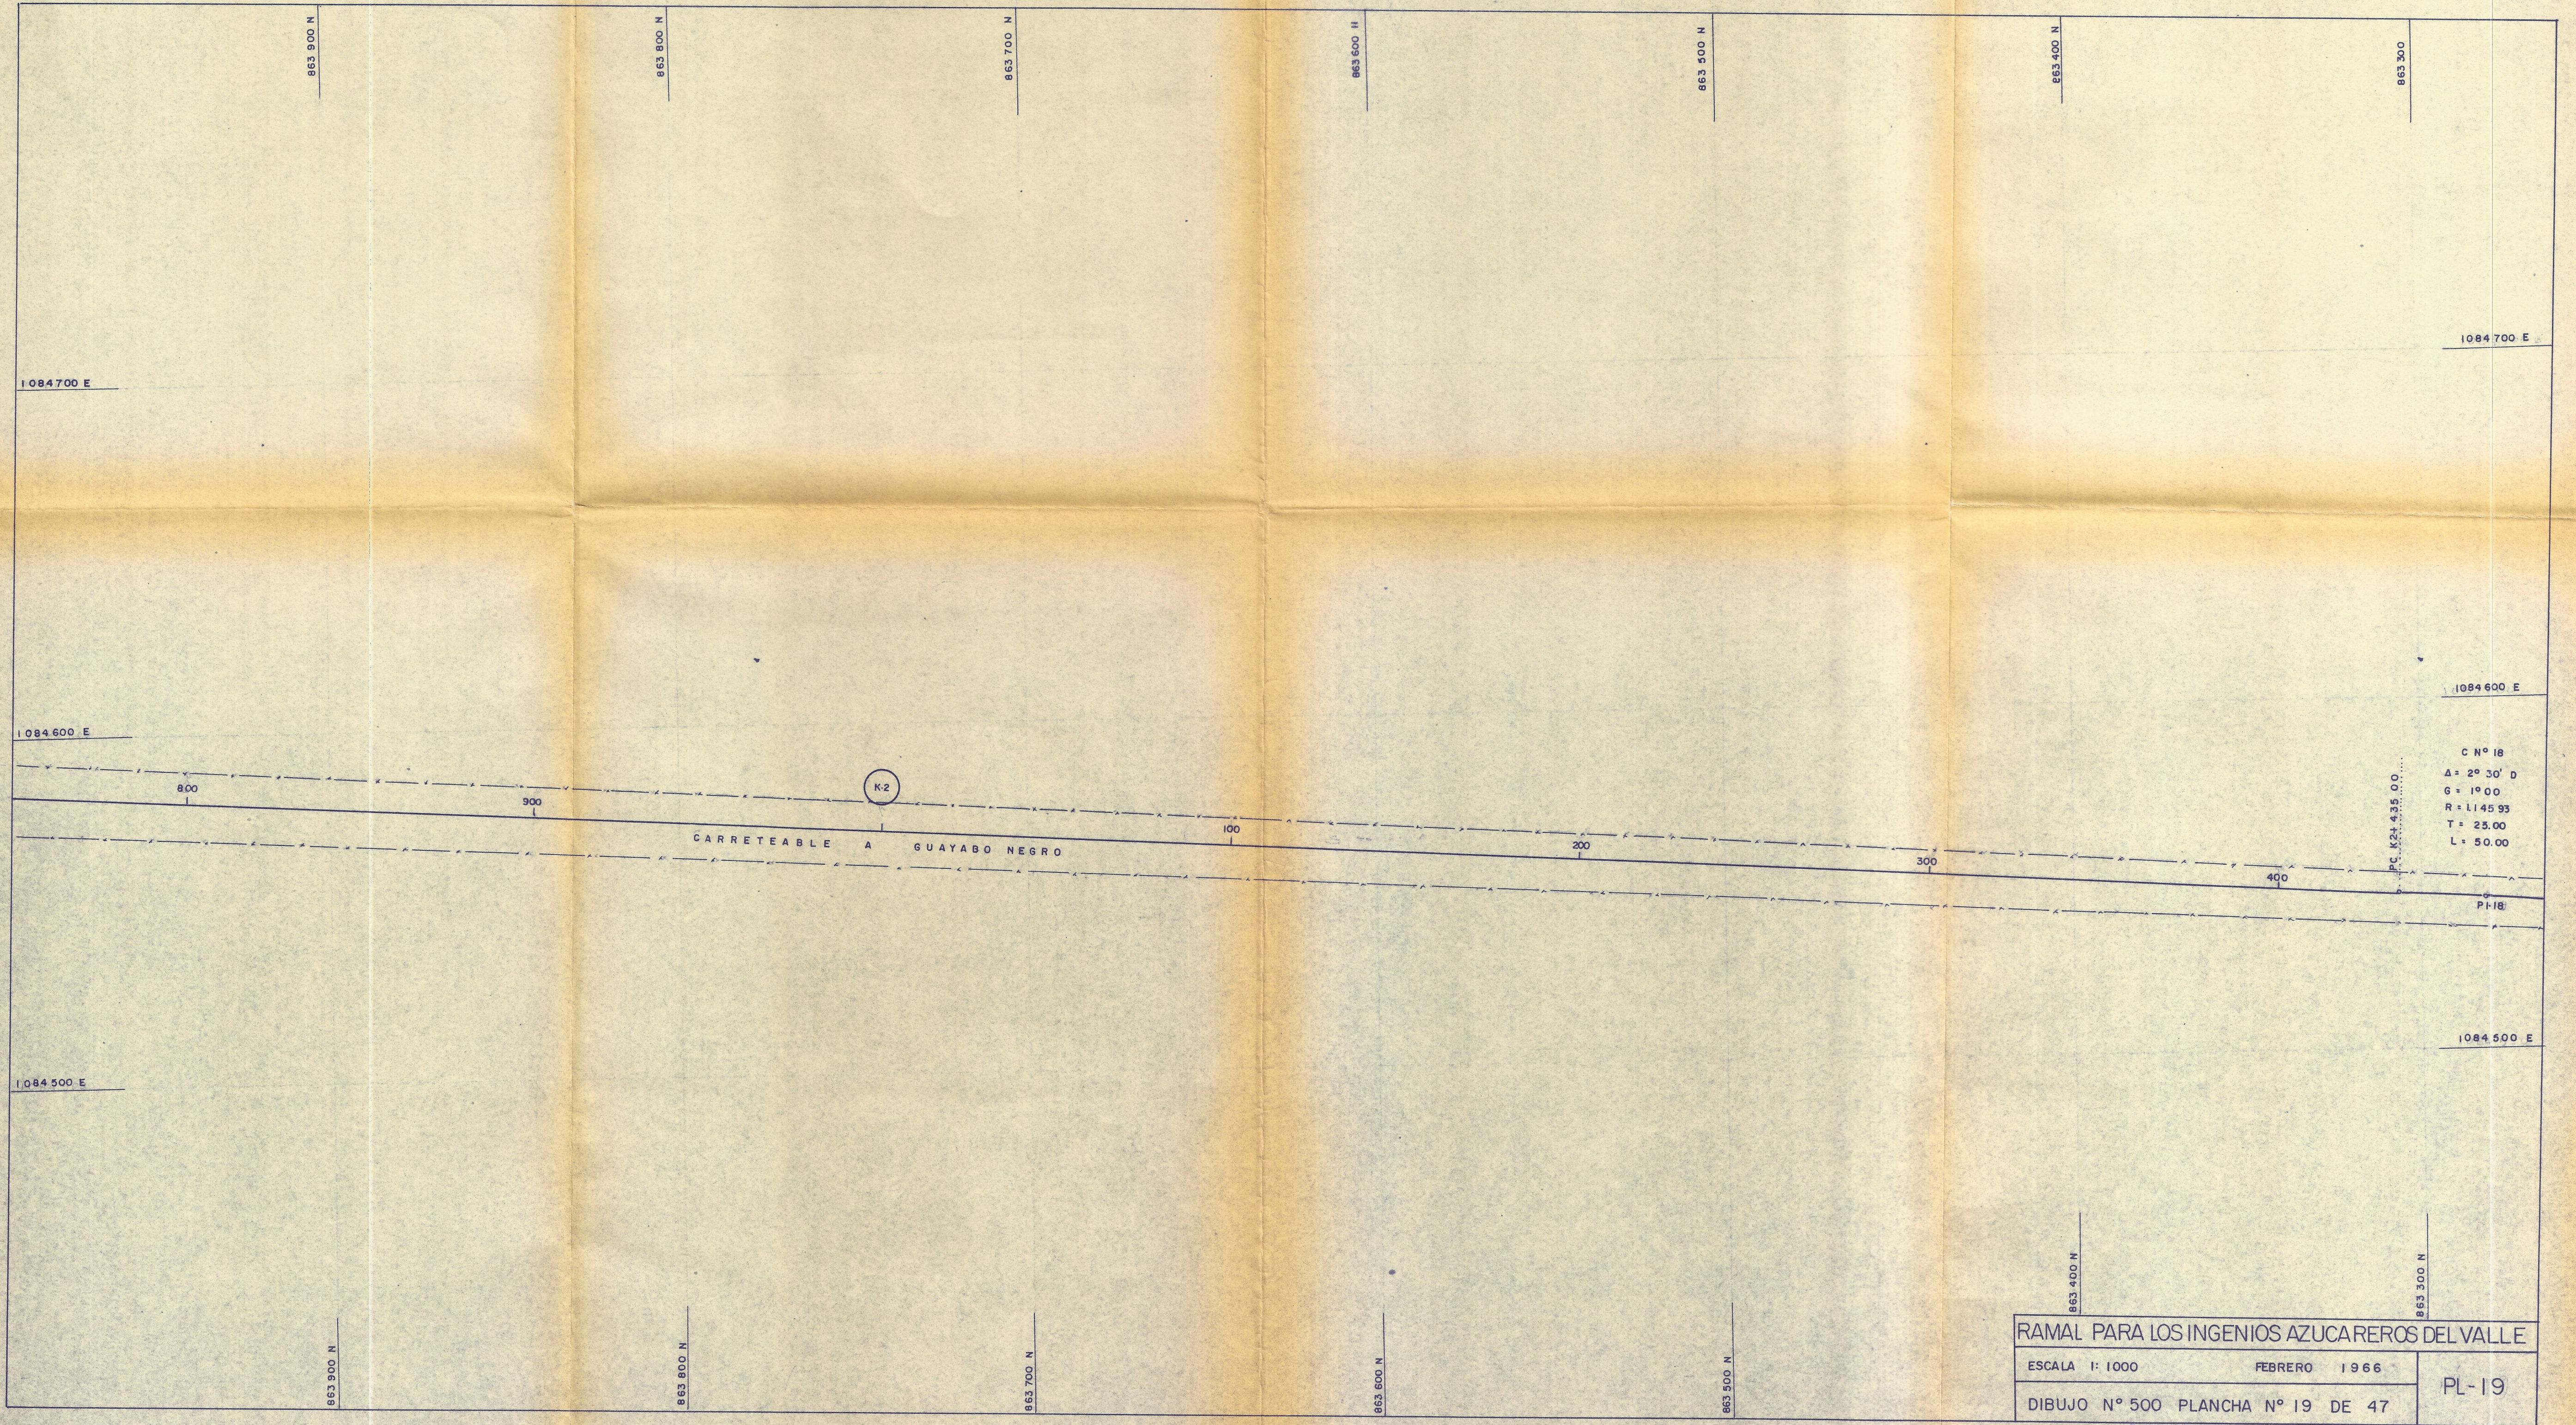

C N° 18
Δ = 2° 30' D
G = 1° 00'
R = 1145.93
T = 23.00
L = 50.00
PI-18

RAMAL PARA LOS INGENIOS AZUCAREROS DEL VALLE	
ESCALA 1: 1000	FEBRERO 1966
DIBUJO N° 500 PLANCHA N° 19 DE 47	
PL-19	

N 17394