


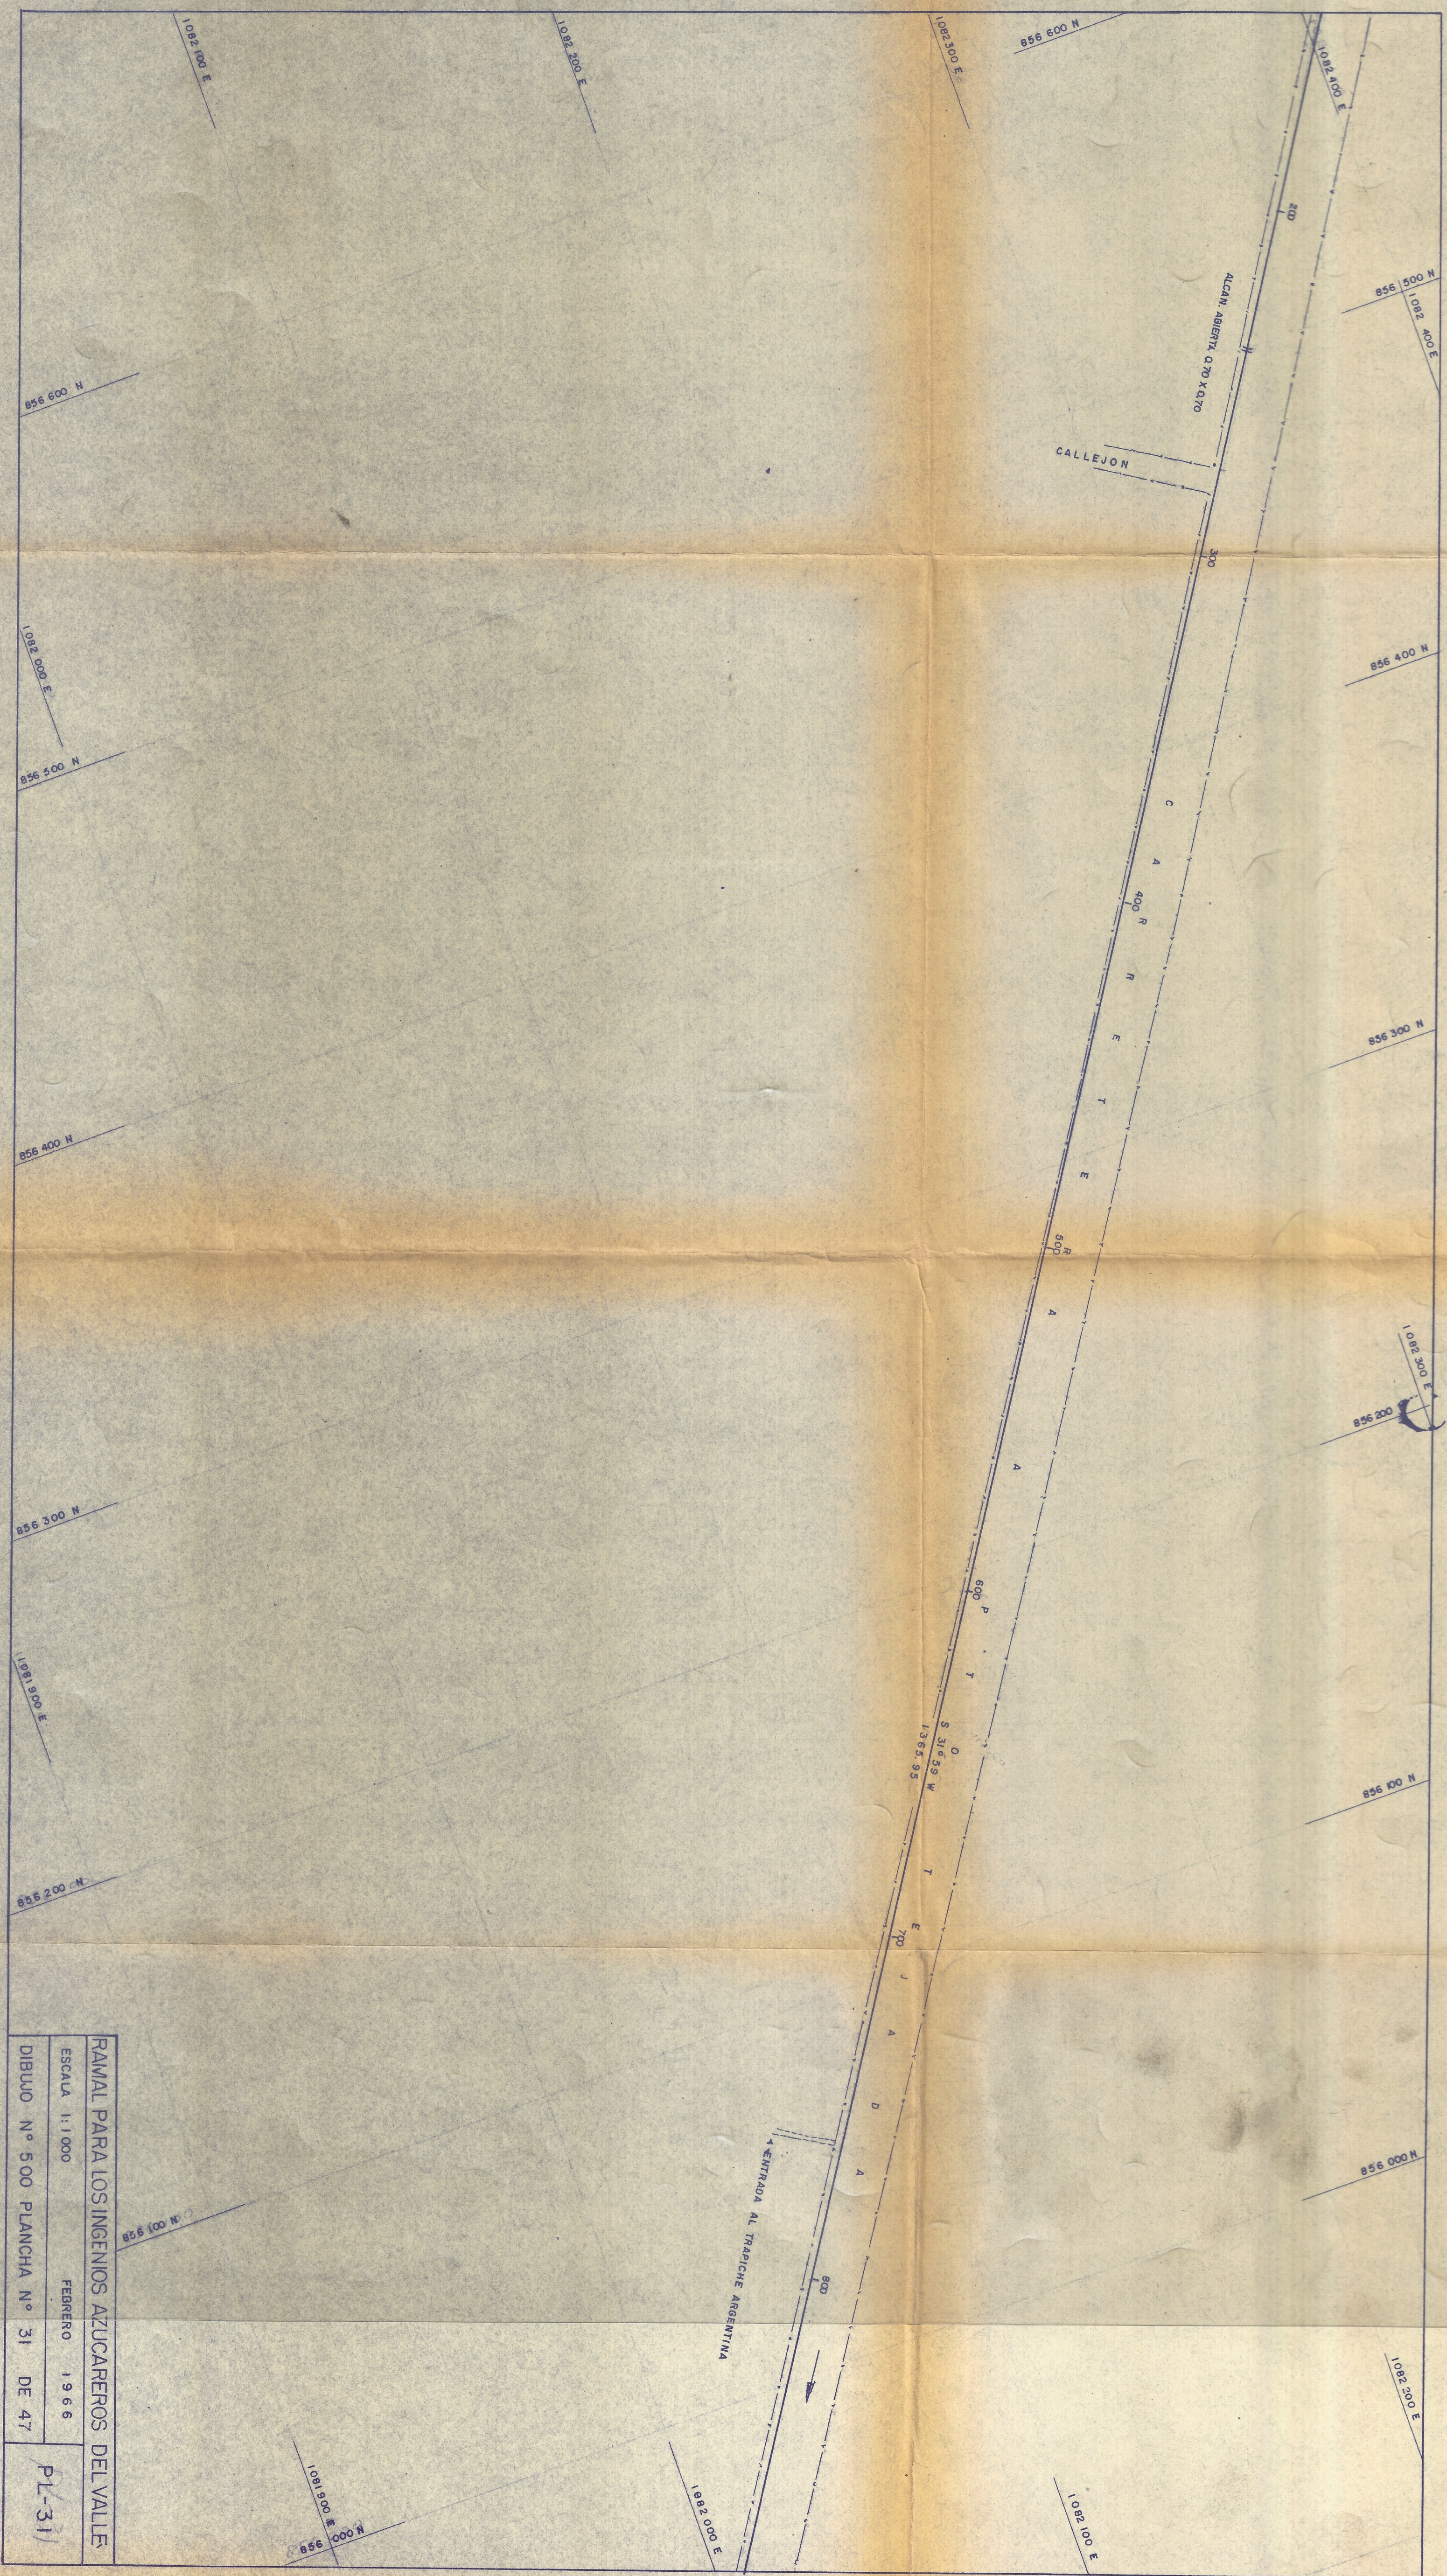

RAMAL PARA LOS INGENIOS AZUCAREROS DEL VALLE
ESCALA 1:1000 FEBRERO 1966
DIBUJO N° 500 PLANCHIA N° 31 DE 47
PL-31

N 17408