


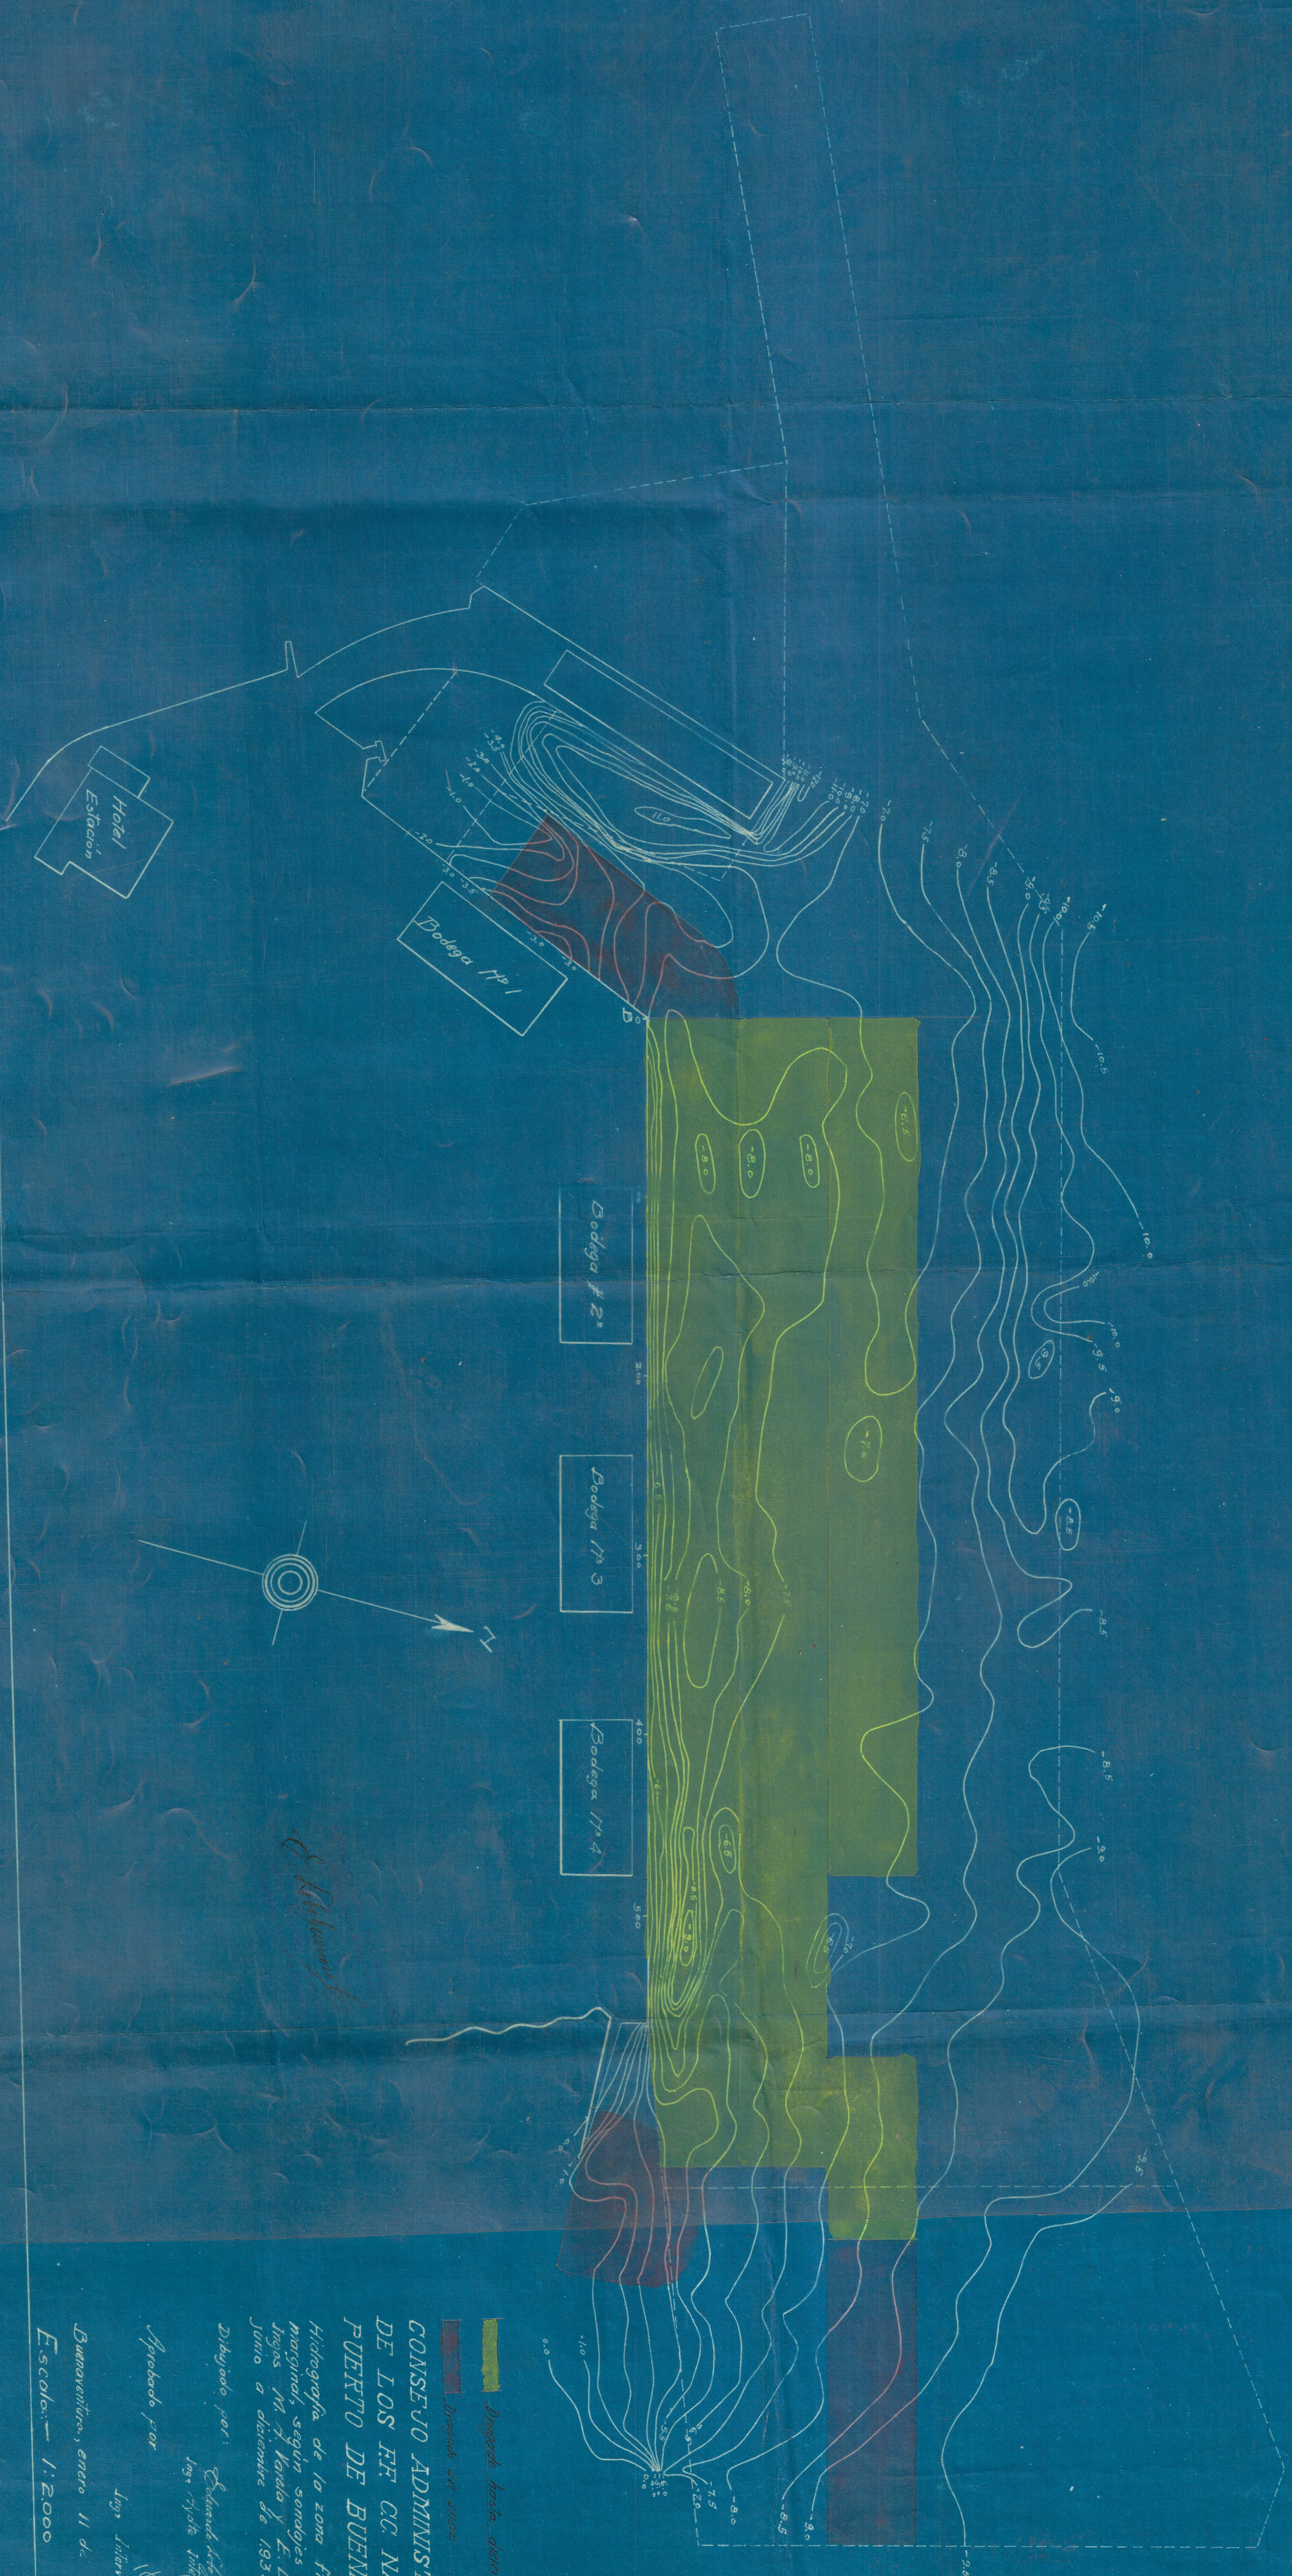

Dibujaado por: *Edmundo Rodriguez*  
 Aprobado por: *Luz. Intendente del Puerto*  
 Direccion, enero 11 de 1939  
 Escala: 1:2,000  
 CONSEJO ADMINISTRATIVO  
 DE LOS RR CC NALES  
 PUERTO DE BUENA VENTURA  
 Hidrografia de la zona frente al muelle  
 marginal, según sondeos tomados por los  
 Ing. M. J. Landa y E. J. Landa  
 Junio a diciembre de 1938