
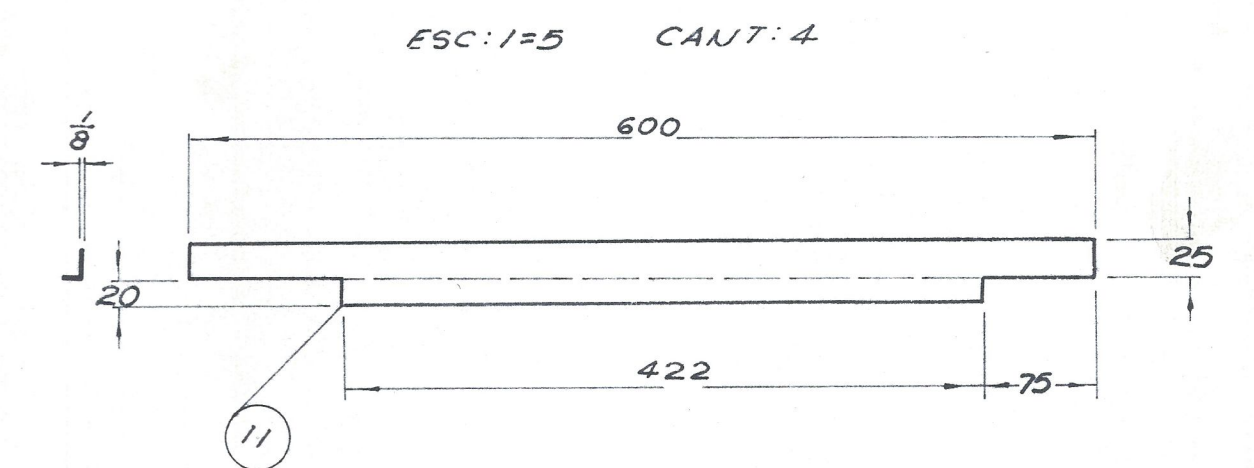
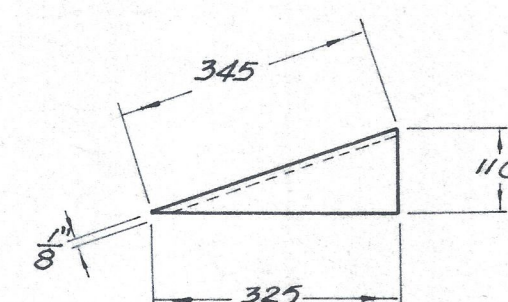
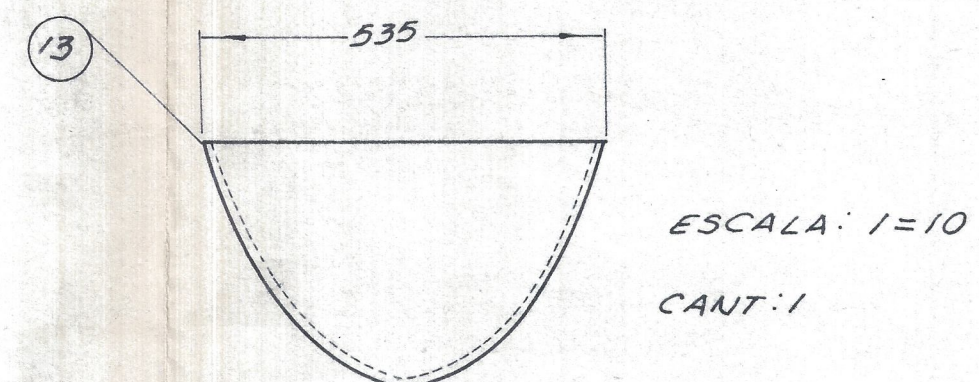
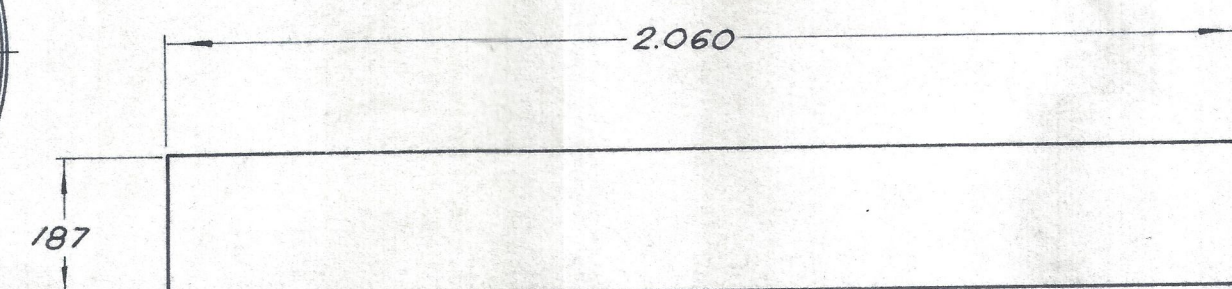
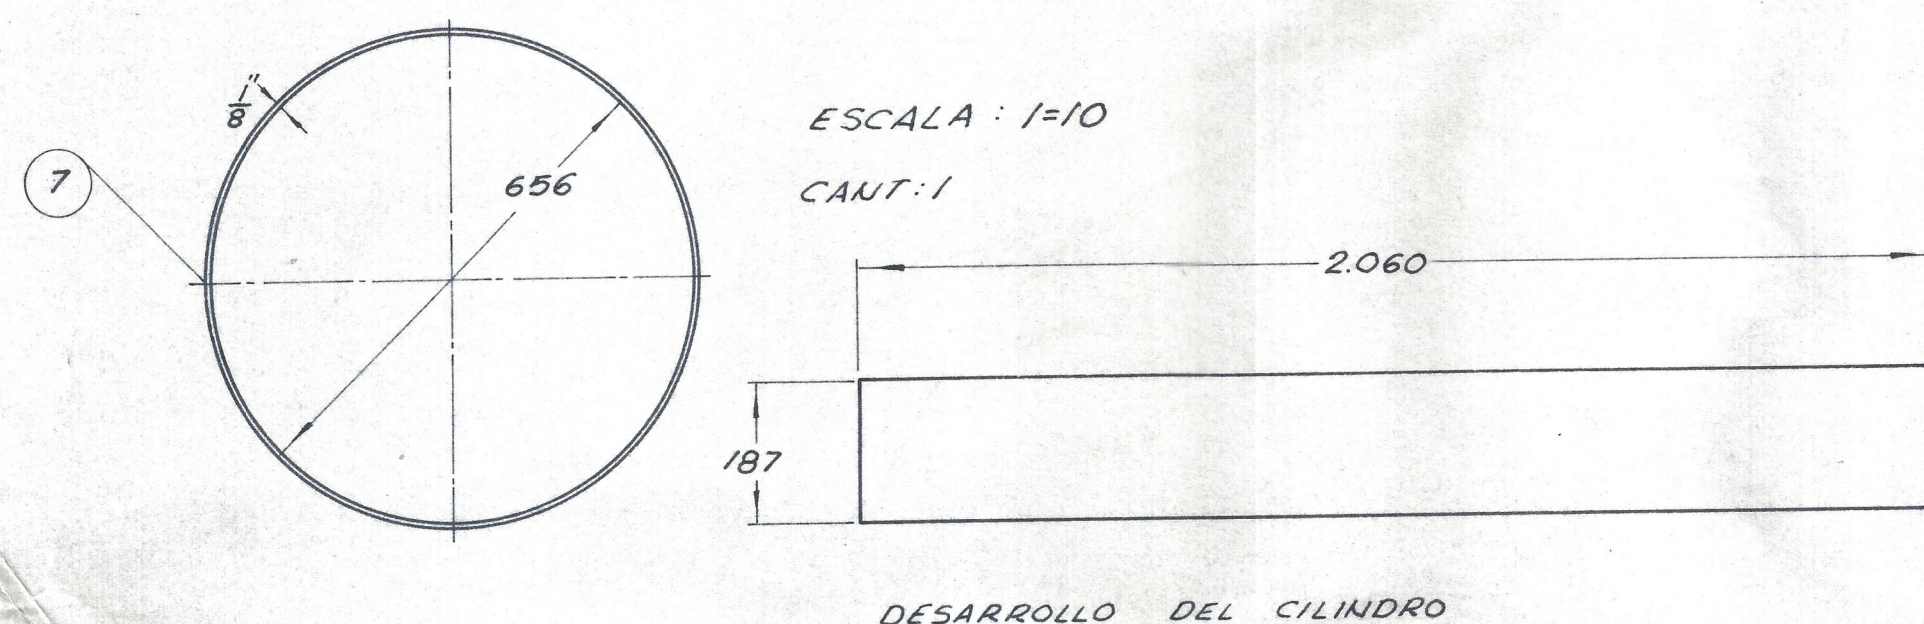
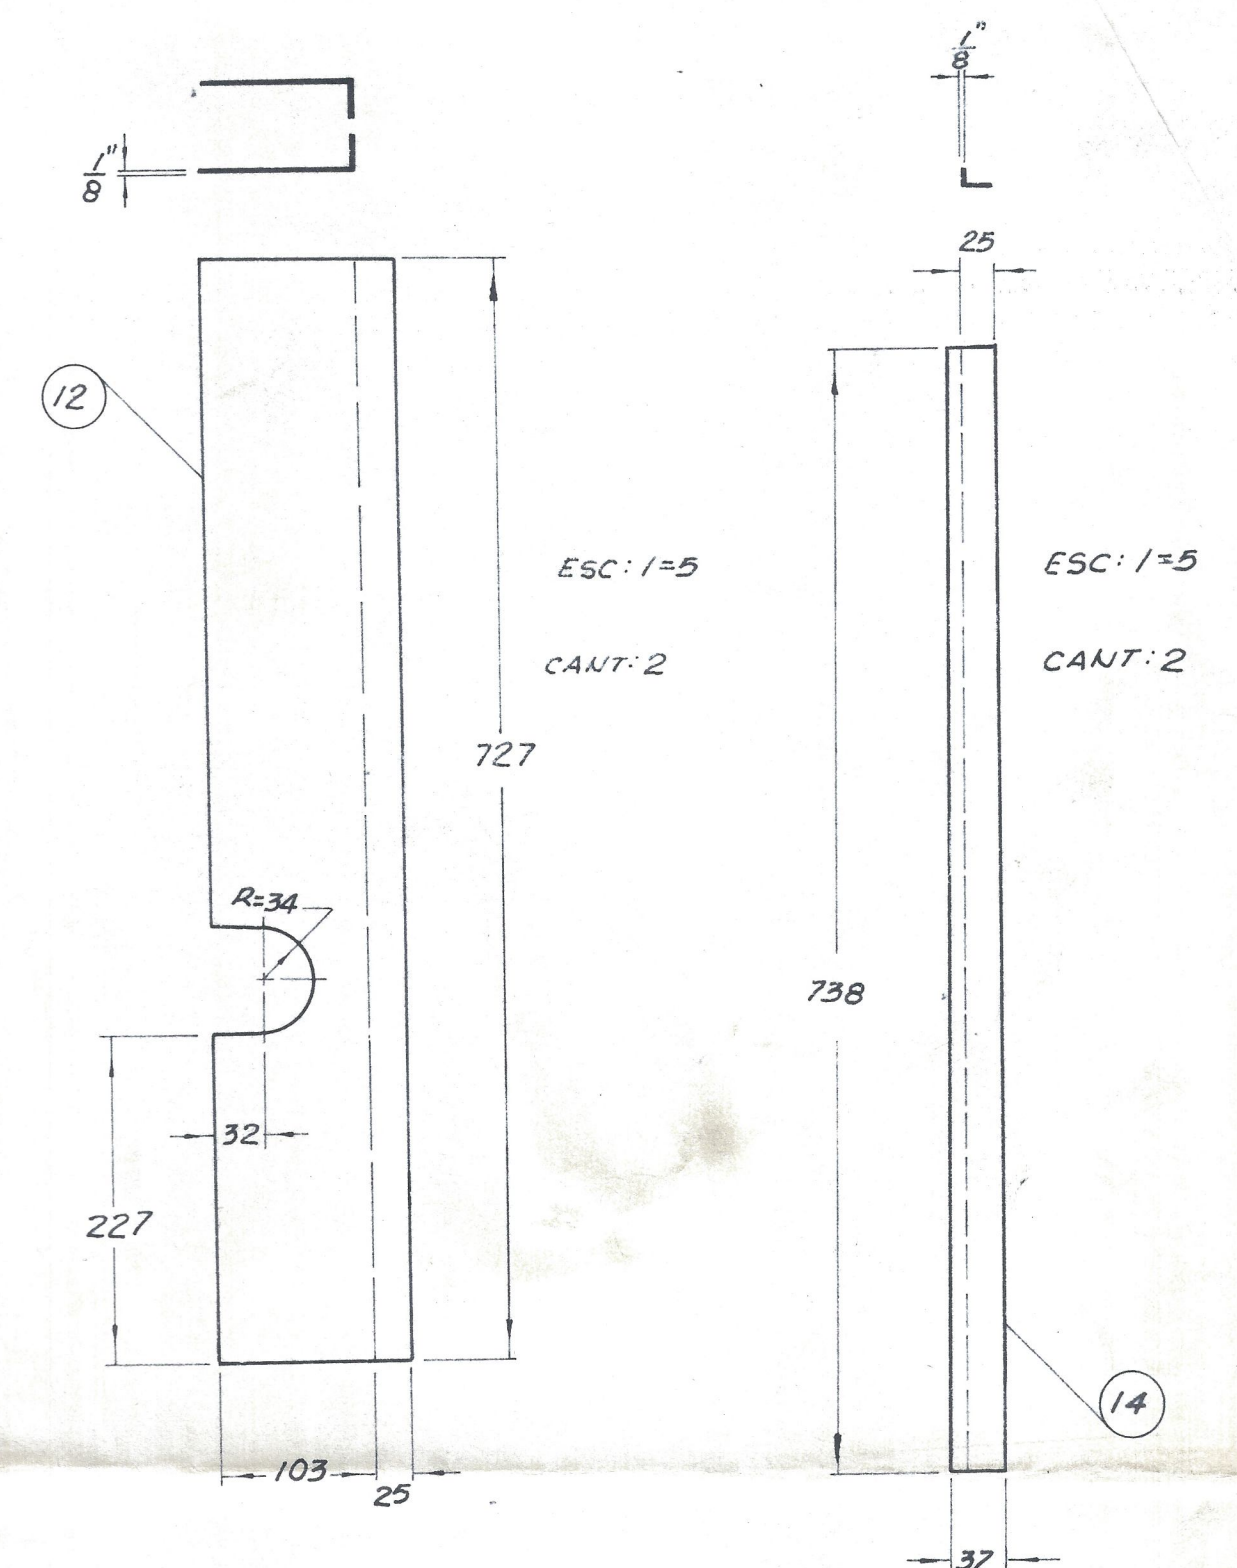
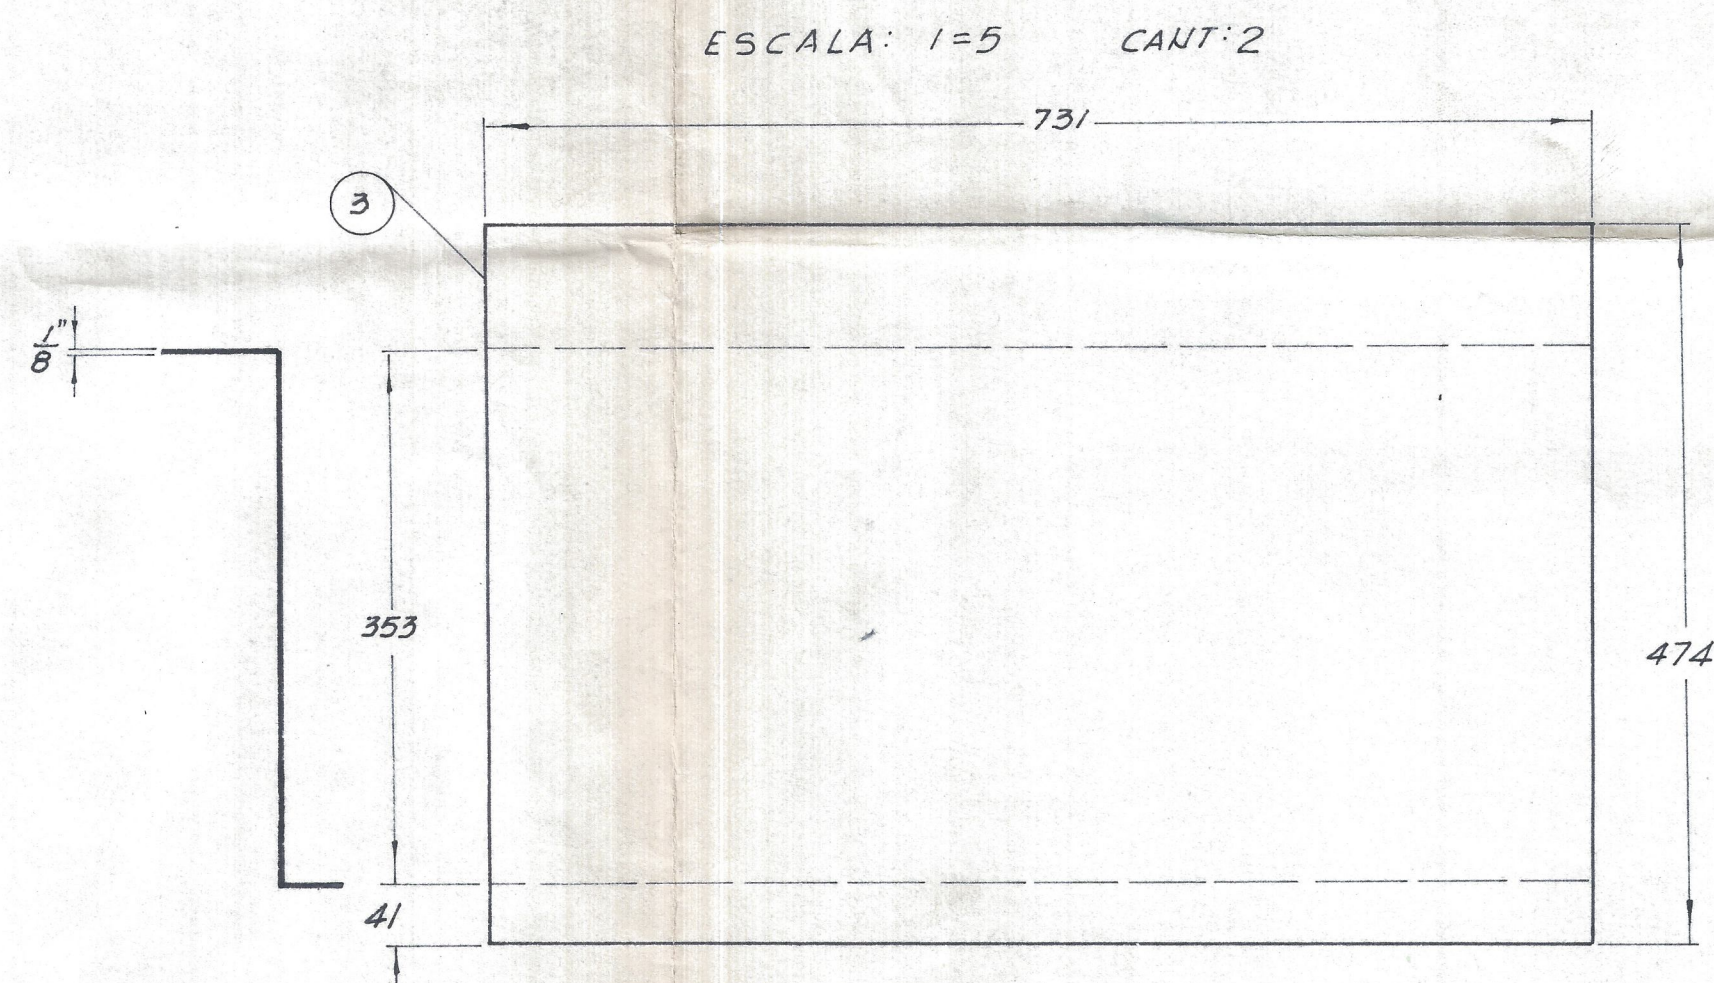
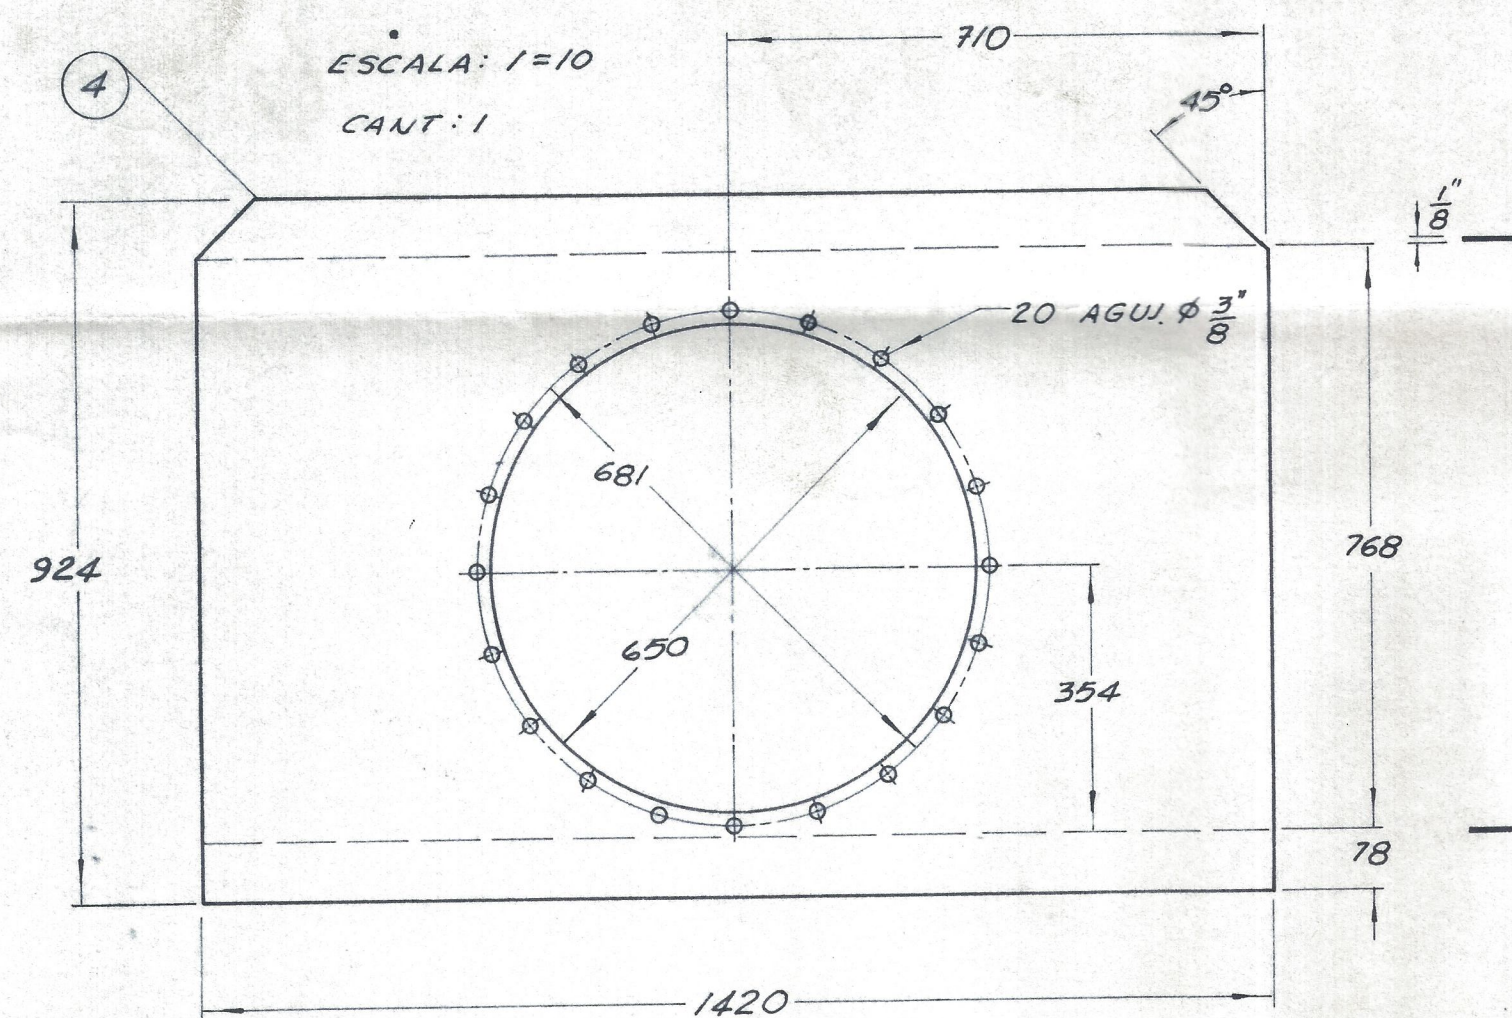
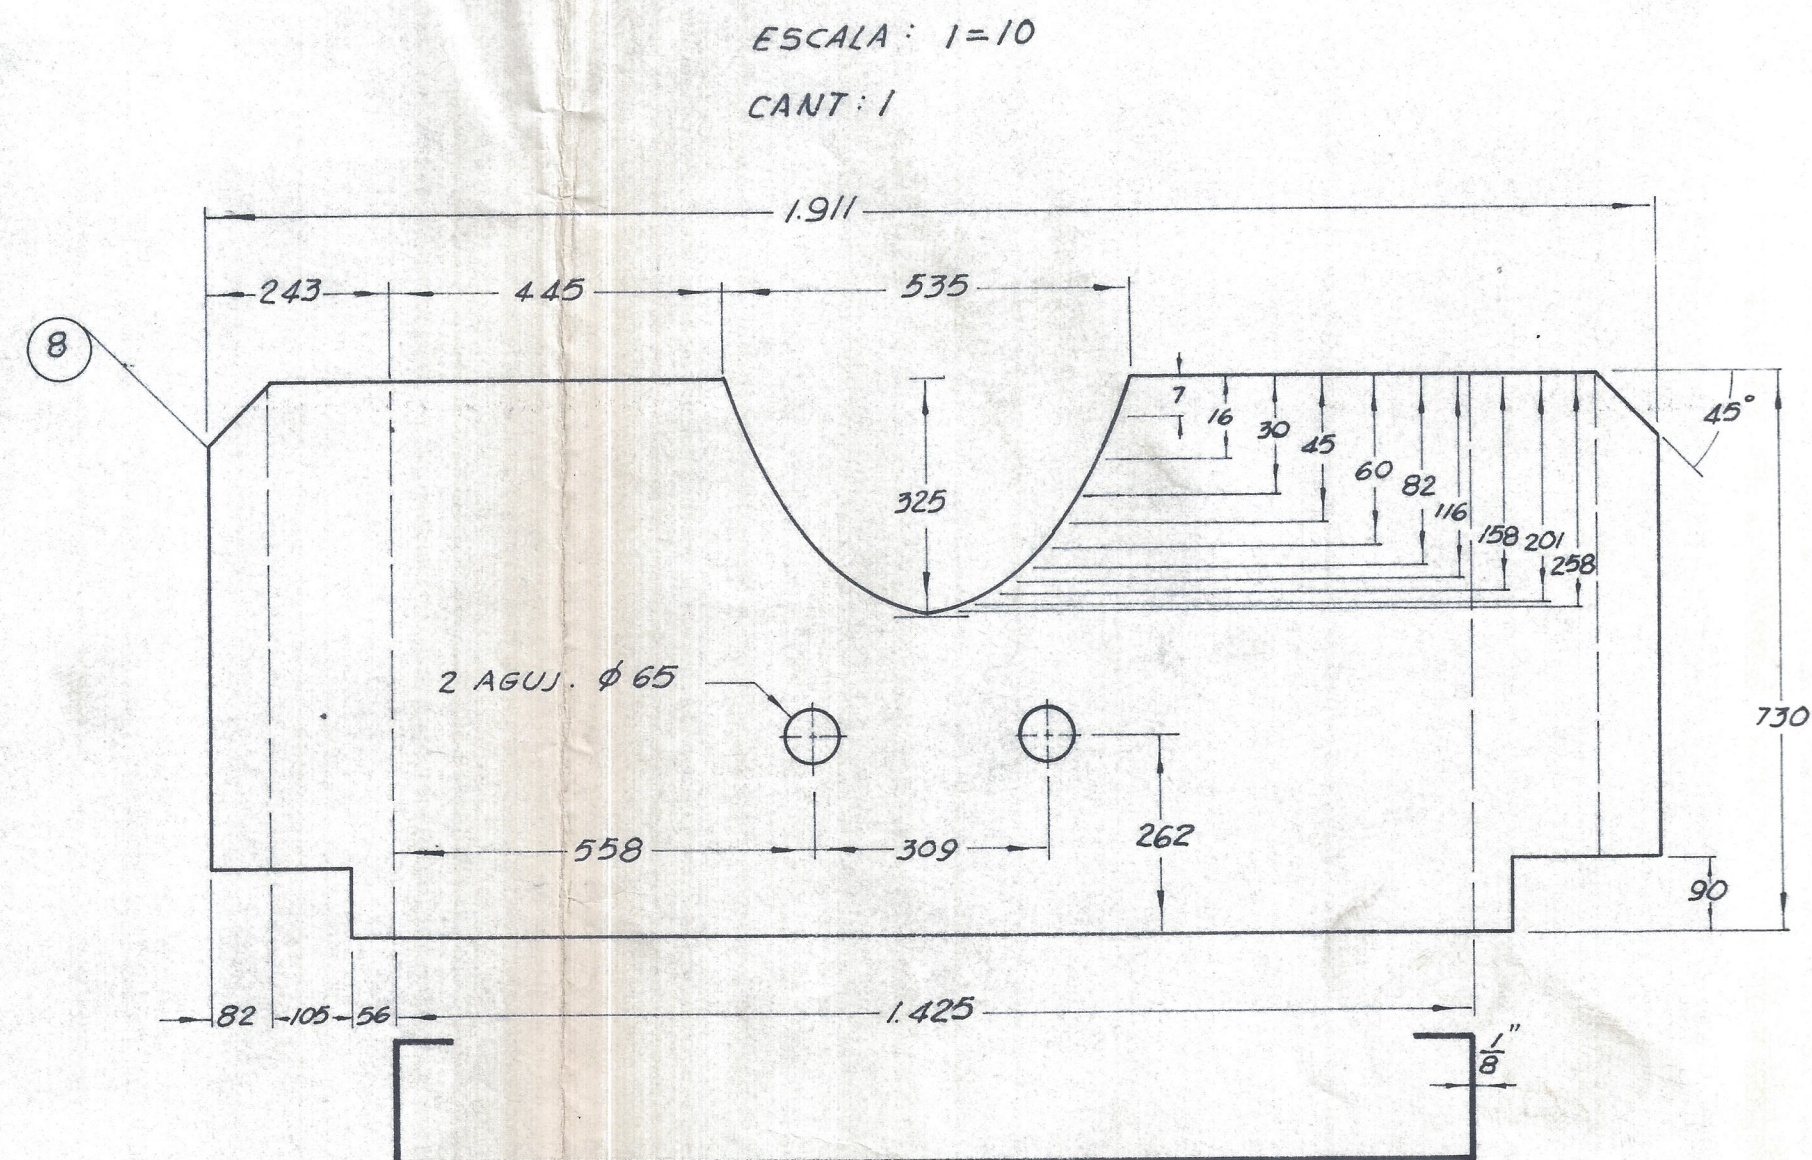


ELEMENTOS DE LA CAJA

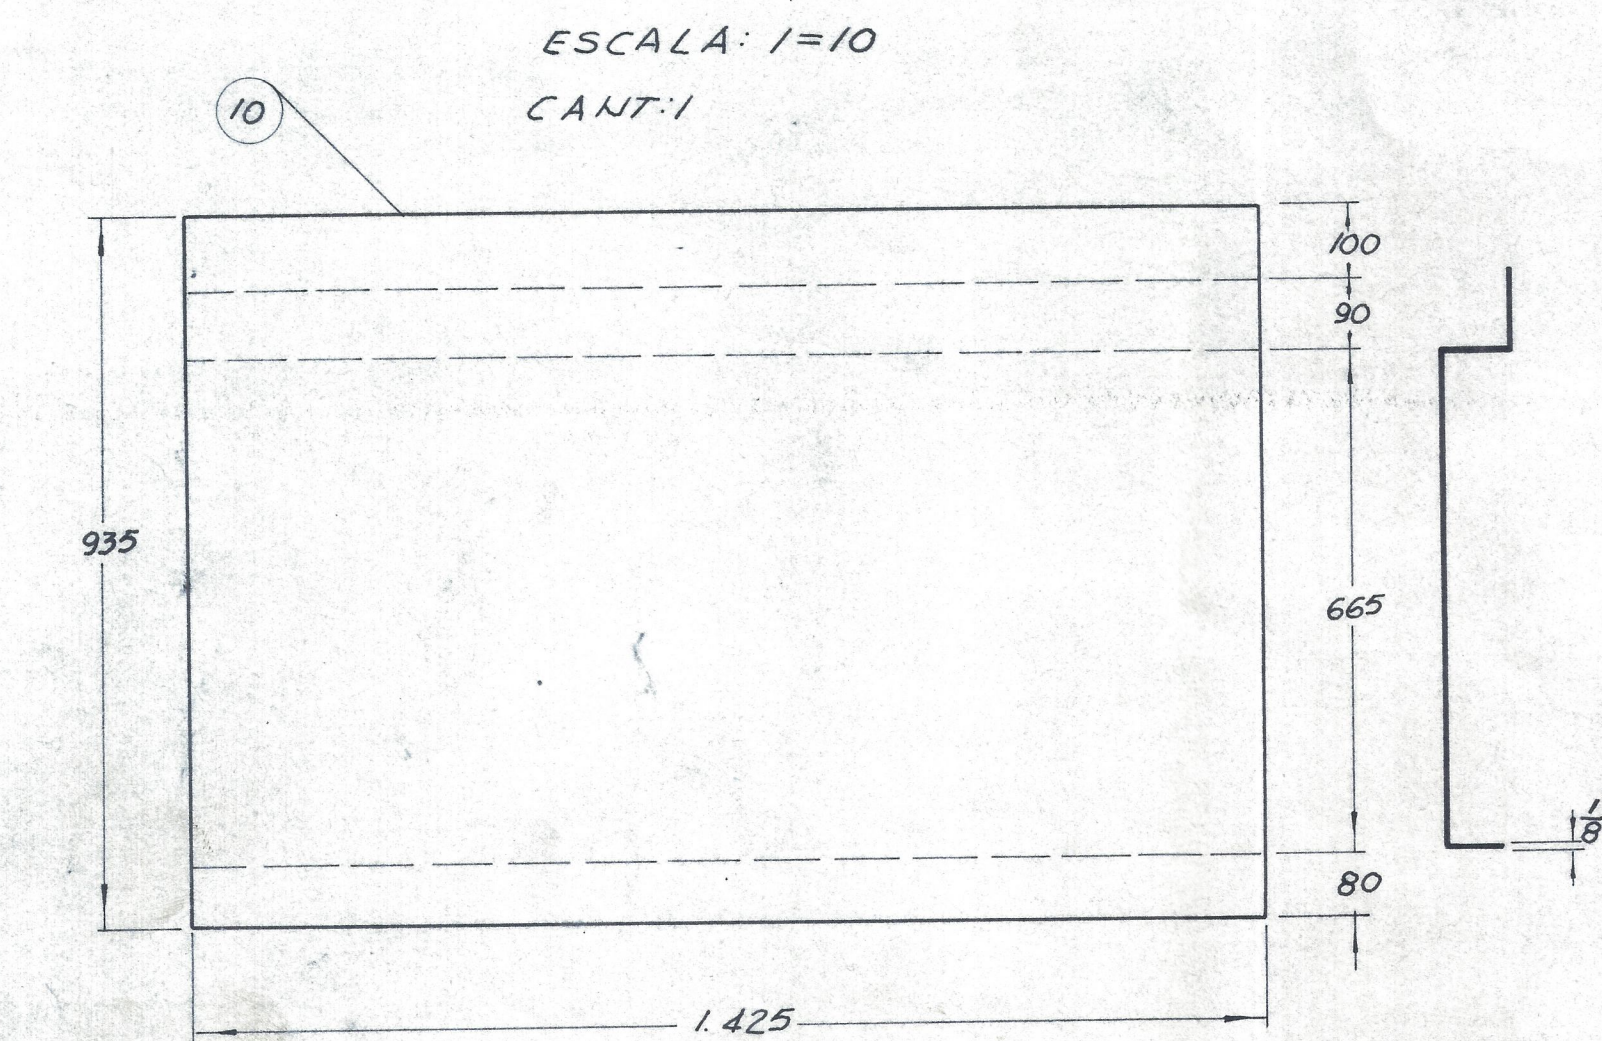

"FF.CC.NALES DE COLOMBIA" DIVISION PACIFICO TALLERES DE CHIPICHAPE	
REFORMA EN EL SISTEMA DE REFRIGERACION AUTOFERROS-ASJ-	
APROBO: FABIO HERNANDO PUEENTES	DETALLE C
REVISOR: GUSTAVO E NIETO	PLANO 3207
DIBUJO: DIEGO IVAN RAMIREZ	
PLANO DE CONSTRUCCION	
FECHA: VII-12-75	ESCALA: INDICADAS