



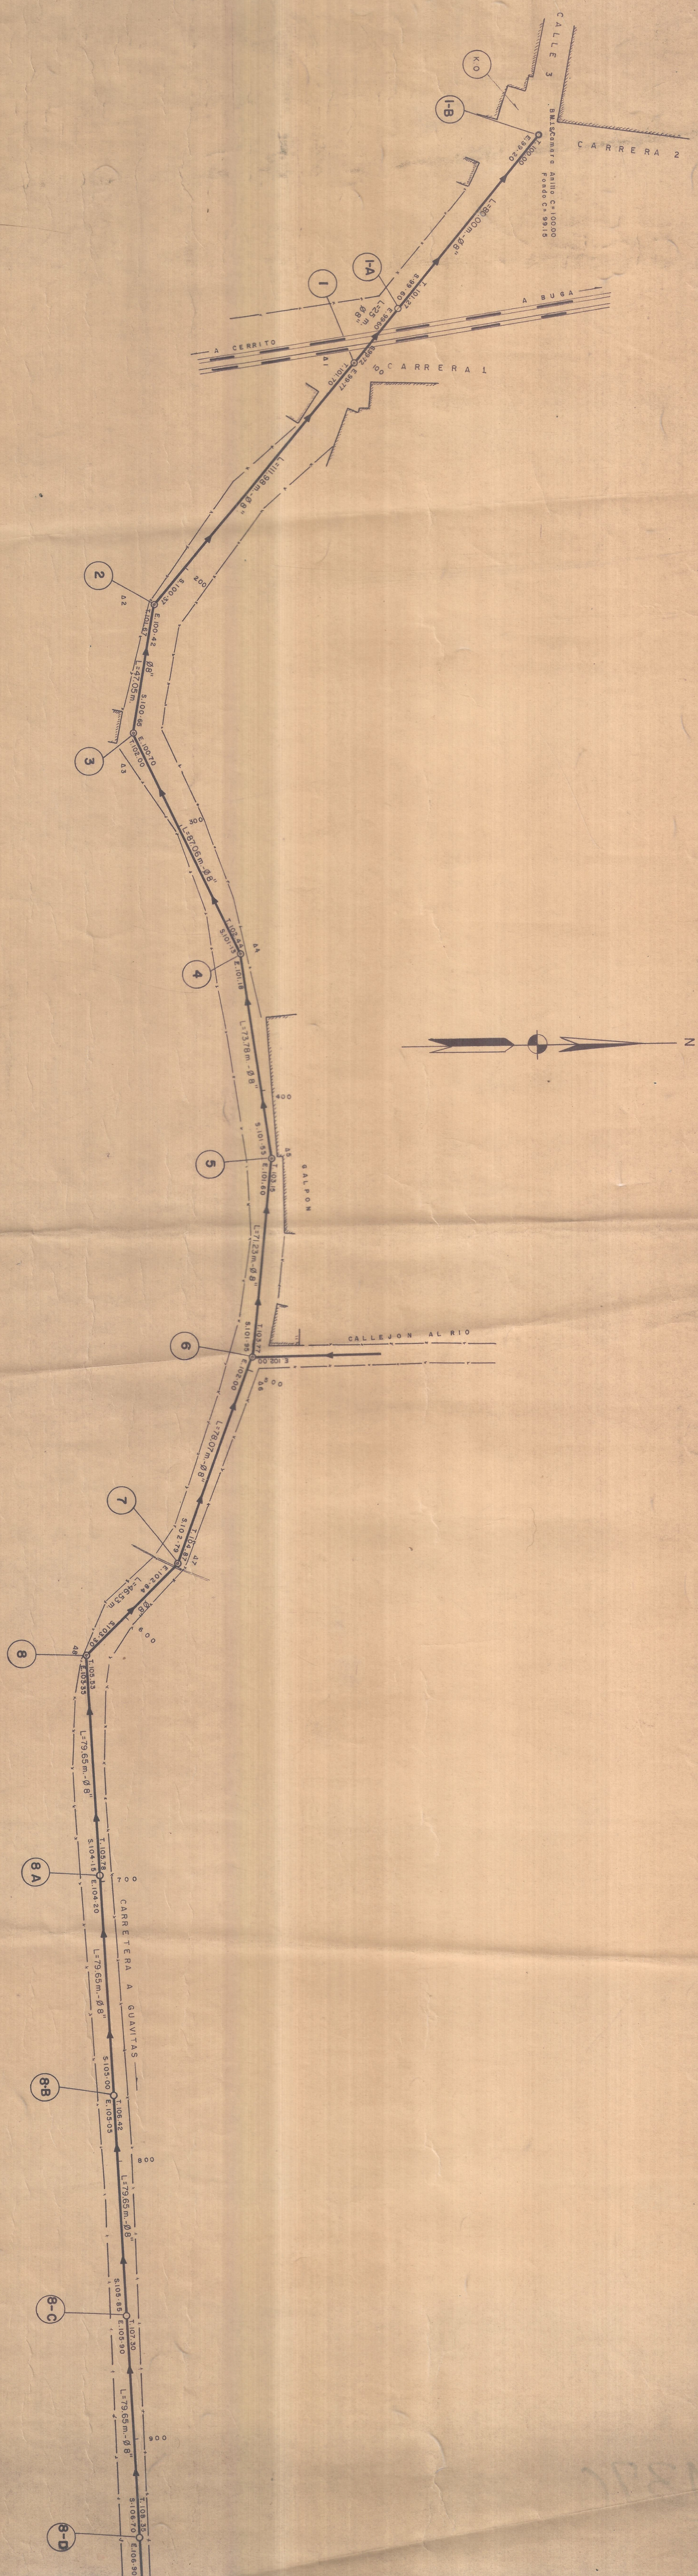

PLANTA

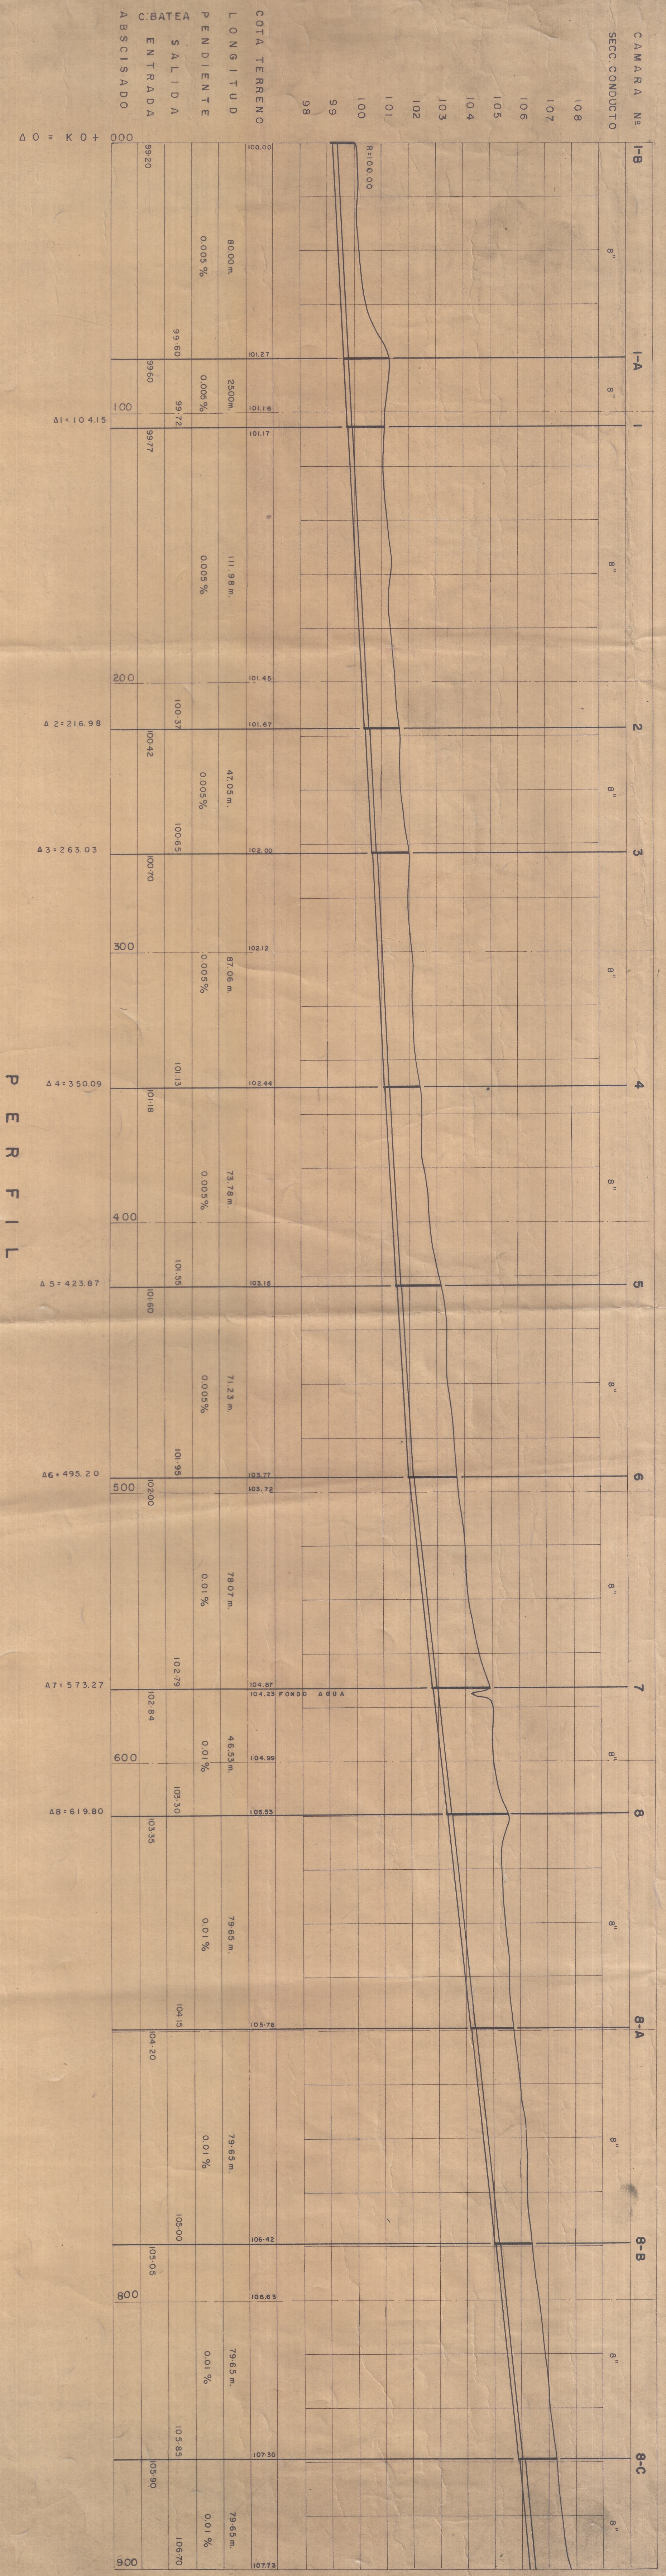

PERFIL

CORREGIMIENTO DE GUABITAS
MUNICIPIO DE GUACARI

PROYECTO: SERVICIO DE SALUD DEL VALLE
DIBUJO: Morco Nel Castillo T. (Planta y perfiles)
Nelson Jairo Cuevas (Proyecto)

PLANO DE ALCANTARILLADO
ESCALA: H=1:1,000
V=1:100

SECRETARIA DE SALUD PUBLICA
DPTO. DEL VALLE
CALI, SEPTIEMBRE DE 1.976

PLANCHA N° 1
Son 4 PLANCHAS
ARCHIVO:

Observaciones:
Las cotas de terreno de las cámaras nos.
1-1A-6A-C-8B-8C-8D-9A-9B-11A-16A-
17A y 22A, fueron dadas sobre los perfiles,
para efecto de cálculo de pendientes.