


Proyeccion horizontal del techo -
Escala = 1:50

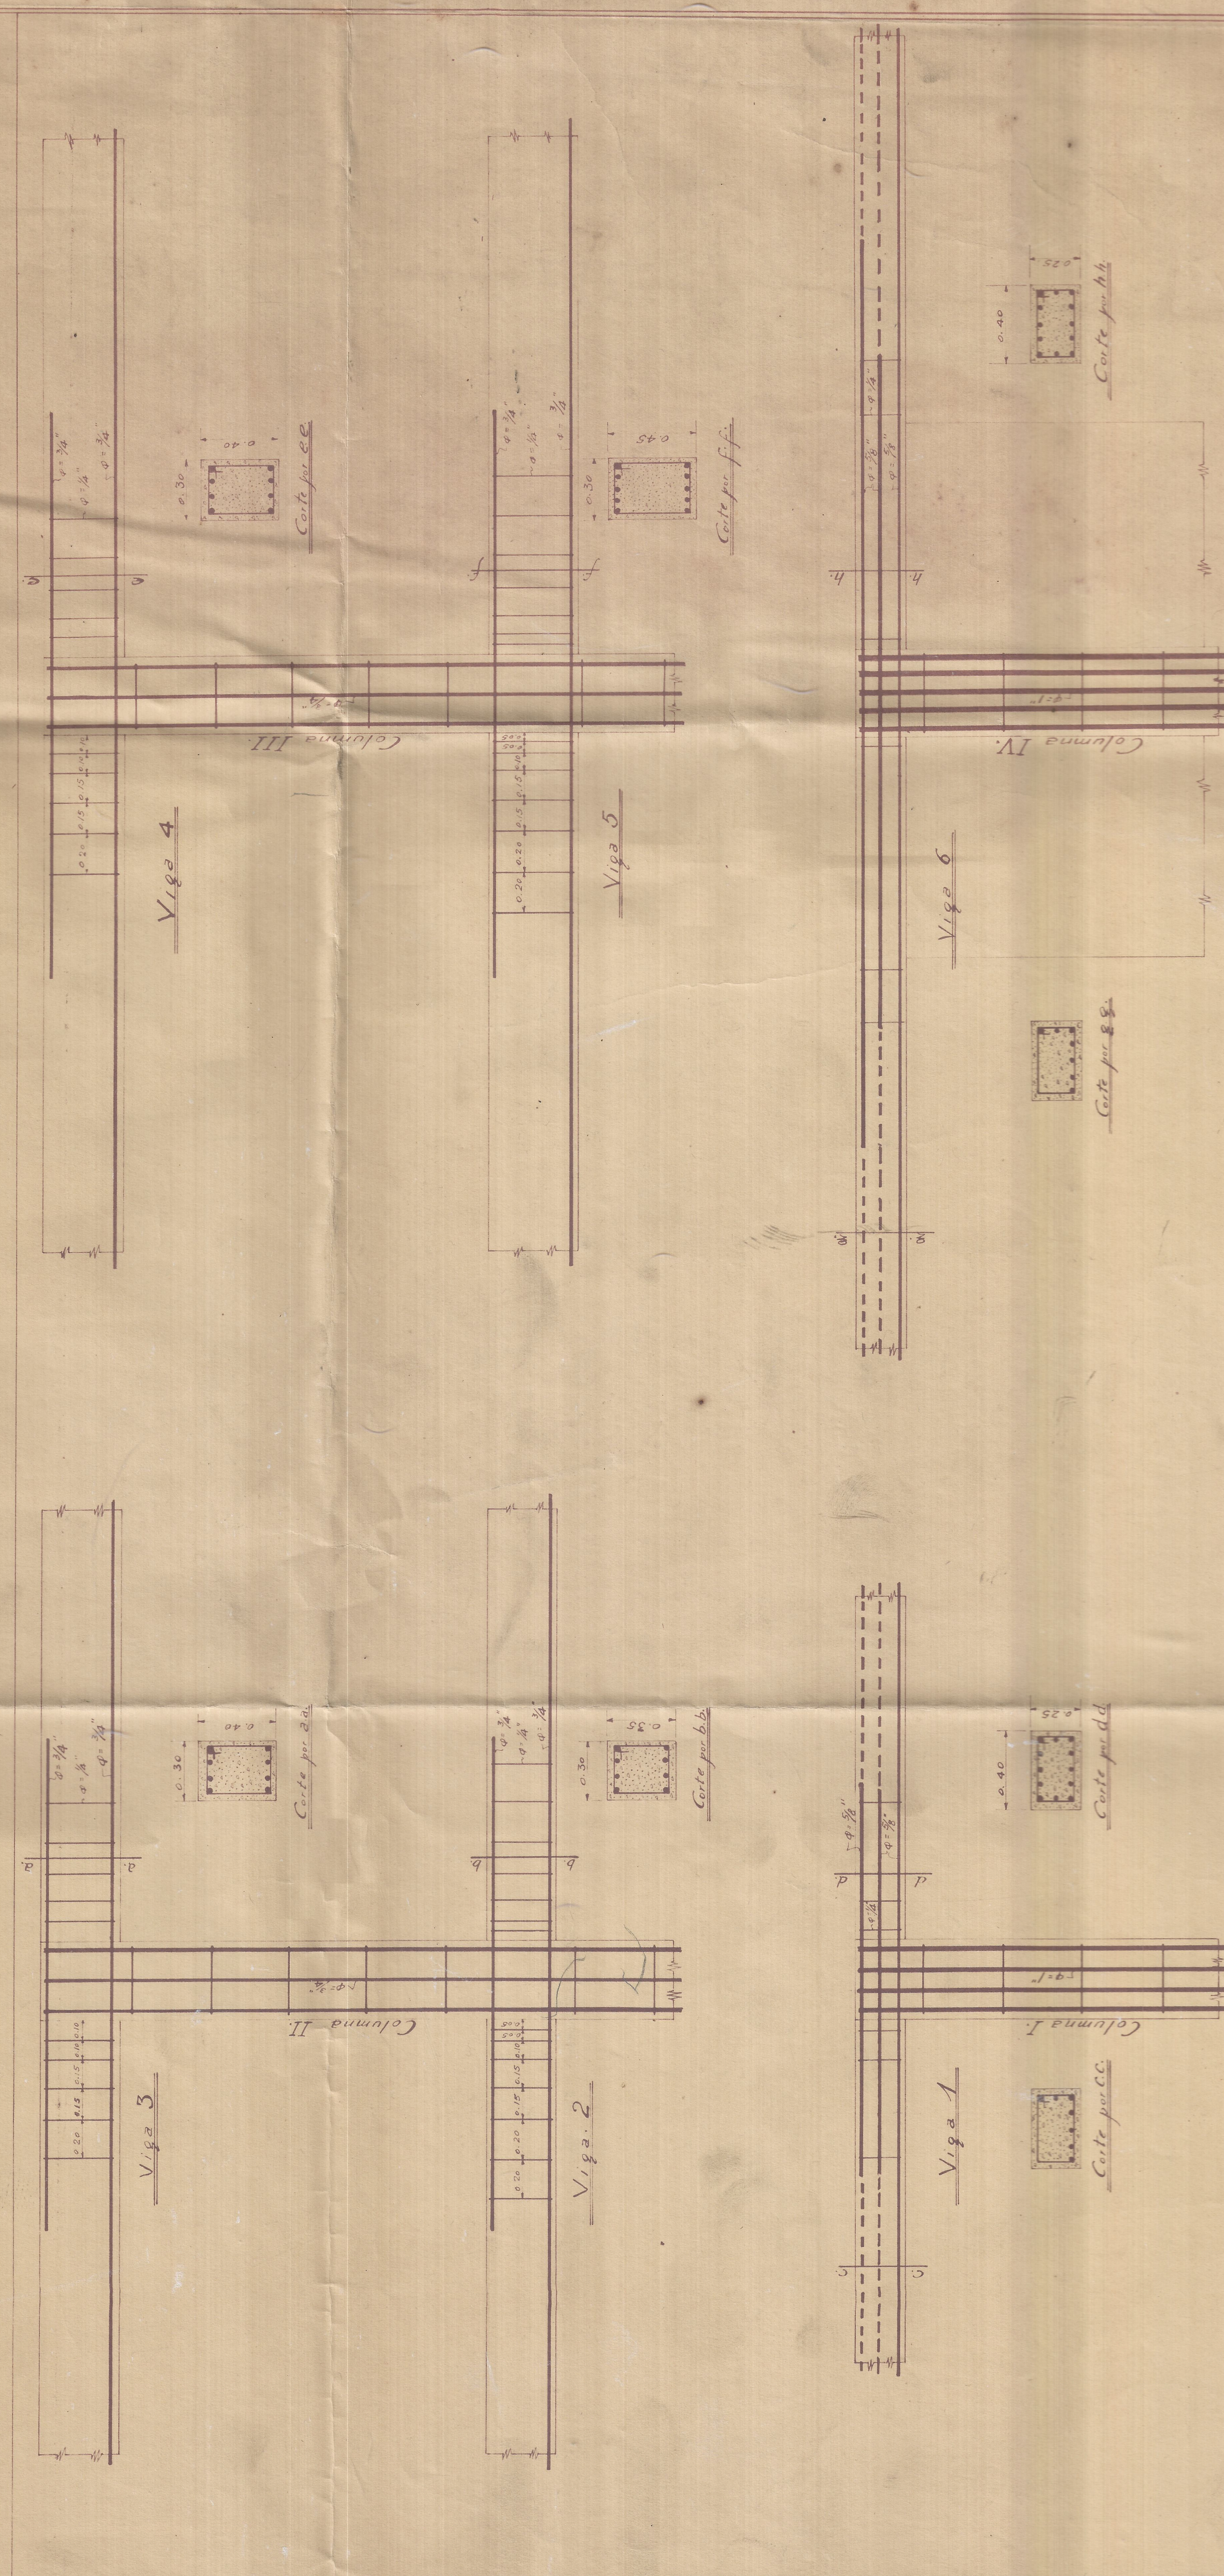

Armaduras de vigas y columnas.

Ferrocarriles Nacionales
Consejo Administrativo
Departamento Técnico
F. G. del Pacífico
Talleres Centrales de Cali
Casa Redonda
Techos
Dirección por
Ampliación de Puente de
Armas y Columnas Arquitectónicas