


AVENIDA 7ª. CIRCUNVALAR

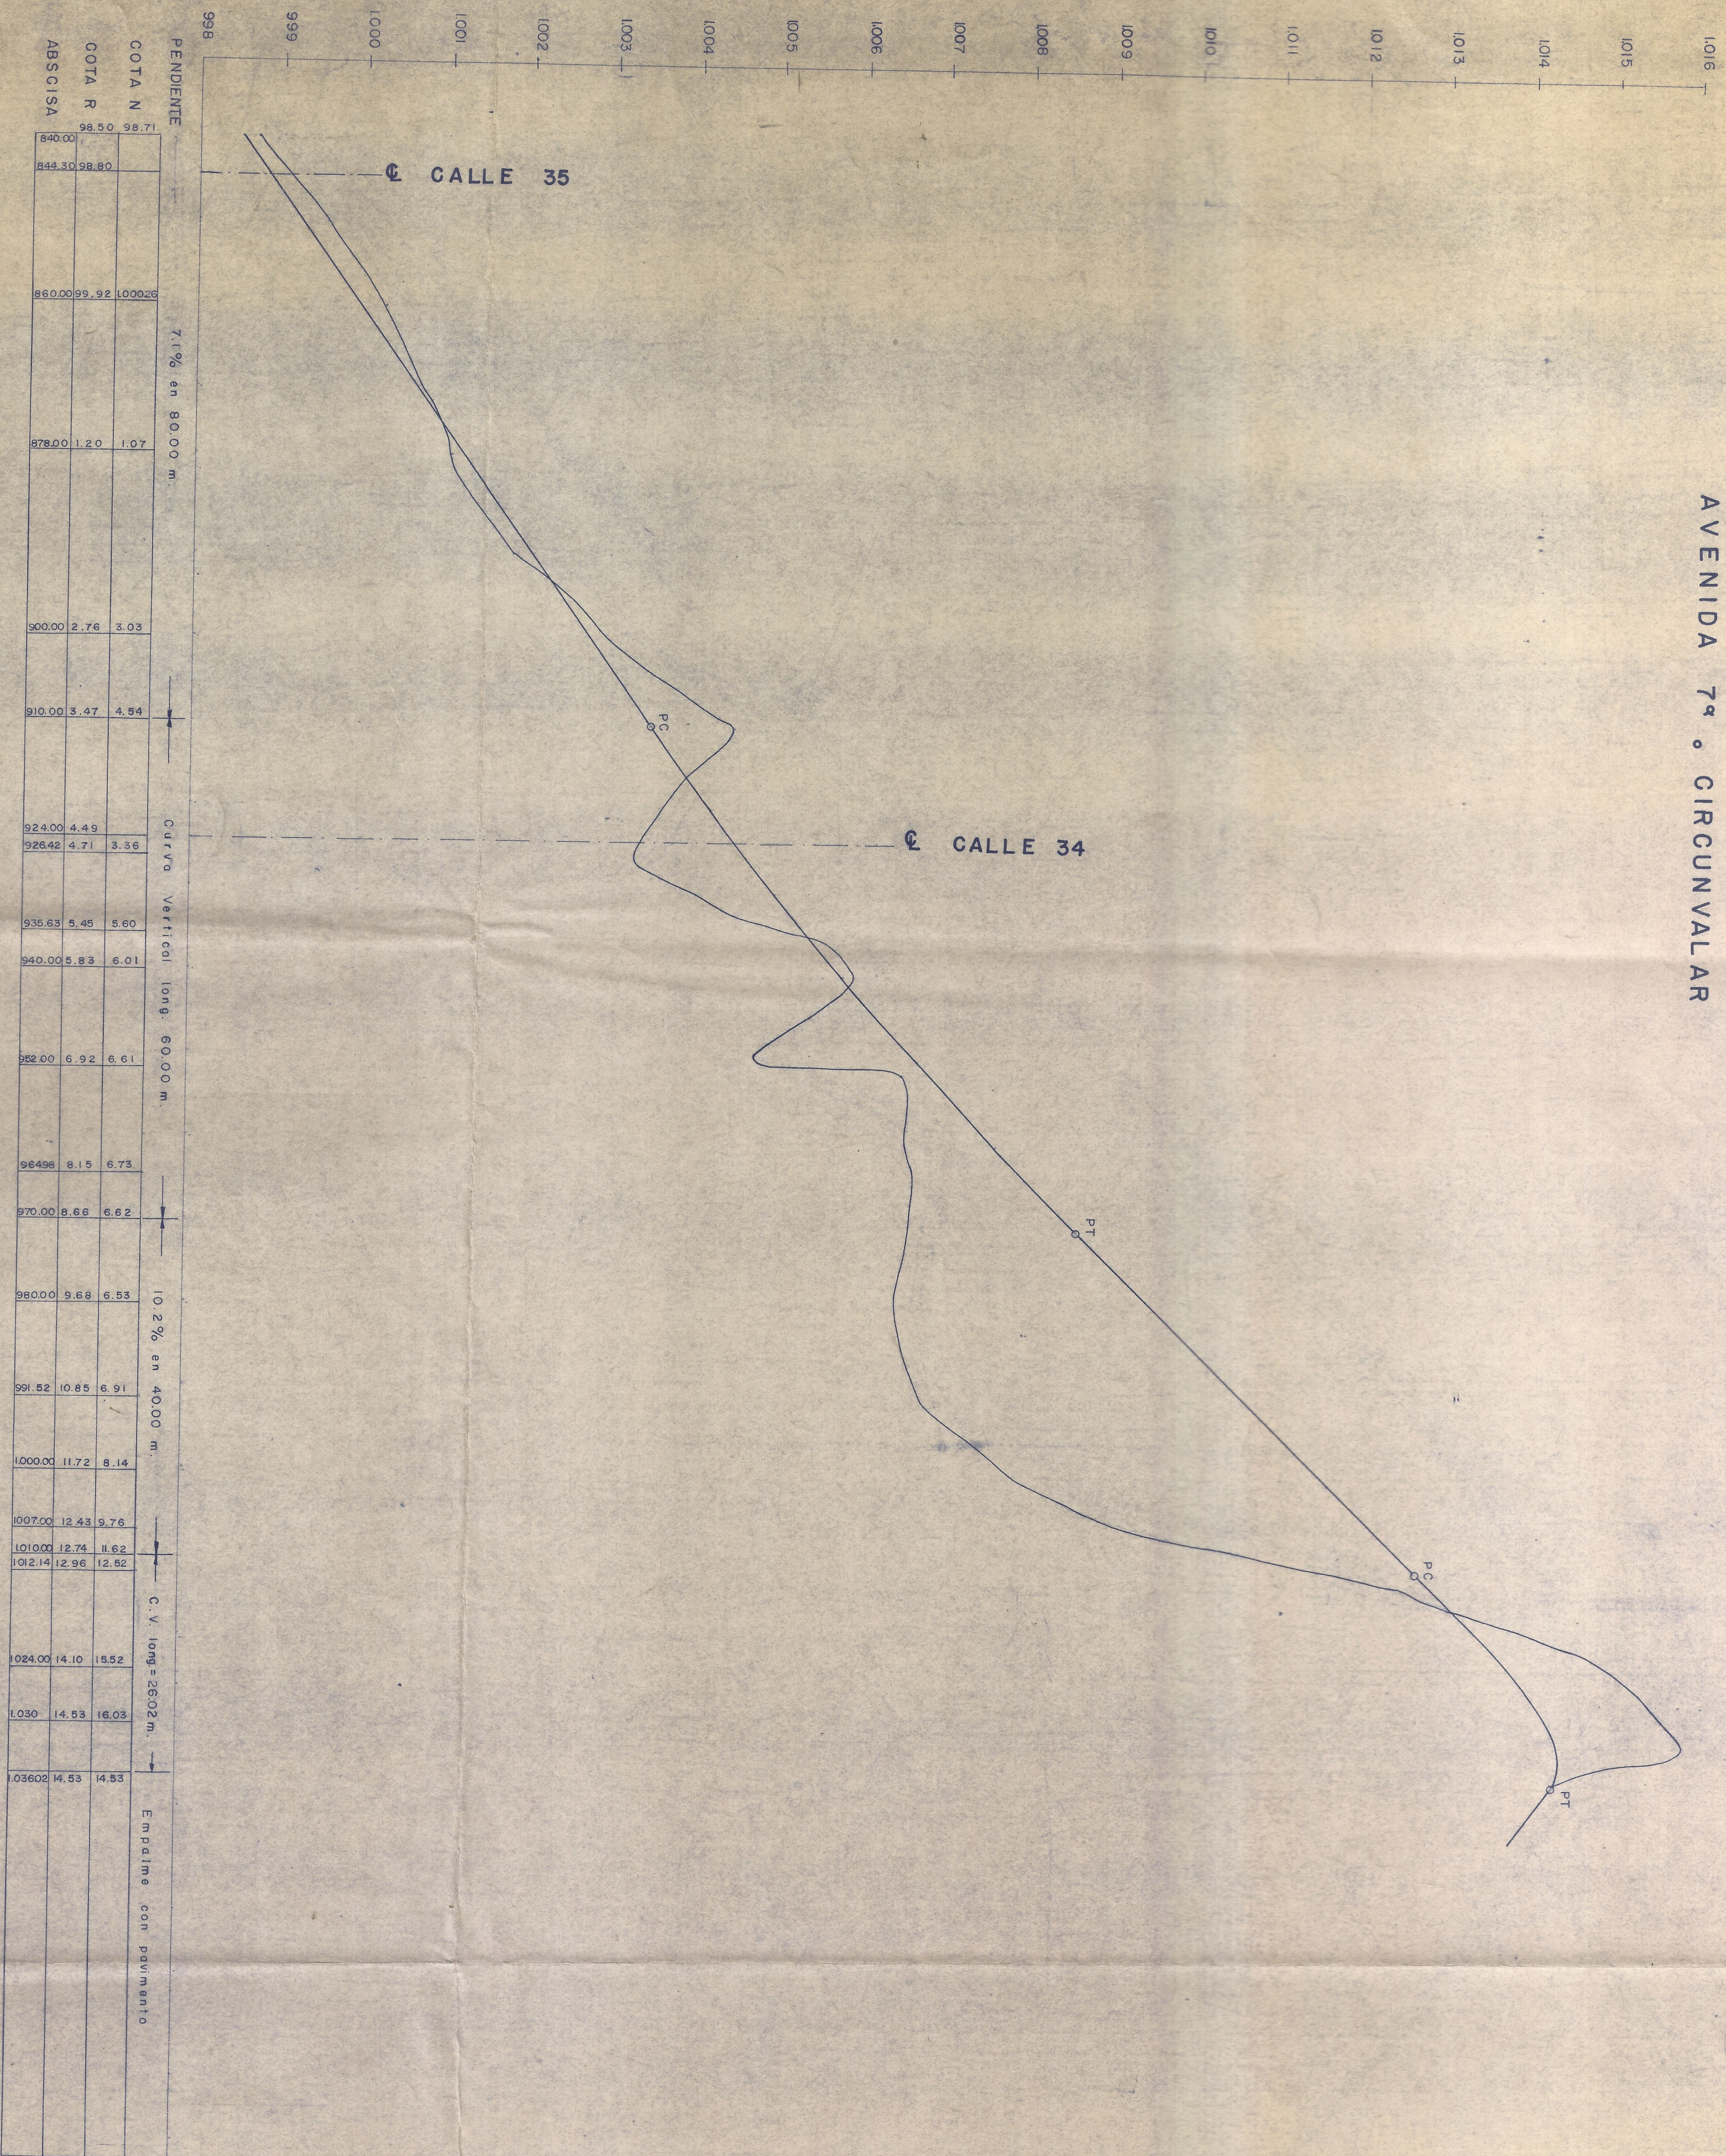



CURVAS HORIZONTALES

PUNTO LOCALIZACION	ABSCISAS		ELEMENTOS DE CURVAS						
	P.C.	P.T.	Δ	R	T	L	G	E _x	C

* No se localizó

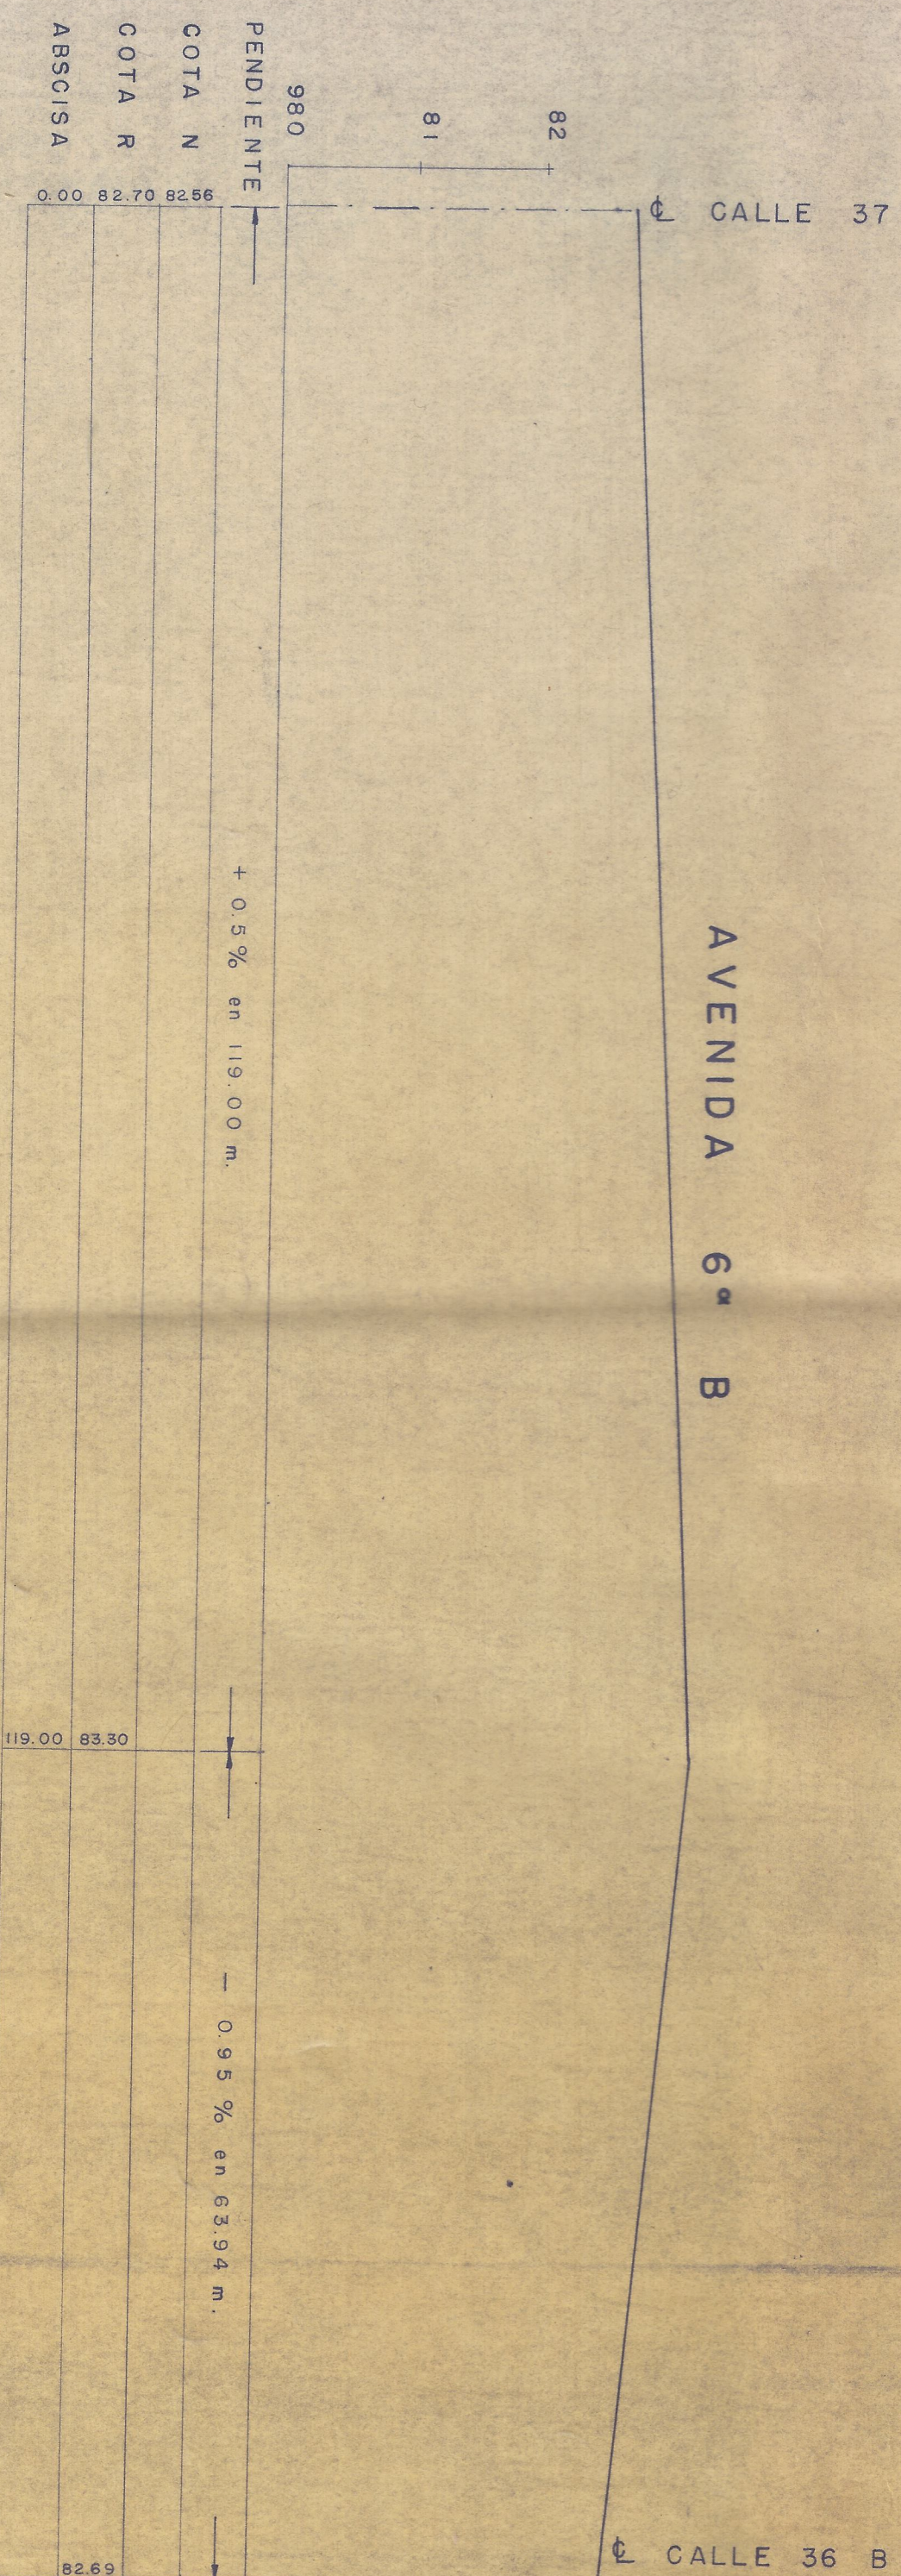

PENDIENTE		+0.5% en 119.00 m.		-0.95% en 63.94 m.	

"URBANIZACION CHIPICHAPE"
PROPIEDAD DE LOS FERROCARRILES NACIONALES

PROYECTO: MARINO RAMIREZ B. ARO
DIBUJO: M.A.P.

PLAN EAMIENTO
V: 1:50
ESCALAS: H: 1:500

PLAN EACION MUNICIPAL CALI

REVISADO: APROBADO: CALI, MAYO DE 1.968

Dibujo N.º 9
Son dibujos 13

OBSERVACIONES:

ARCHIVO: