


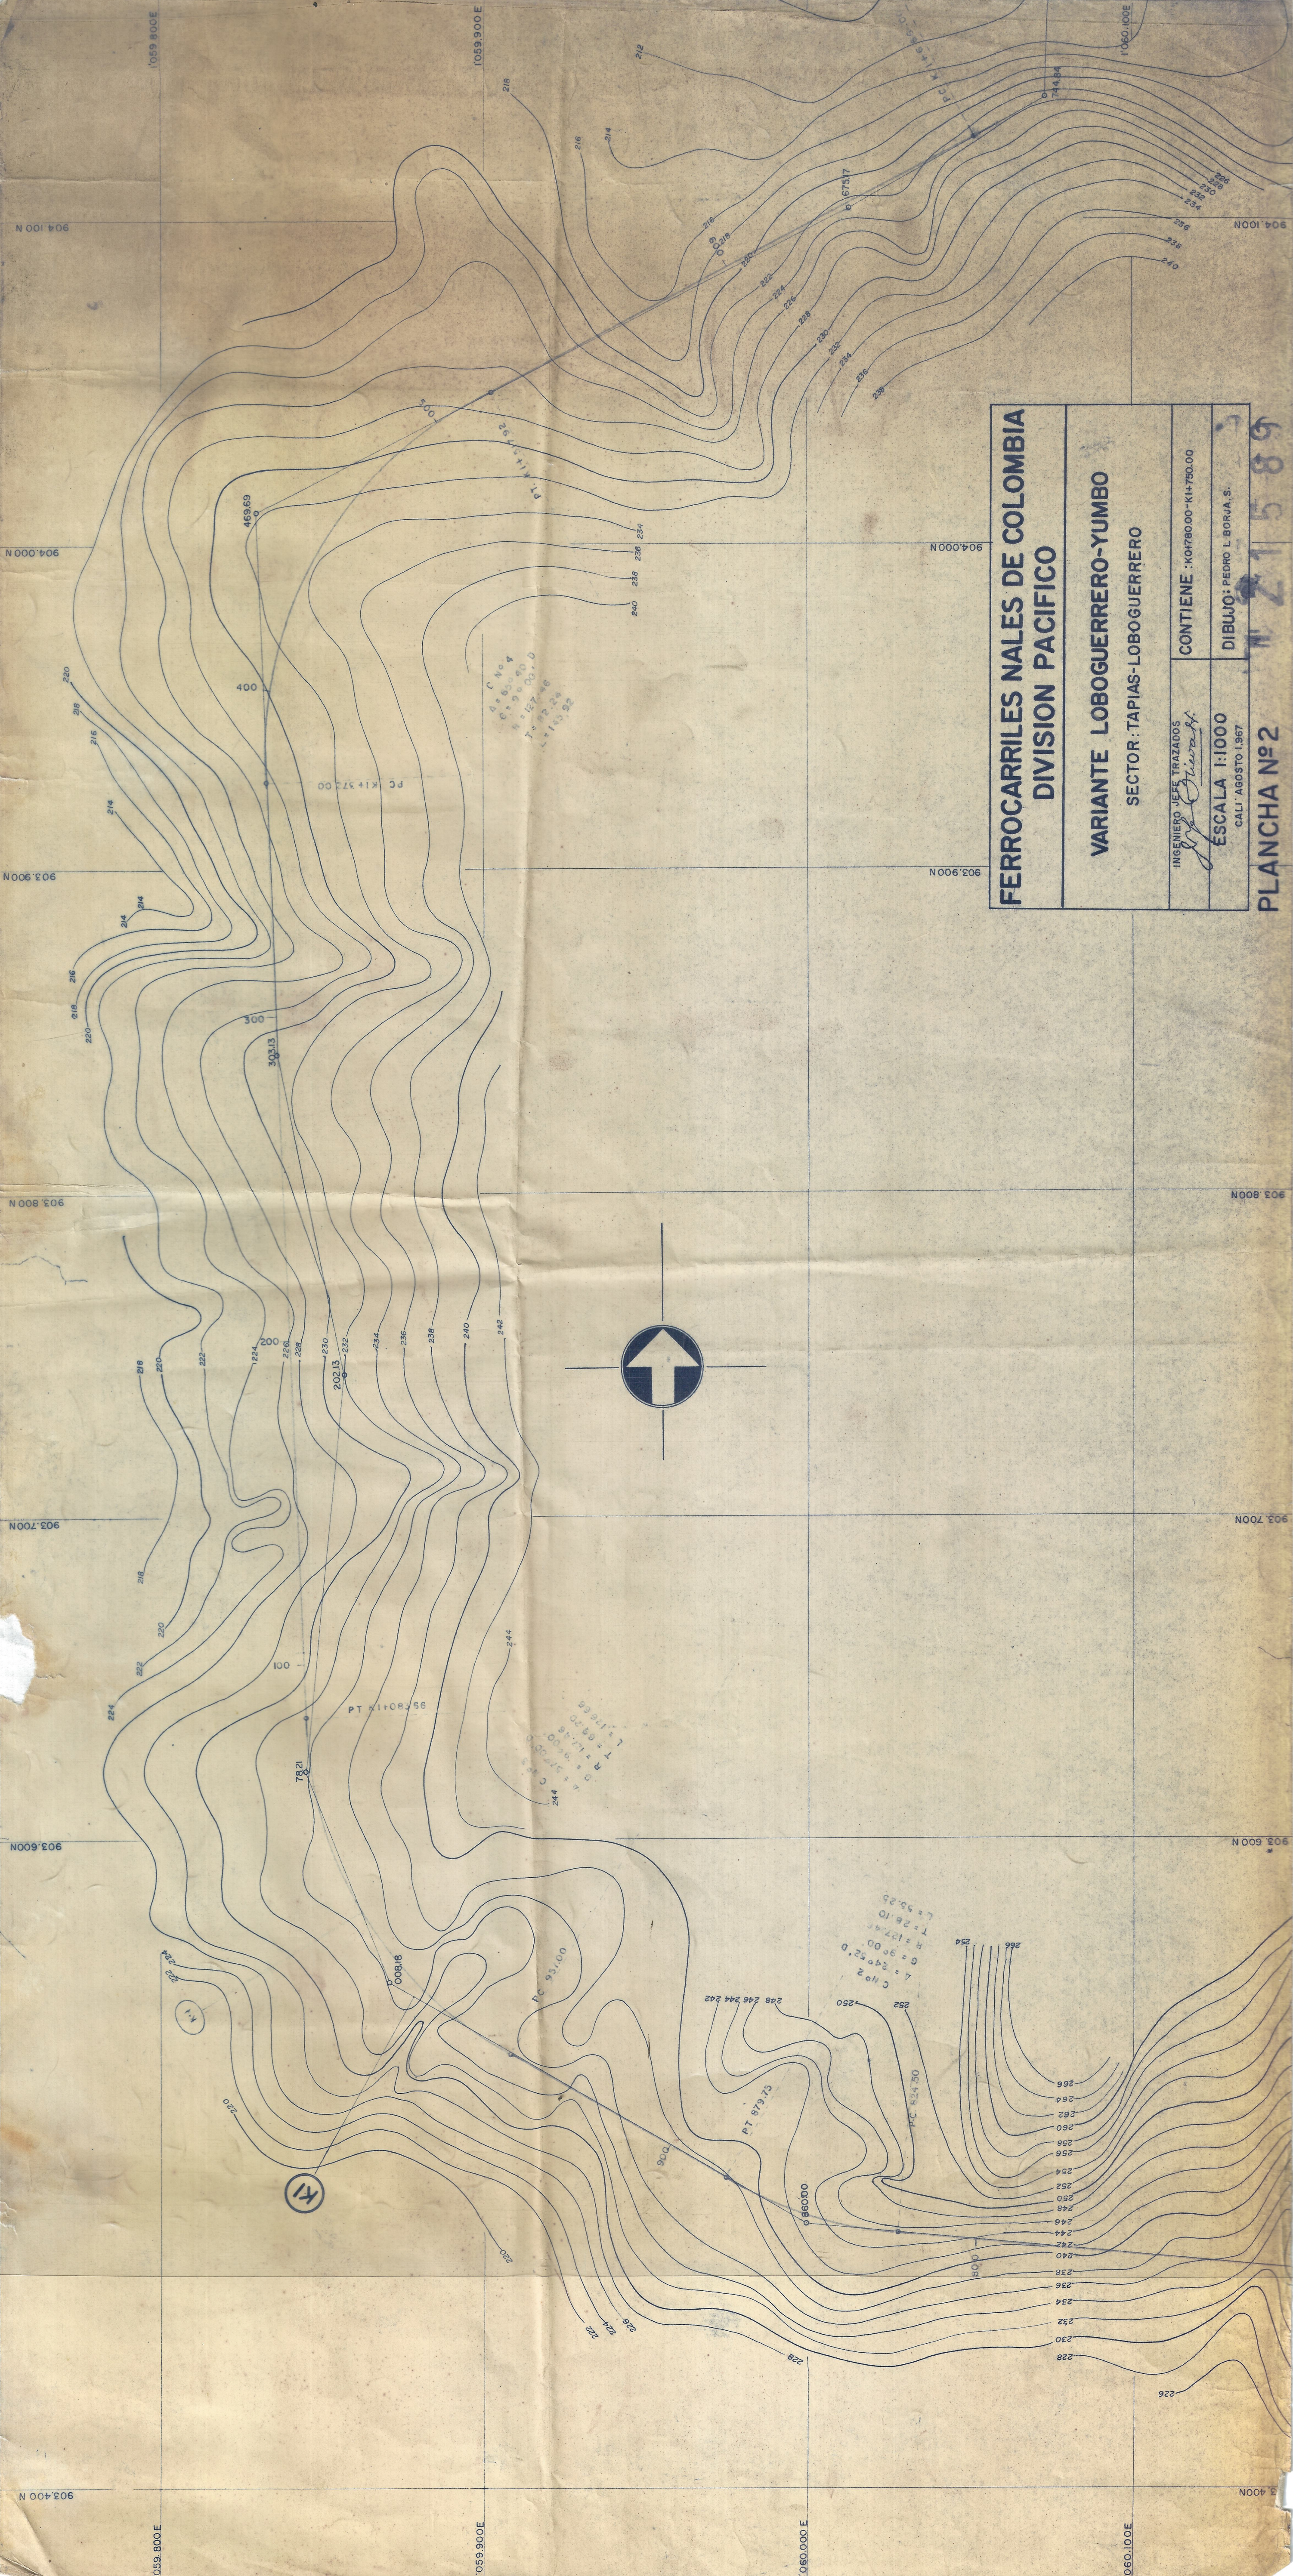

C No 4
E = 8.000,00
T = 127.46
L = 110.92

C No 2
E = 24.952,0
T = 127.46
L = 110.92

C No 2
E = 24.952,0
T = 127.46
L = 110.92

FERROCARRILES NALES DE COLOMBIA
DIVISION PACIFICO

VARIANTE LOBOGUERRERO-YUMBO
SECTOR : TAPIAS-LOBOGUERRERO

INGENIERO JEFE TRAZADOS <i>P. Quirós</i>	CONTIENE : KM780.00-KM780.00
ESCALA 1:1000 CALI AGOSTO 1967	DIBUJO: PEDRO L. BORJA S.

PLANCHA Nº 2
21589