


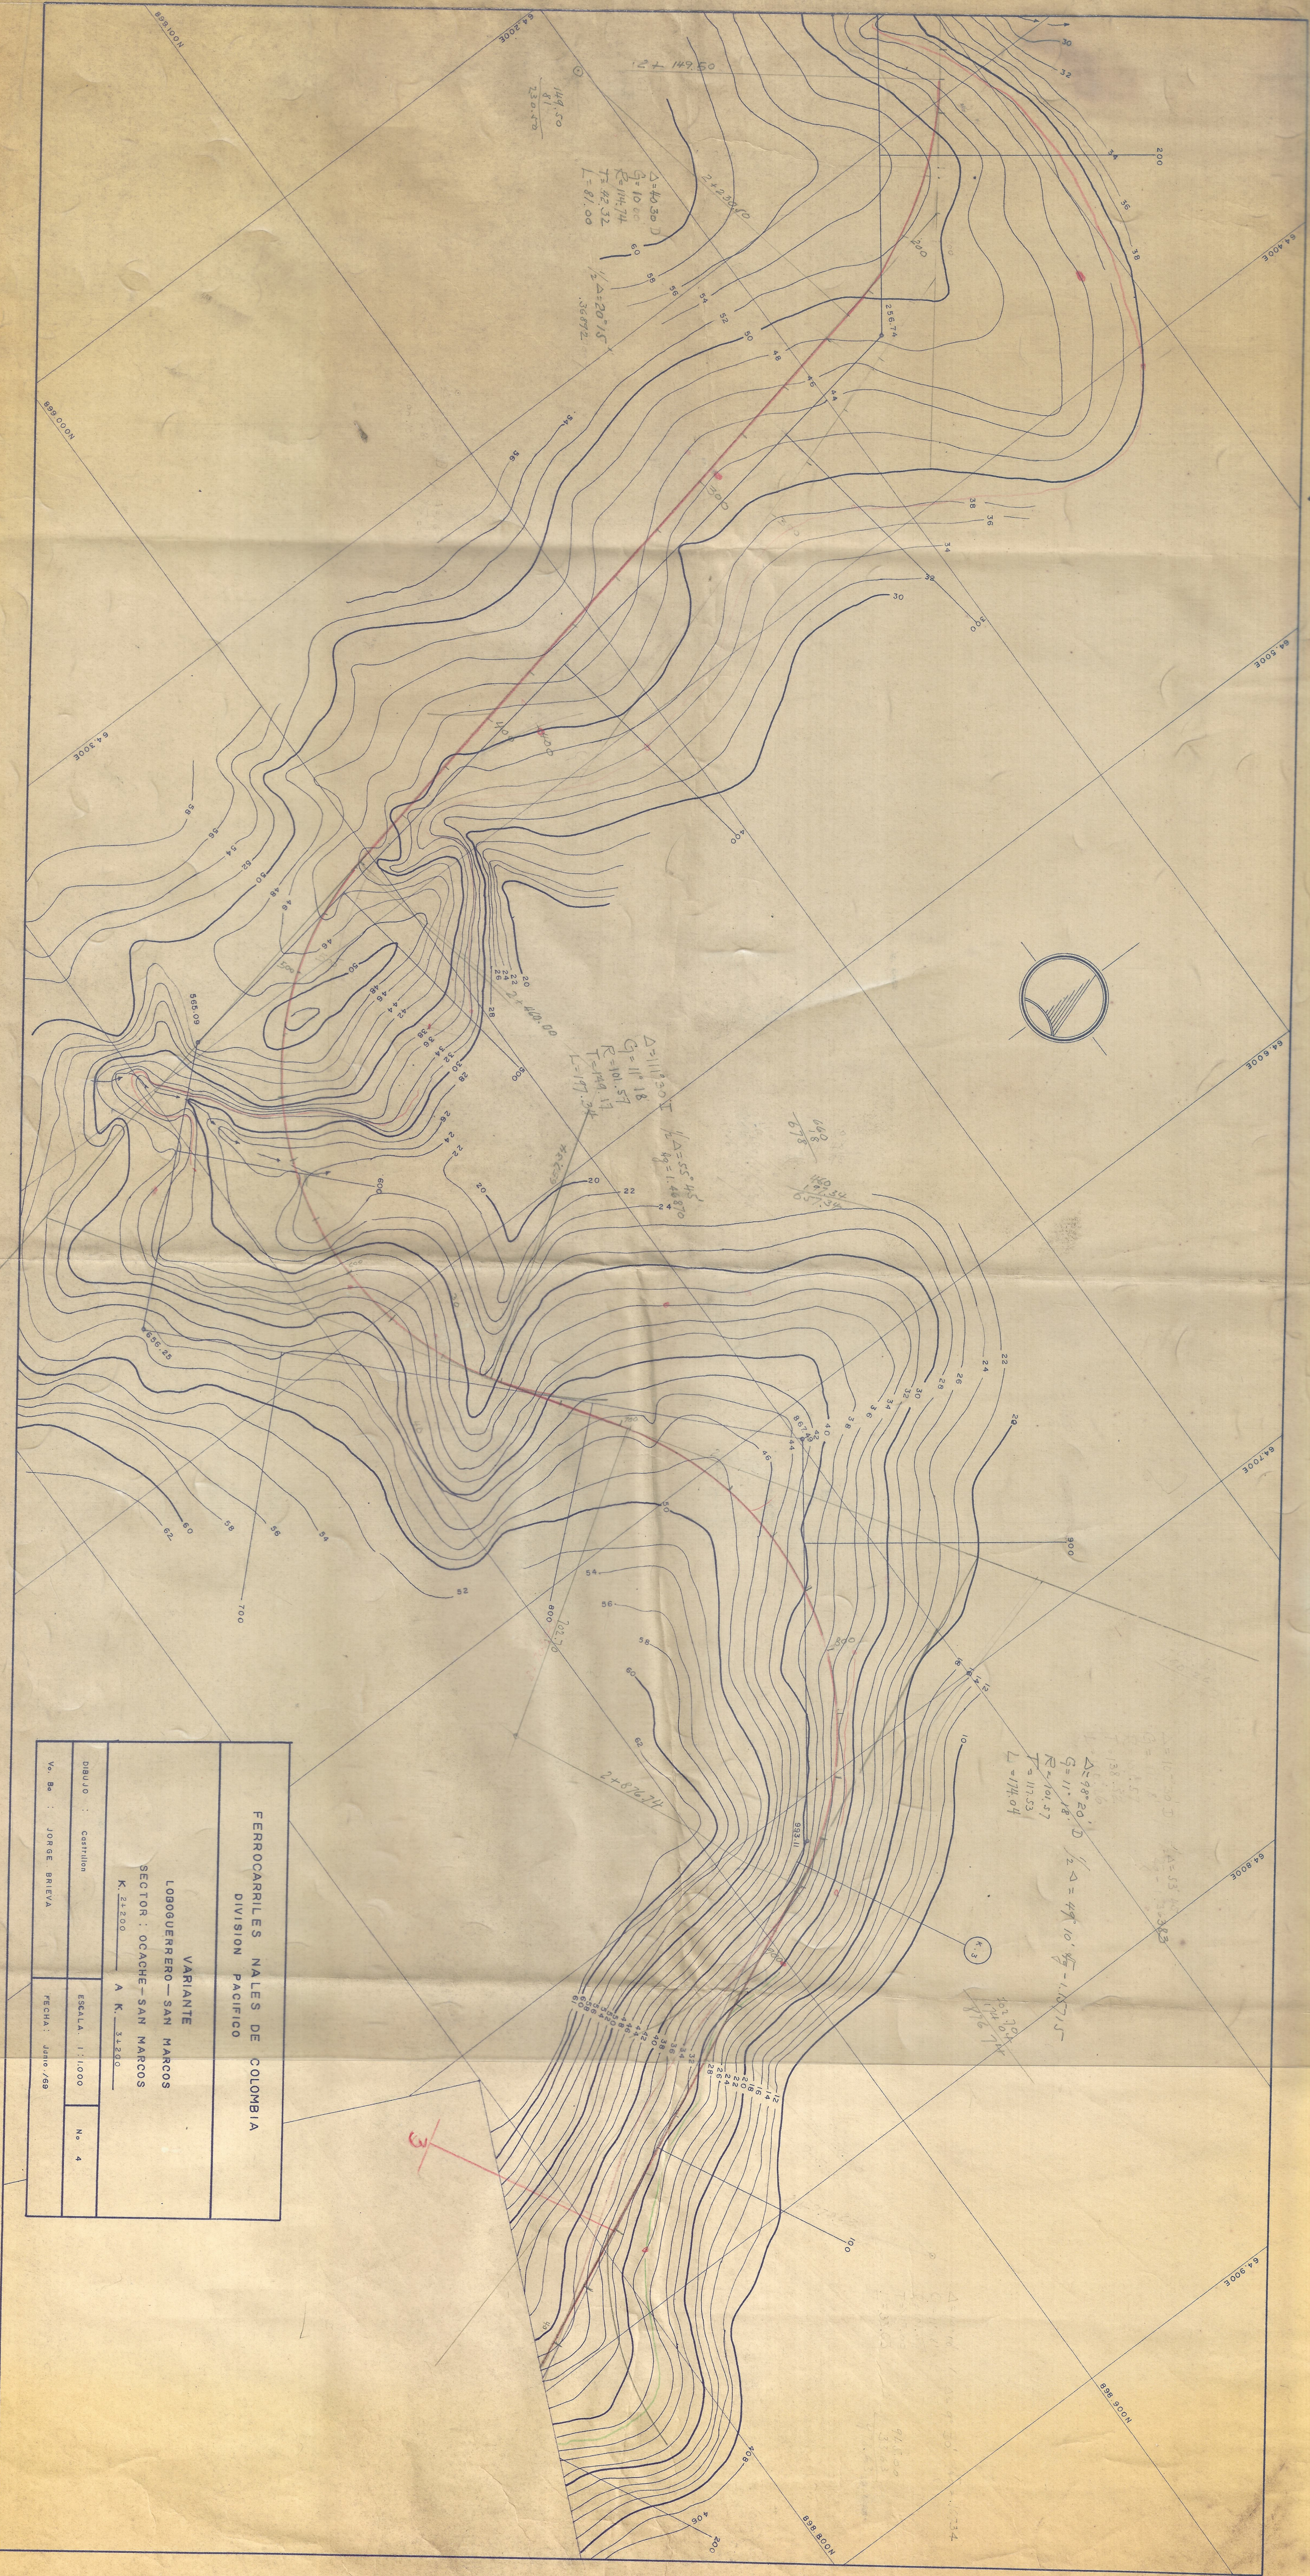

FERROCARRILES NALES DE COLOMBIA			
DIVISION PACIFICO			
VARIANTE			
LOBQUERRERO - SAN MARCOS			
SECTOR : OCACHE - SAN MARCOS			
K. 24.200 A K. 34.200			
DIBUJO : CASTILLO	ESCALA : 1 : 1000	No. 4	
V. B. : JORGE BRIEVA		FECHA : JUNIO / 68	