




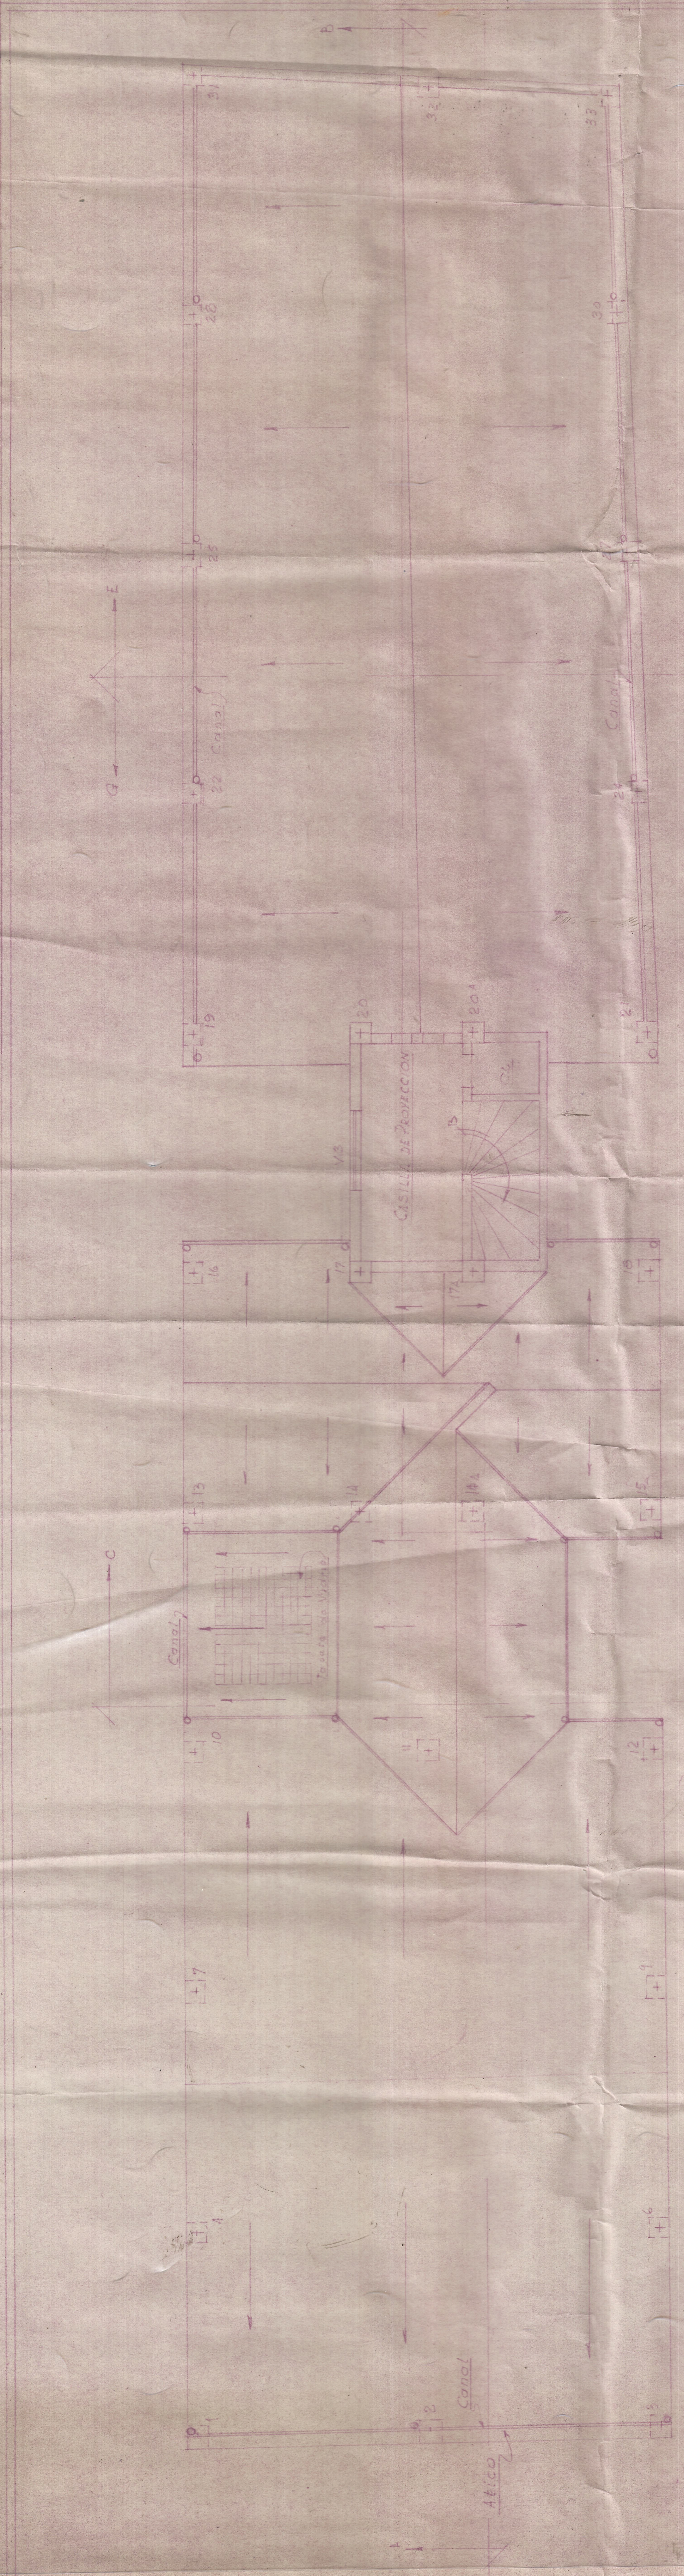

PLANTA DE 1ª CUBIERTA - Esc. 1/50
 TELA "ETERNIT" - PENDIENTE 25%

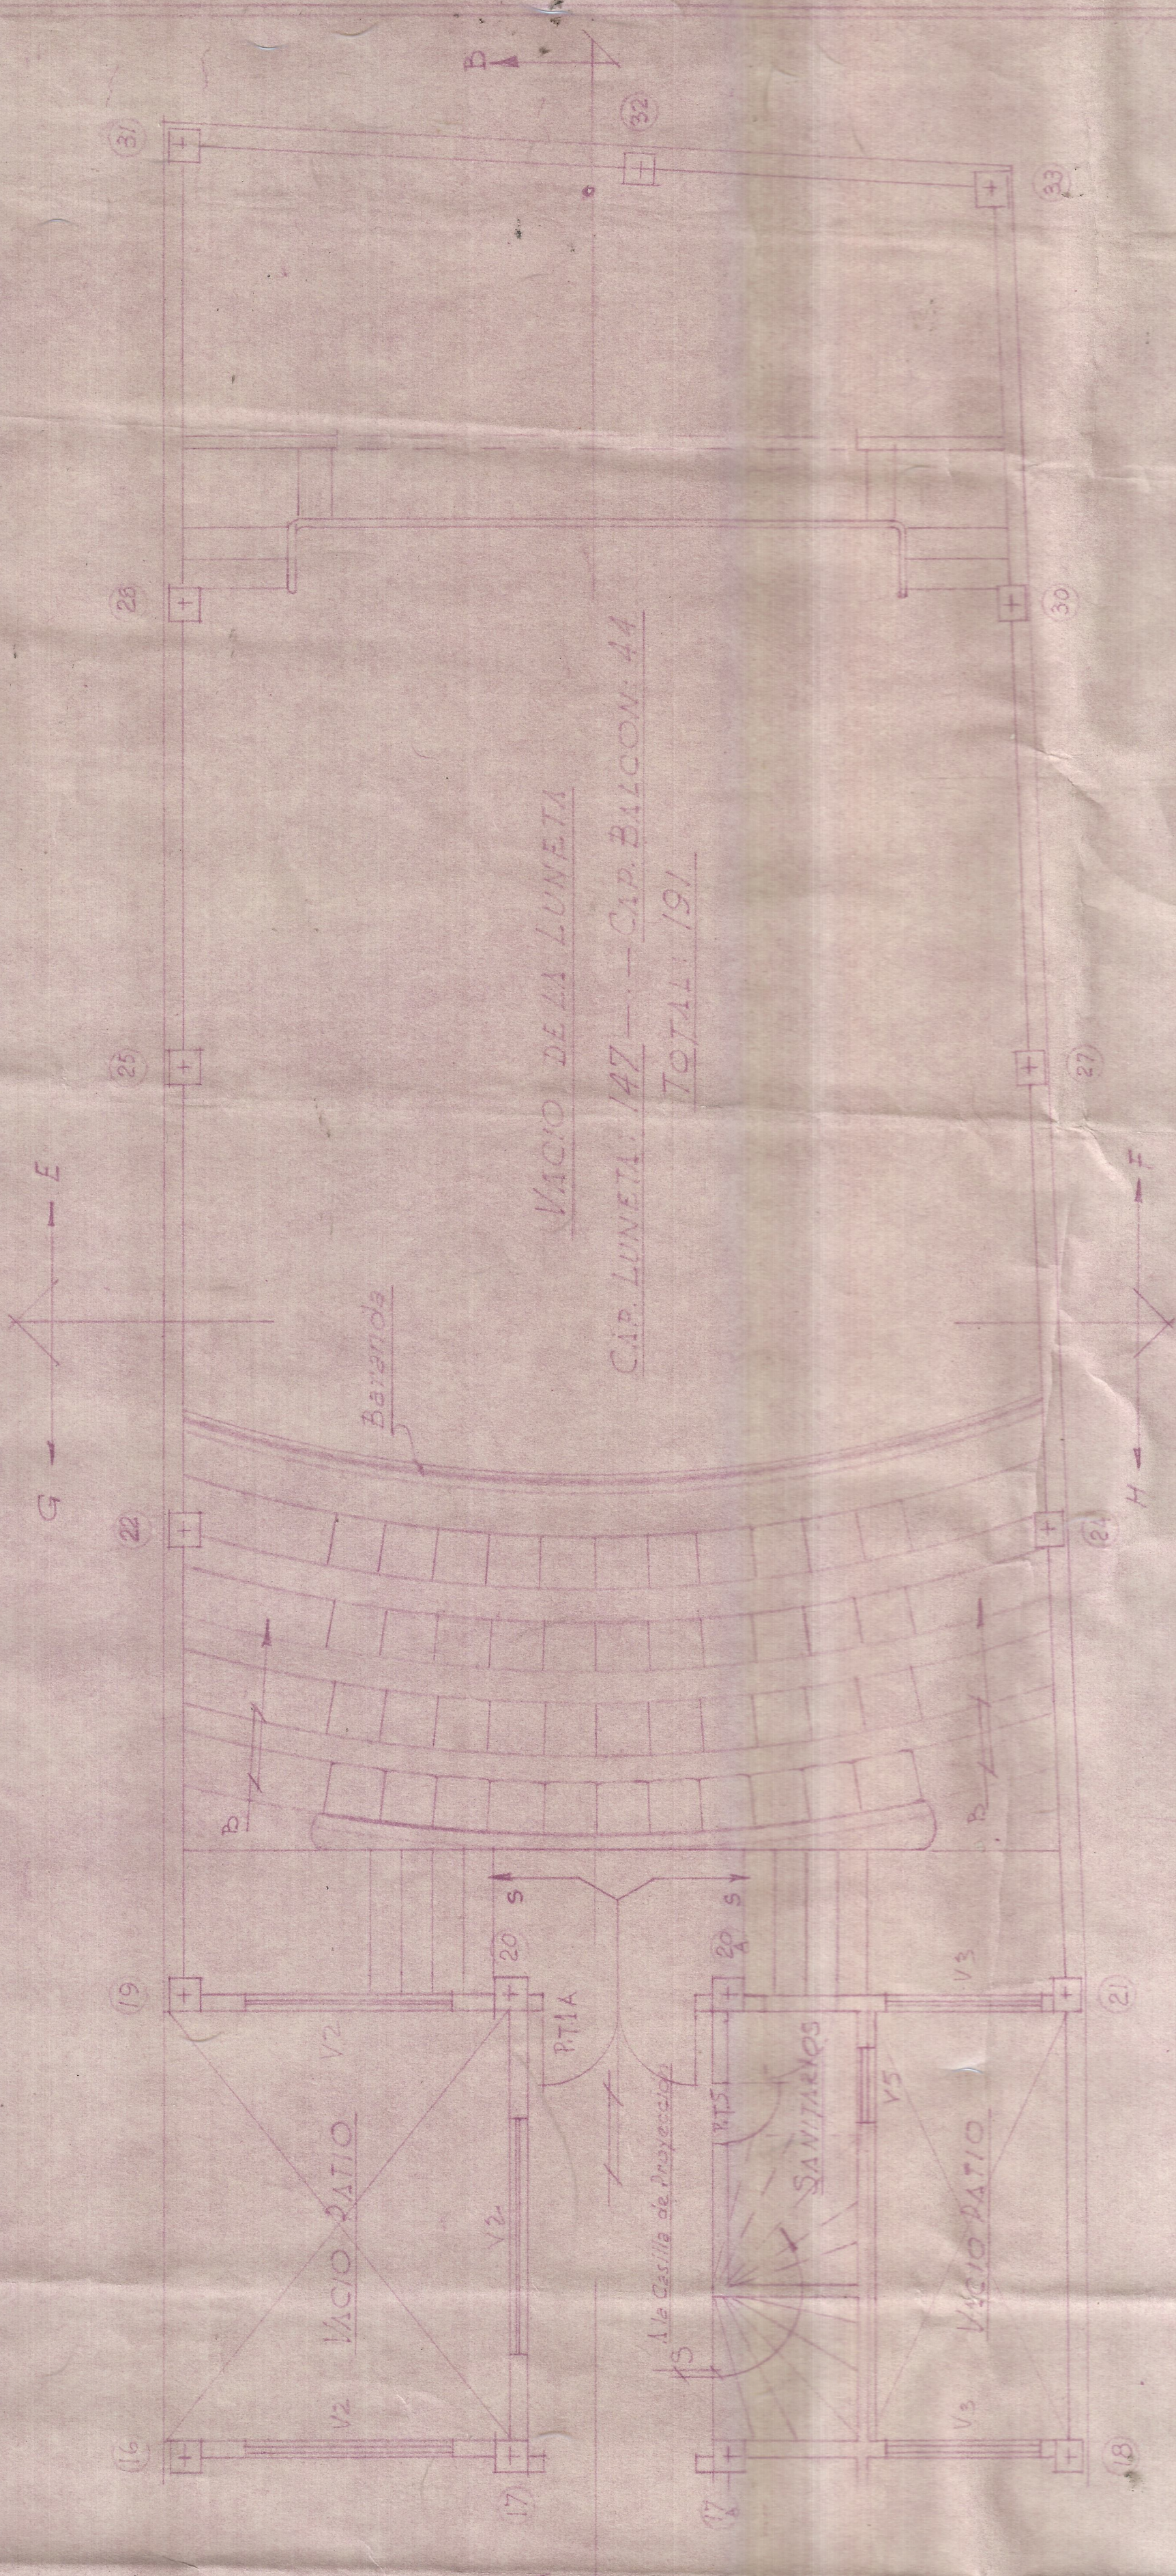

PLANTA DEL BALCON (3er Piso)

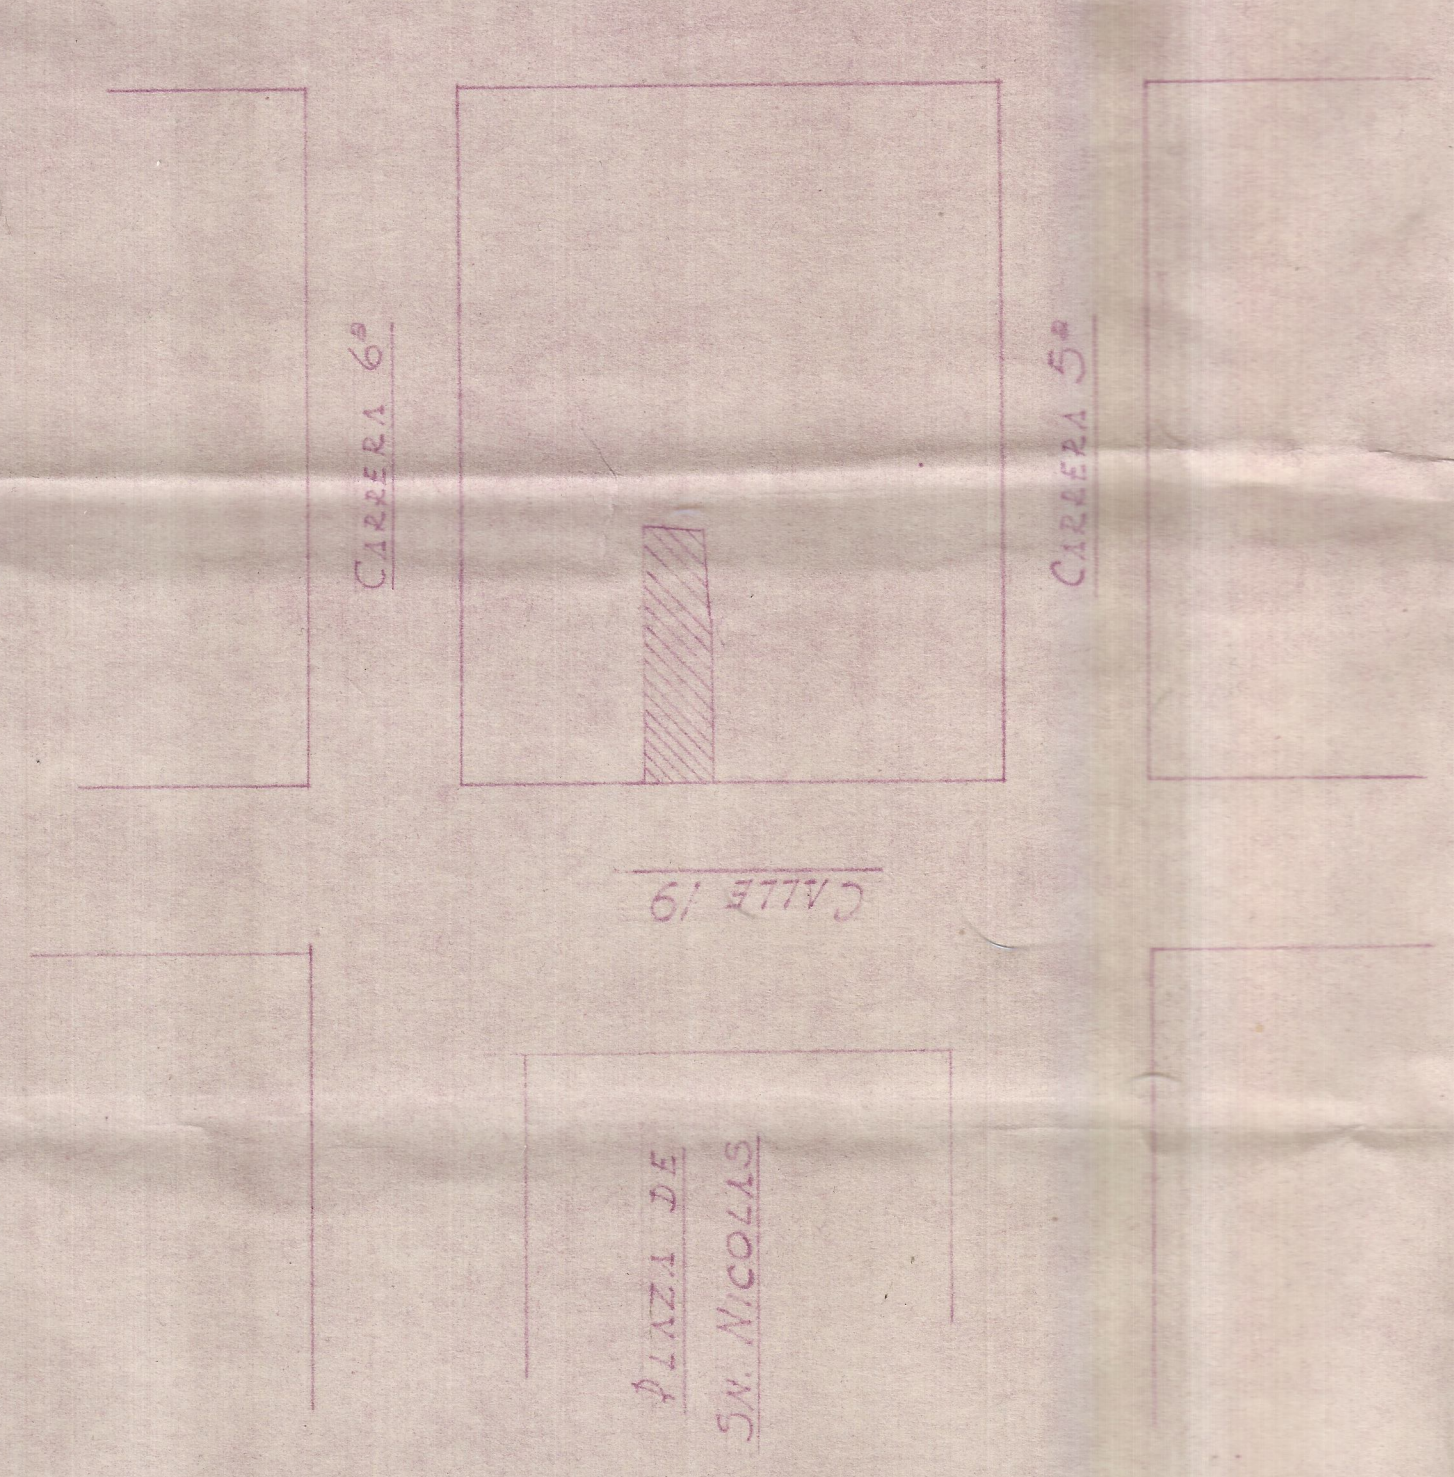

UBICACION DEL LOTE

OFICINA DE ALFONSO GARRIDO I <i>Ingeniero-Arquitecto-Constructor</i>		PROYECTO PARA EDIFICIO DEL SINDICATO FERROVIARIO DEL PACIFICO EN CALI	
PROYECTO: L. RONDROS S. A. A.	PROYECTO	HOJA	
CALCULO: L. URBIE V. I. C.	1325	Nº 2	
DISEÑO: G. ARBOLEDA			