


FERROCARRILES NACIONALES DE COLOMBIA DIRECCION GENERAL DE TALLERES DEPARTAMENTO DE ESTUDIOS Y DISEÑOS			
ANTERPROYECTO TALLERES YUMBO DISTRIBUCION GENERAL			
PROYECTO: JOSE J. VARGAS.	DIBUJO: JOSE J. VARGAS.		
APROBO:	ESCALA: 1:2000		
REVISO:	FECHA: I-13-71		

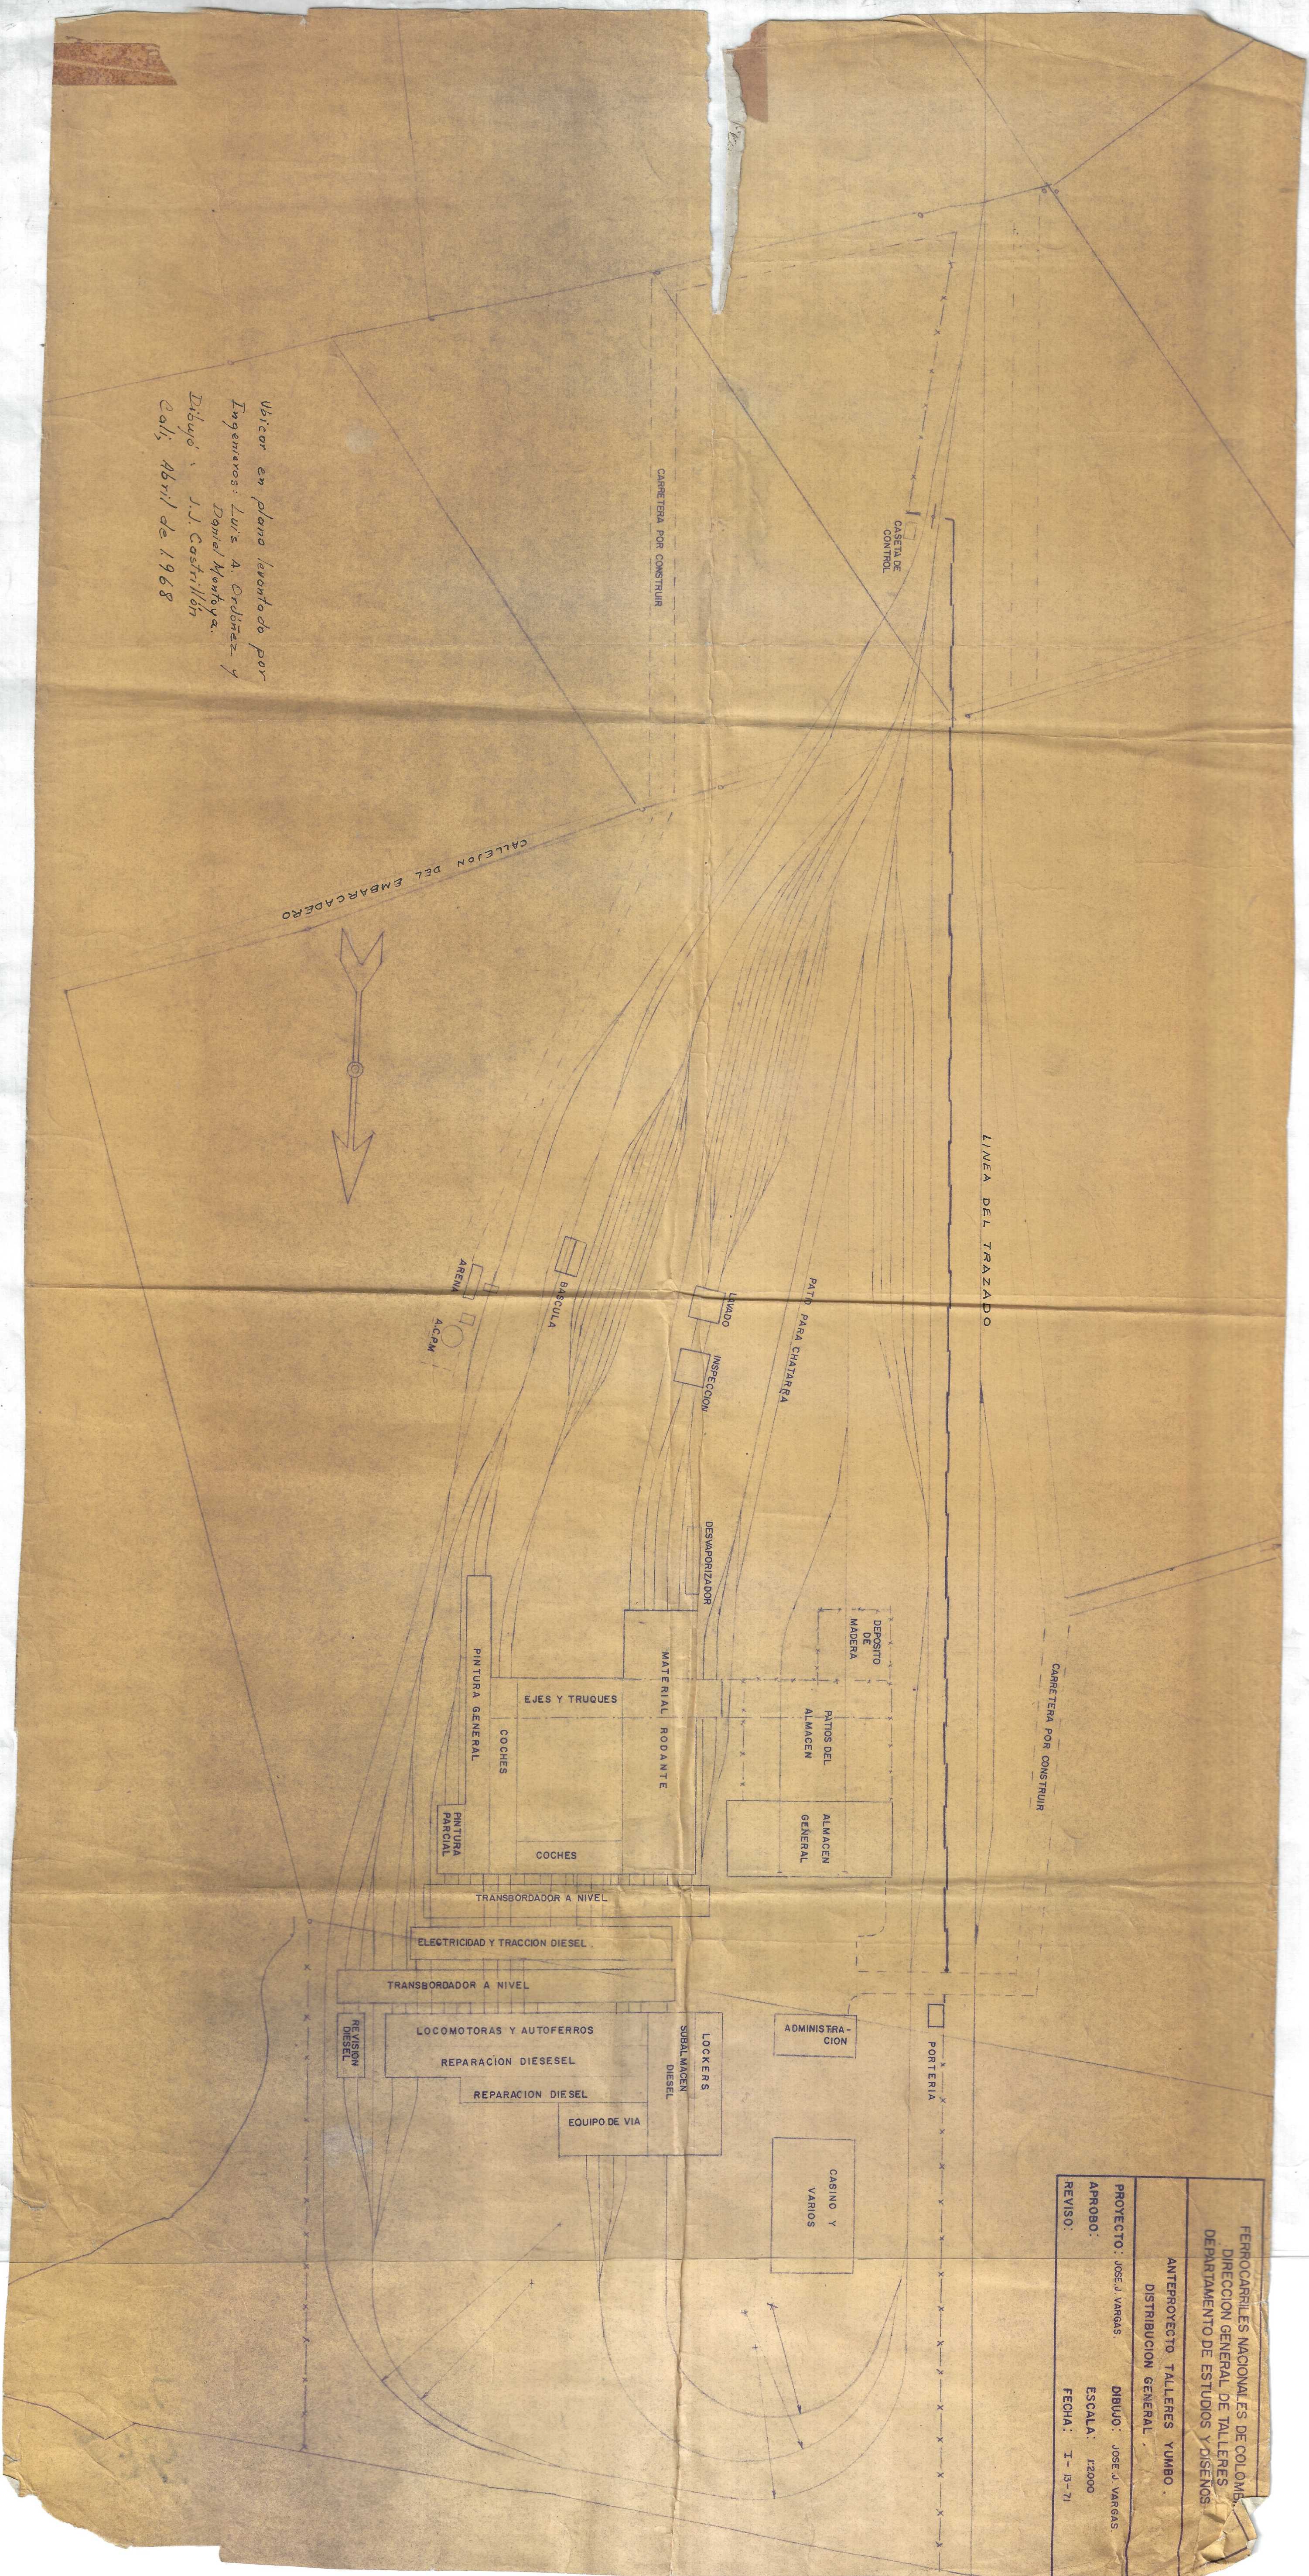

Ubicar en plano levantado por
Ingenieros: Luis A. Ordoñez y
Daniel Henao.
Dibujó: J.J. Vargas.
Caló: Abril de 1968