



AVENIDA 7ª. CIRCUNVALAR

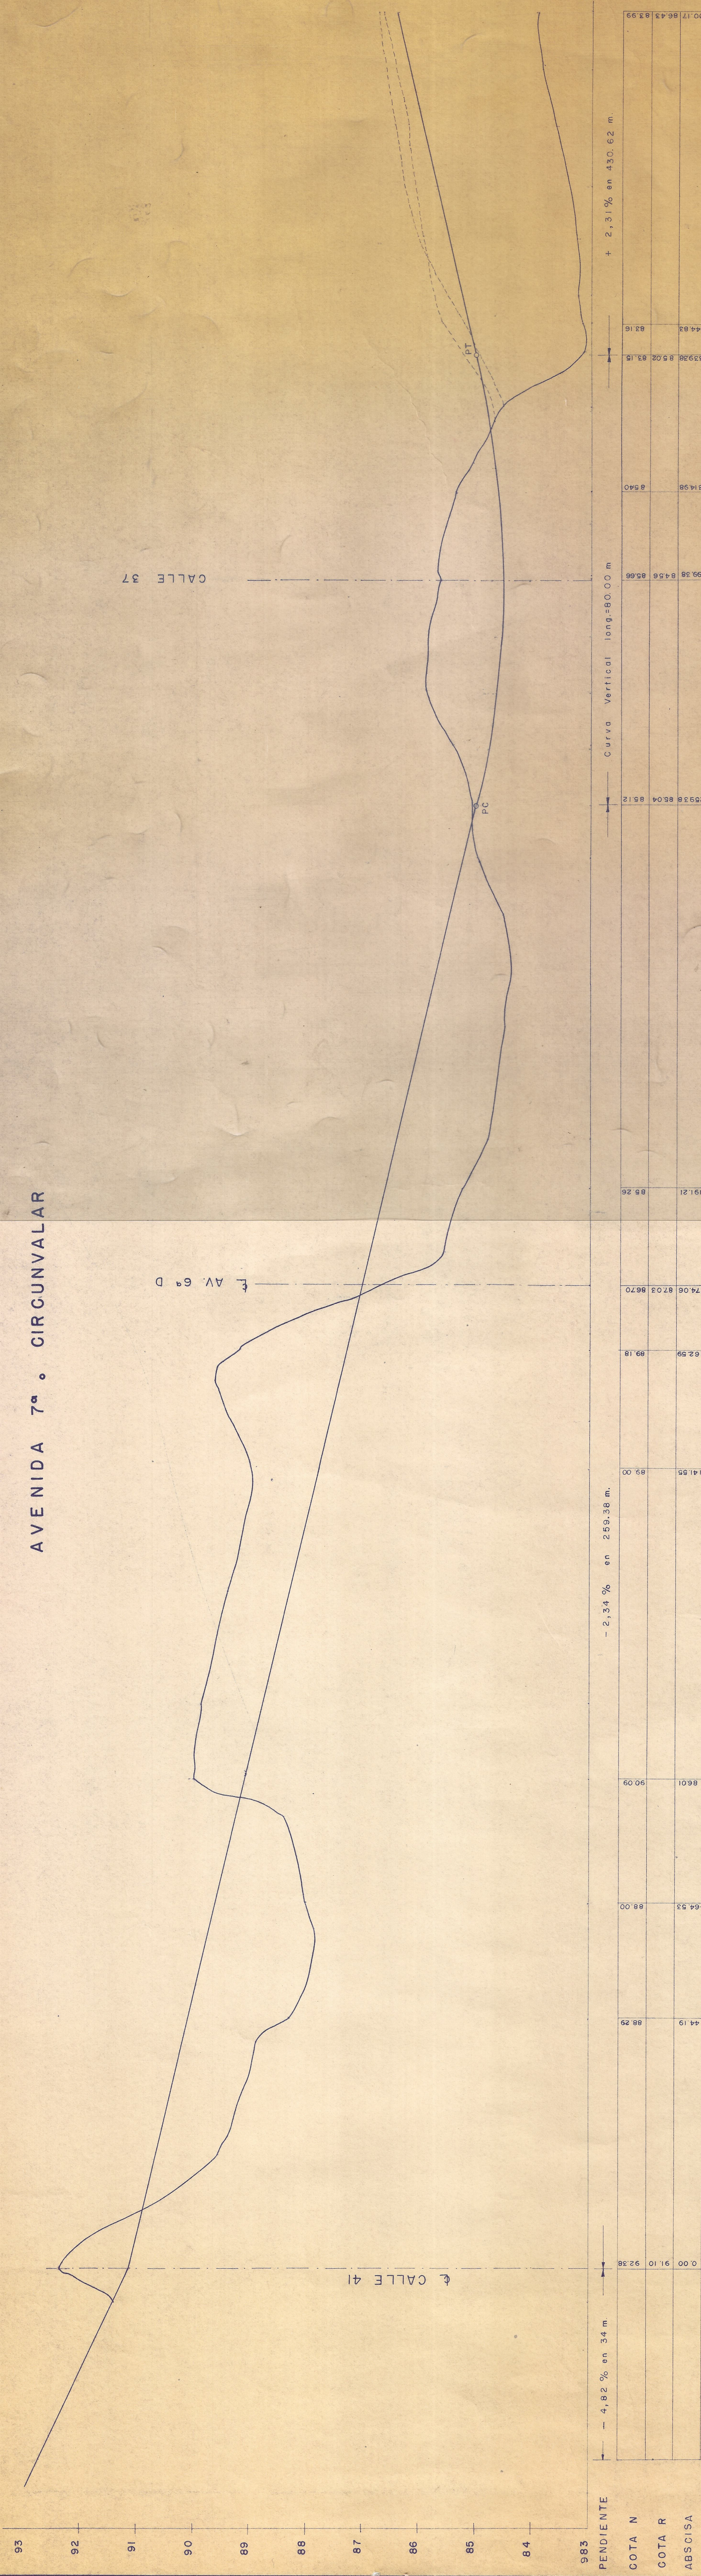

AVENIDA 7ª. CIRCUNVALAR

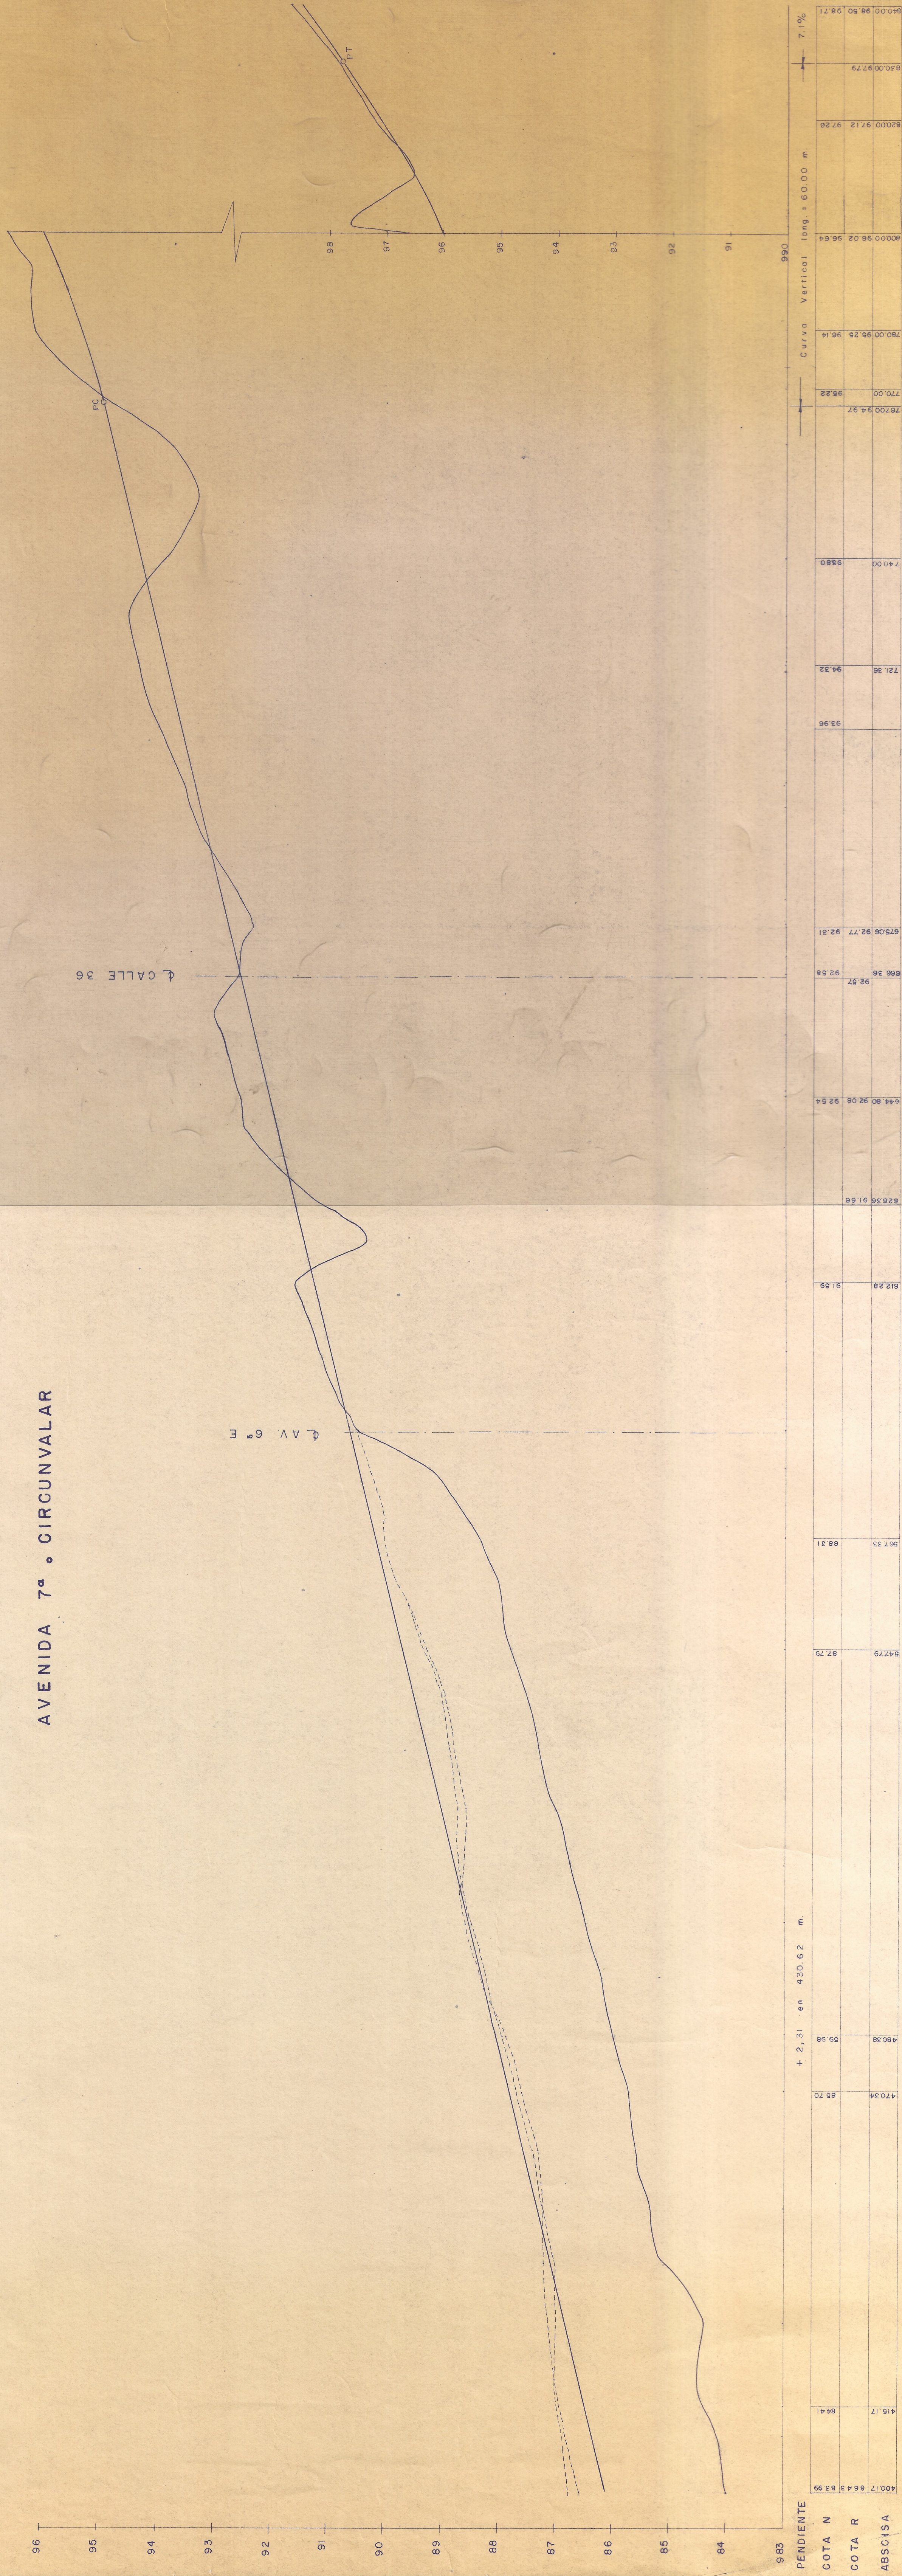

"URBANIZACION CHIPICHAPE"
PROPIEDAD DE LOS FERROCARRILES NACIONALES

PROYECTO: MARINO RAMIREZ B. - ARQ.
ARMANDO CASTRO G. - ING.
DIBUJO: M.A.P.

PLANEAMIENTO
V: 1:50
ESCALA: H: 1:500

PLANEACION MUNICIPAL CALI
REVISADO: _____ APROBADO: _____
CALI, MAYO DE 1969

OBSERVACIONES:
Dibujo N° 10
Son dibujos 13
ARCHIVO