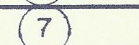


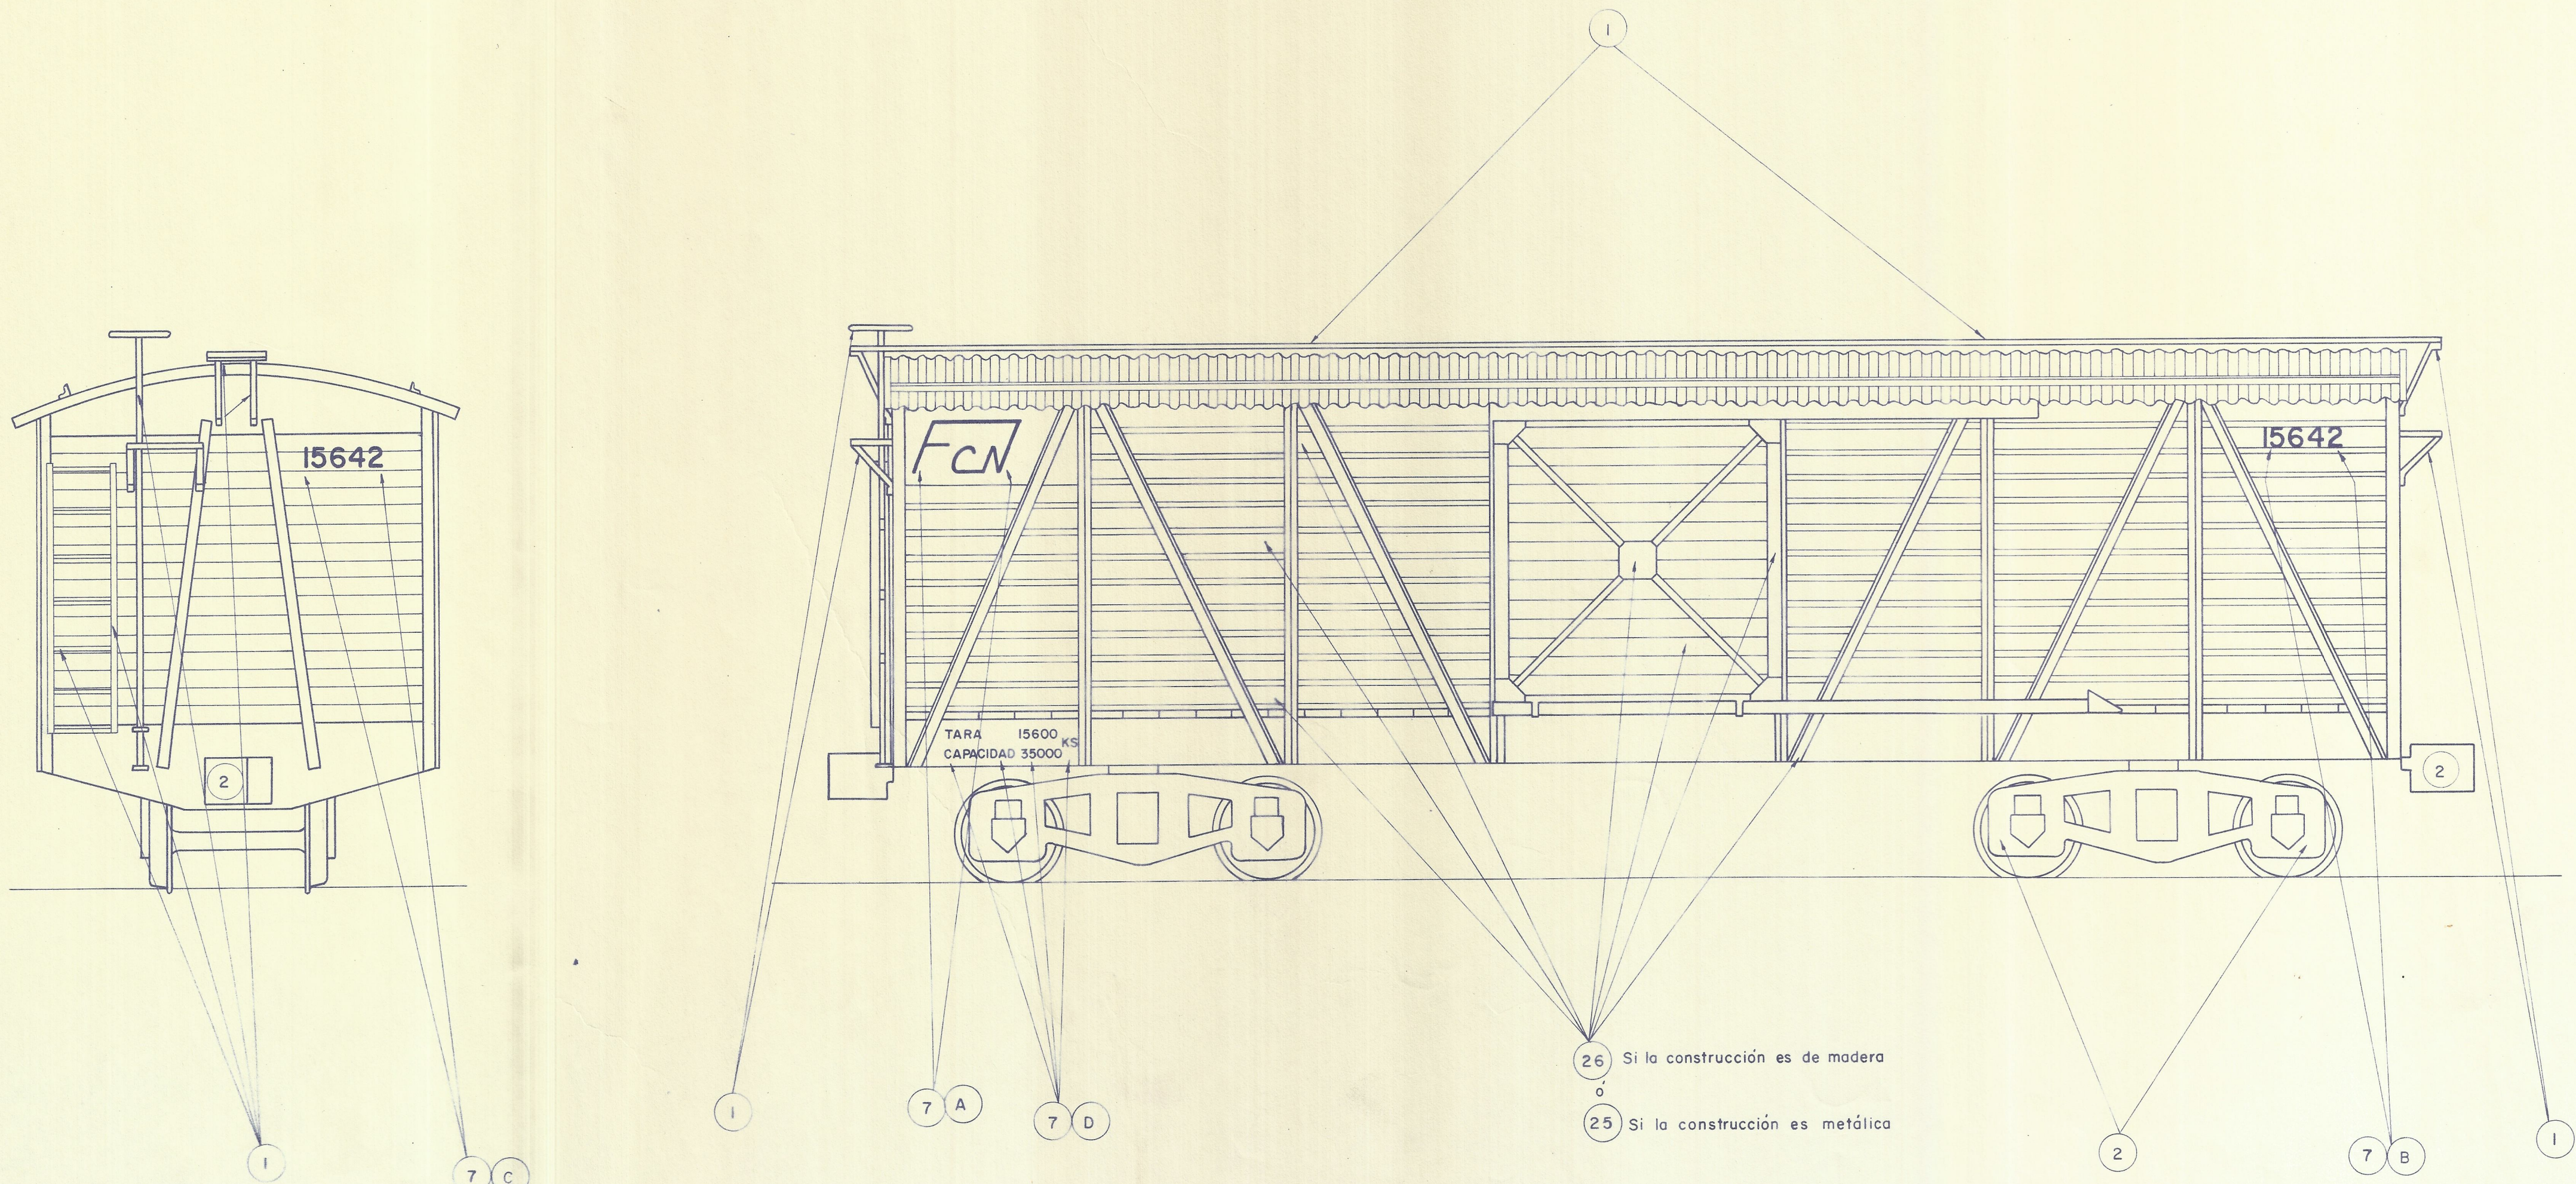
PINTURAS-COLORES Y TITULOS			
MUESTRA DEL COLOR	REF. FF. NN.	UTILIZACION	CLASE DE PRODUCTO
	(1)	Escalera-barra de freno	Esmalte negro
	(2)	Herrajes, truques	Base bituminosa negra
	(7)	Letras y números	Esmalte amarillo
	(25)	Exterior	Anticorrosivo rojo
	(26)	Exterior	Pintura roja especial

NOTA: Los techos no se deben pintar.

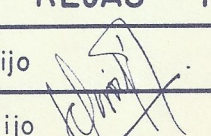
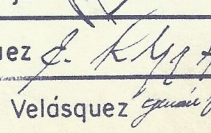
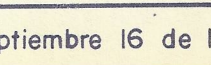
DETALLES			
Simbol del dibujo	MUESTRA DEL COLOR	REF. FF. NN.	DESCRIPCION
A		(7)	Emblema ver hoja N° 32 tamaño IV
B		(7)	Números de 8" ver hoja N° 30
C		(7)	Números de 5" ver hoja N° 31
D		(7)	Tara y números ver hoja N° 31

OTROS PRODUCTOS COMPLEMENTARIOS			
	REF. FF. NN.	UTILIZACION	CLASE DE PRODUCTO
	(38)	Todas las pinturas	Removedor
	(37)	Pinturas, esmaltes etc.	Adelgazador
	(40)	Para lacas unicamente	Adelgazador
	(43)	Alisamiento de superficies metálicas	Masilla
	REF. PINTUCO 10258	Para madera	Tapaporos
	(29)	Para óxido	Removedor
	(25)	Anticorrosivo	Base
	REF. 521A PINTUCO 521B	Neutralizador de corrosión.	Pintucorroles Ay

OBSERVACIONES: Para la correcta utilización de estos productos y con el propósito de garantizar el máximo rendimiento de las pinturas, es indispensable ceñirse estrictamente al "MANUAL DE APLICACION".



FERROCARRILES NACIONALES DE COLOMBIA
DEPARTAMENTO DE MATERIALES Y ENSAYOS

REJAS - PINTURA		
PROYECTO: H. Clavijo		PLANO Nº MR-04
APROBO: H. Clavijo		
REVISO: E. Rodriguez		HOJA Nº 11
DIBUJO:	G. Velásquez	
ESCALA: 1:30 Septiembre 16 de 1967		