


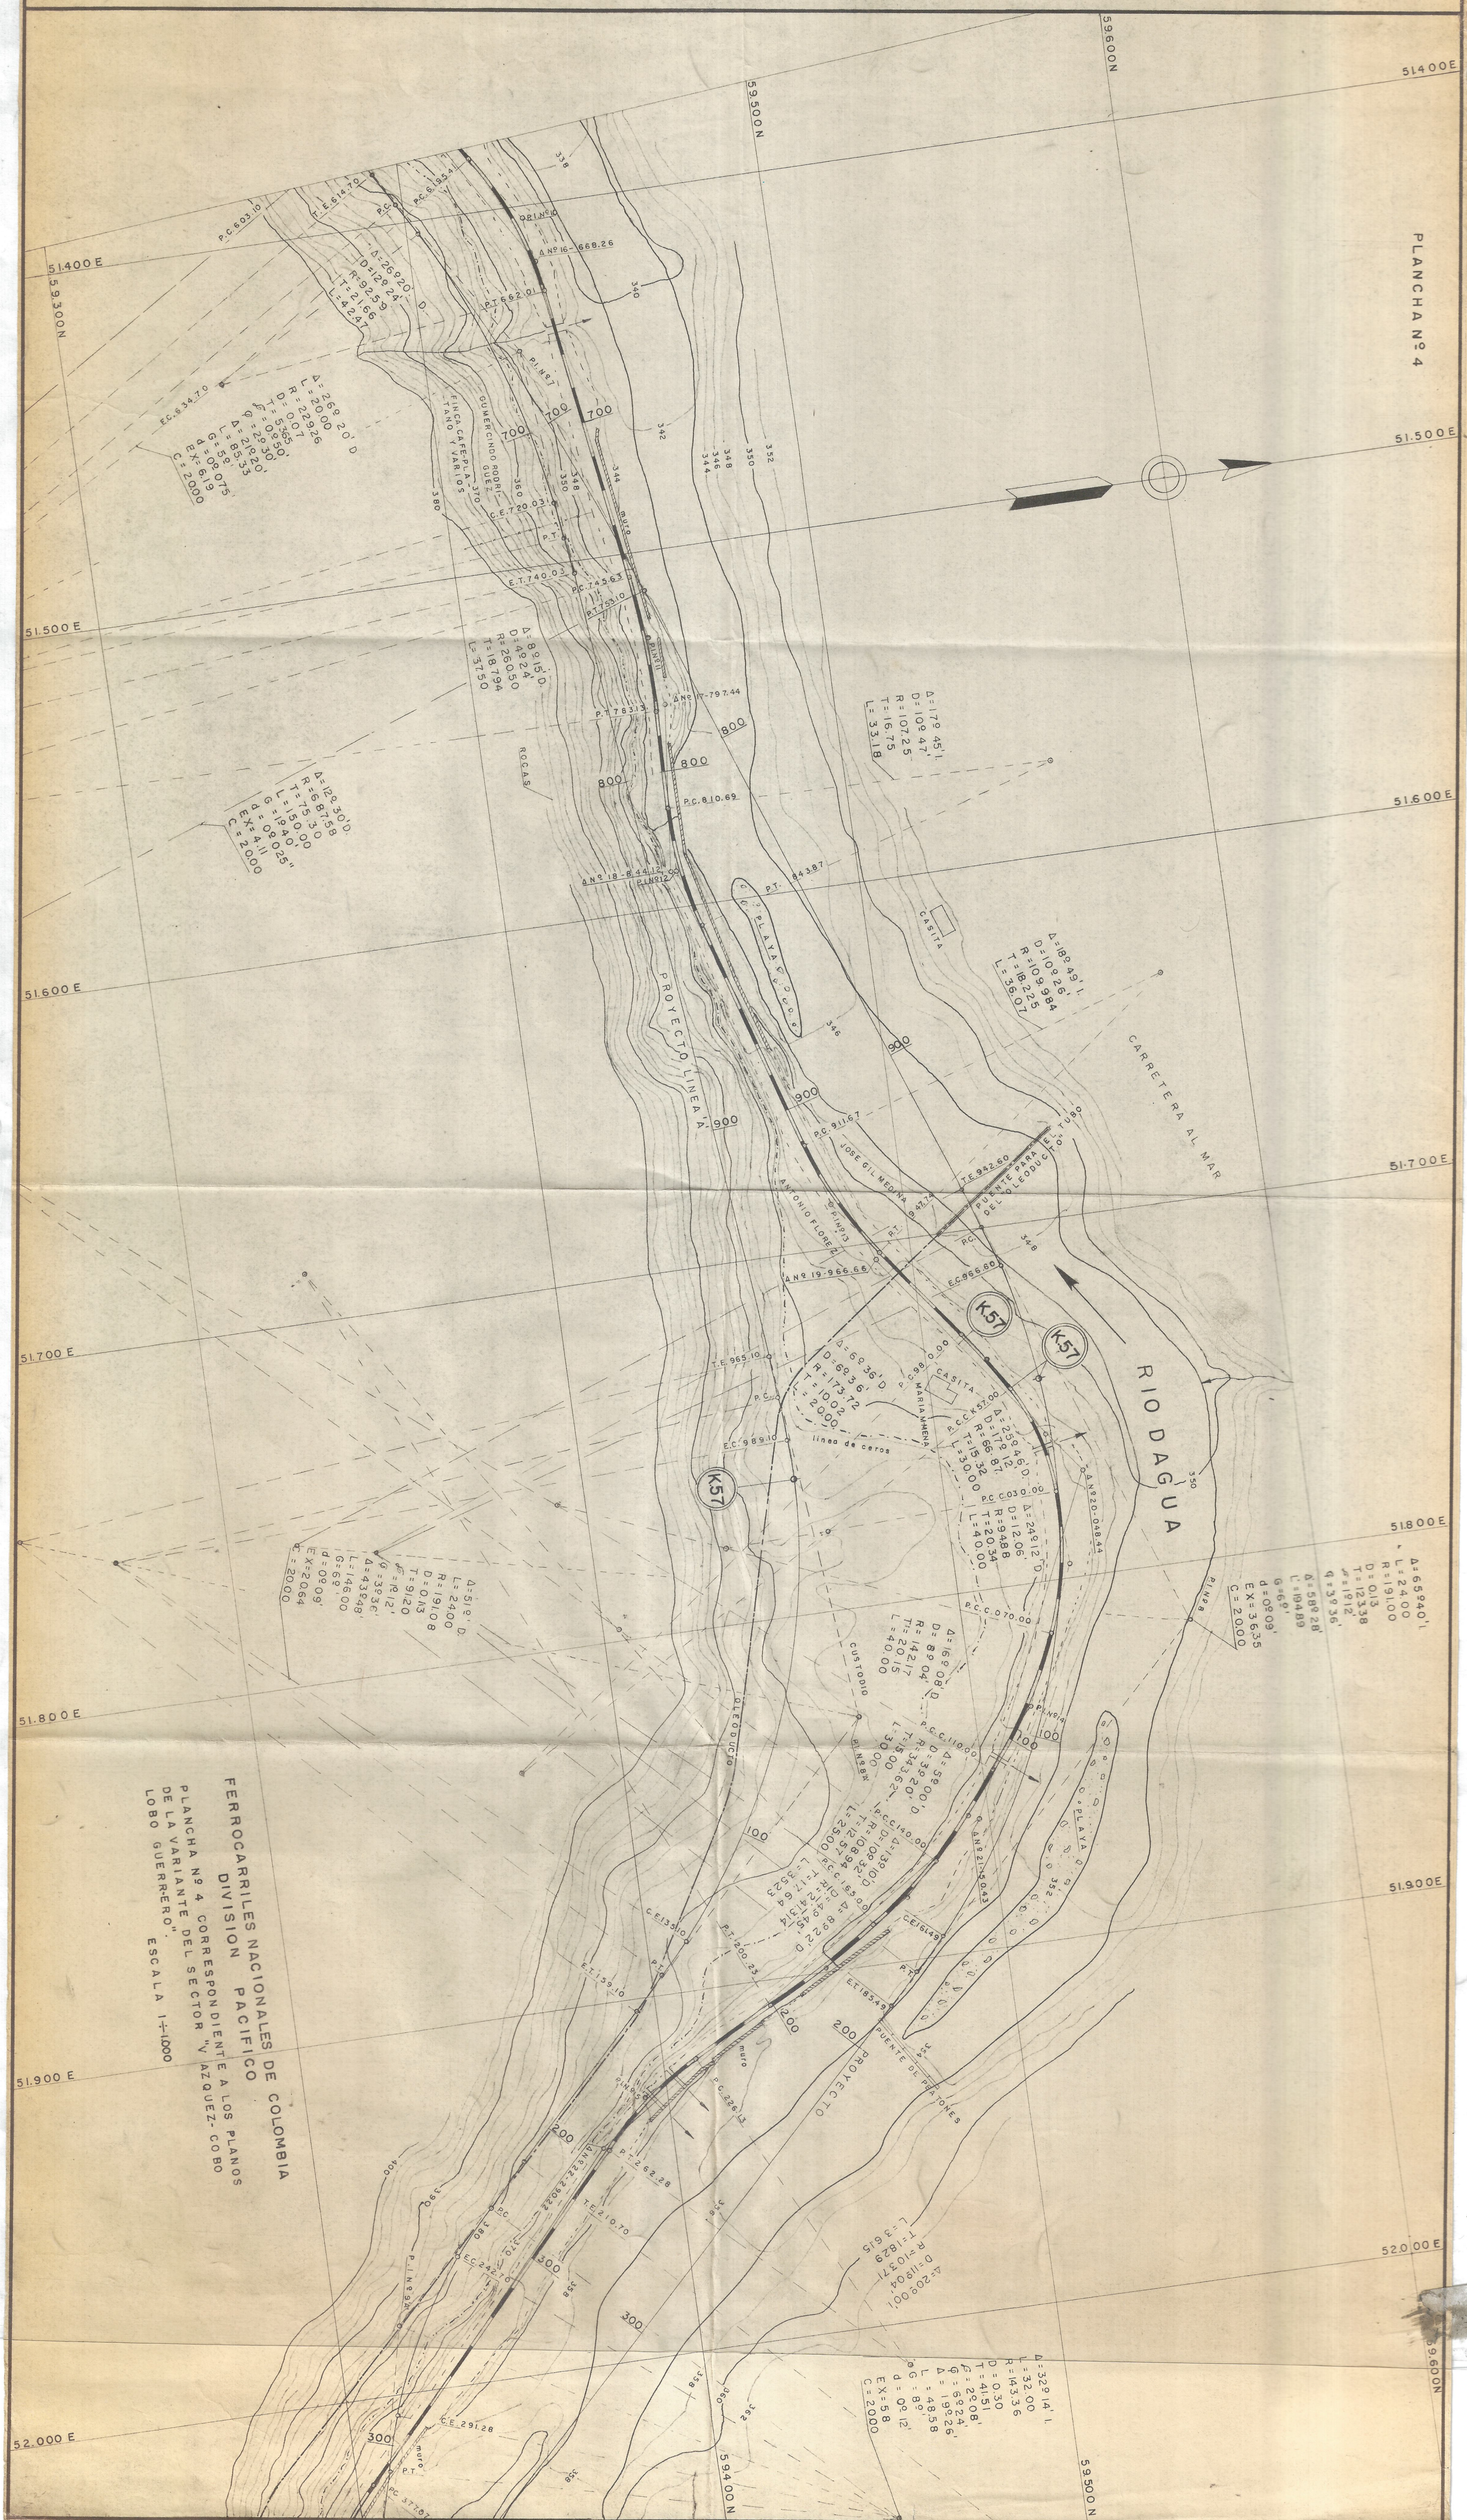

FERROVIARIAS NACIONALES DE COLOMBIA
DIVISION PACIFICO
PLANCHAS 4 CORRESPONDIENTE A LOS PLANOS
DE LA VARIANTE DEL SECTOR "LAZQUEZ-COBO
LOBO GUERRERO" ESCALA 1:1000