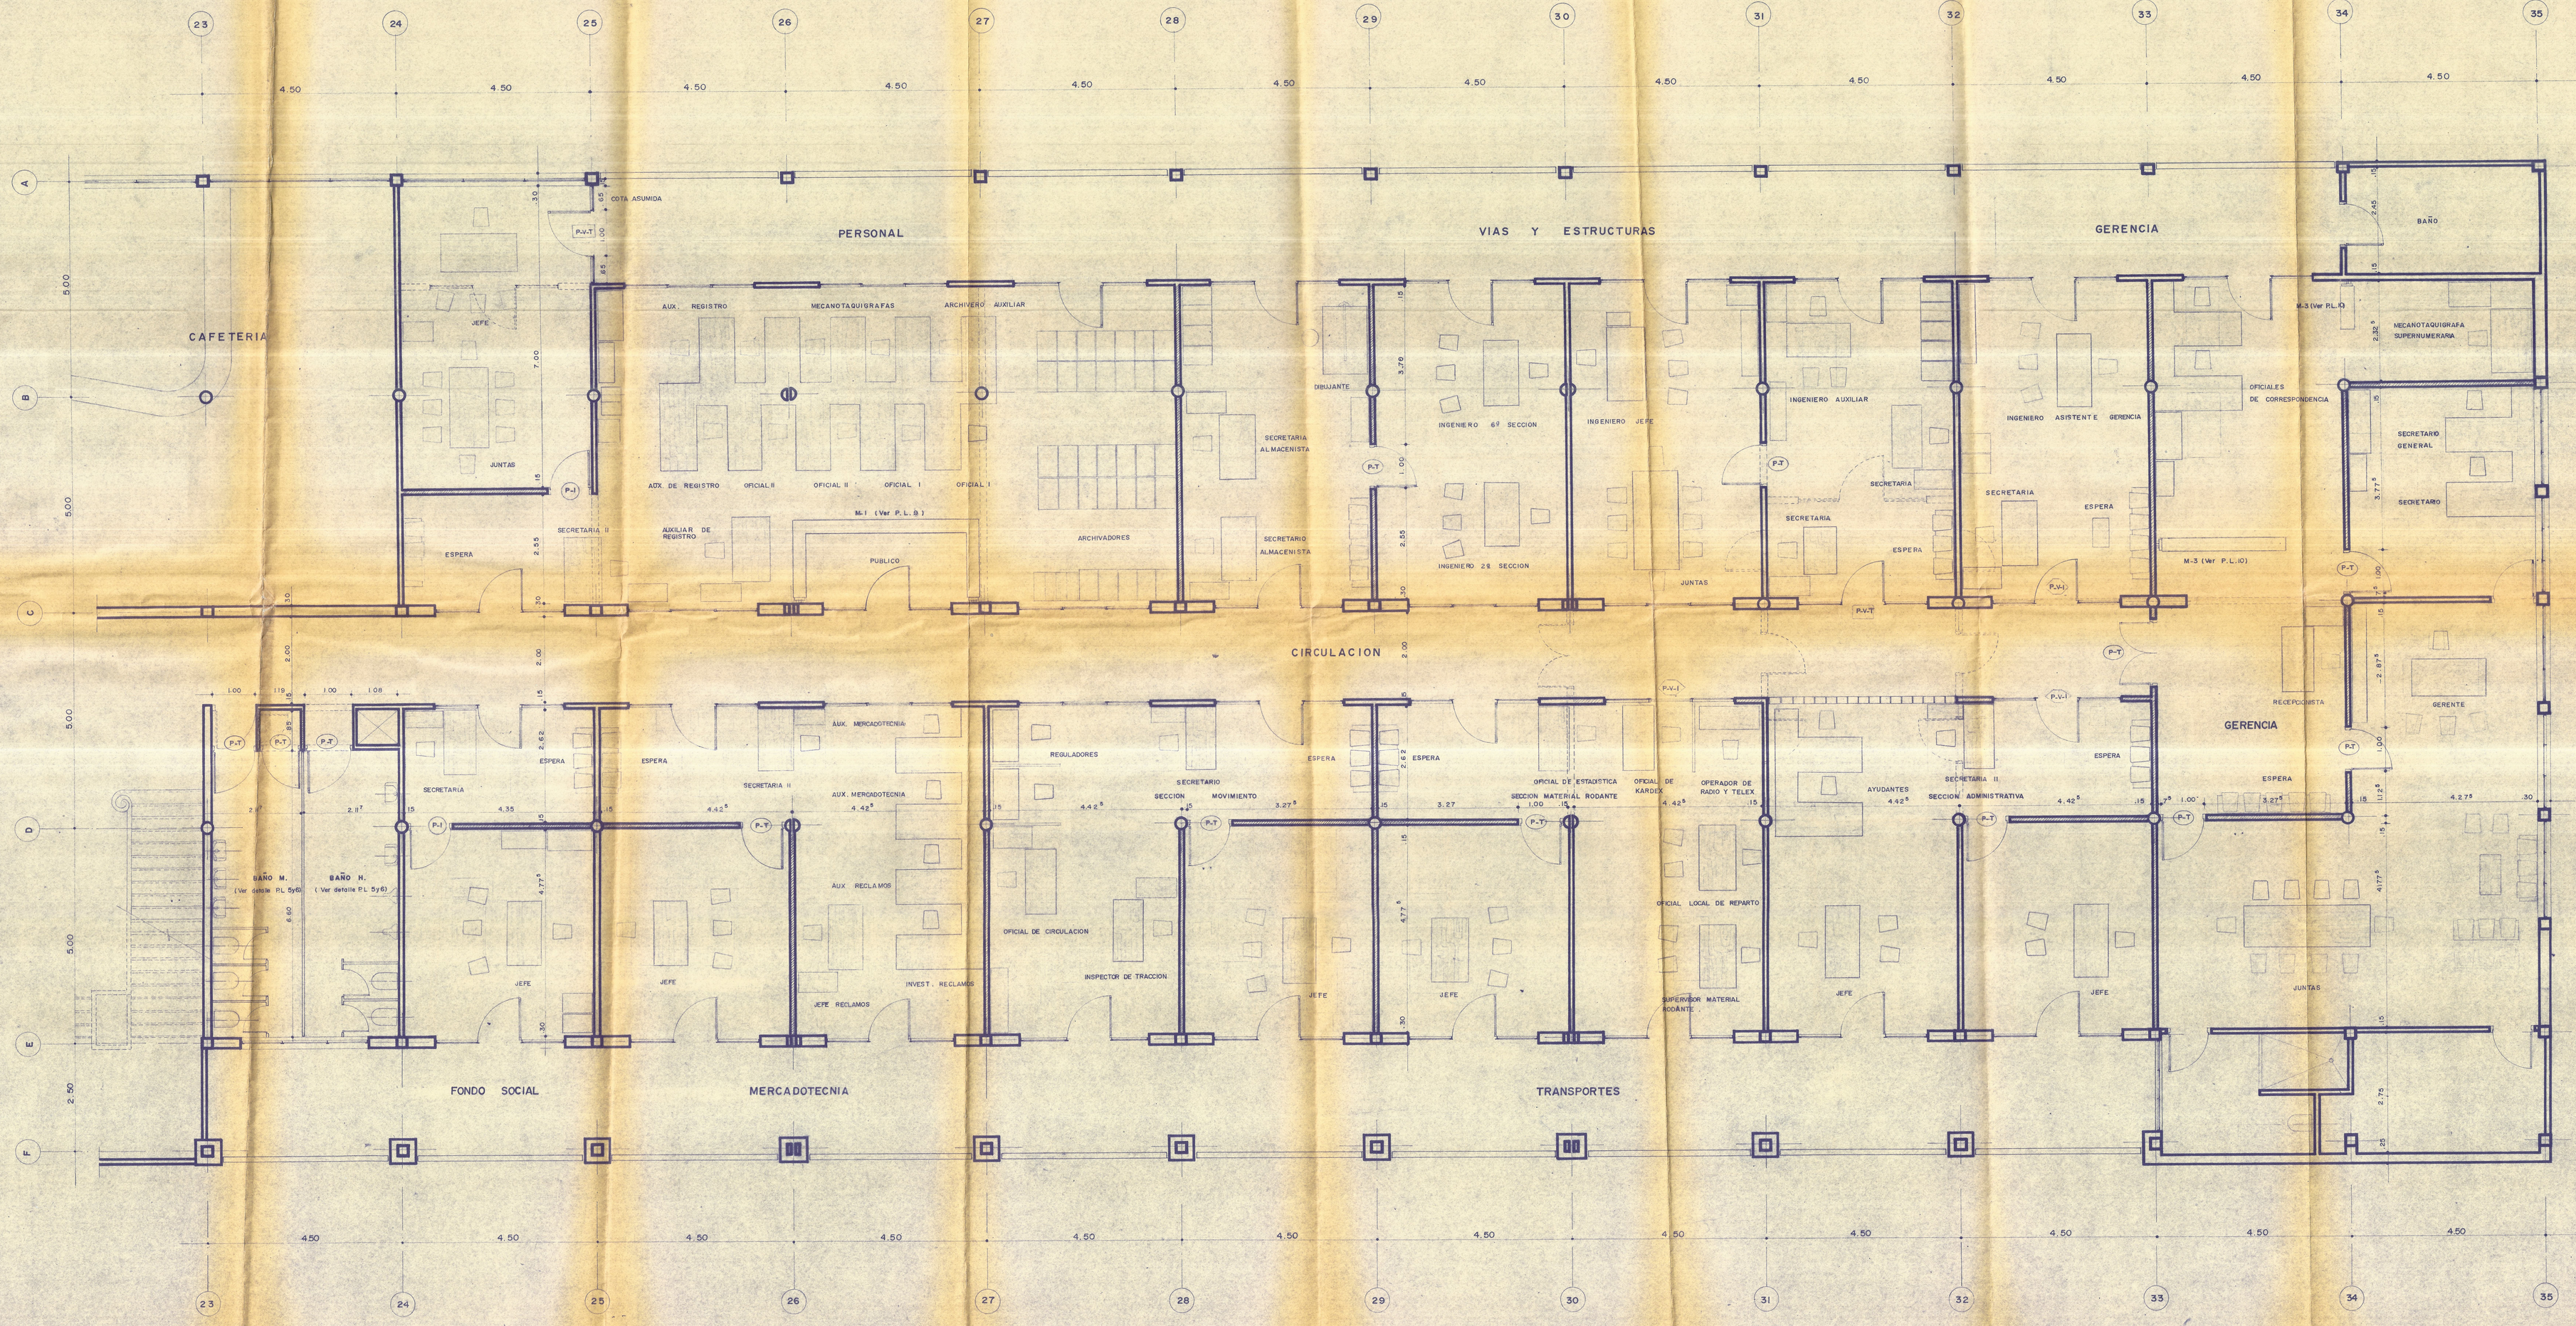

FCN

DIVISION CENTRAL

ROC

(REDISTRIBUCION OFICINAS CALI)

2

SEGUNDA PLANTA

ESCALA : 1:50

PROYECTO : FERNANDO PRADA DEL CASTILLO
Matrícula A88

DIBUJO : M.E.L.

FECHA : OCTUBRE DE 1970

COLABORACION : OSCAR ALZATE HERNANDEZ
Matrícula 7565

APROBO :