




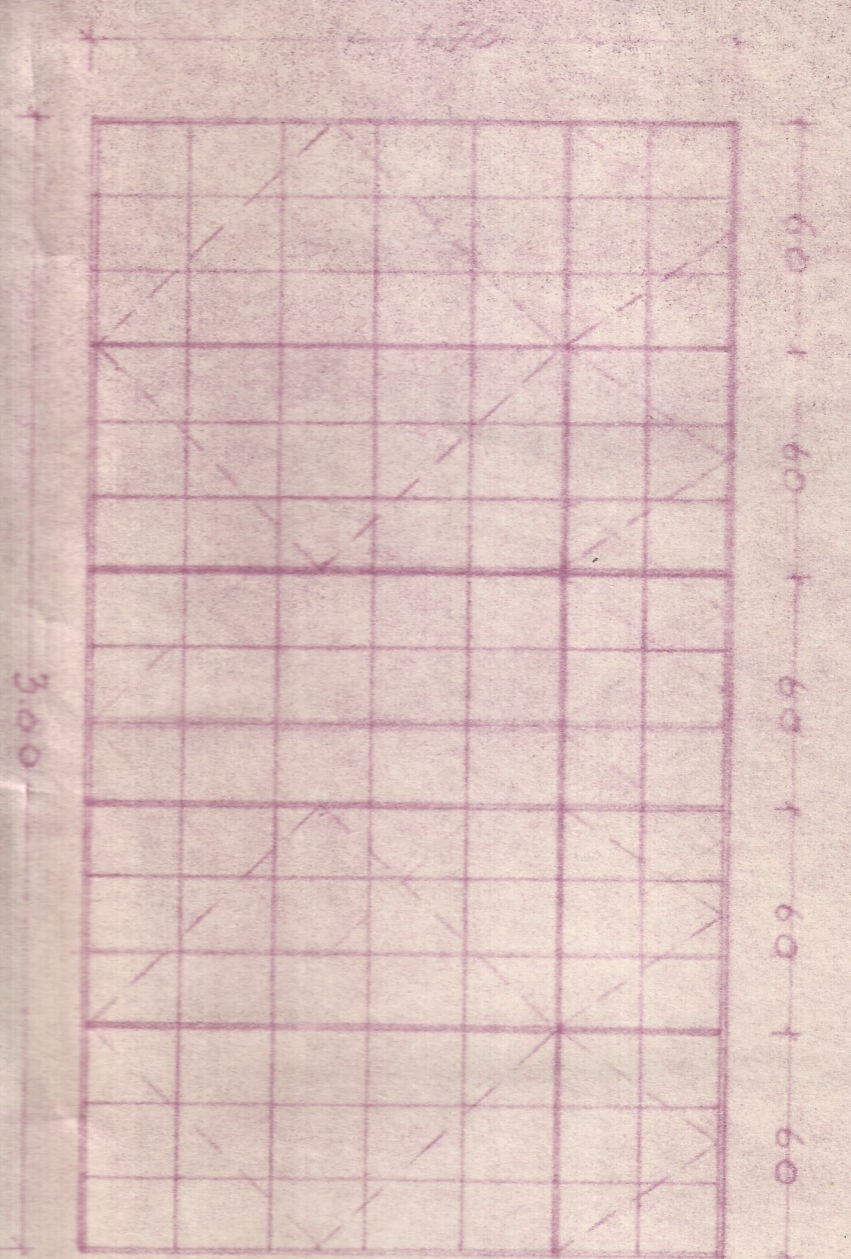

CANT. 1

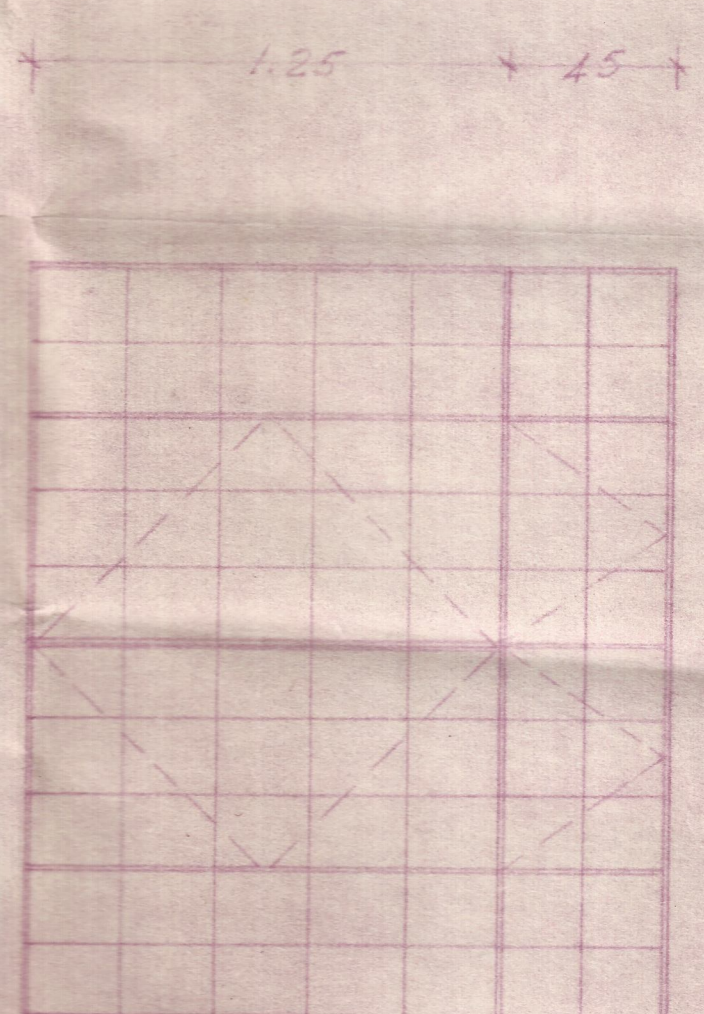


CAWT. 11

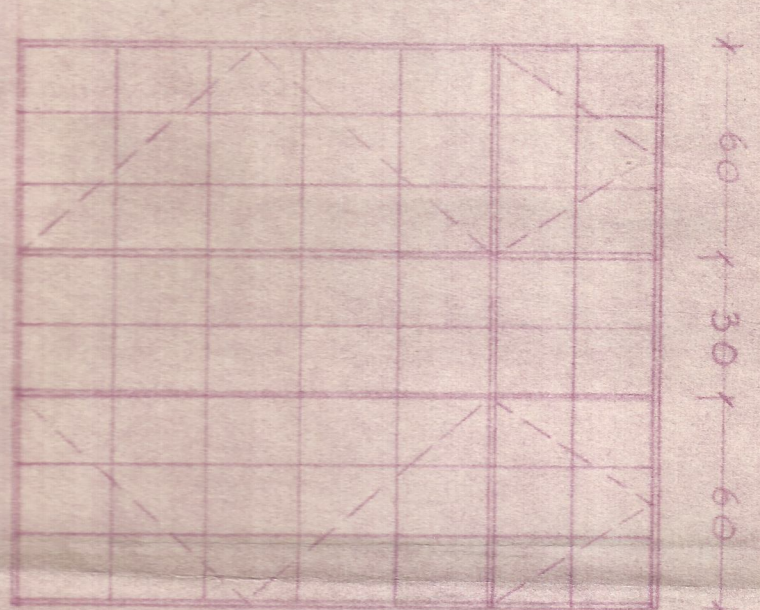

VENTANA TIPO 3

VENTANA TIPO 4

CANT. 4


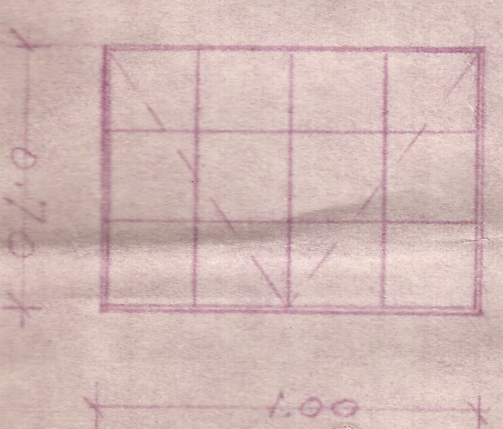


VENTANA TIPO 5

CANT: 10


PUERTA-VIDRIERA BALCONES

Esc. 1:20

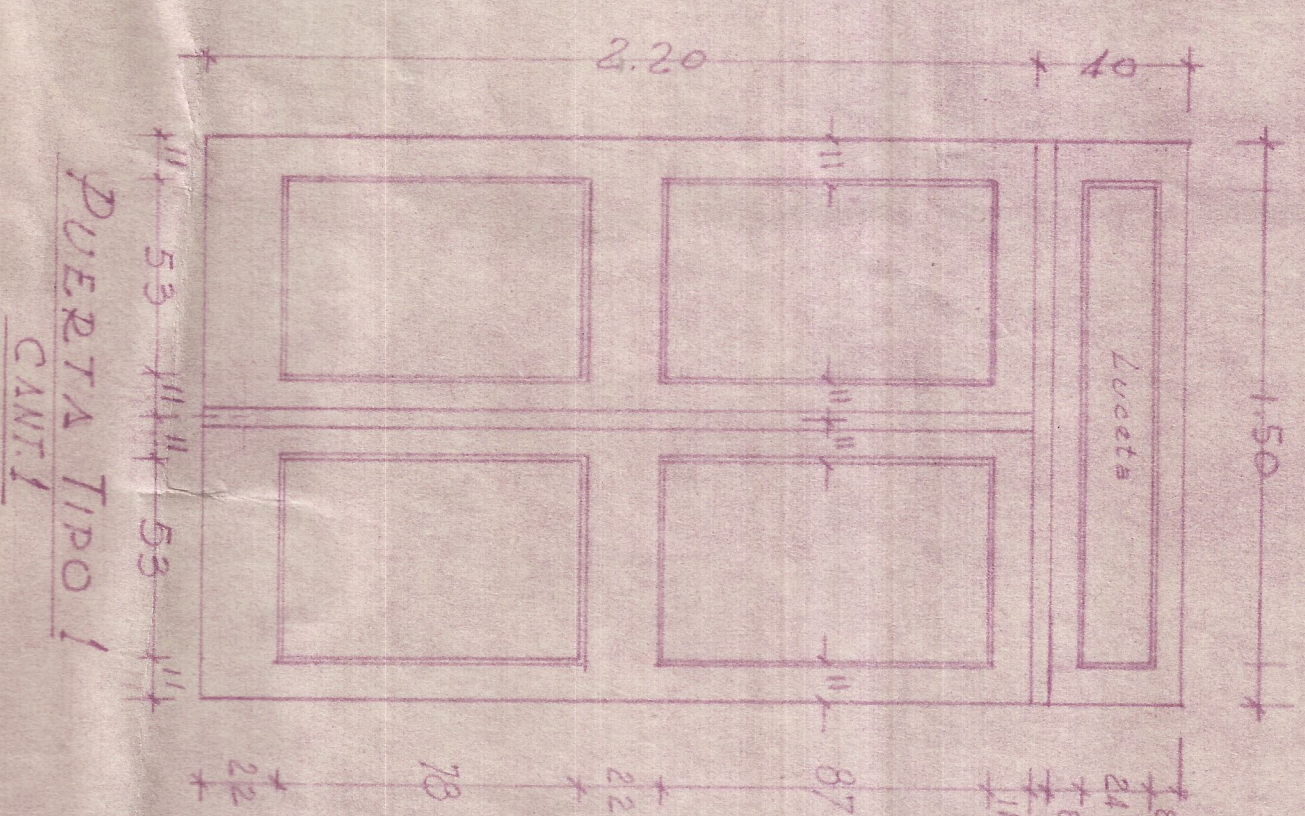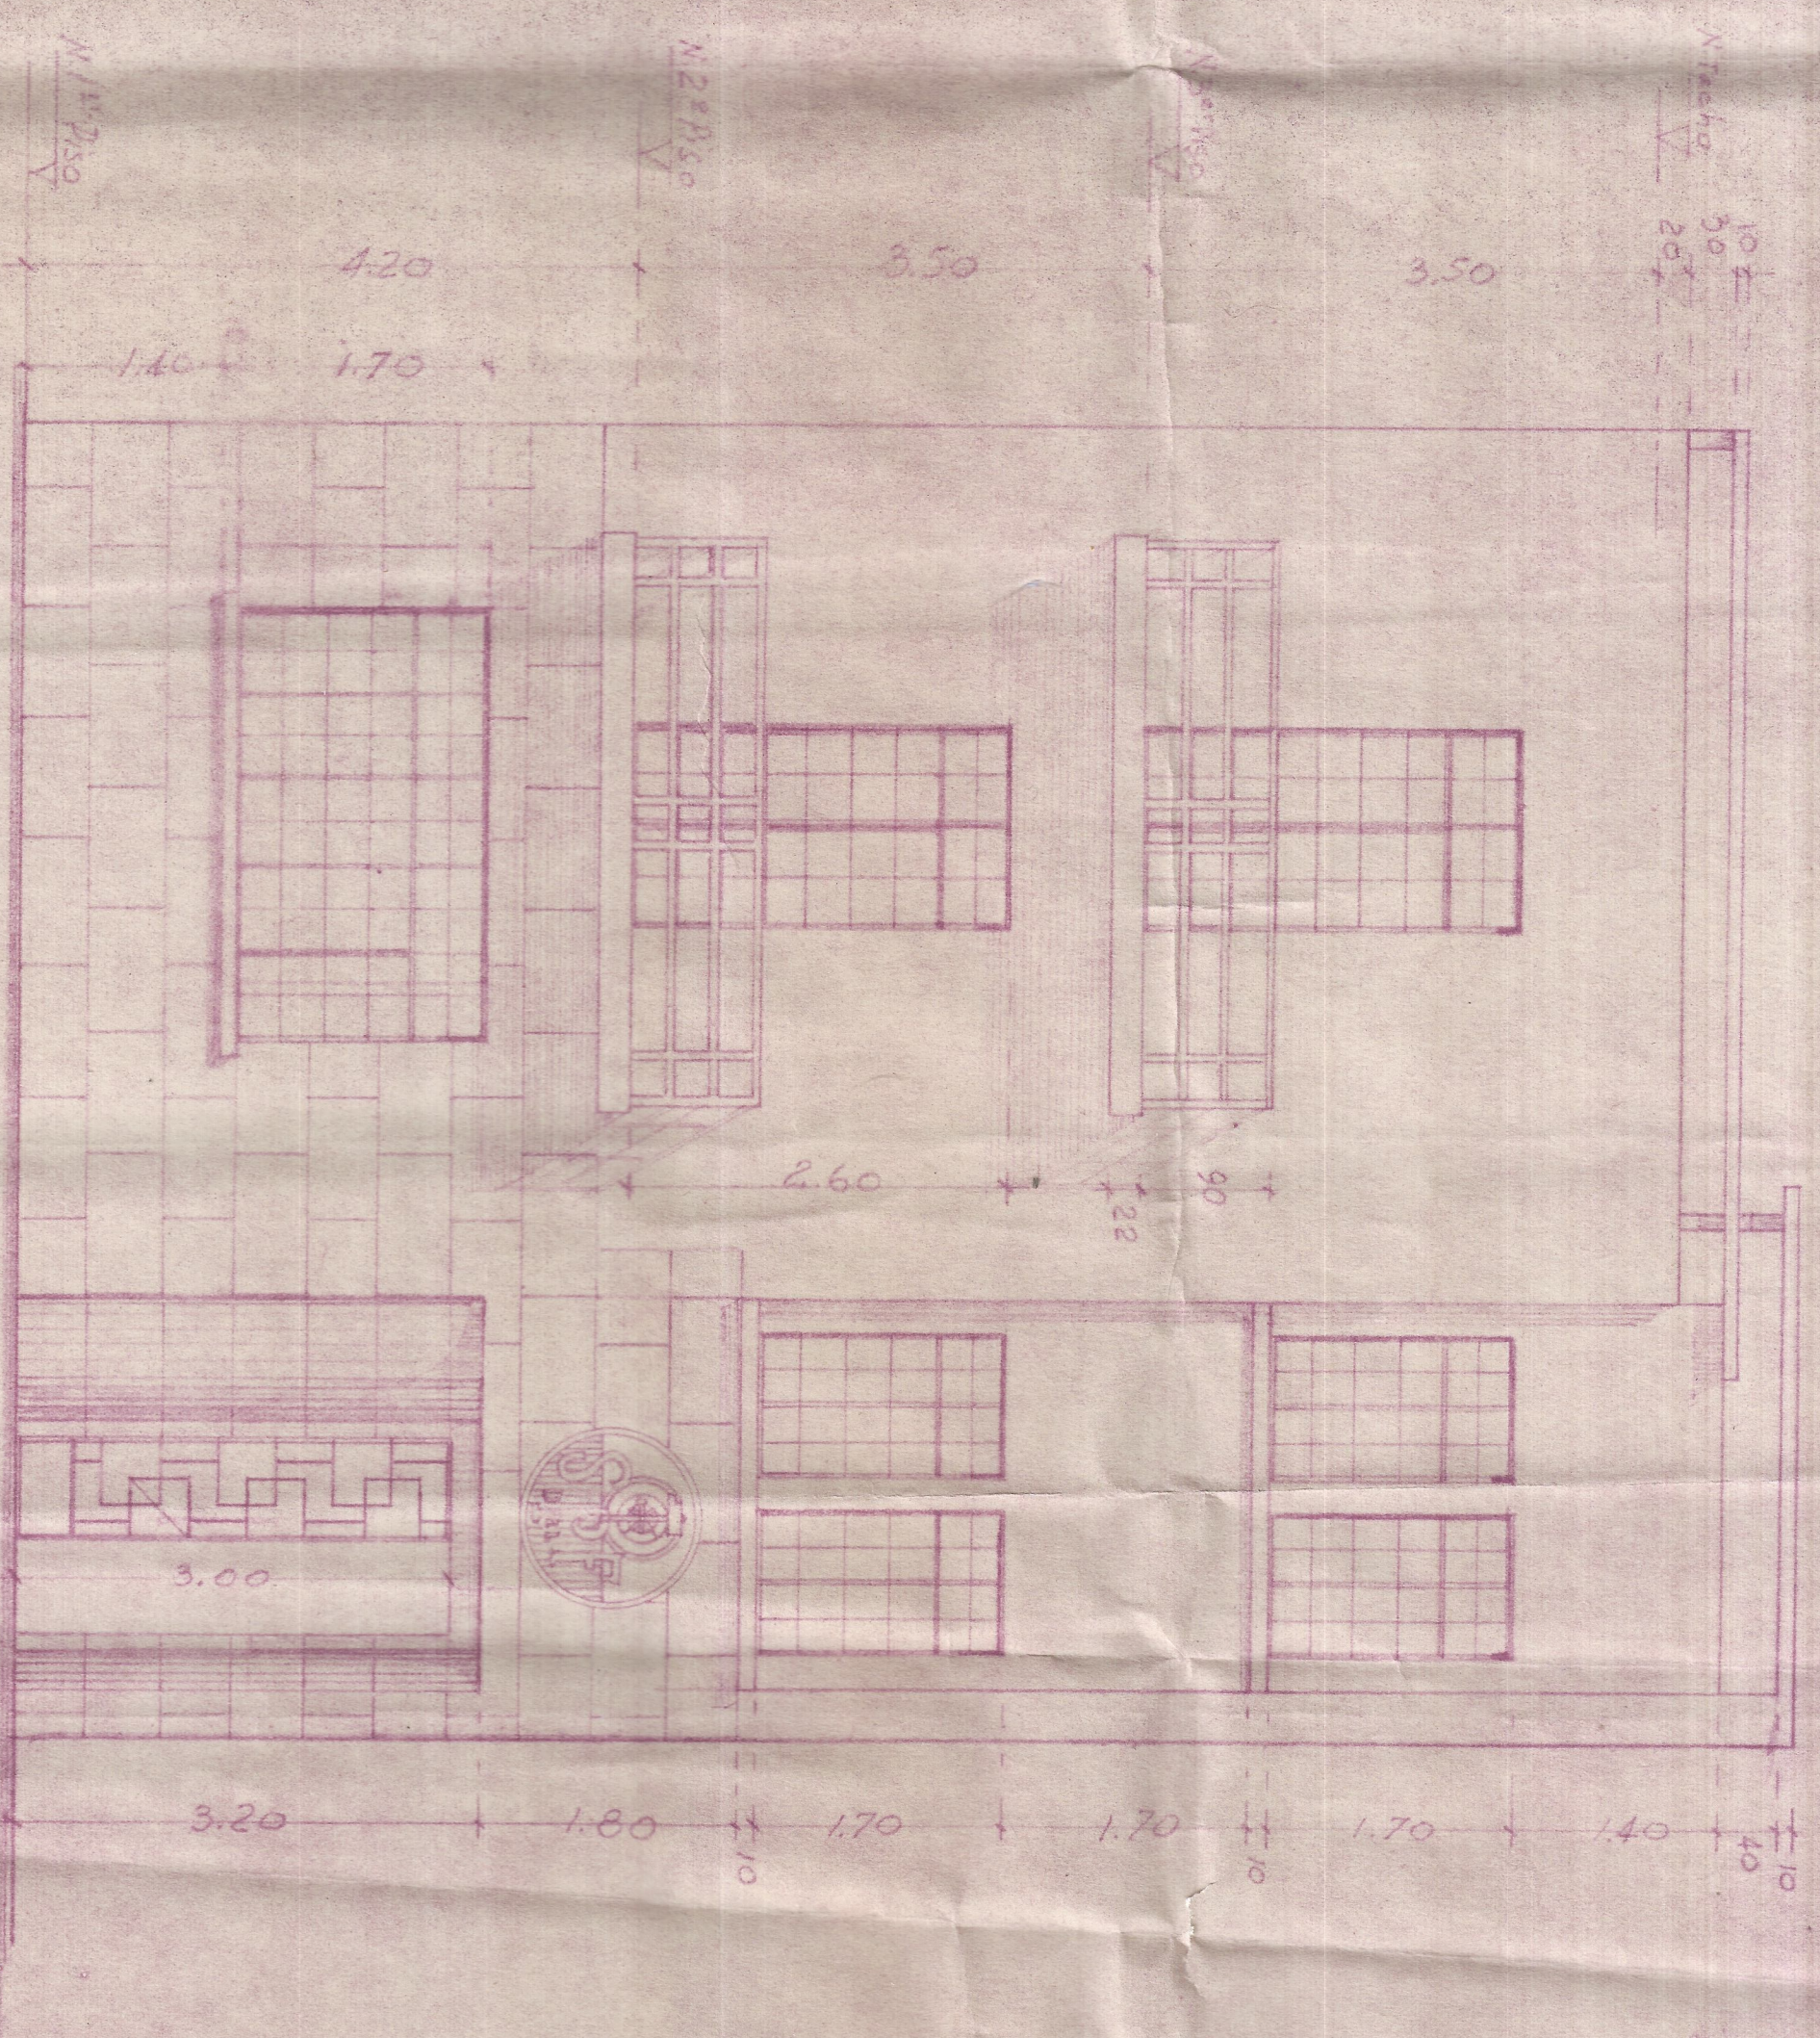


PUERTA TIPO I

CANT.1

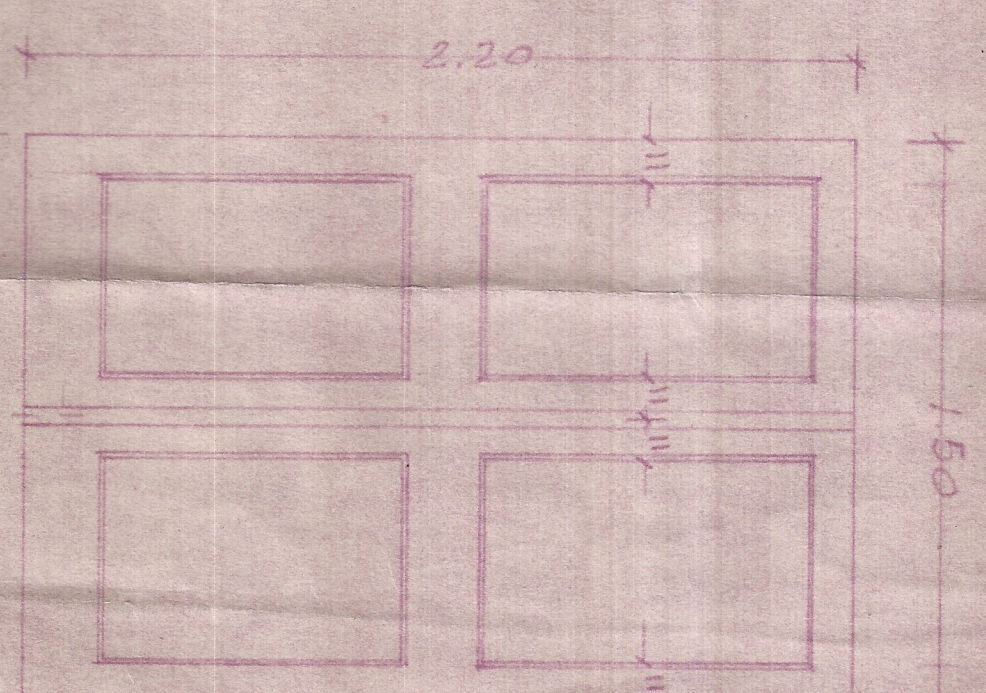


PUERTA TIPO 1A

CANT.

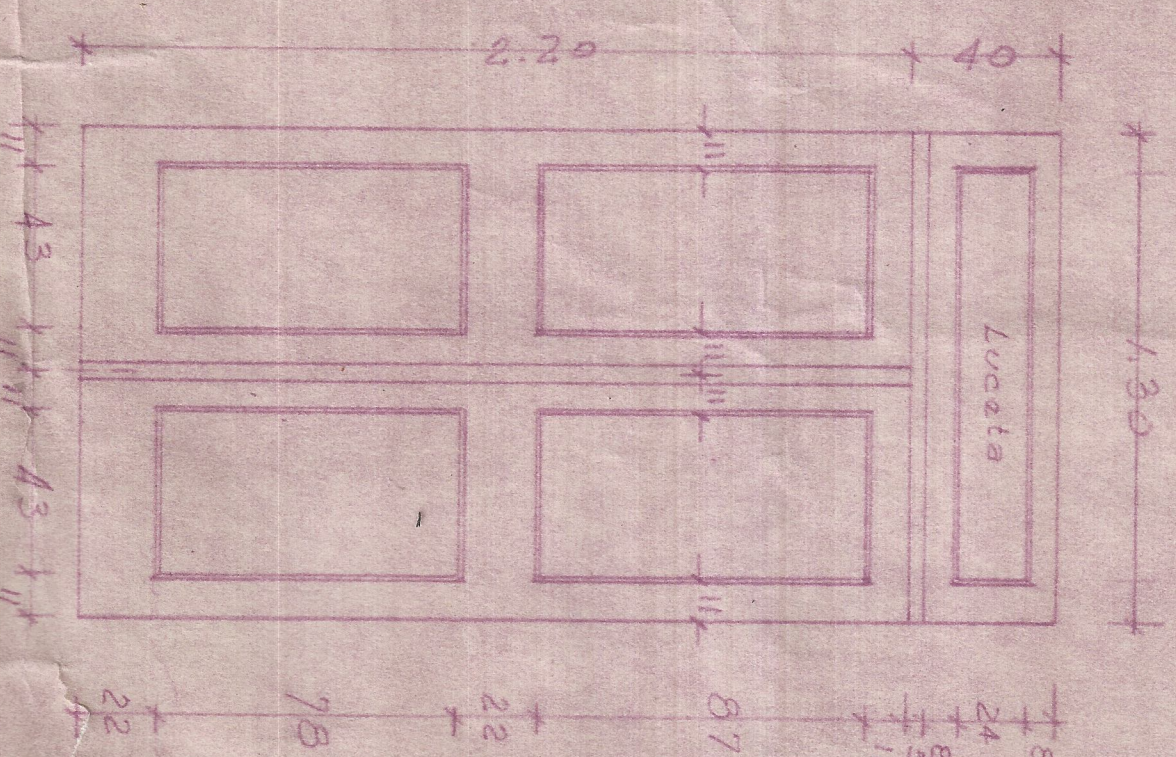


PUERTA TIPO 2

CANT.

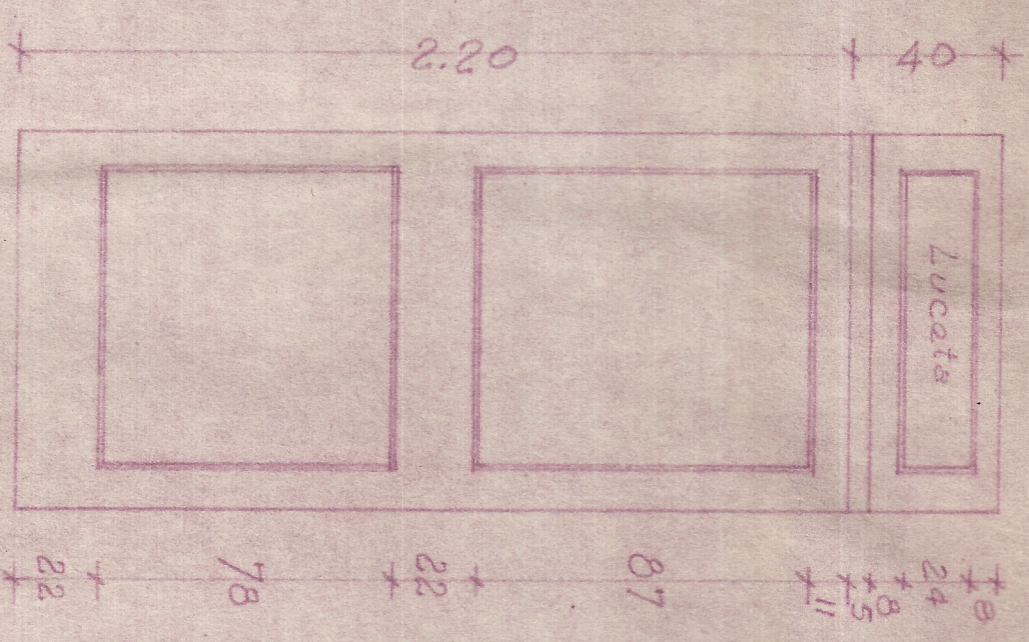

PUERTA TIPO 3

CANT. 13

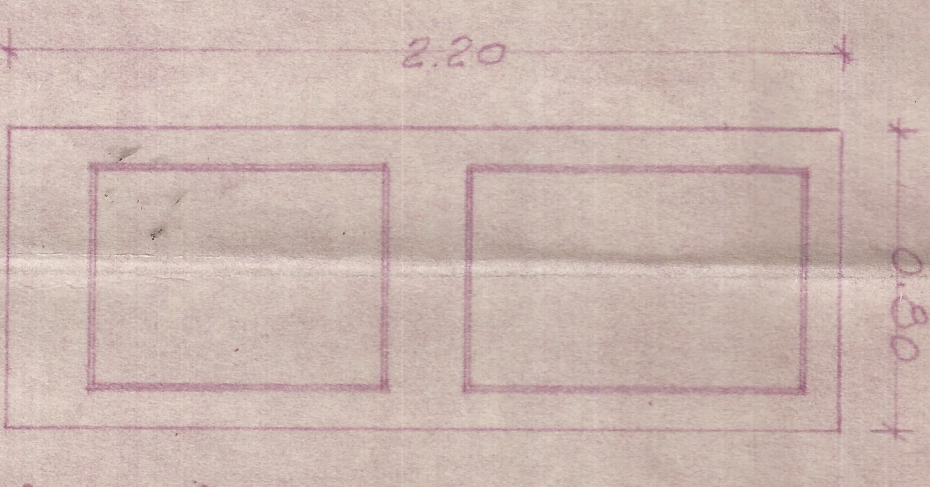


PUERTA TIPO 4

CANT. 3

PUERTA TIPO 5

CANT. 17

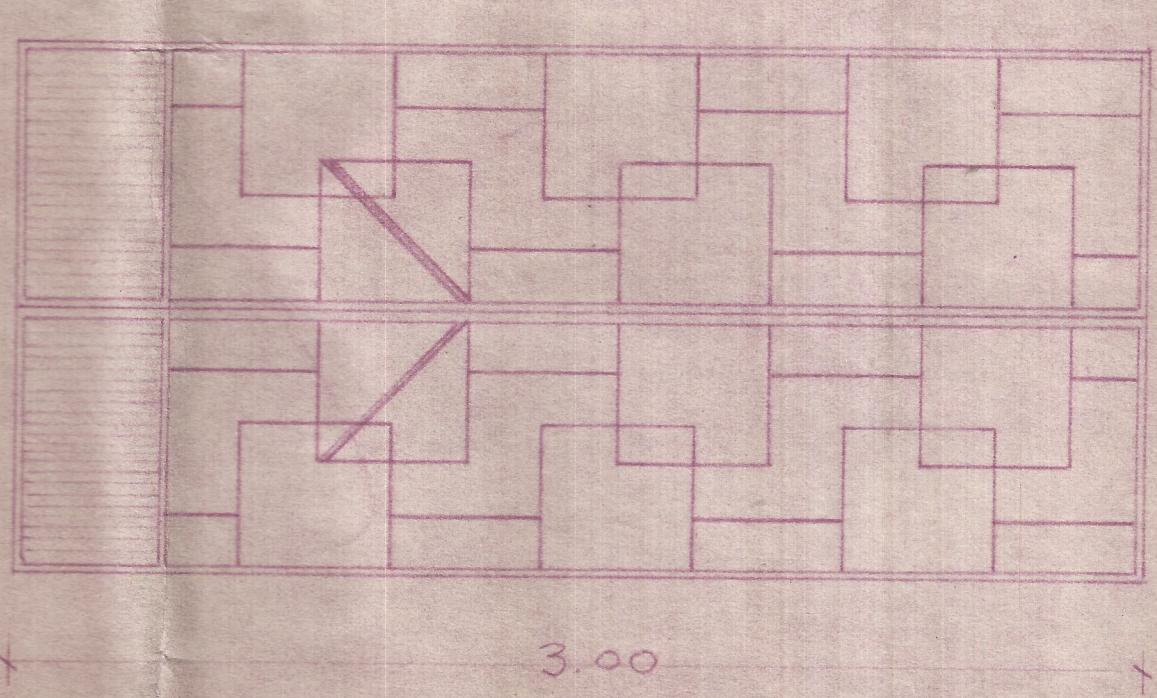

PUERTA PRINCIPAL.

(ME-TÁLICH)

PUERTAS DE MADERA

Esc 1:20

OFICINA DE
ALFONSO GARDUO T.
Ingeniero - Arquitecto - Constructor
Propiedad: L. Rondeblos B. - Amp.
Cálculo: R. Uribe V. - Ic.
Dibujó: G. Arbolada

PROYECTO PARA EDIFICIO DEL
SINDICATO FERROVIARIO
DEL PACIFICO EN CALI

PROYECTO
925

HOJA N°
4