
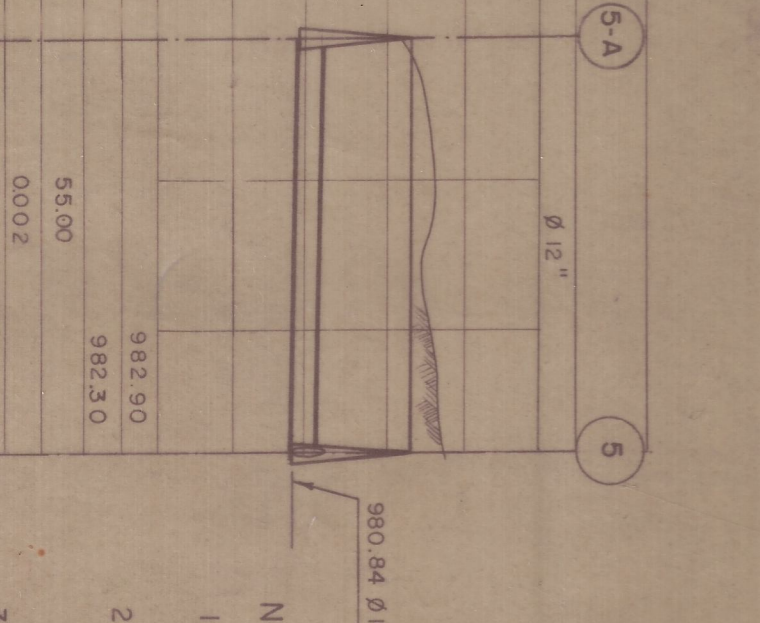
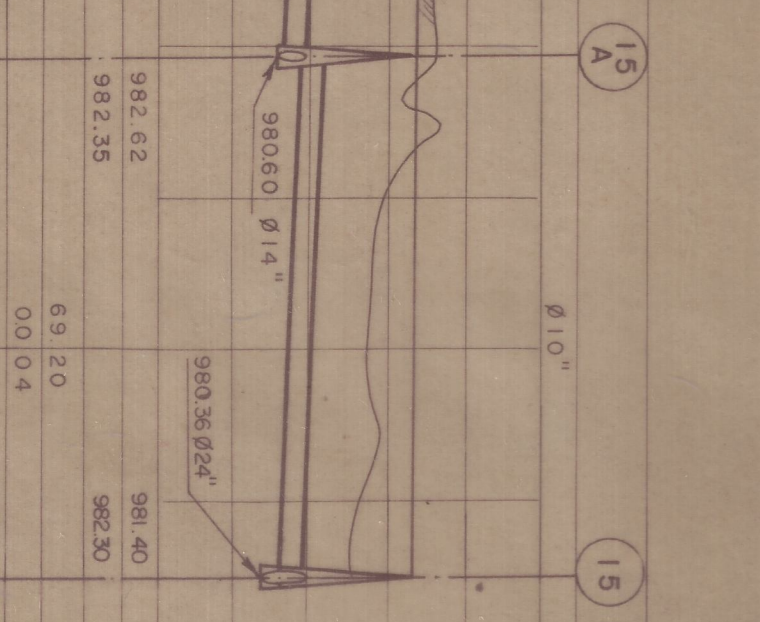
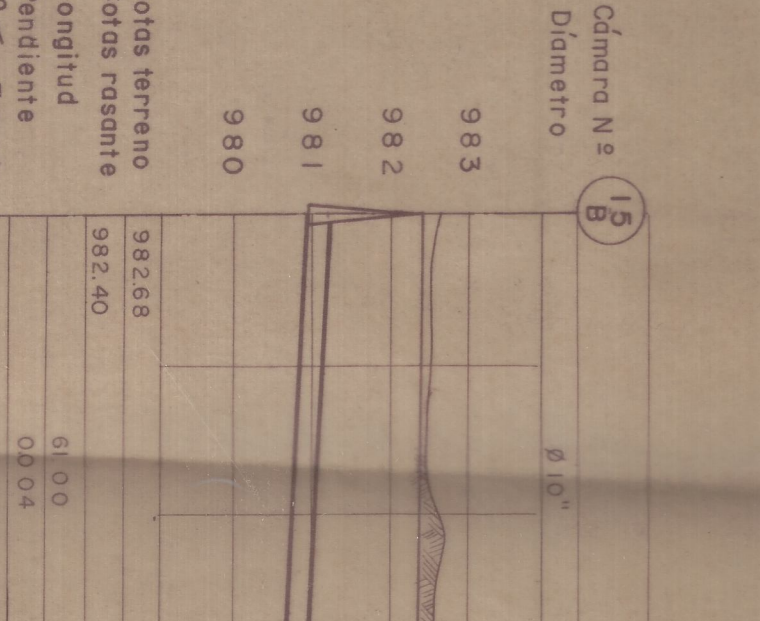
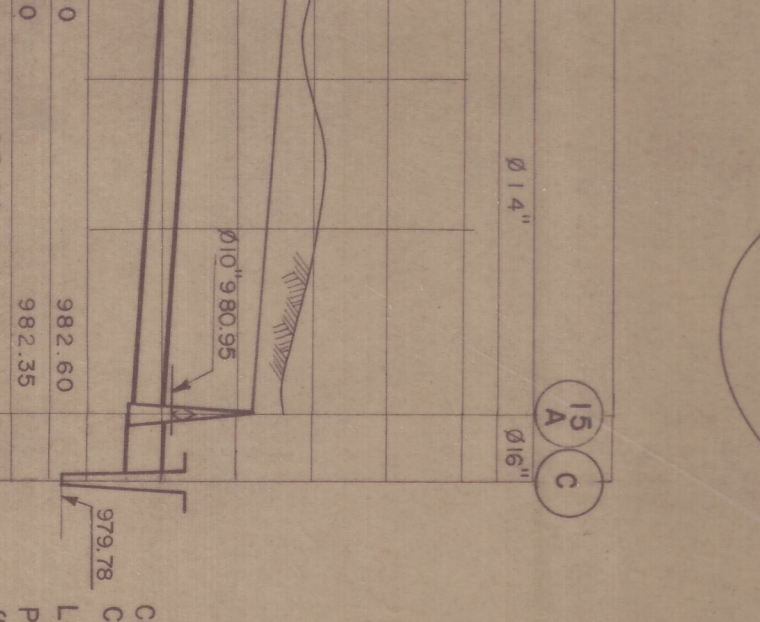
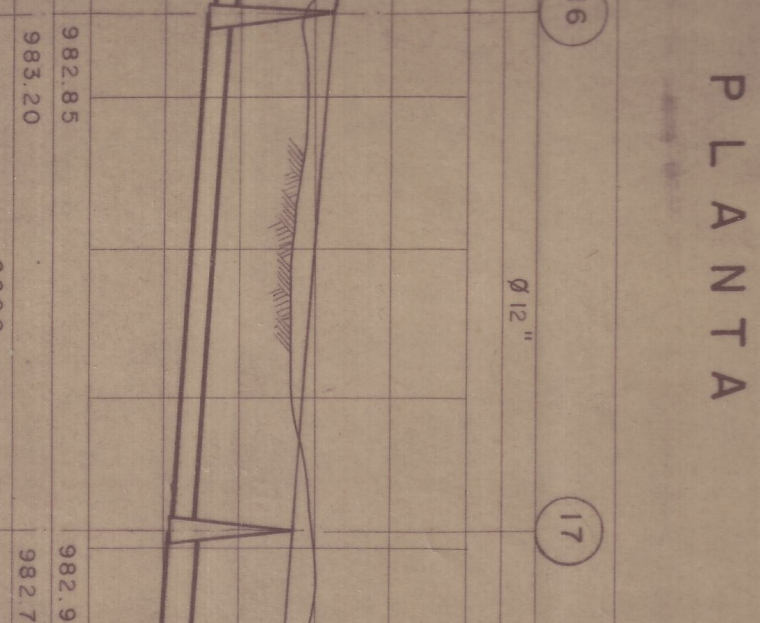
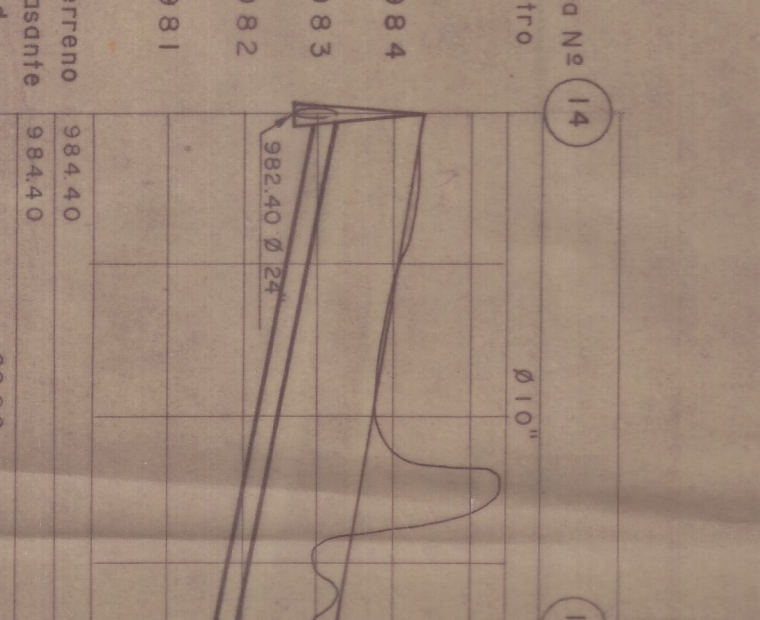
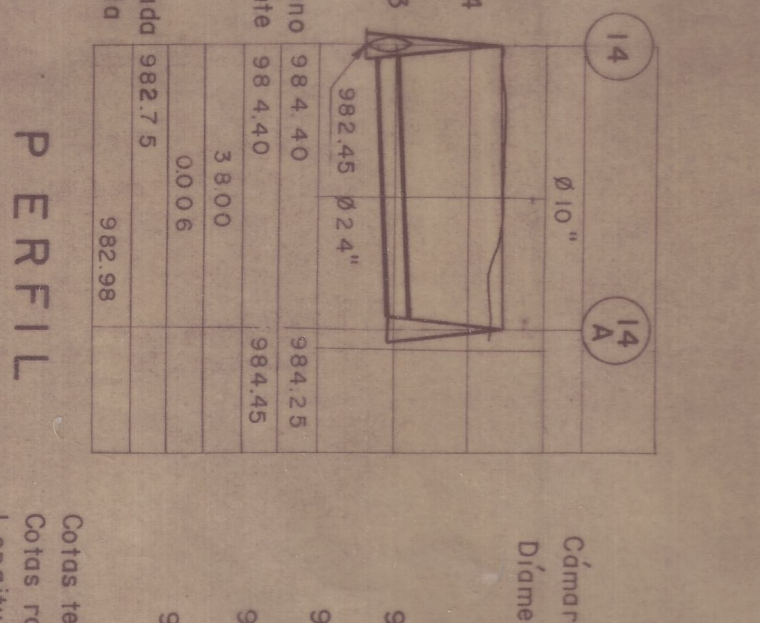
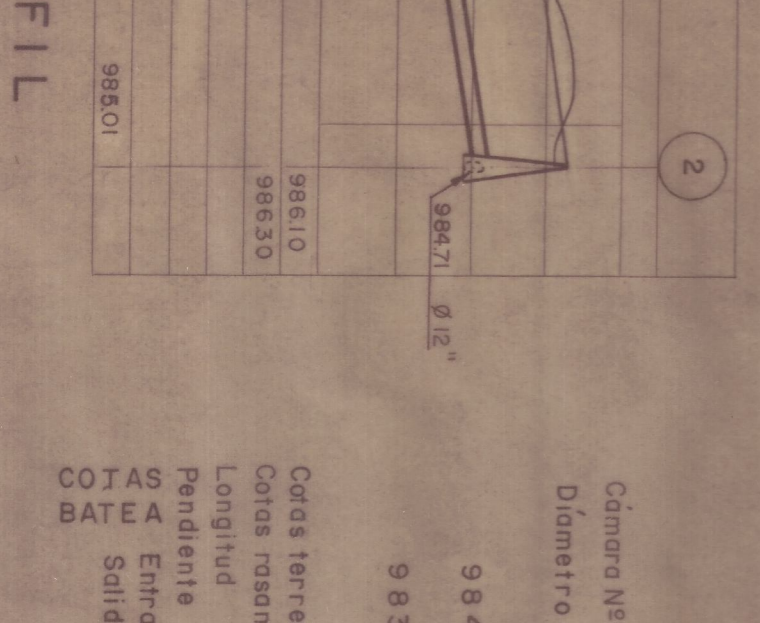
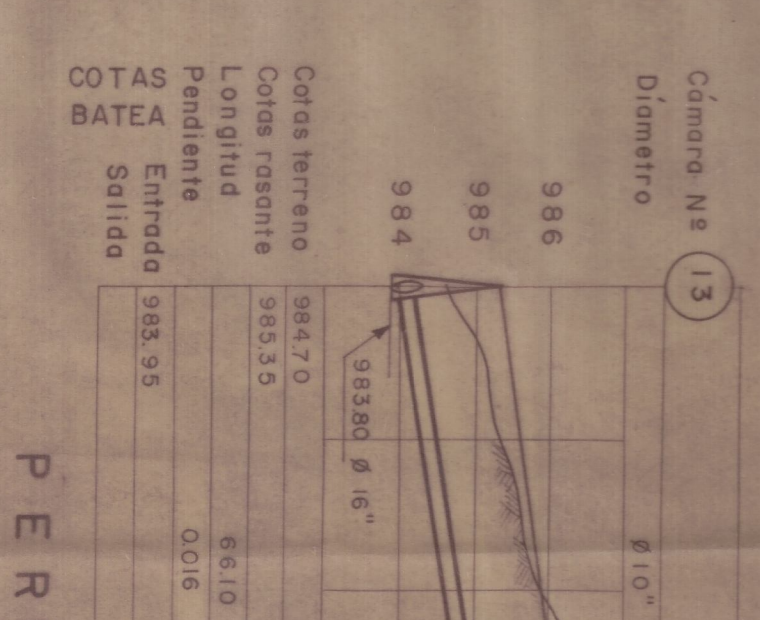
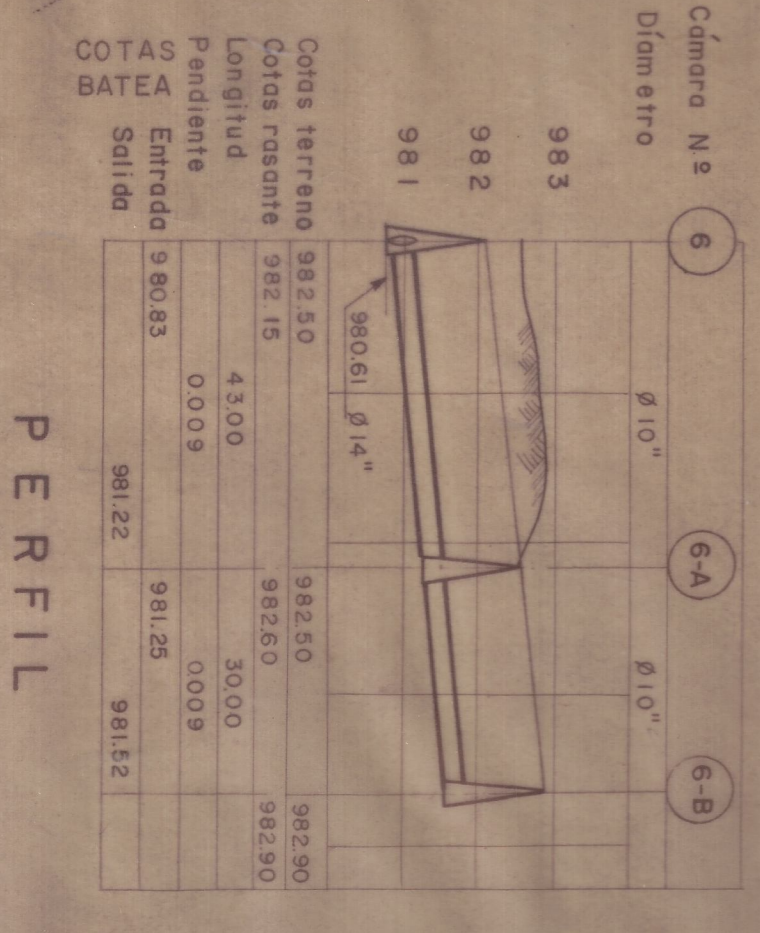
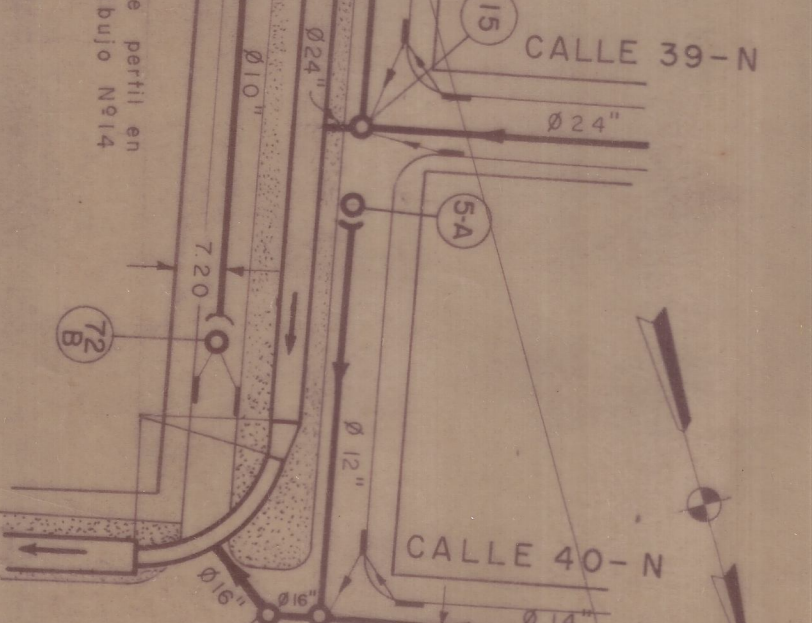
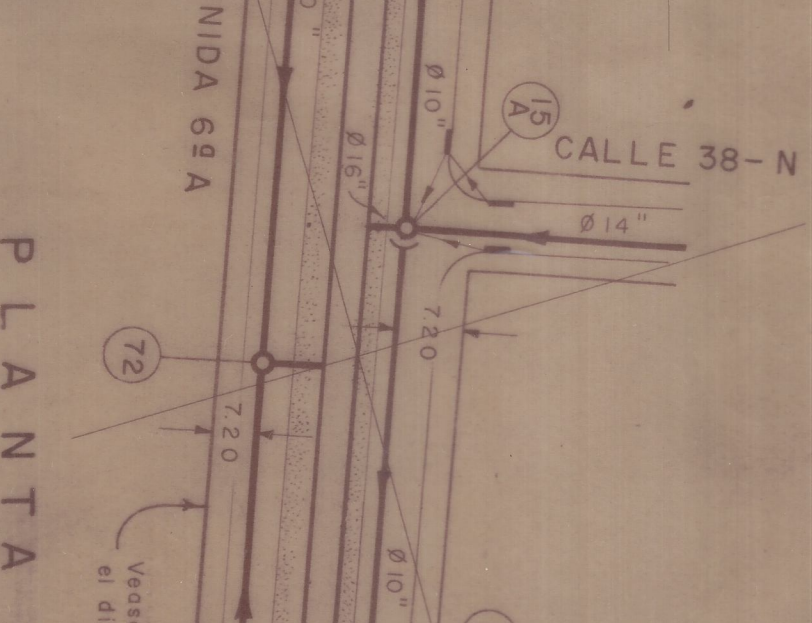
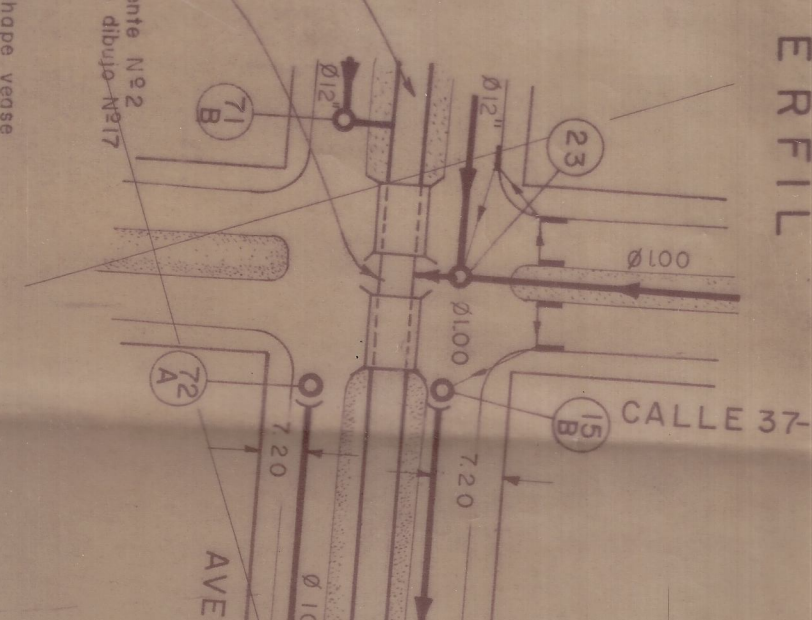
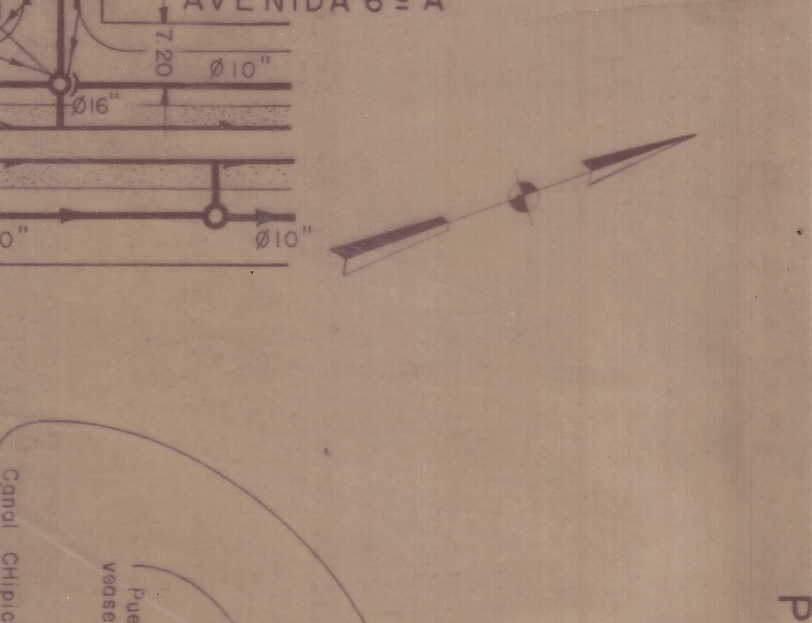
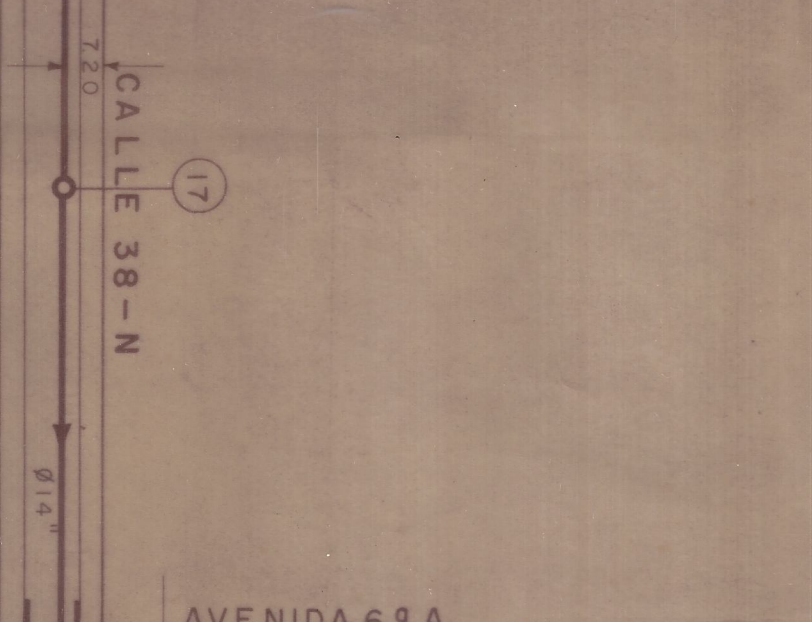
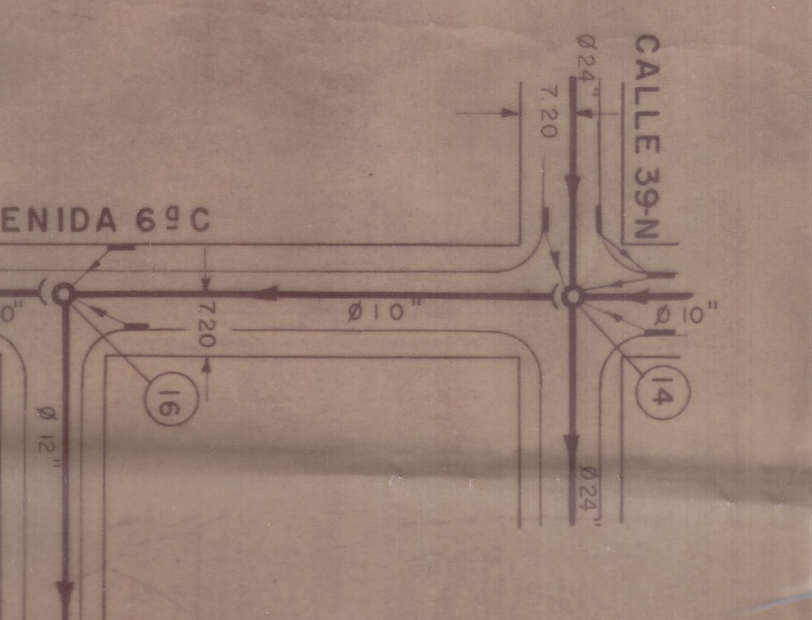
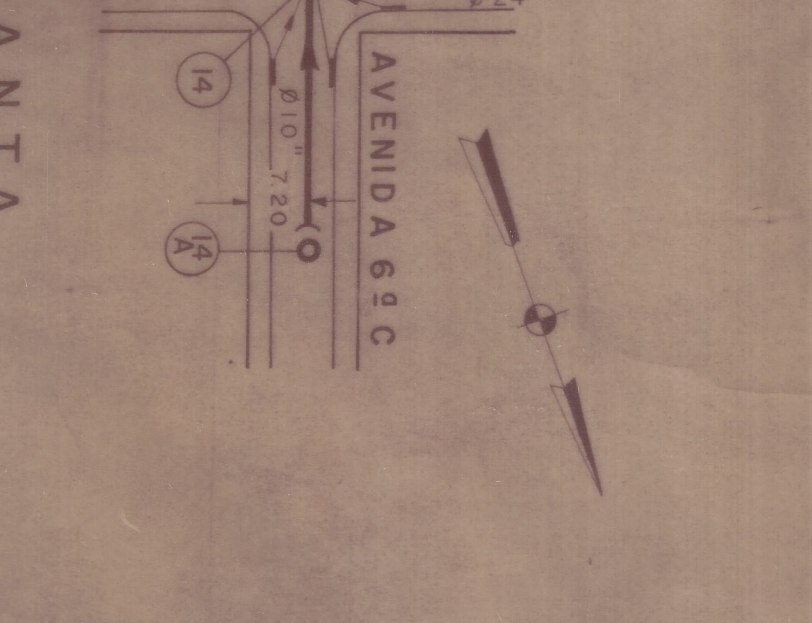
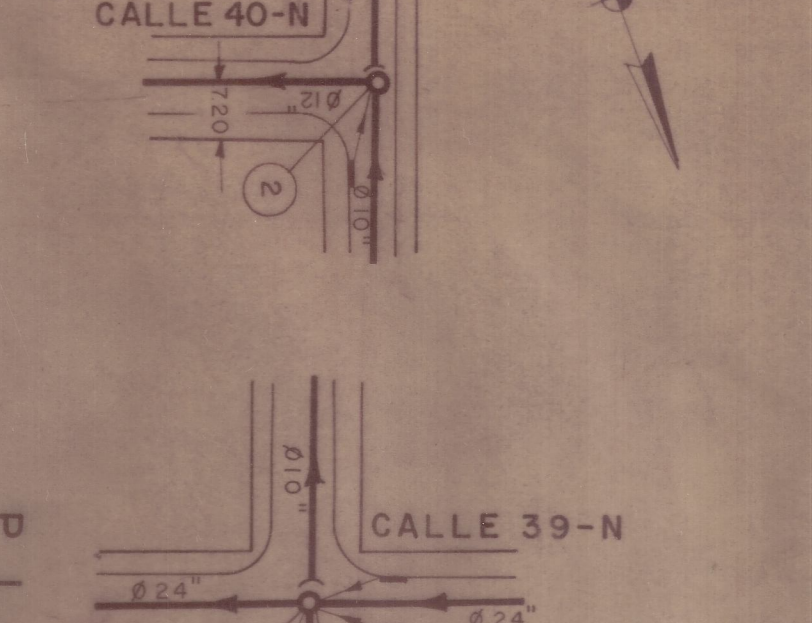
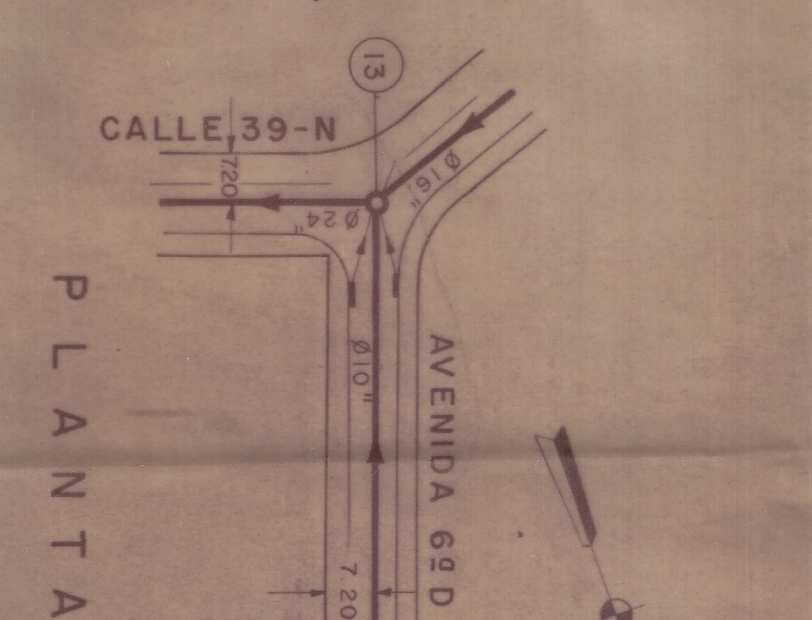
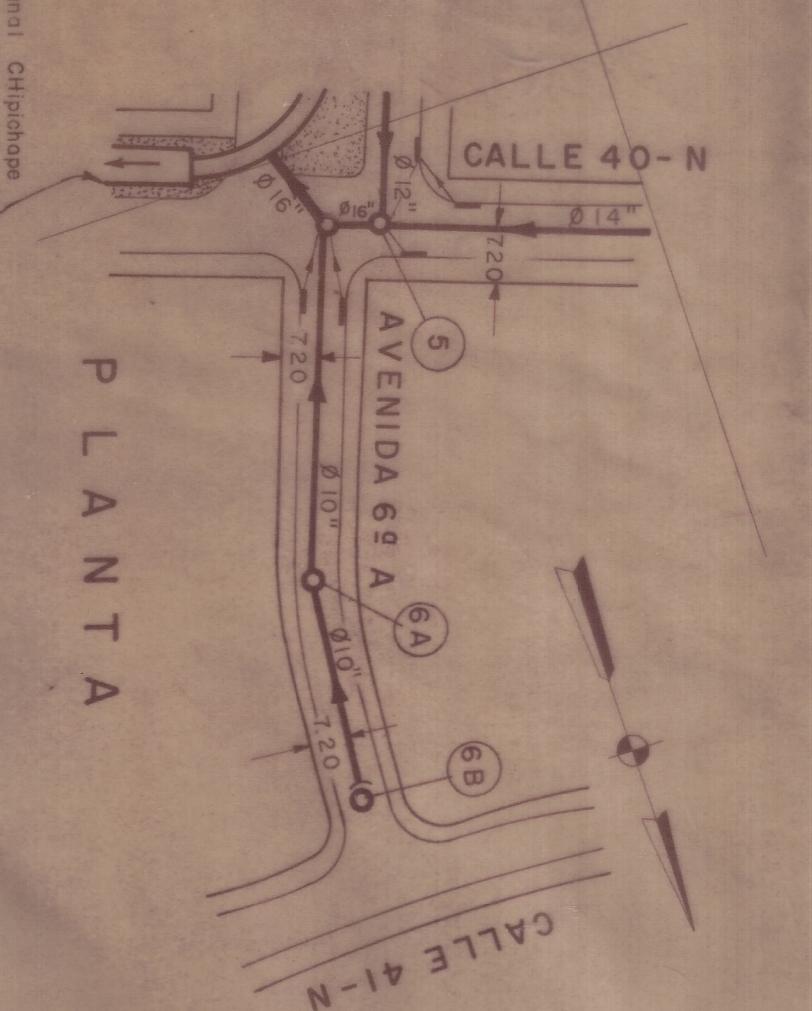
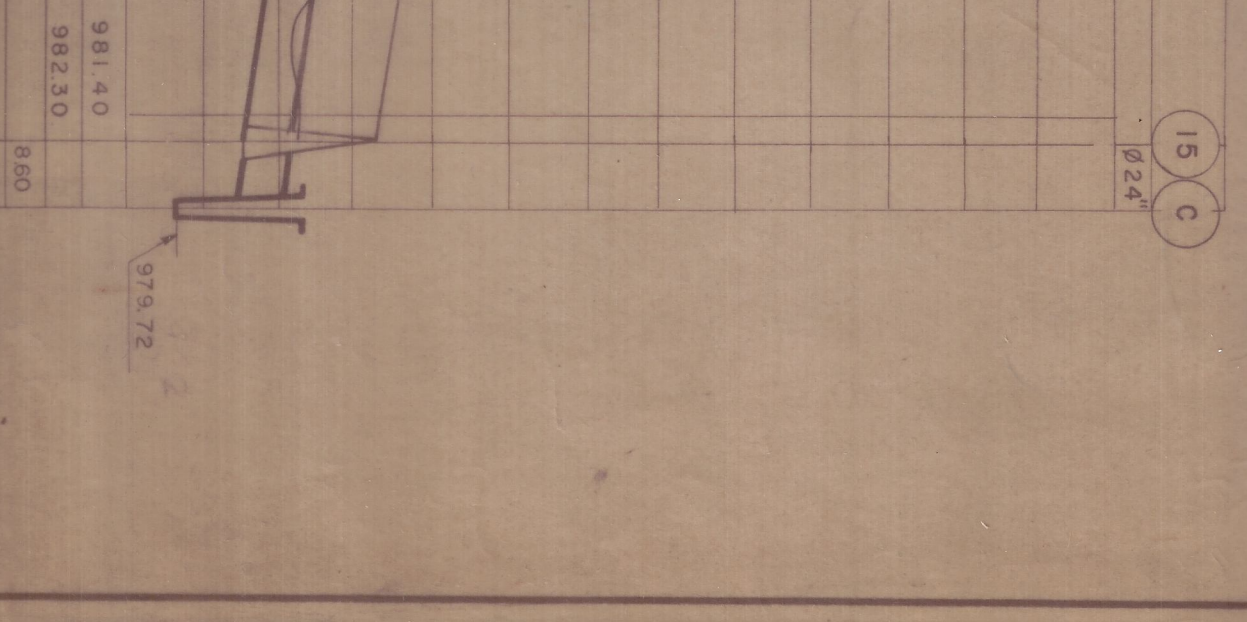
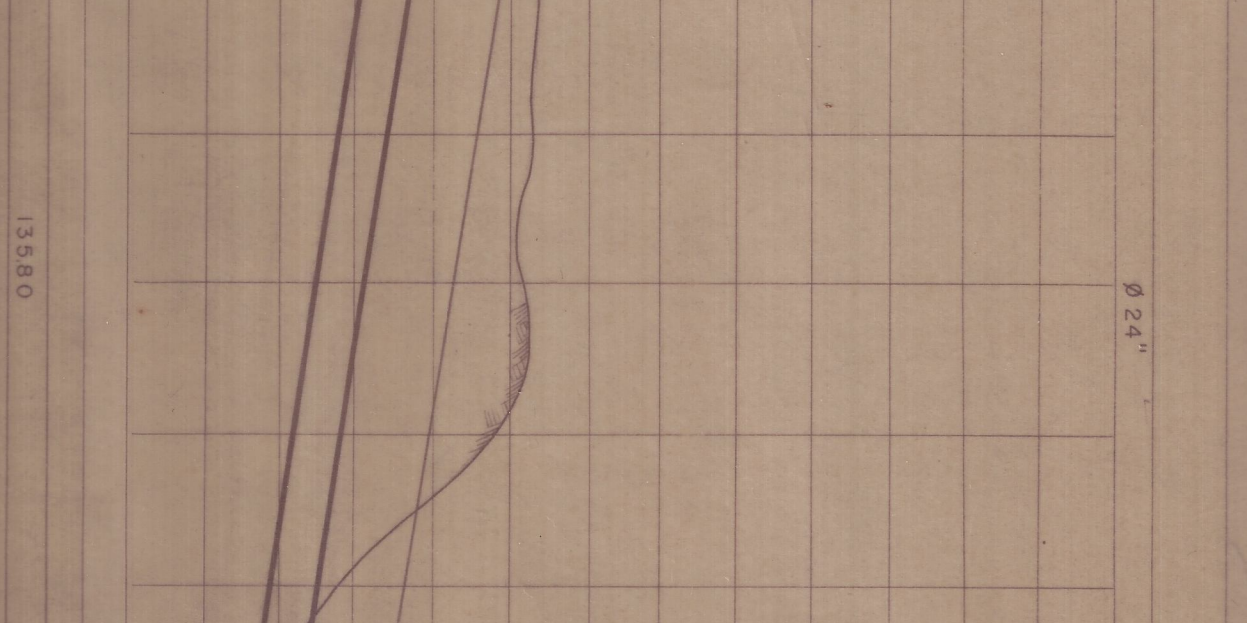
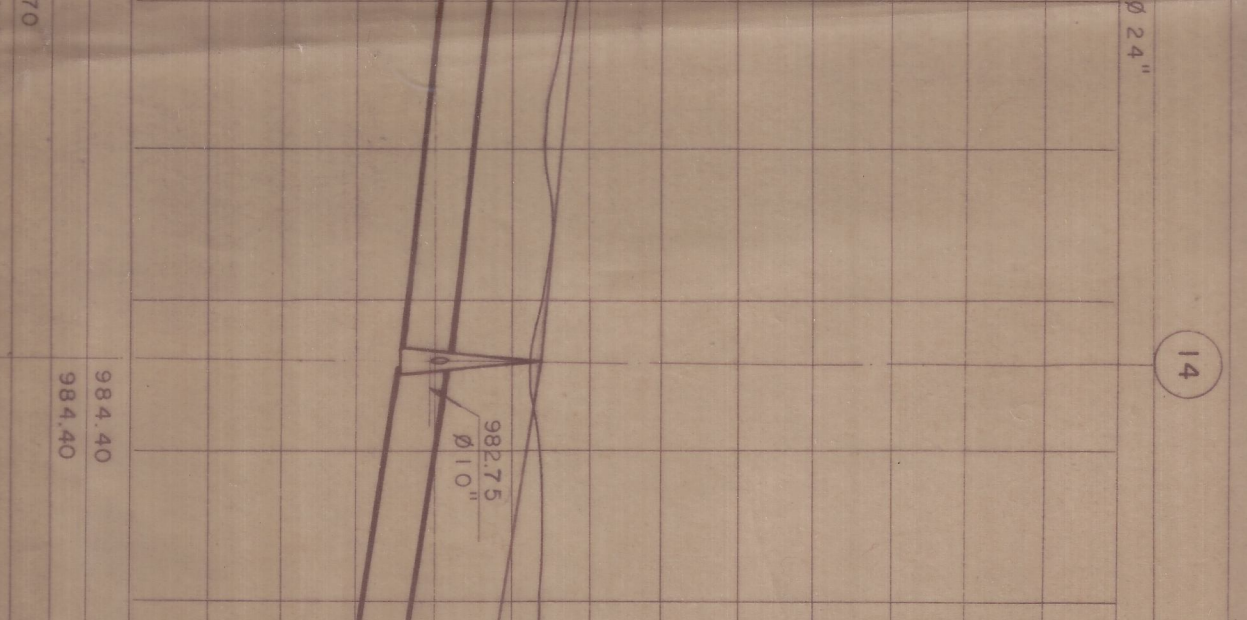
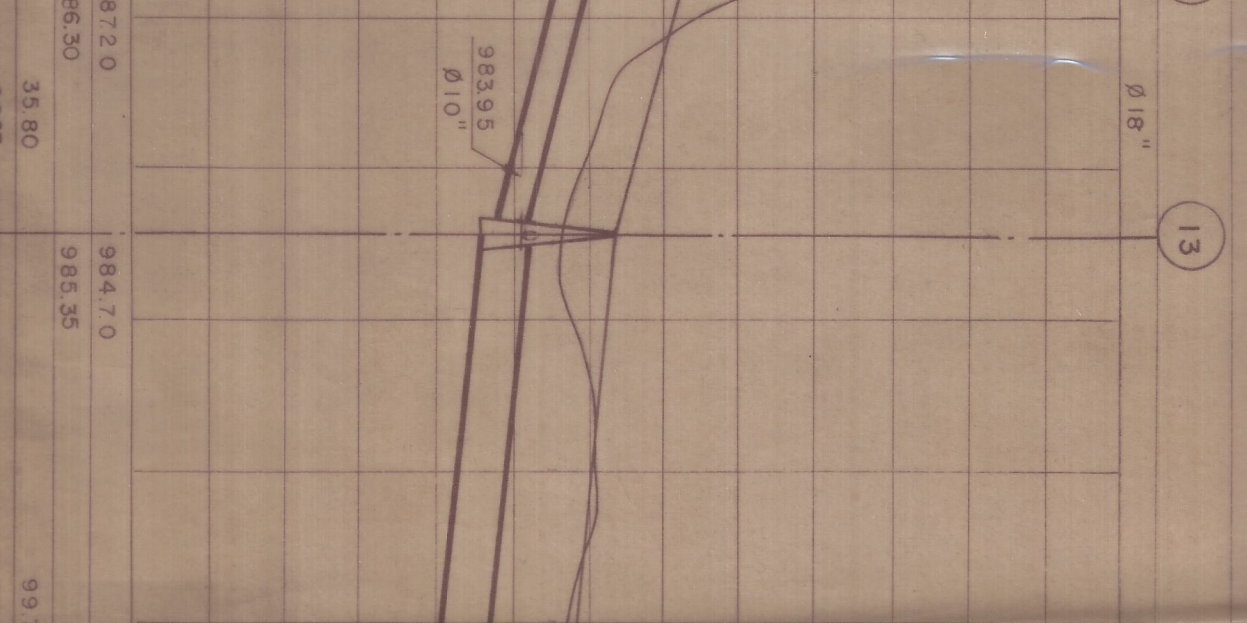
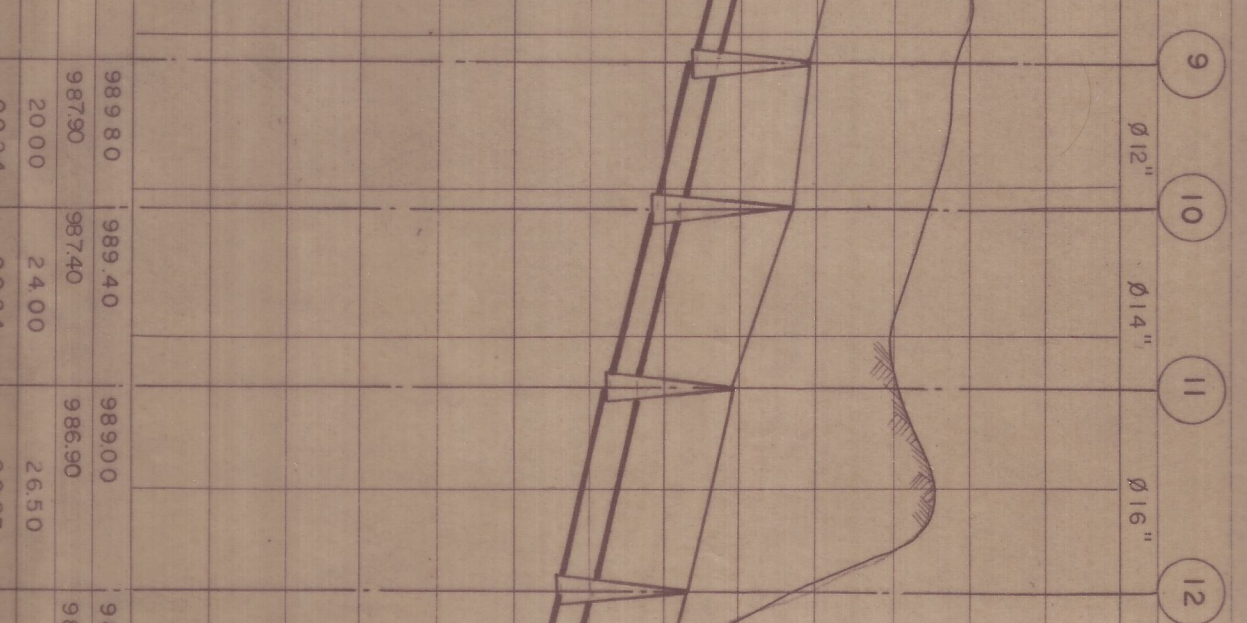
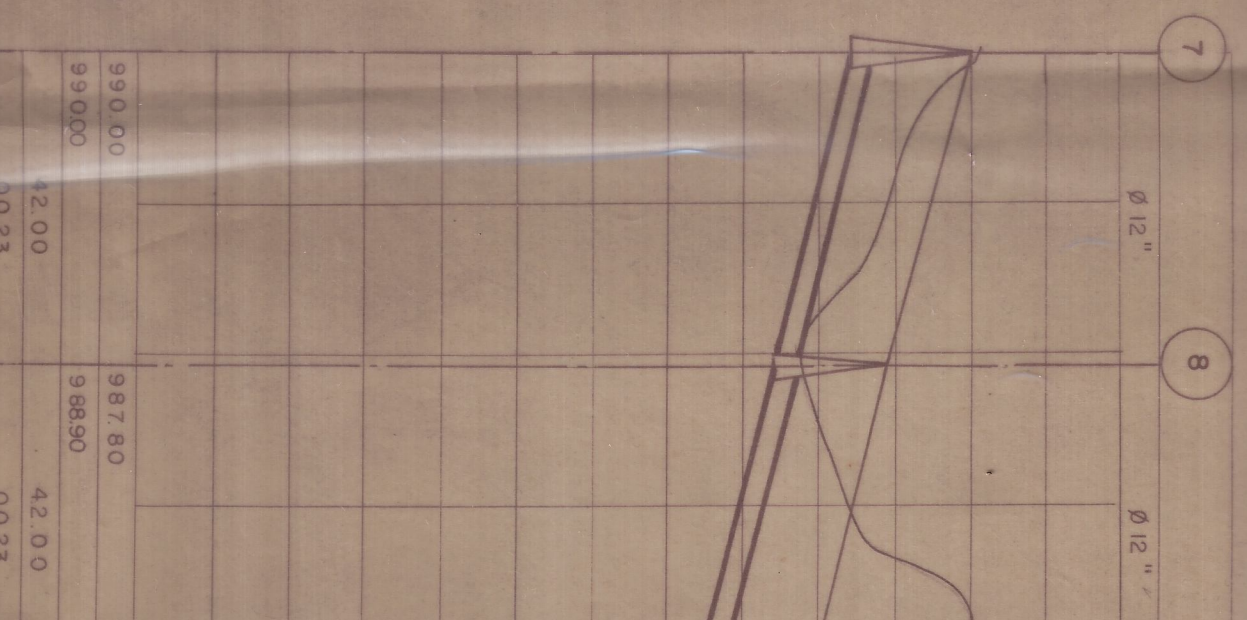
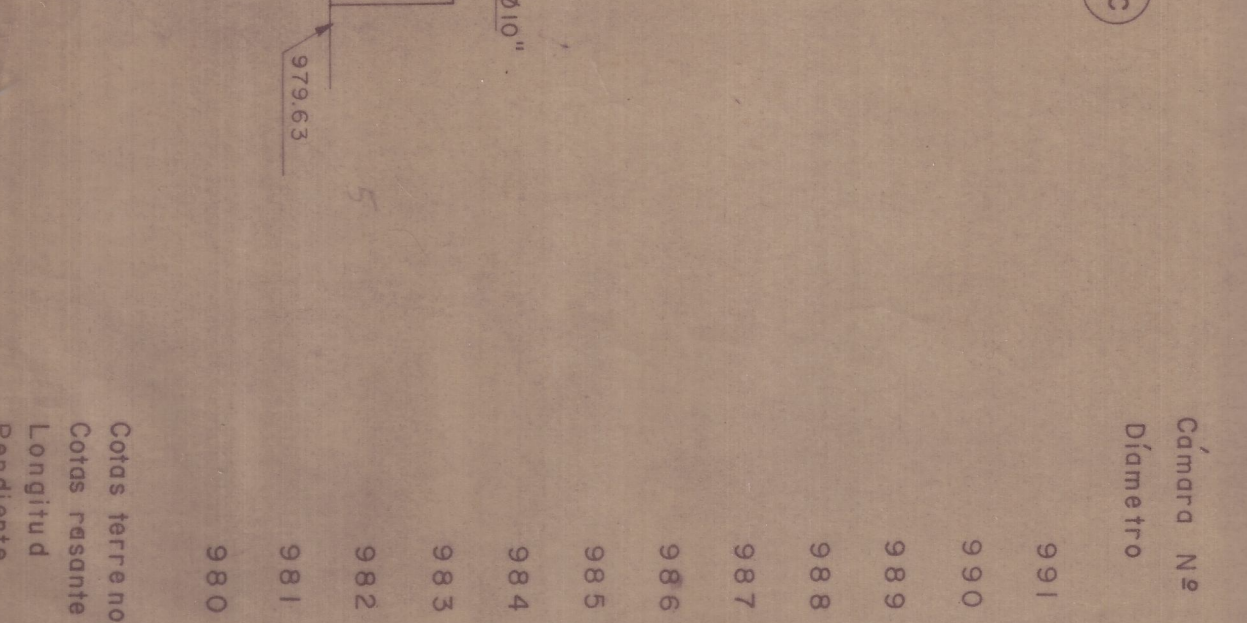
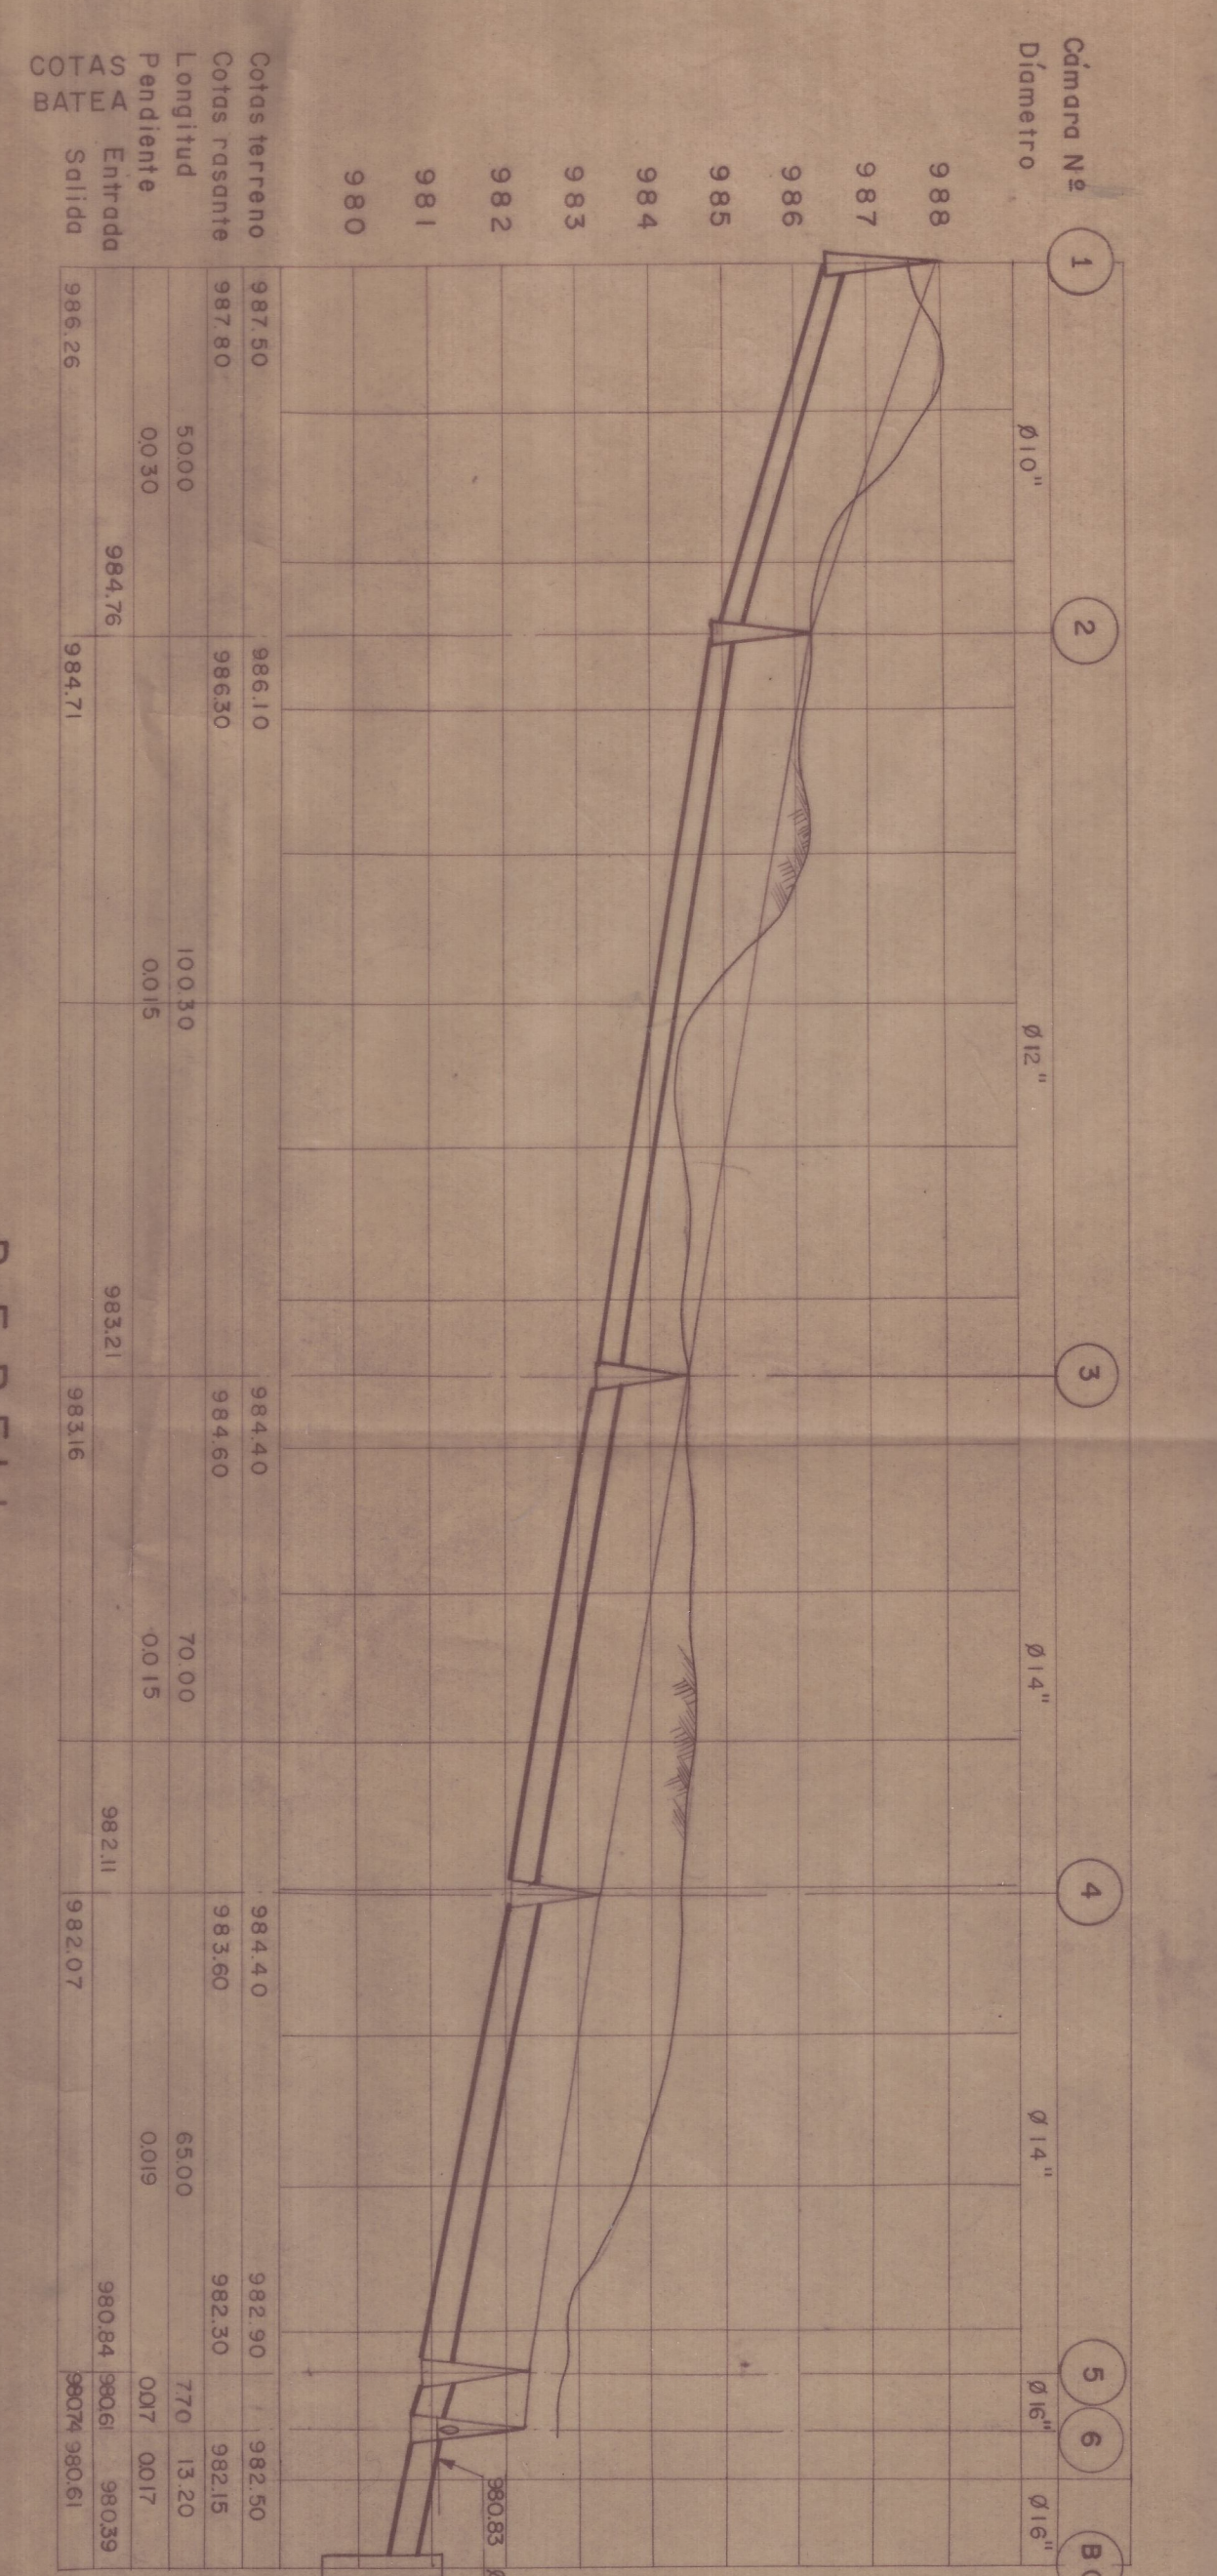
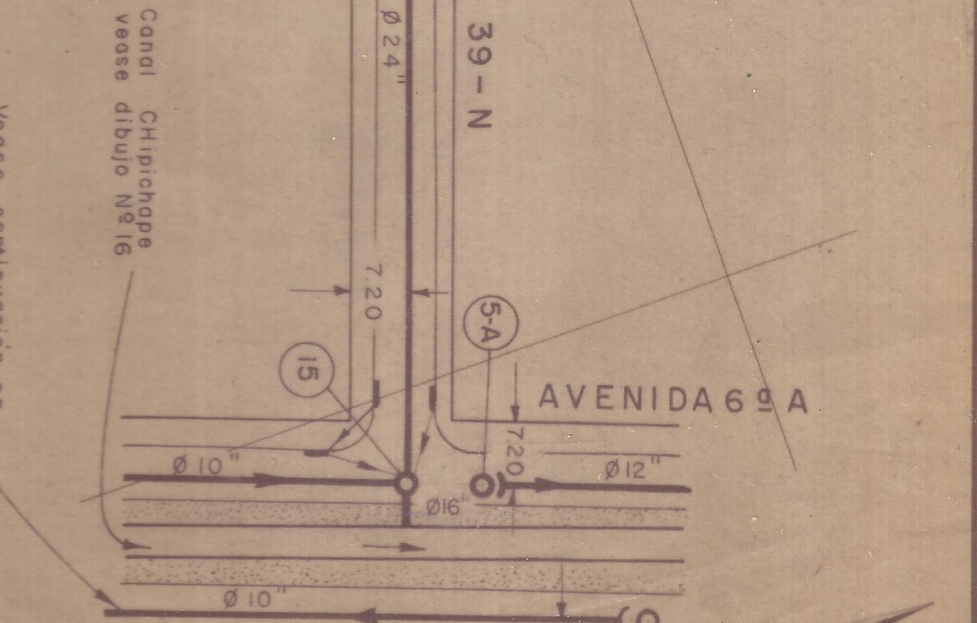
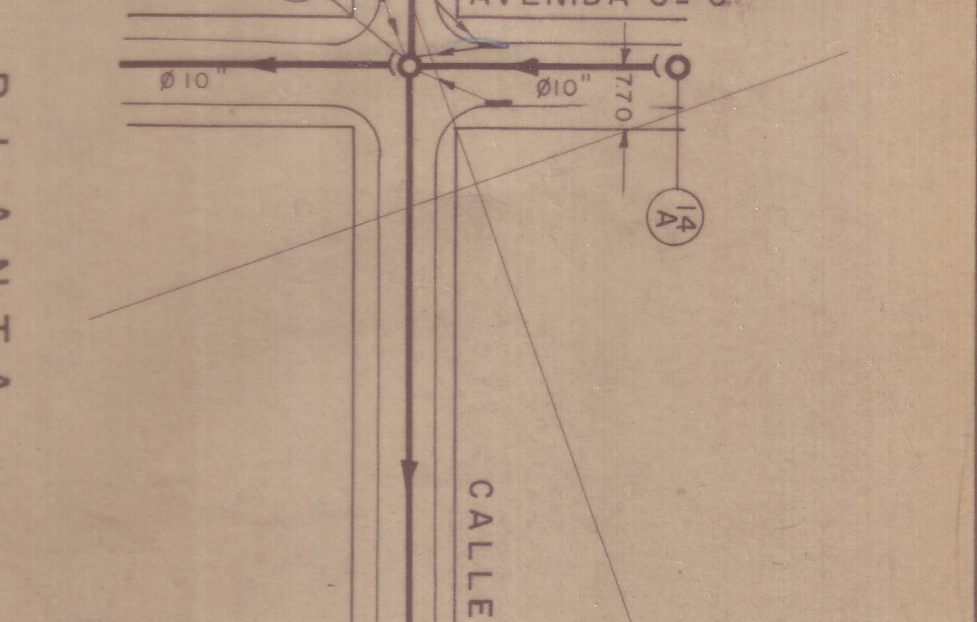
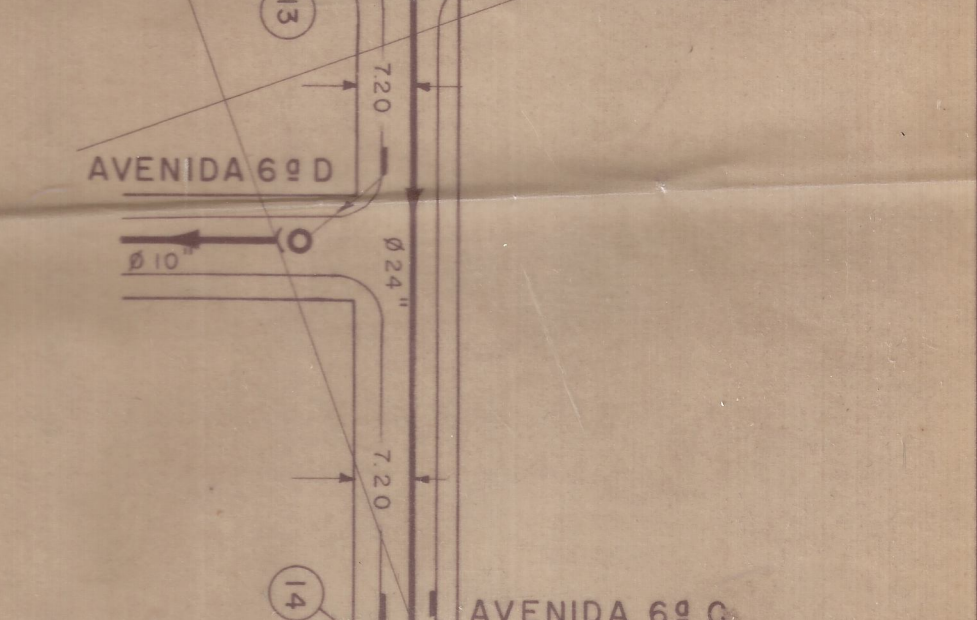
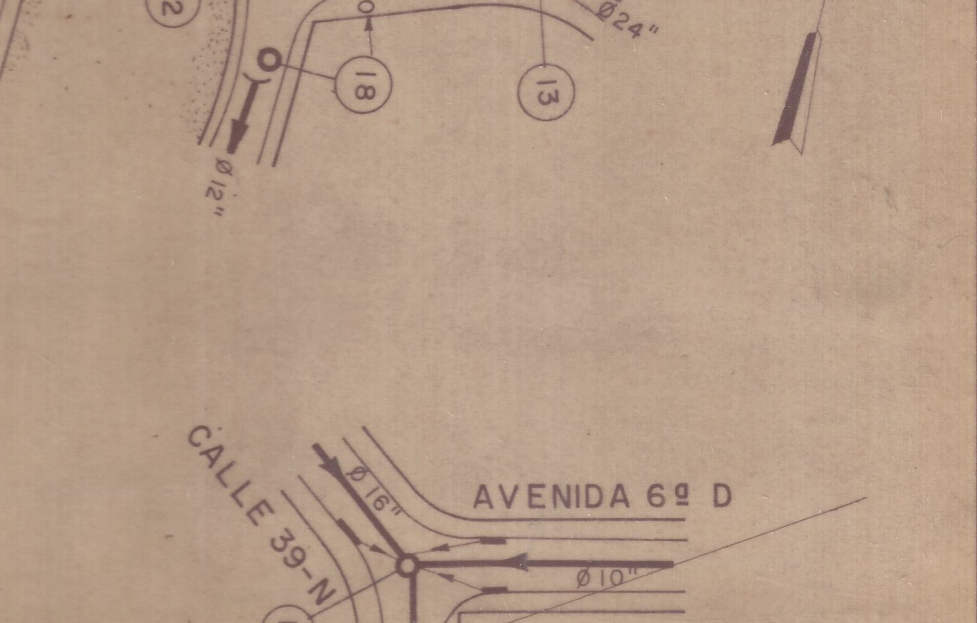
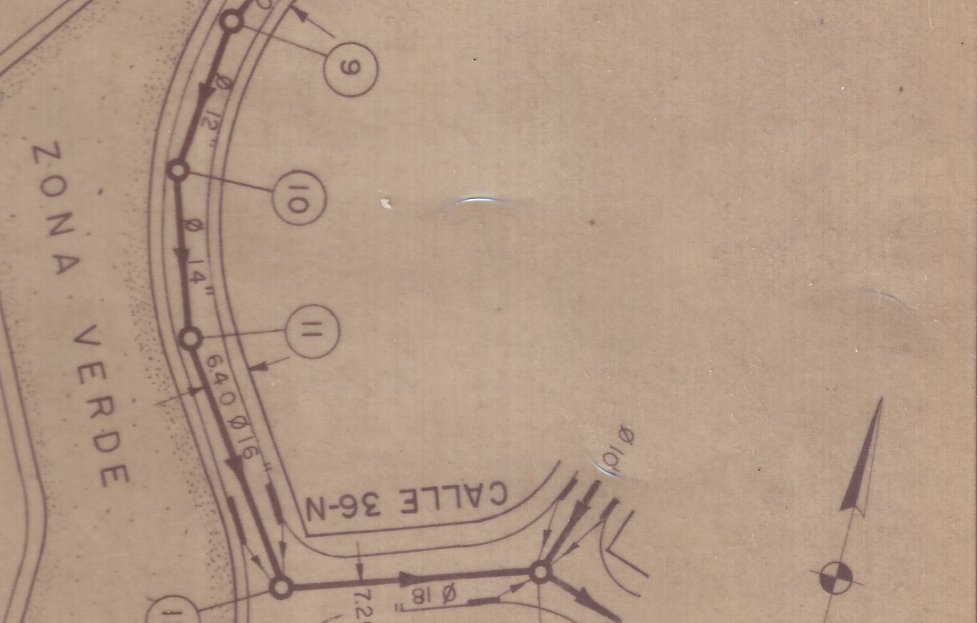
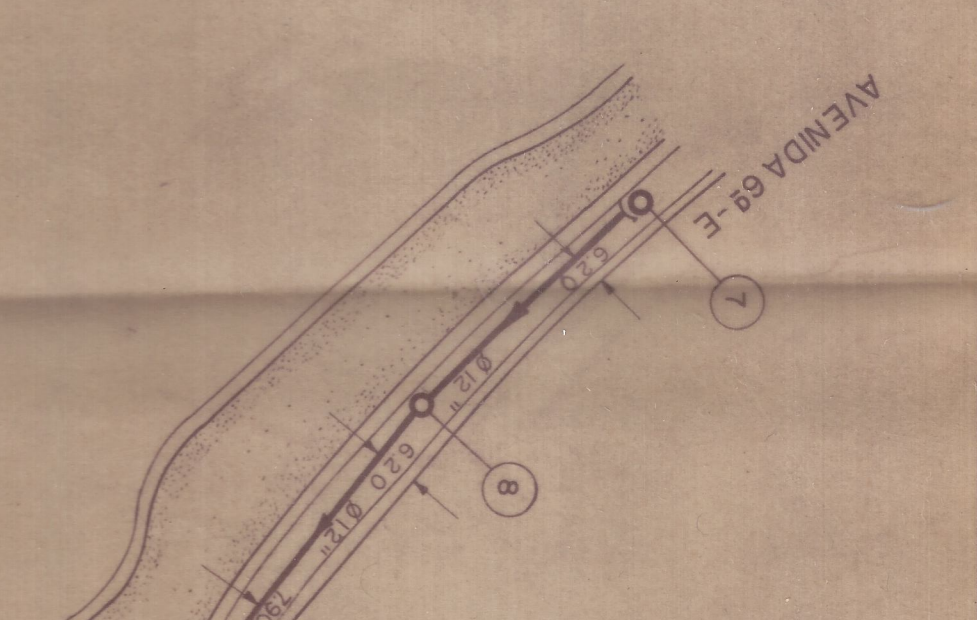


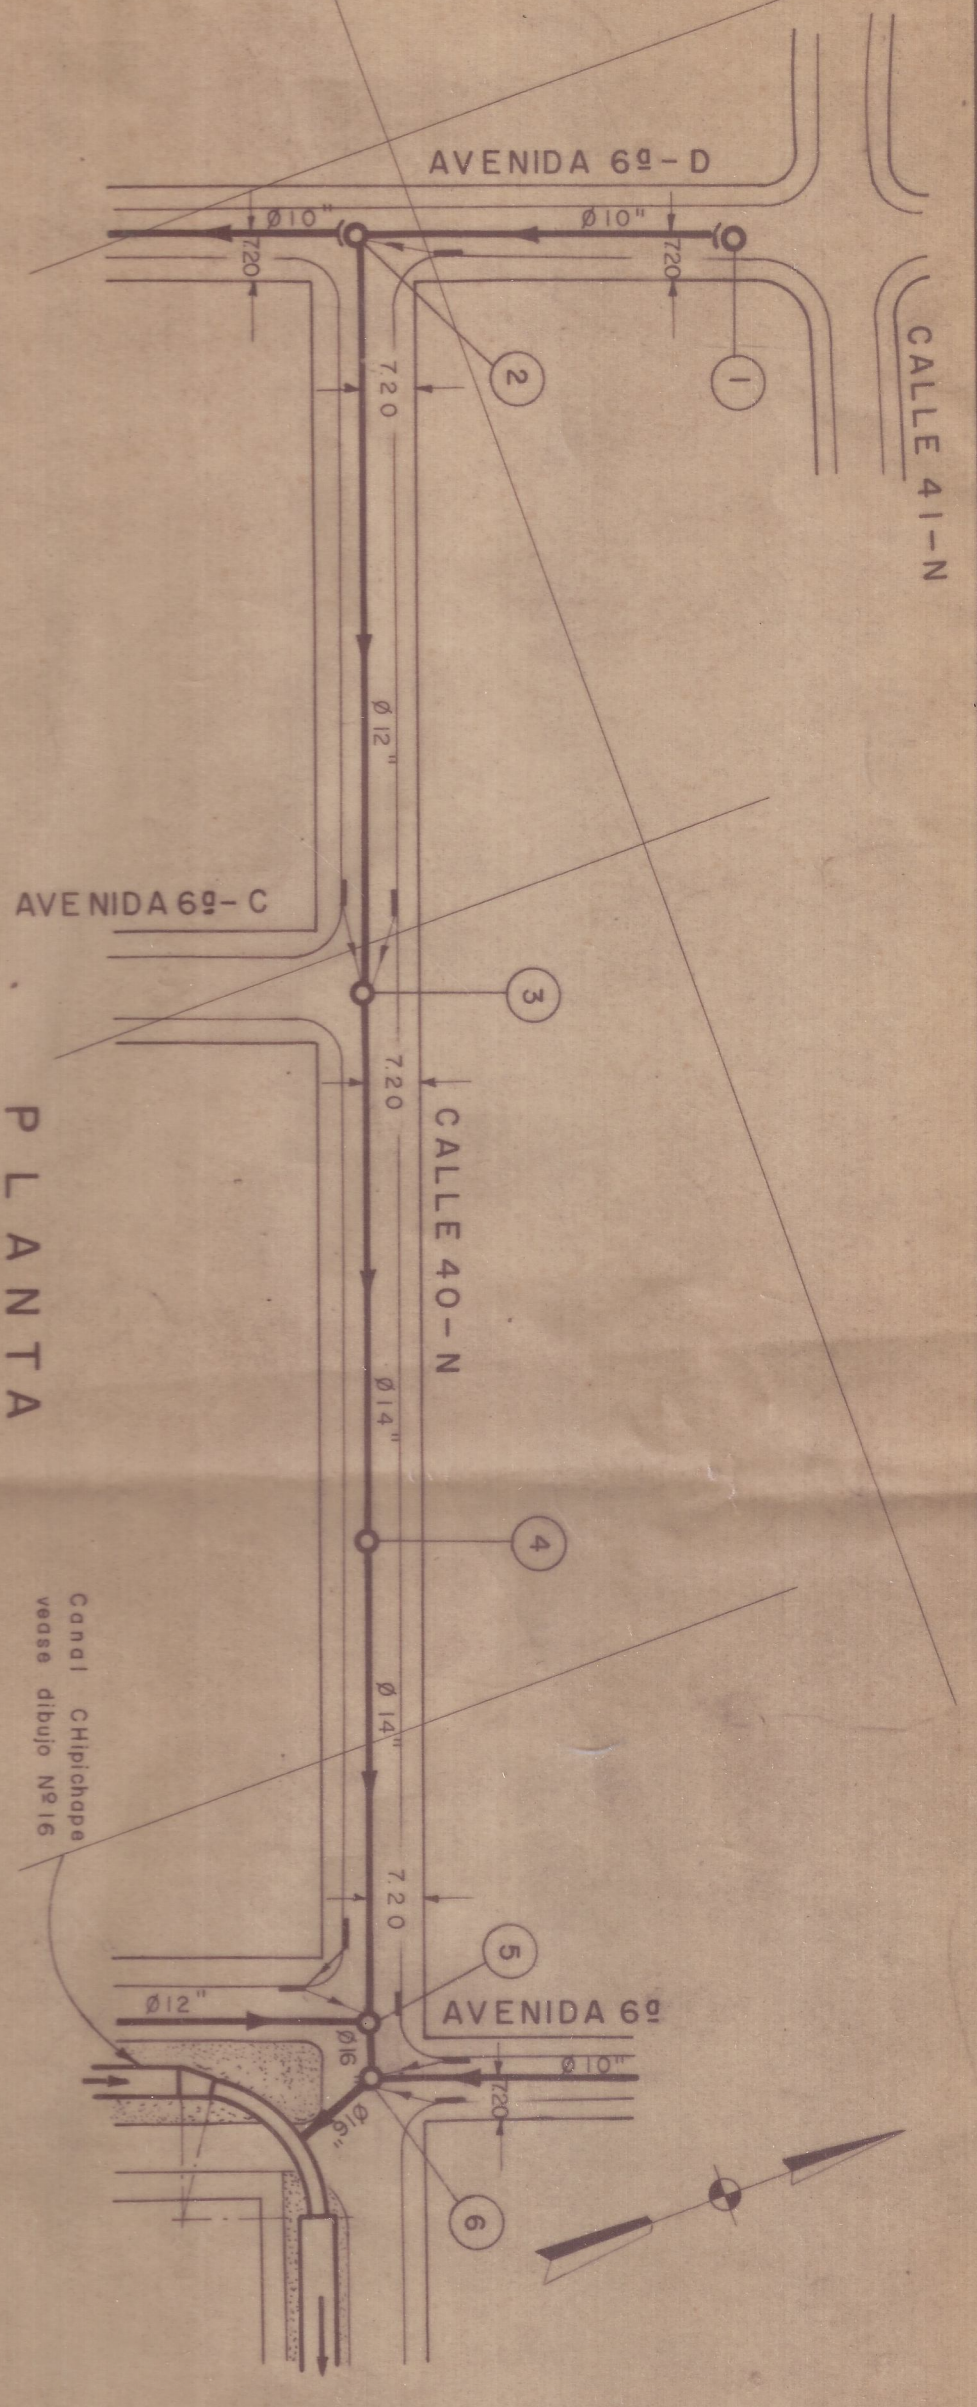

NOTAS:
1. La letra C fuera del círculo indica como de codo.
2. Ver las secciones transversales en el dibujo N°10.
3. Ver detalles misceláneos en el dibujo N°10.

URBANIZACION CHIPICHAPE

PROPIEDAD DE LOS FERROCARRILES NACIONALES-DIVISION PACIFICO

HERNANDO GONZALEZ HURTADO
INGENIERO CONSULTOR
CALLE VALLE

ALCANTARILLADO PLUVIAL PLANTAS Y PERFILES

ESCALAS: H=1:1000, V=1:100

EMPRESAS MUNICIPALES DE CALI
ALCANTARILLADO
Aprobado

Revisado
CALI de 1969

Hoja del Plano de Cali N°	Observaciones:
Dibujo N° II	
Son Dibujos	
Archivo	