



AVENIDA 6ª NORTE

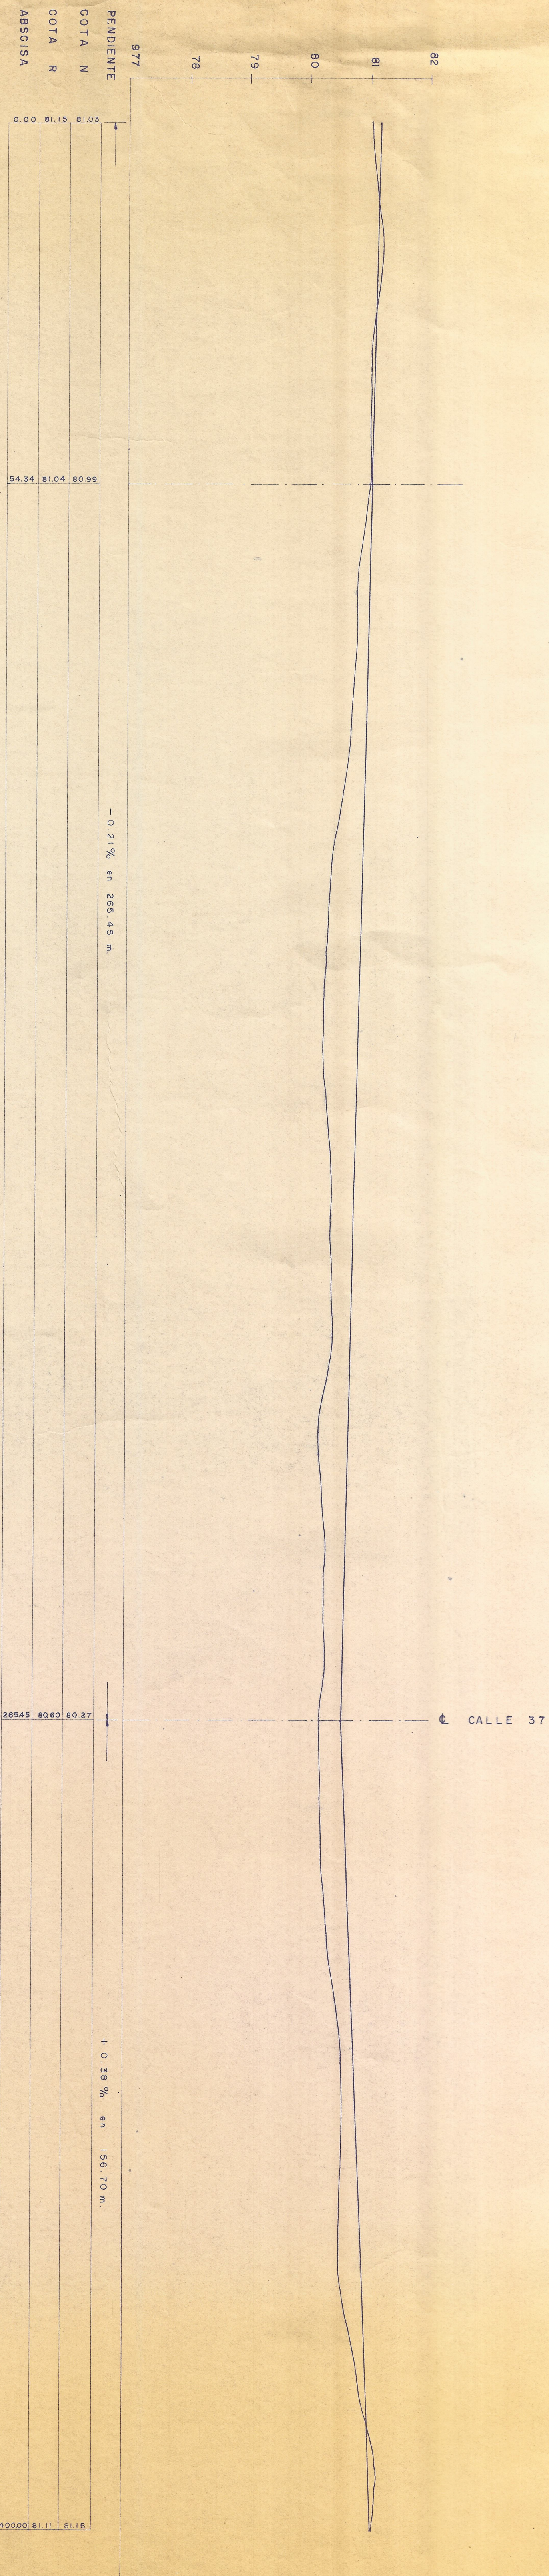

AVENIDA 6ª NORTE

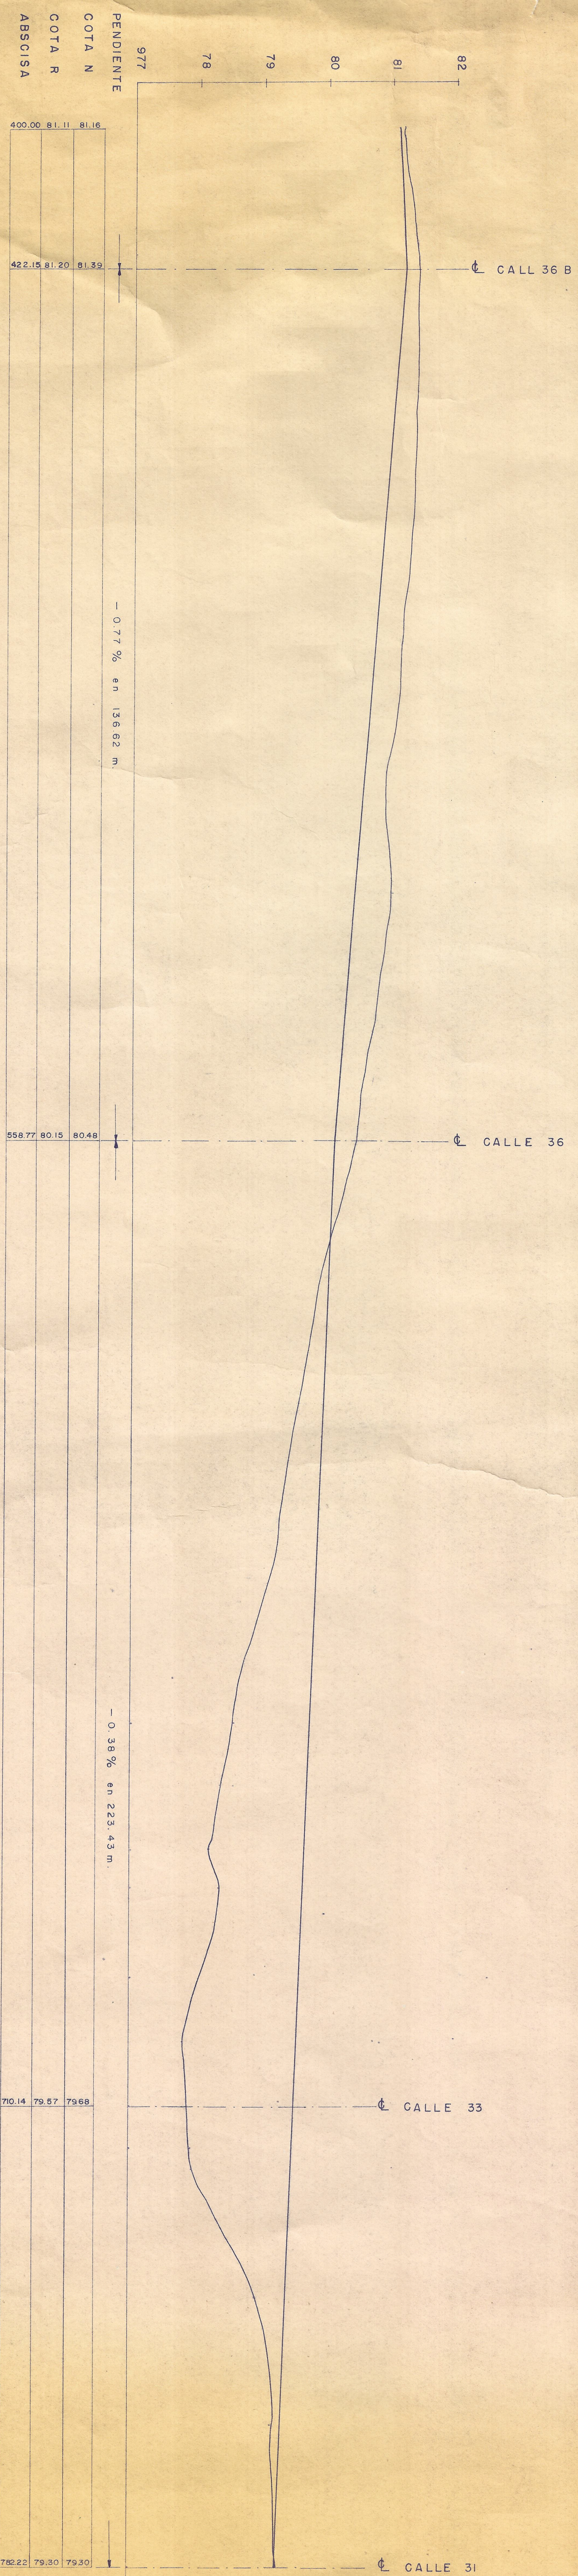

"URBANIZACION CHIPICHAPE"

PROPIEDAD DE LOS FERROCARRILES NACIONALES

PROYECTO: MARINO RAMIREZ B. — ARO.

ARMANDO CASTRO G. — ING.

DIBUJO: M.A.P.

PLANEAMIENTO

V: 1:50
H: 1:500

PLANEACION MUNICIPAL CALI

REVISADO _____ APROBADO _____

CALI, MAYO DE 1989

Dibujo No. 5
Son dibujos 13

ARCHIVO.

OBSERVACIONES:

[Handwritten signature]