
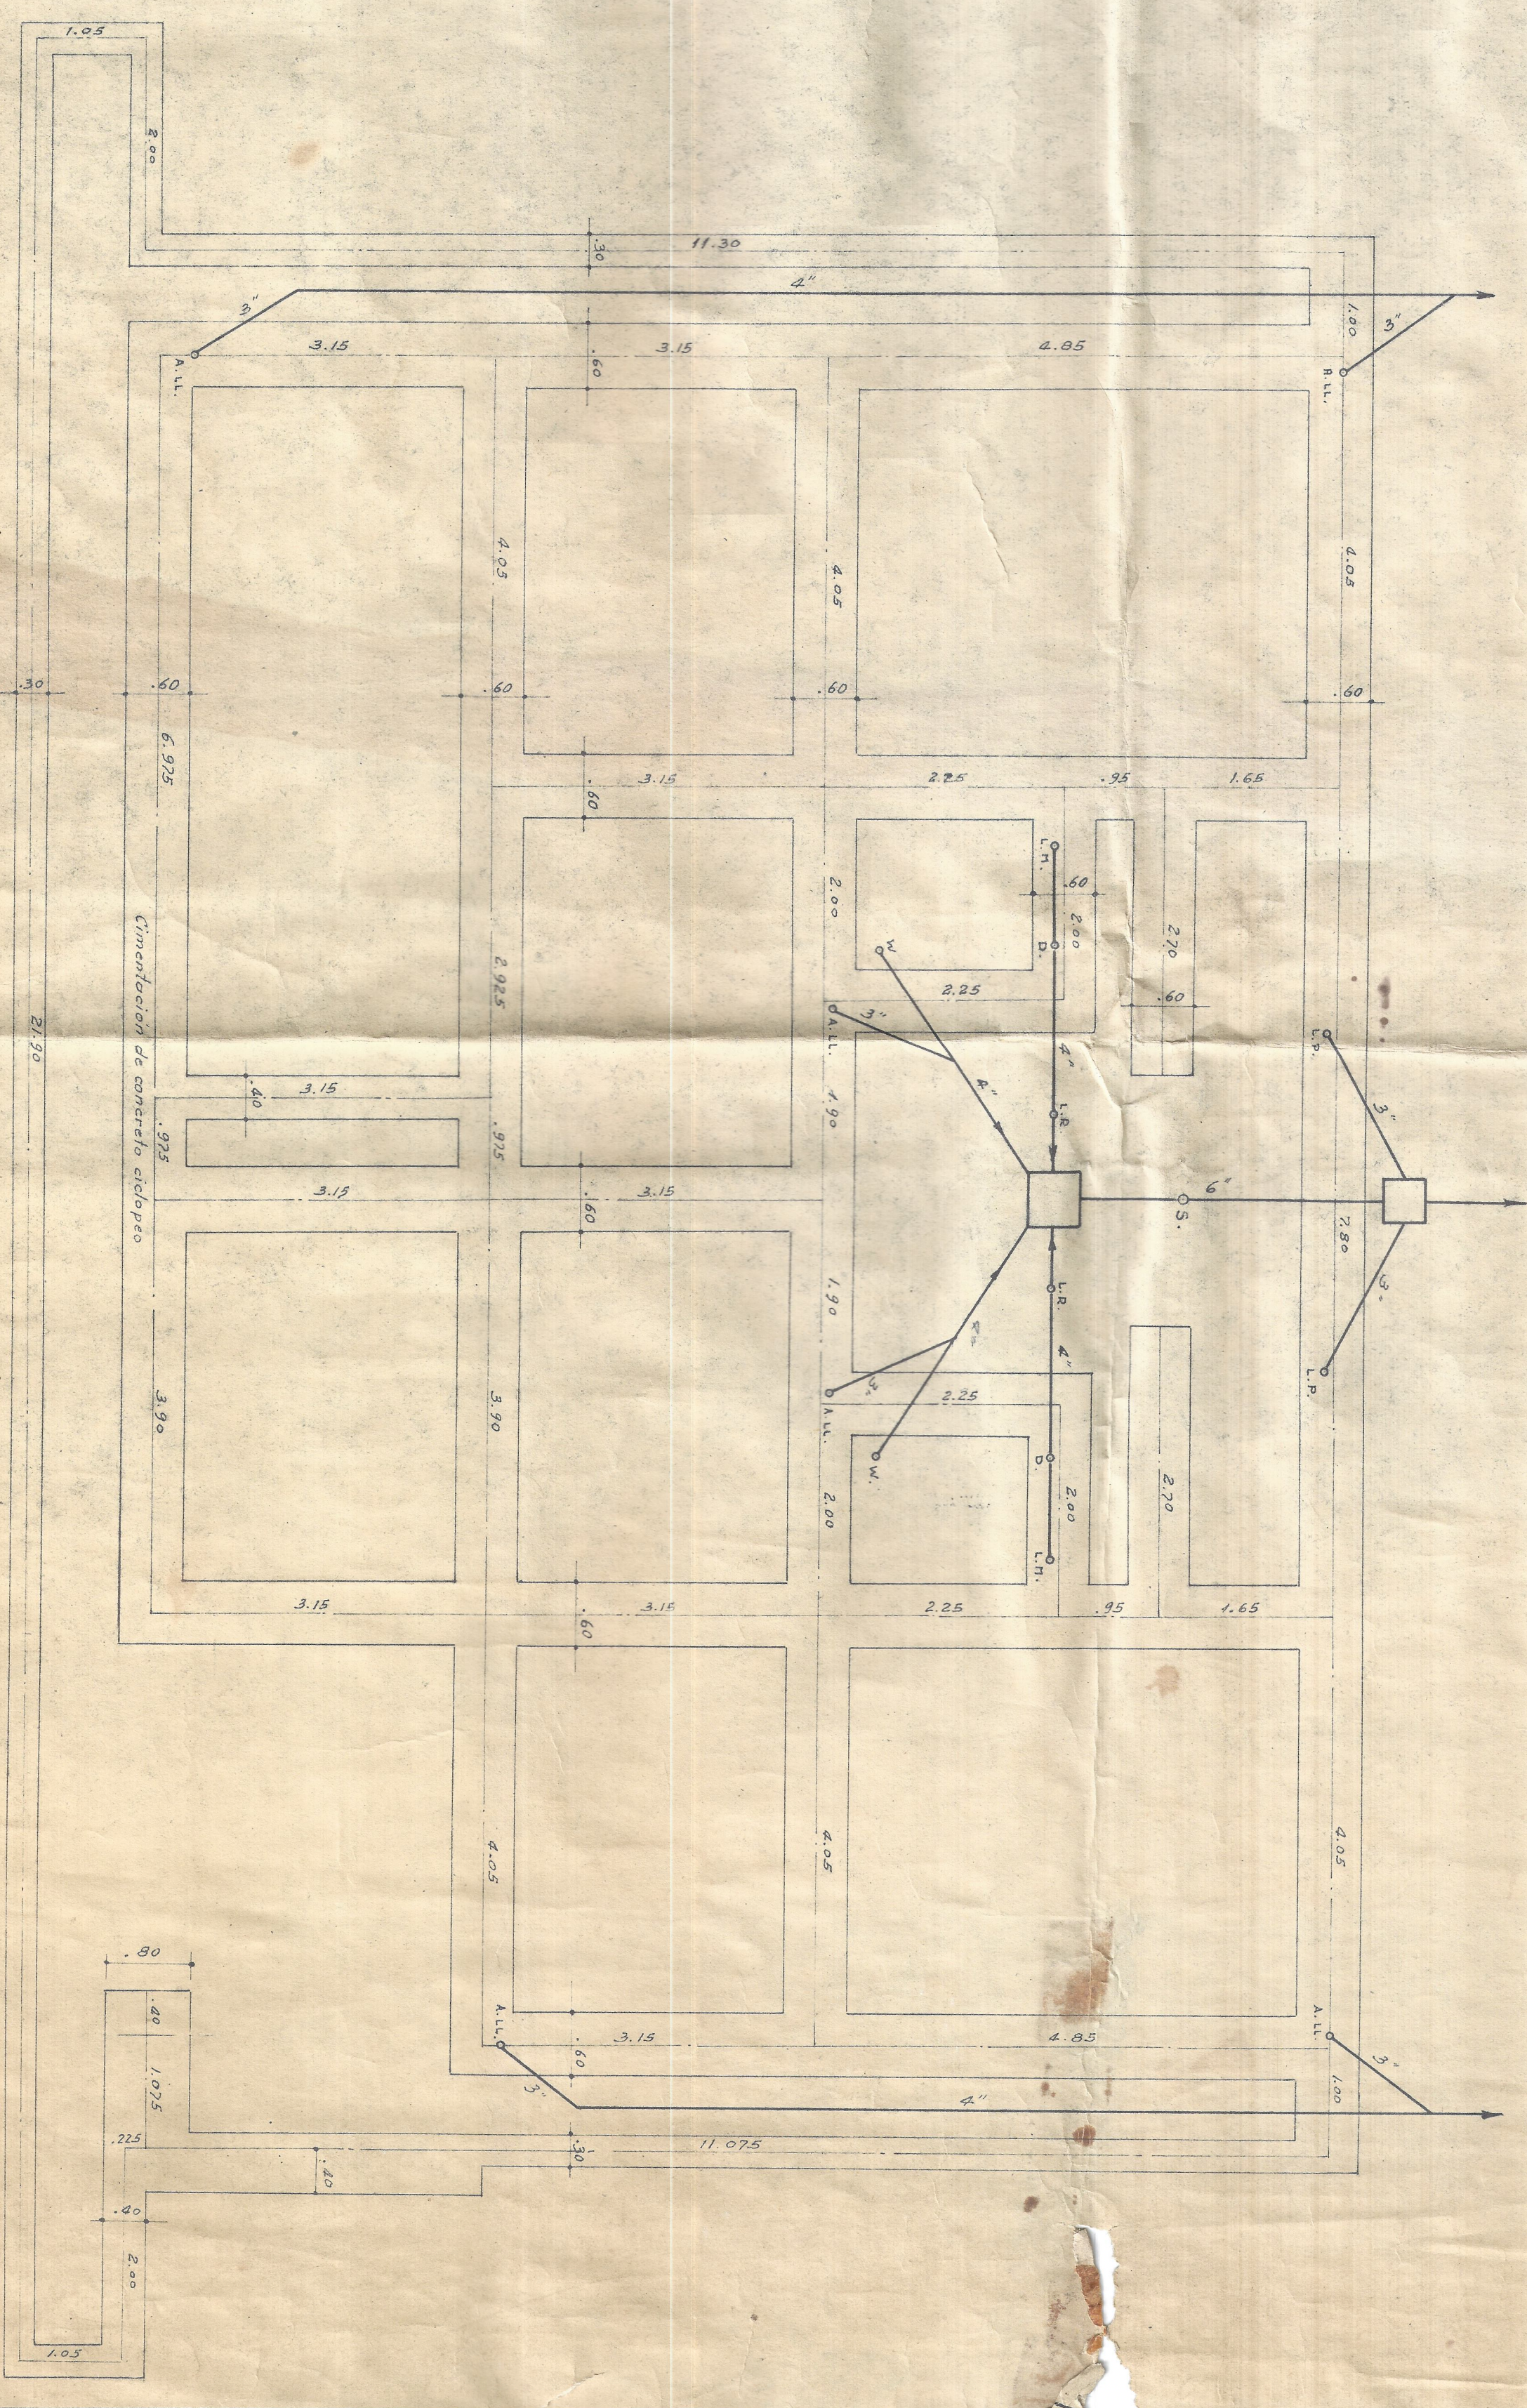
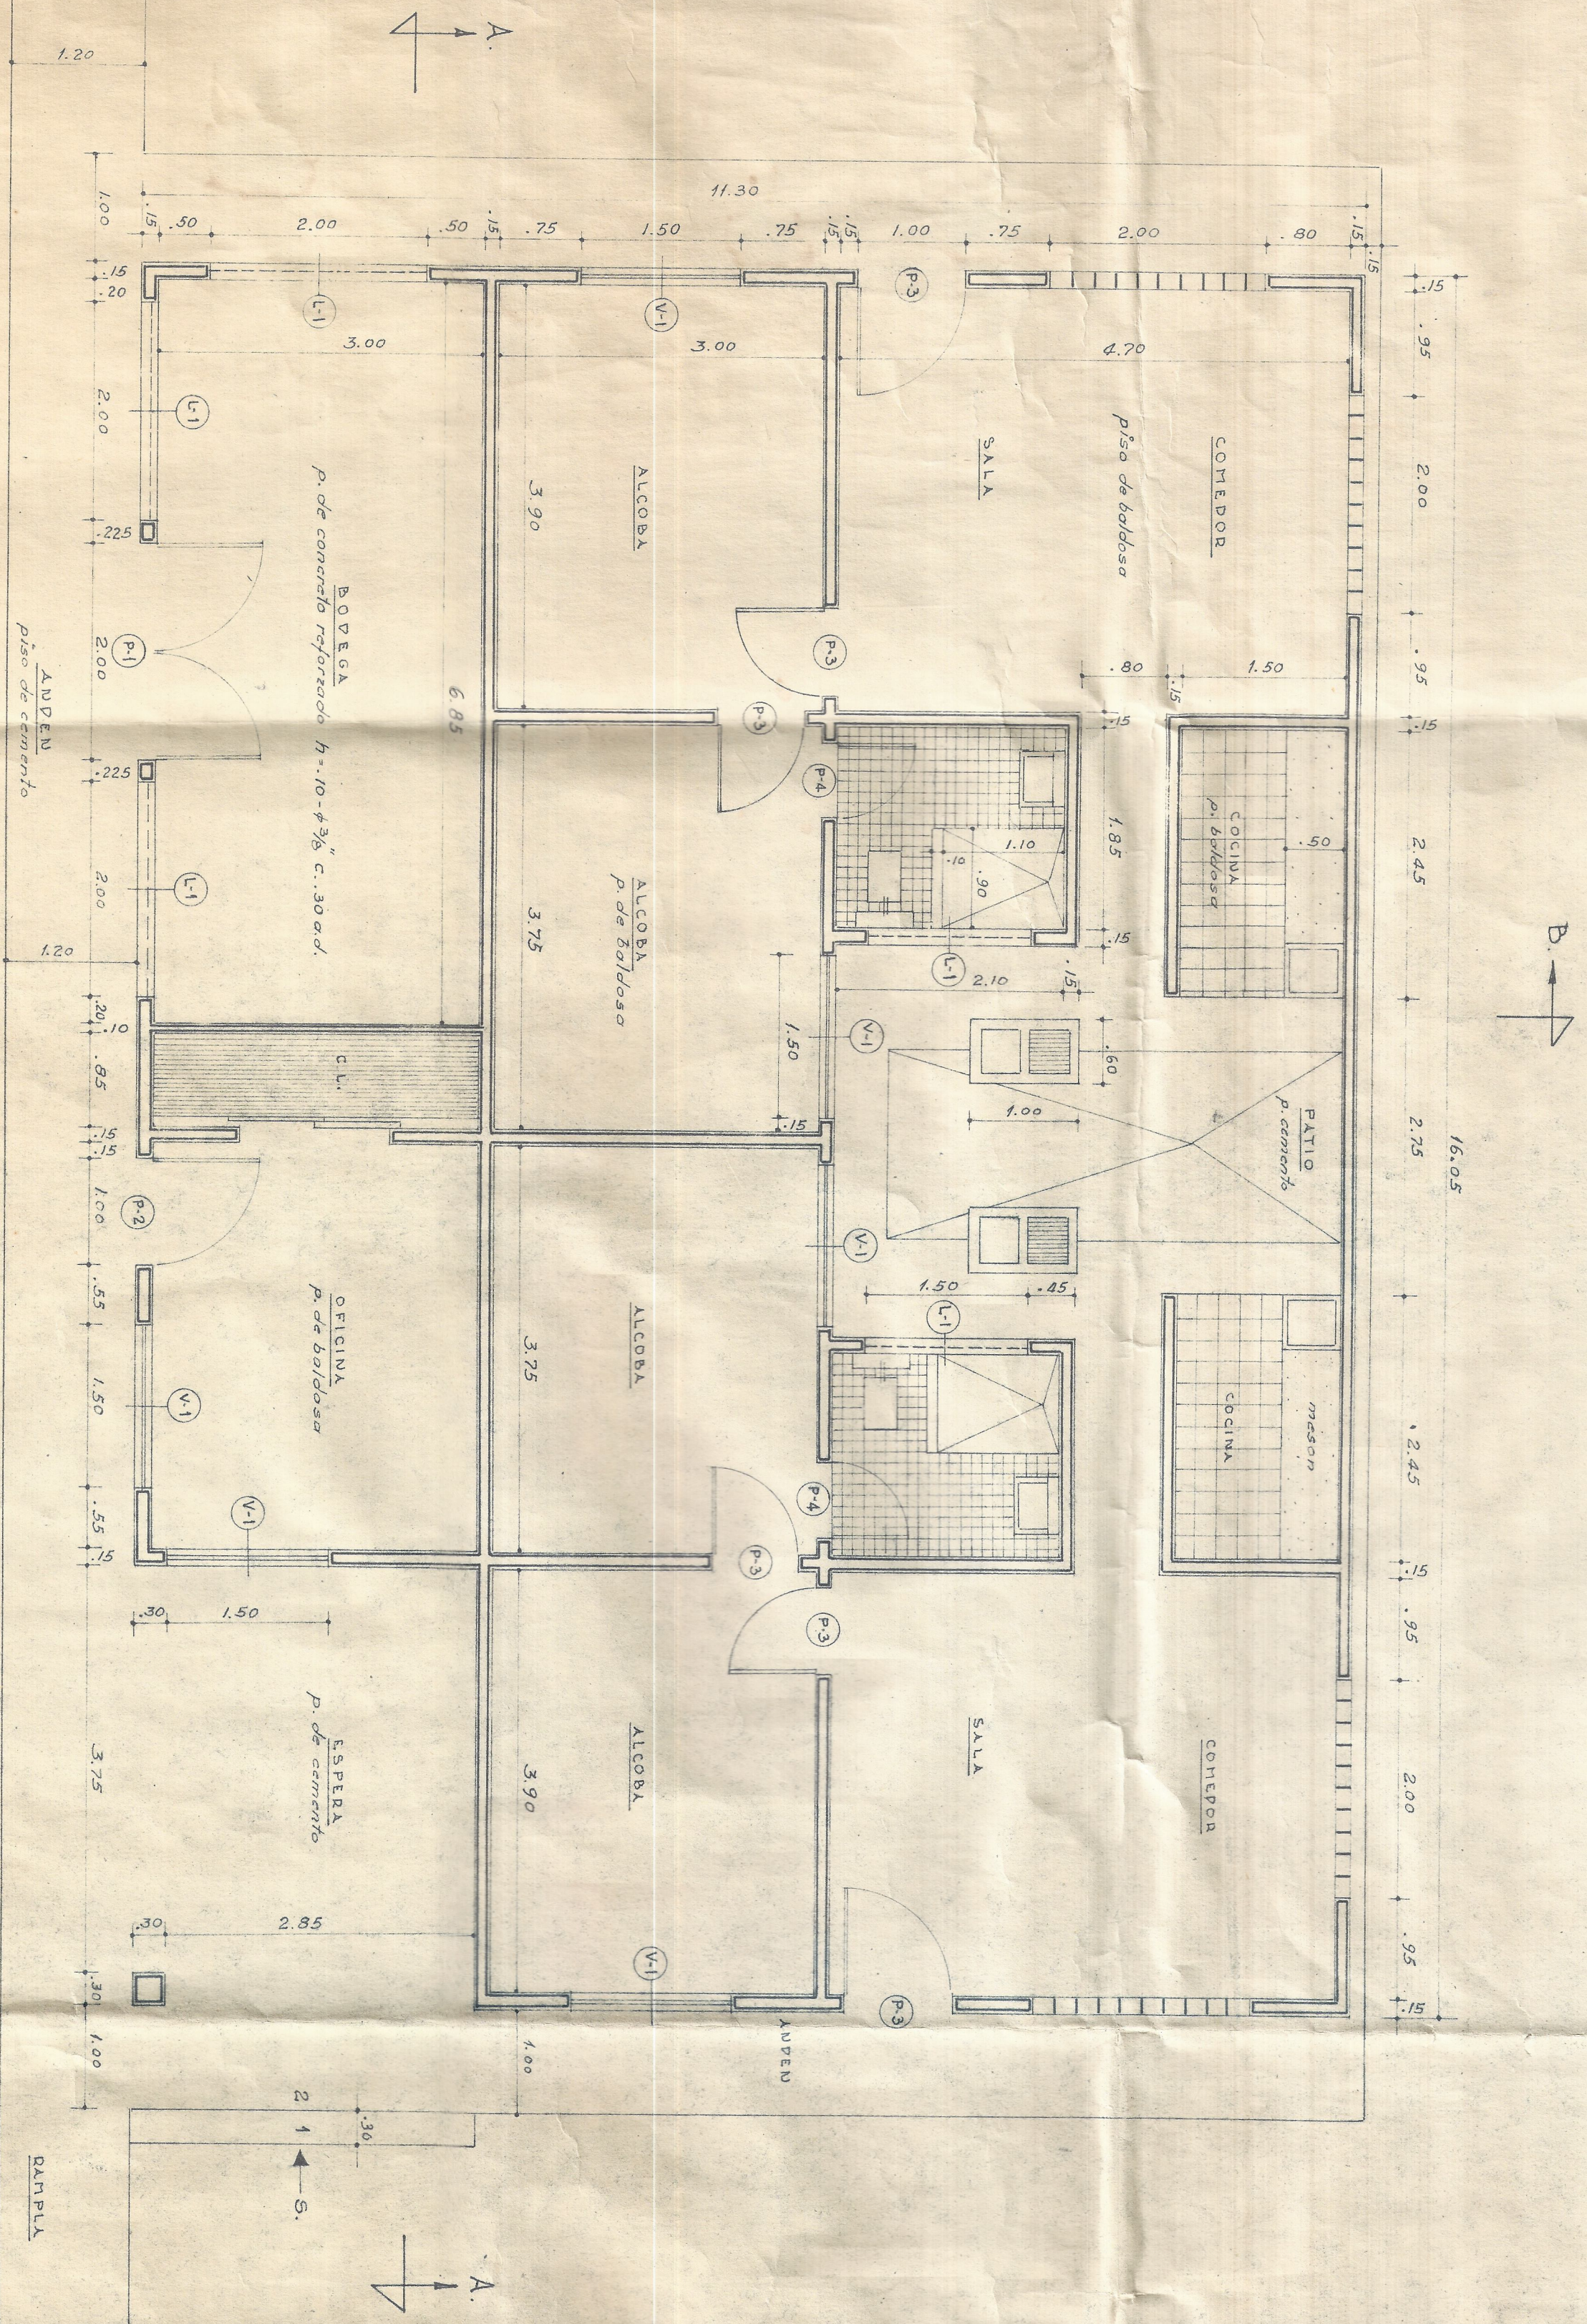
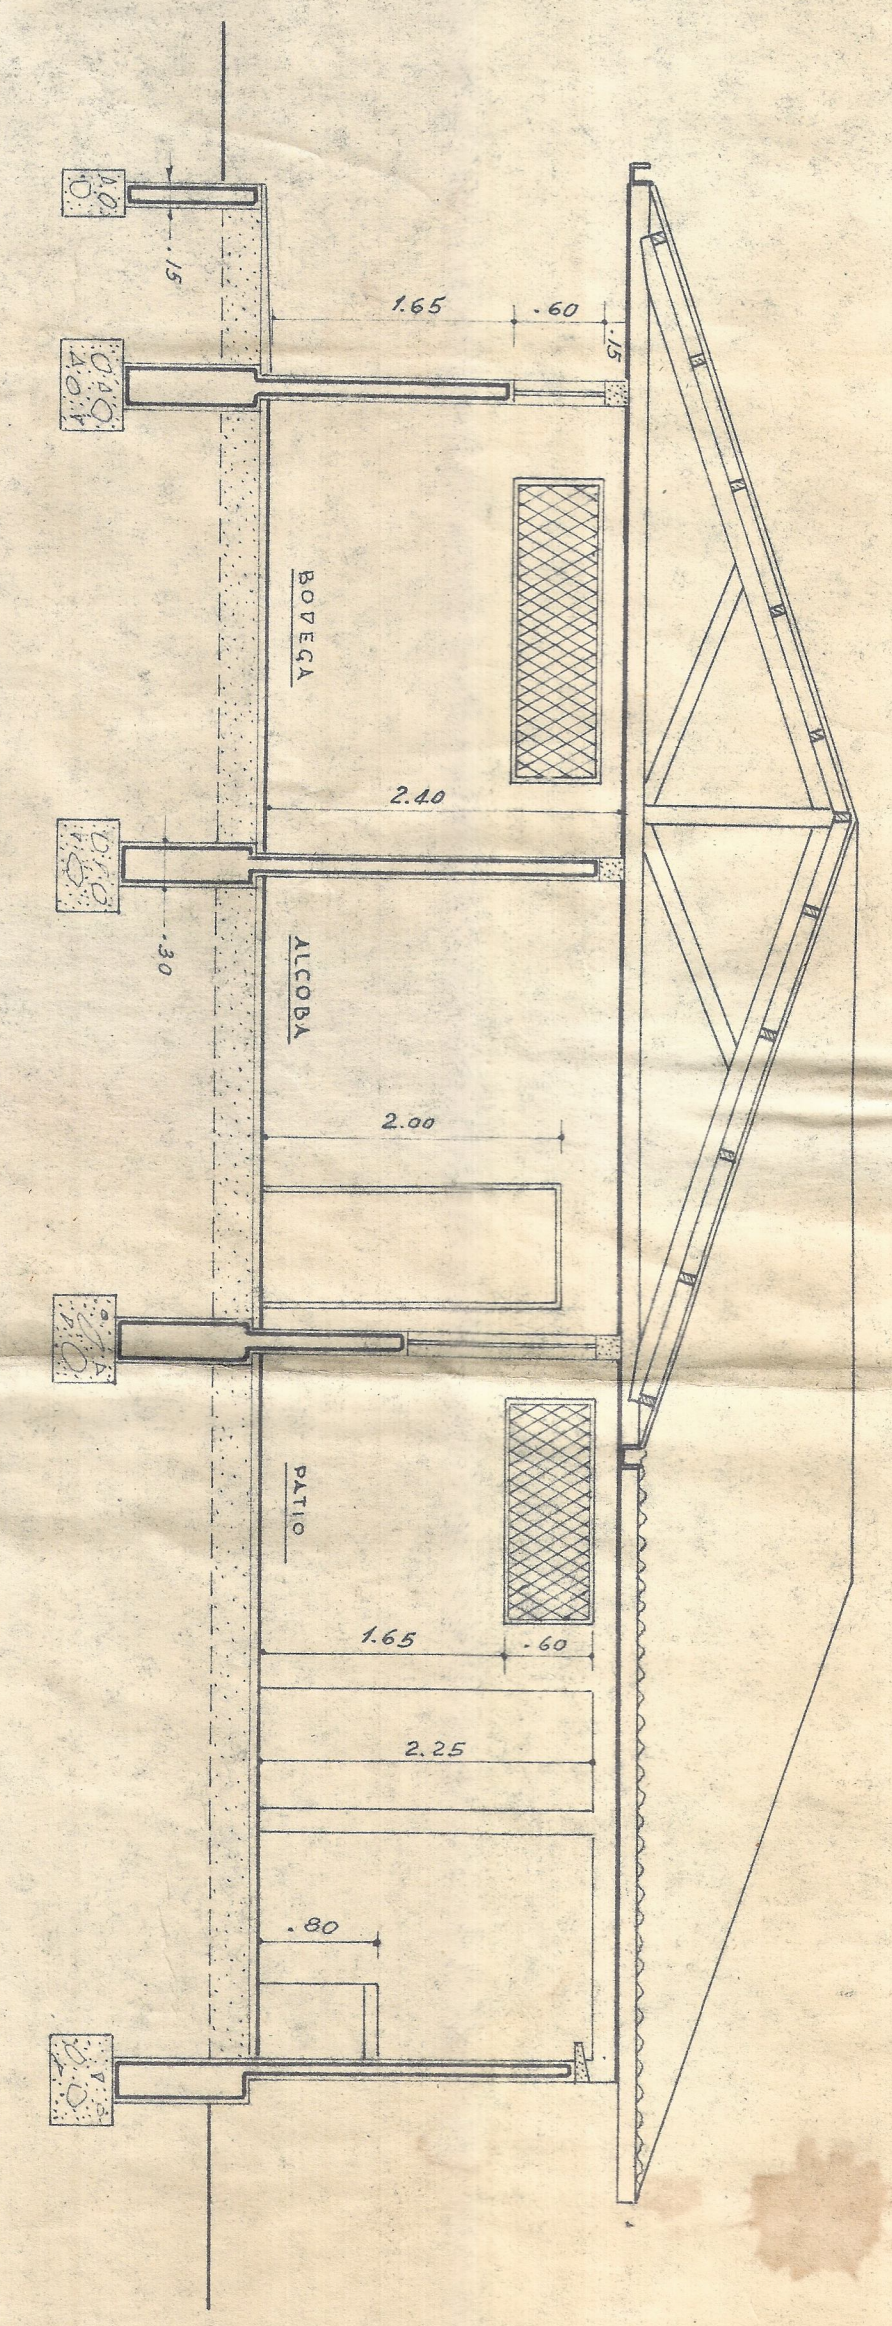


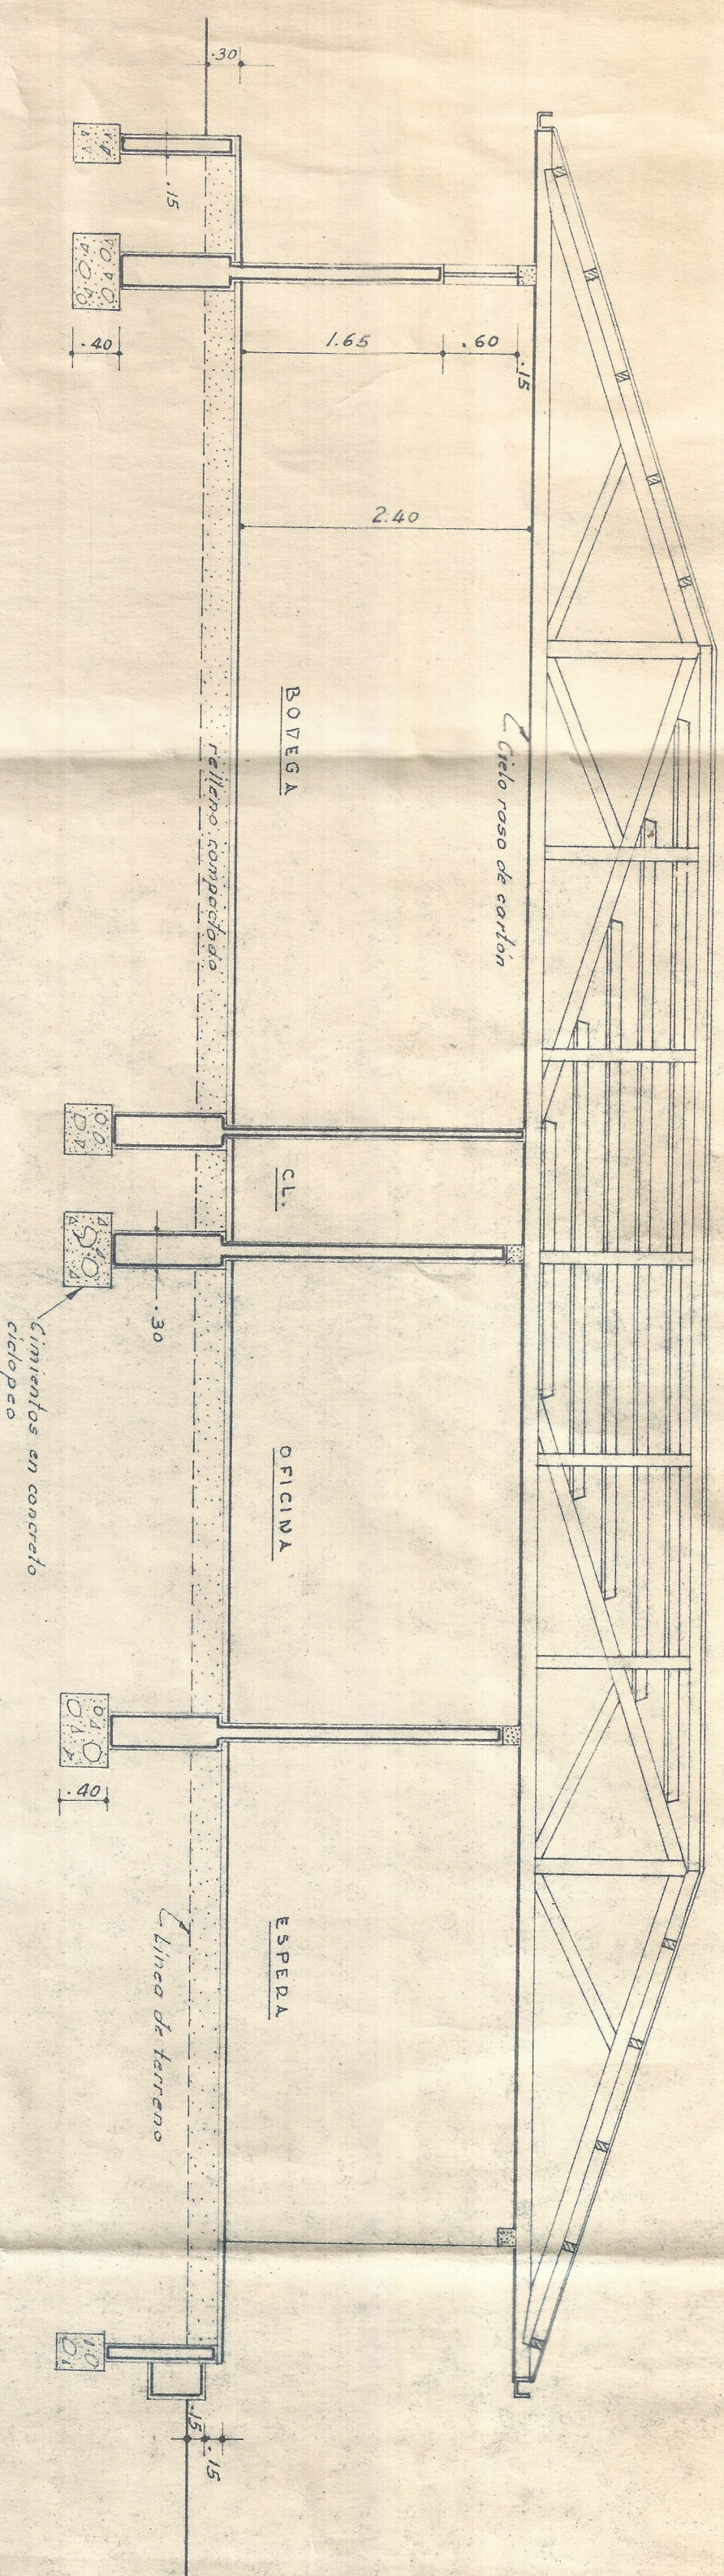

FERROCARRILES NACIONALES DE COLOMBIA - DIVISION PACIFICO

CASETA PARA TELEFONISTA DEL NARANJO

ESCALA = 1:50

PROYECTO: INGO. FRANCISCO MADRIGAL J.

DIAGUO: LUIS M. GONZALEZ H.

SEP 25-63

1