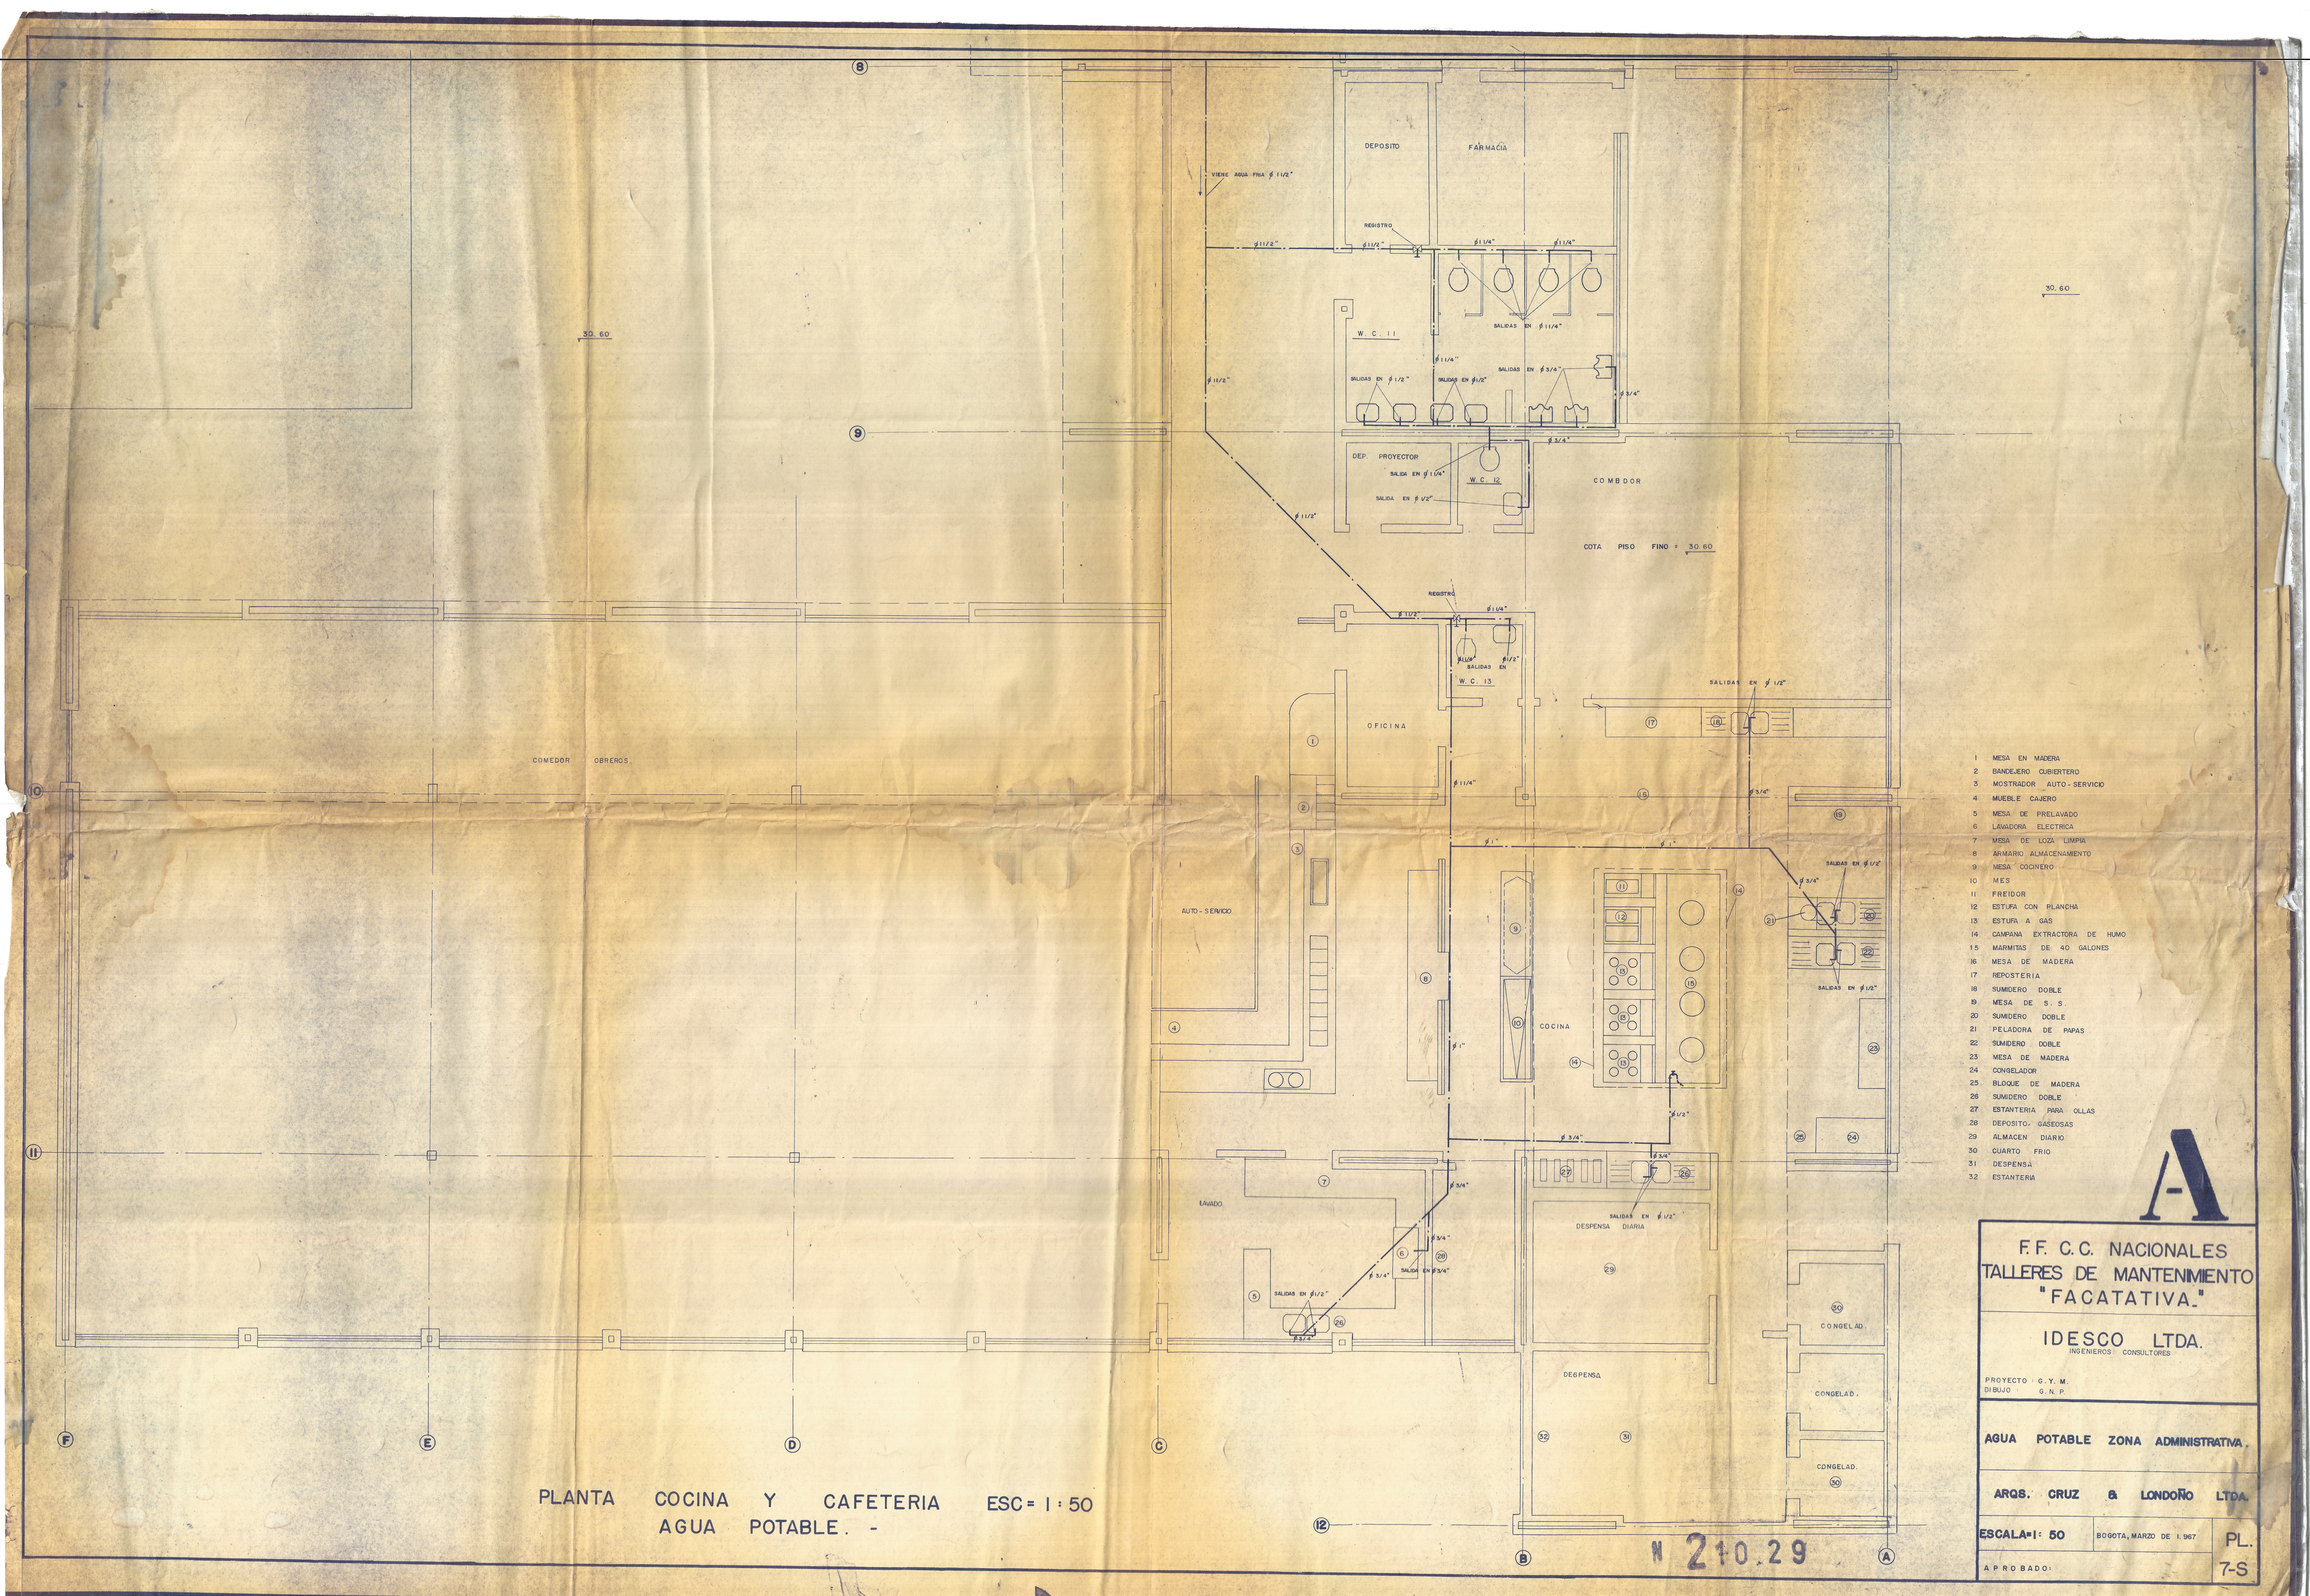

1 MESA EN MADERA
2 BANDEJERO CUBIERTERO
3 MOSTRADOR AUTO - SERVICIO
4 MUEBLE CAJERO
5 MESA DE PRELAVADO
6 LAVADORA ELECTRICA
7 MESA DE LOZA LIMPIA
8 ARMARIO ALMACENAMIENTO
9 MESA COCINERO
10 MES
11 FREIDOR
12 ESTUFA CON PLANCHA
13 ESTUFA A GAS
14 CAMPANA EXTRACTORA DE HUMO
15 MARMITAS DE 40 GALONES
16 MESA DE MADERA
17 REPOSTERIA
18 SUMIDERO DOBLE
19 MESA DE S. S.
20 SUMIDERO DOBLE
21 PELADORA DE PAPAS
22 SUMIDERO DOBLE
23 MESA DE MADERA
24 CONGELADOR
25 BLOQUE DE MADERA
26 SUMIDERO DOBLE
27 ESTANTERIA PARA OLLAS
28 DEPOSITO GASEOSAS
29 ALMACEN DIARIO
30 CUARTO FRIO
31 DESPENSA
32 ESTANTERIA

A

F.F. C.C. NACIONALES
TALLERES DE MANTENIMIENTO
"FACATATIVA"

IDESCO LTDA.
INGENIEROS CONSULTORES

PROYECTO G. Y. M.
DIBUJO G. N. P.

AGUA POTABLE ZONA ADMINISTRATIVA.

ARQS. CRUZ & LONDOÑO LTDA.

ESCALA=1: 50 | BOGOTA, MARZO DE 1.967 | PL. 7-S

APROBADO:

PLANTA COCINA Y CAFETERIA ESC= 1 : 50
AGUA POTABLE. -