


HOTEL ESTACION'
BUENAVENTURA

CAL - Junio - 1959
Esc. 1:1000

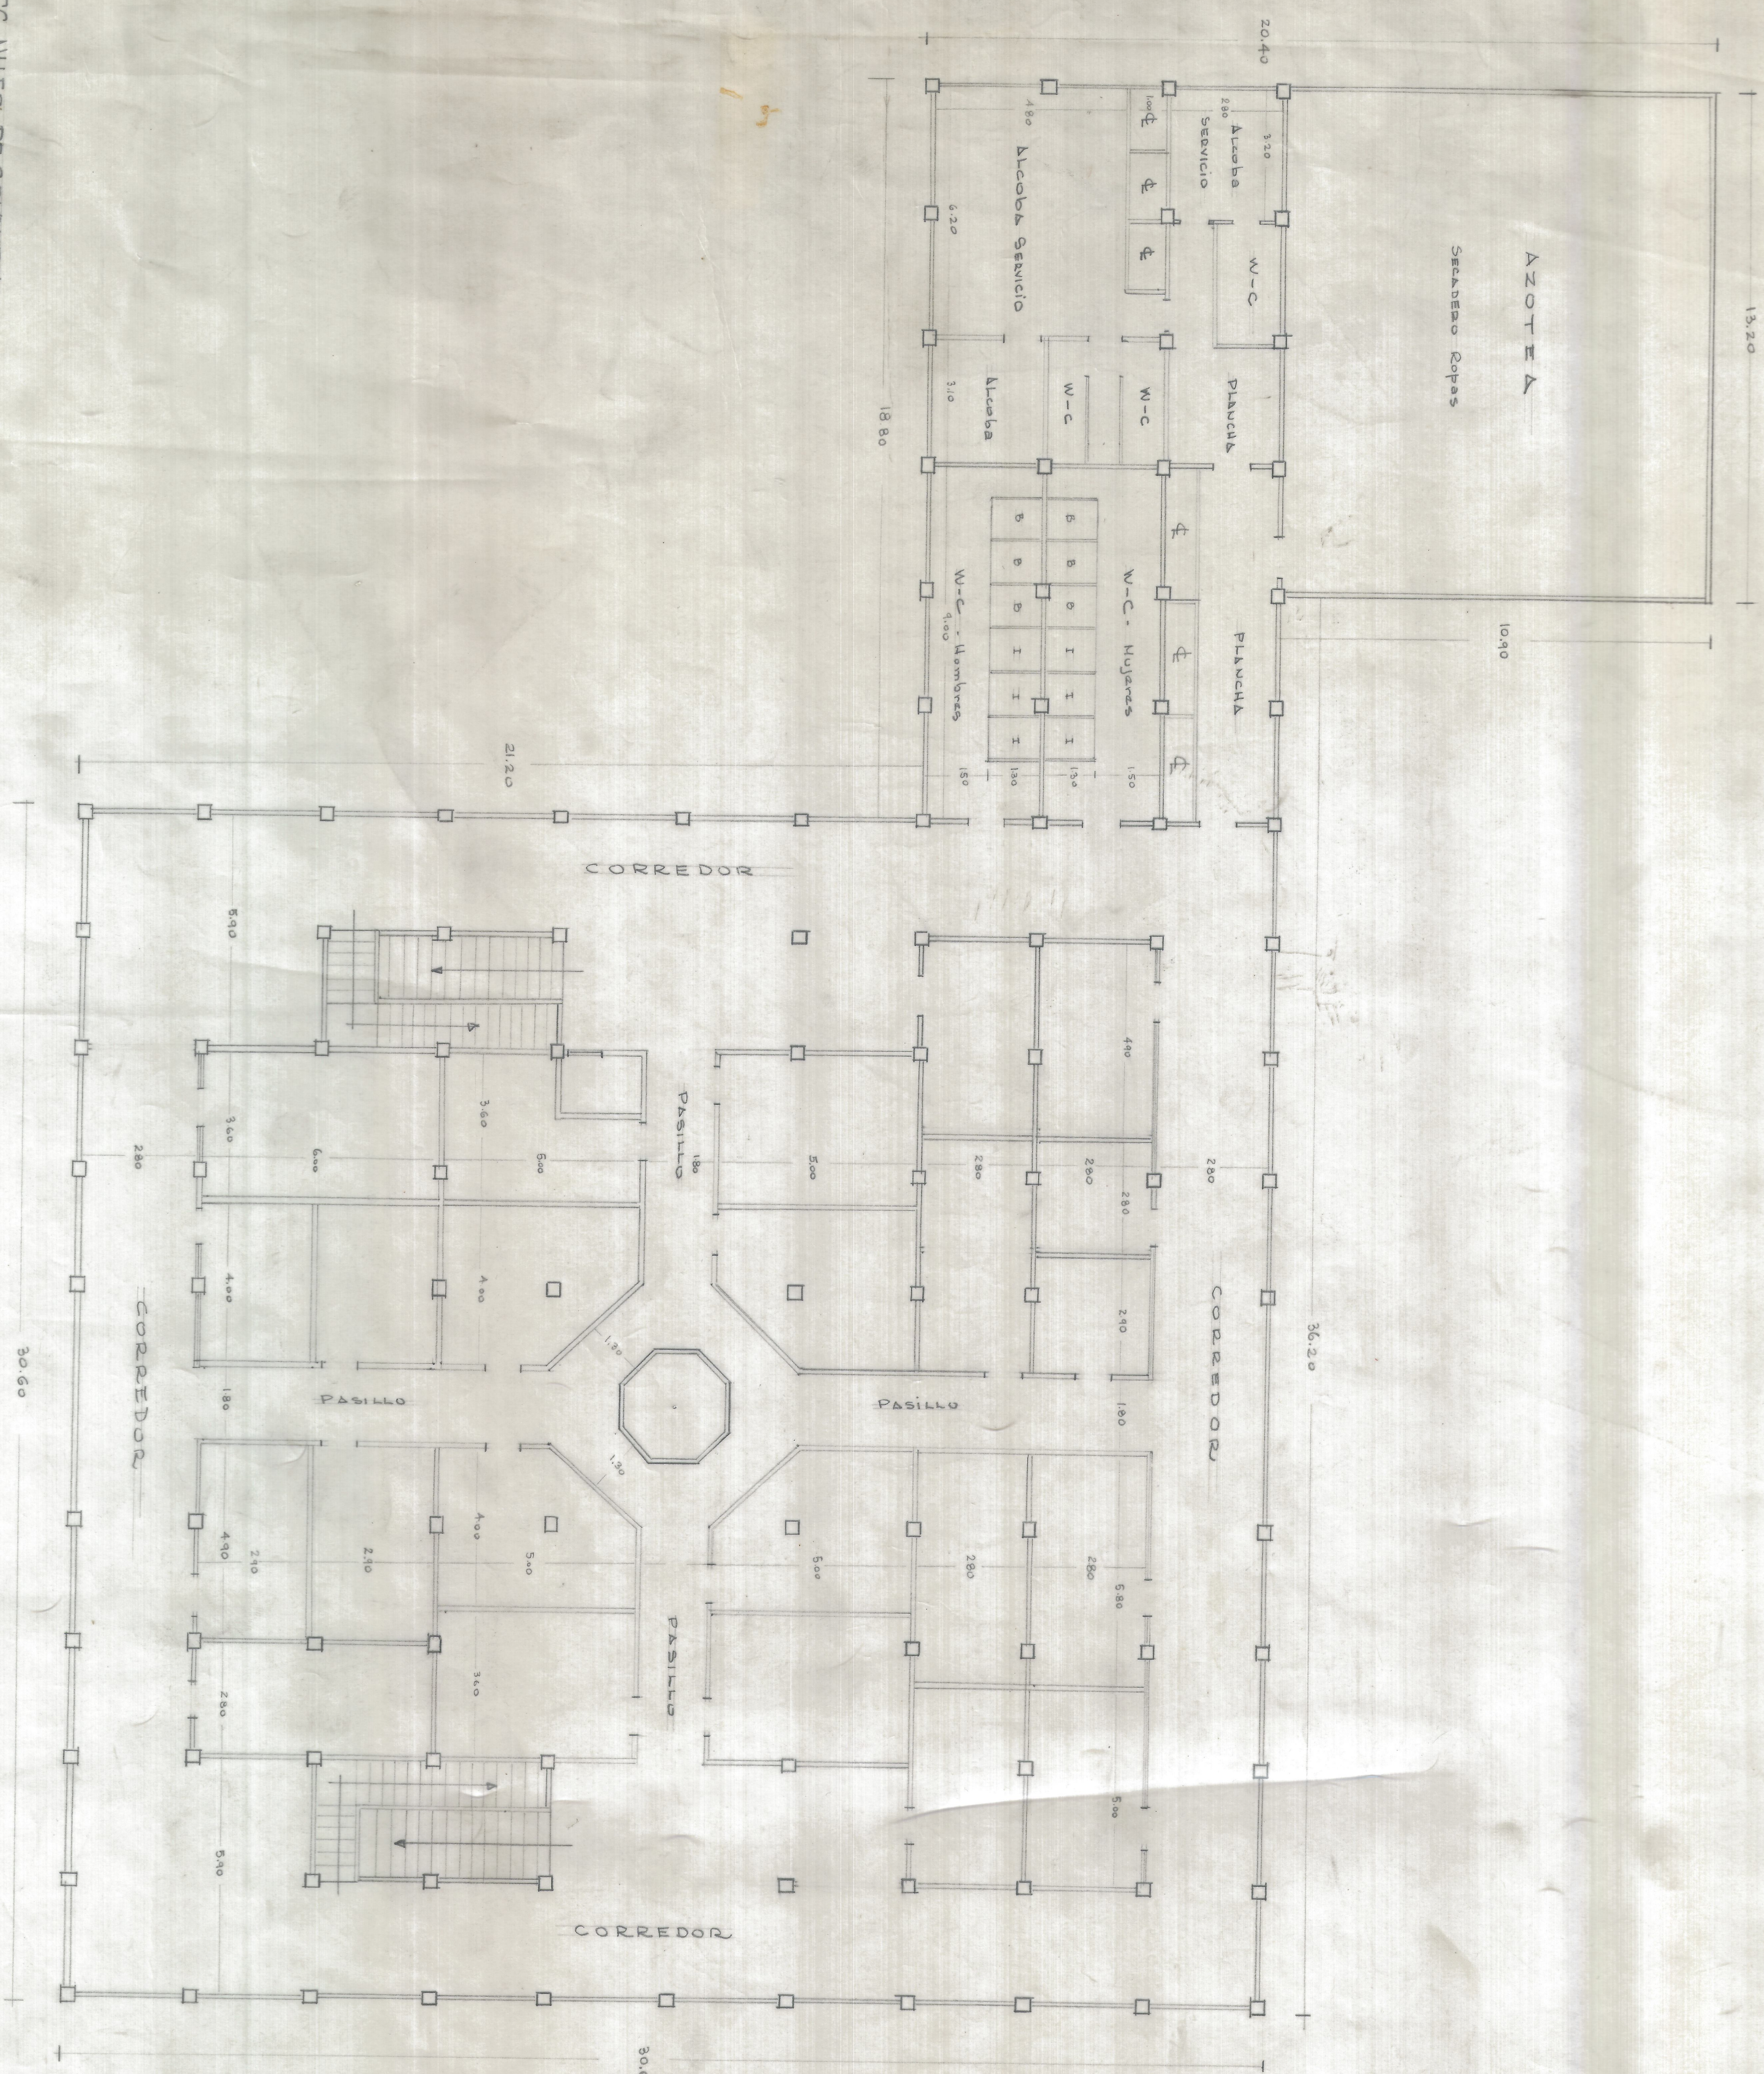

SEGUNDA PLANTA