

www.ingenieros.com

CVC

CORPORACION AUTONOMA REGIONAL DEL CAUCA

PLANES LTDA CALI

PRESENTO: PROYECTO

DIBUJO: REVISOR:

APROBADO:

MODIFICACIONES:
I
II
III
IV

ESCALAS:
1:500

REFERENCIAS:
C.V.C.
PLANES LTDA


PROYECTO:
ESTUDIO DE VIAS DE BUENAVENTURA

TITULO:
AVENIDA SIMON BOLIVAR

TRAMO:
ZONA FRANCA - CALLE CUBARADO

FECHA:

PL. N° 13 DE 93

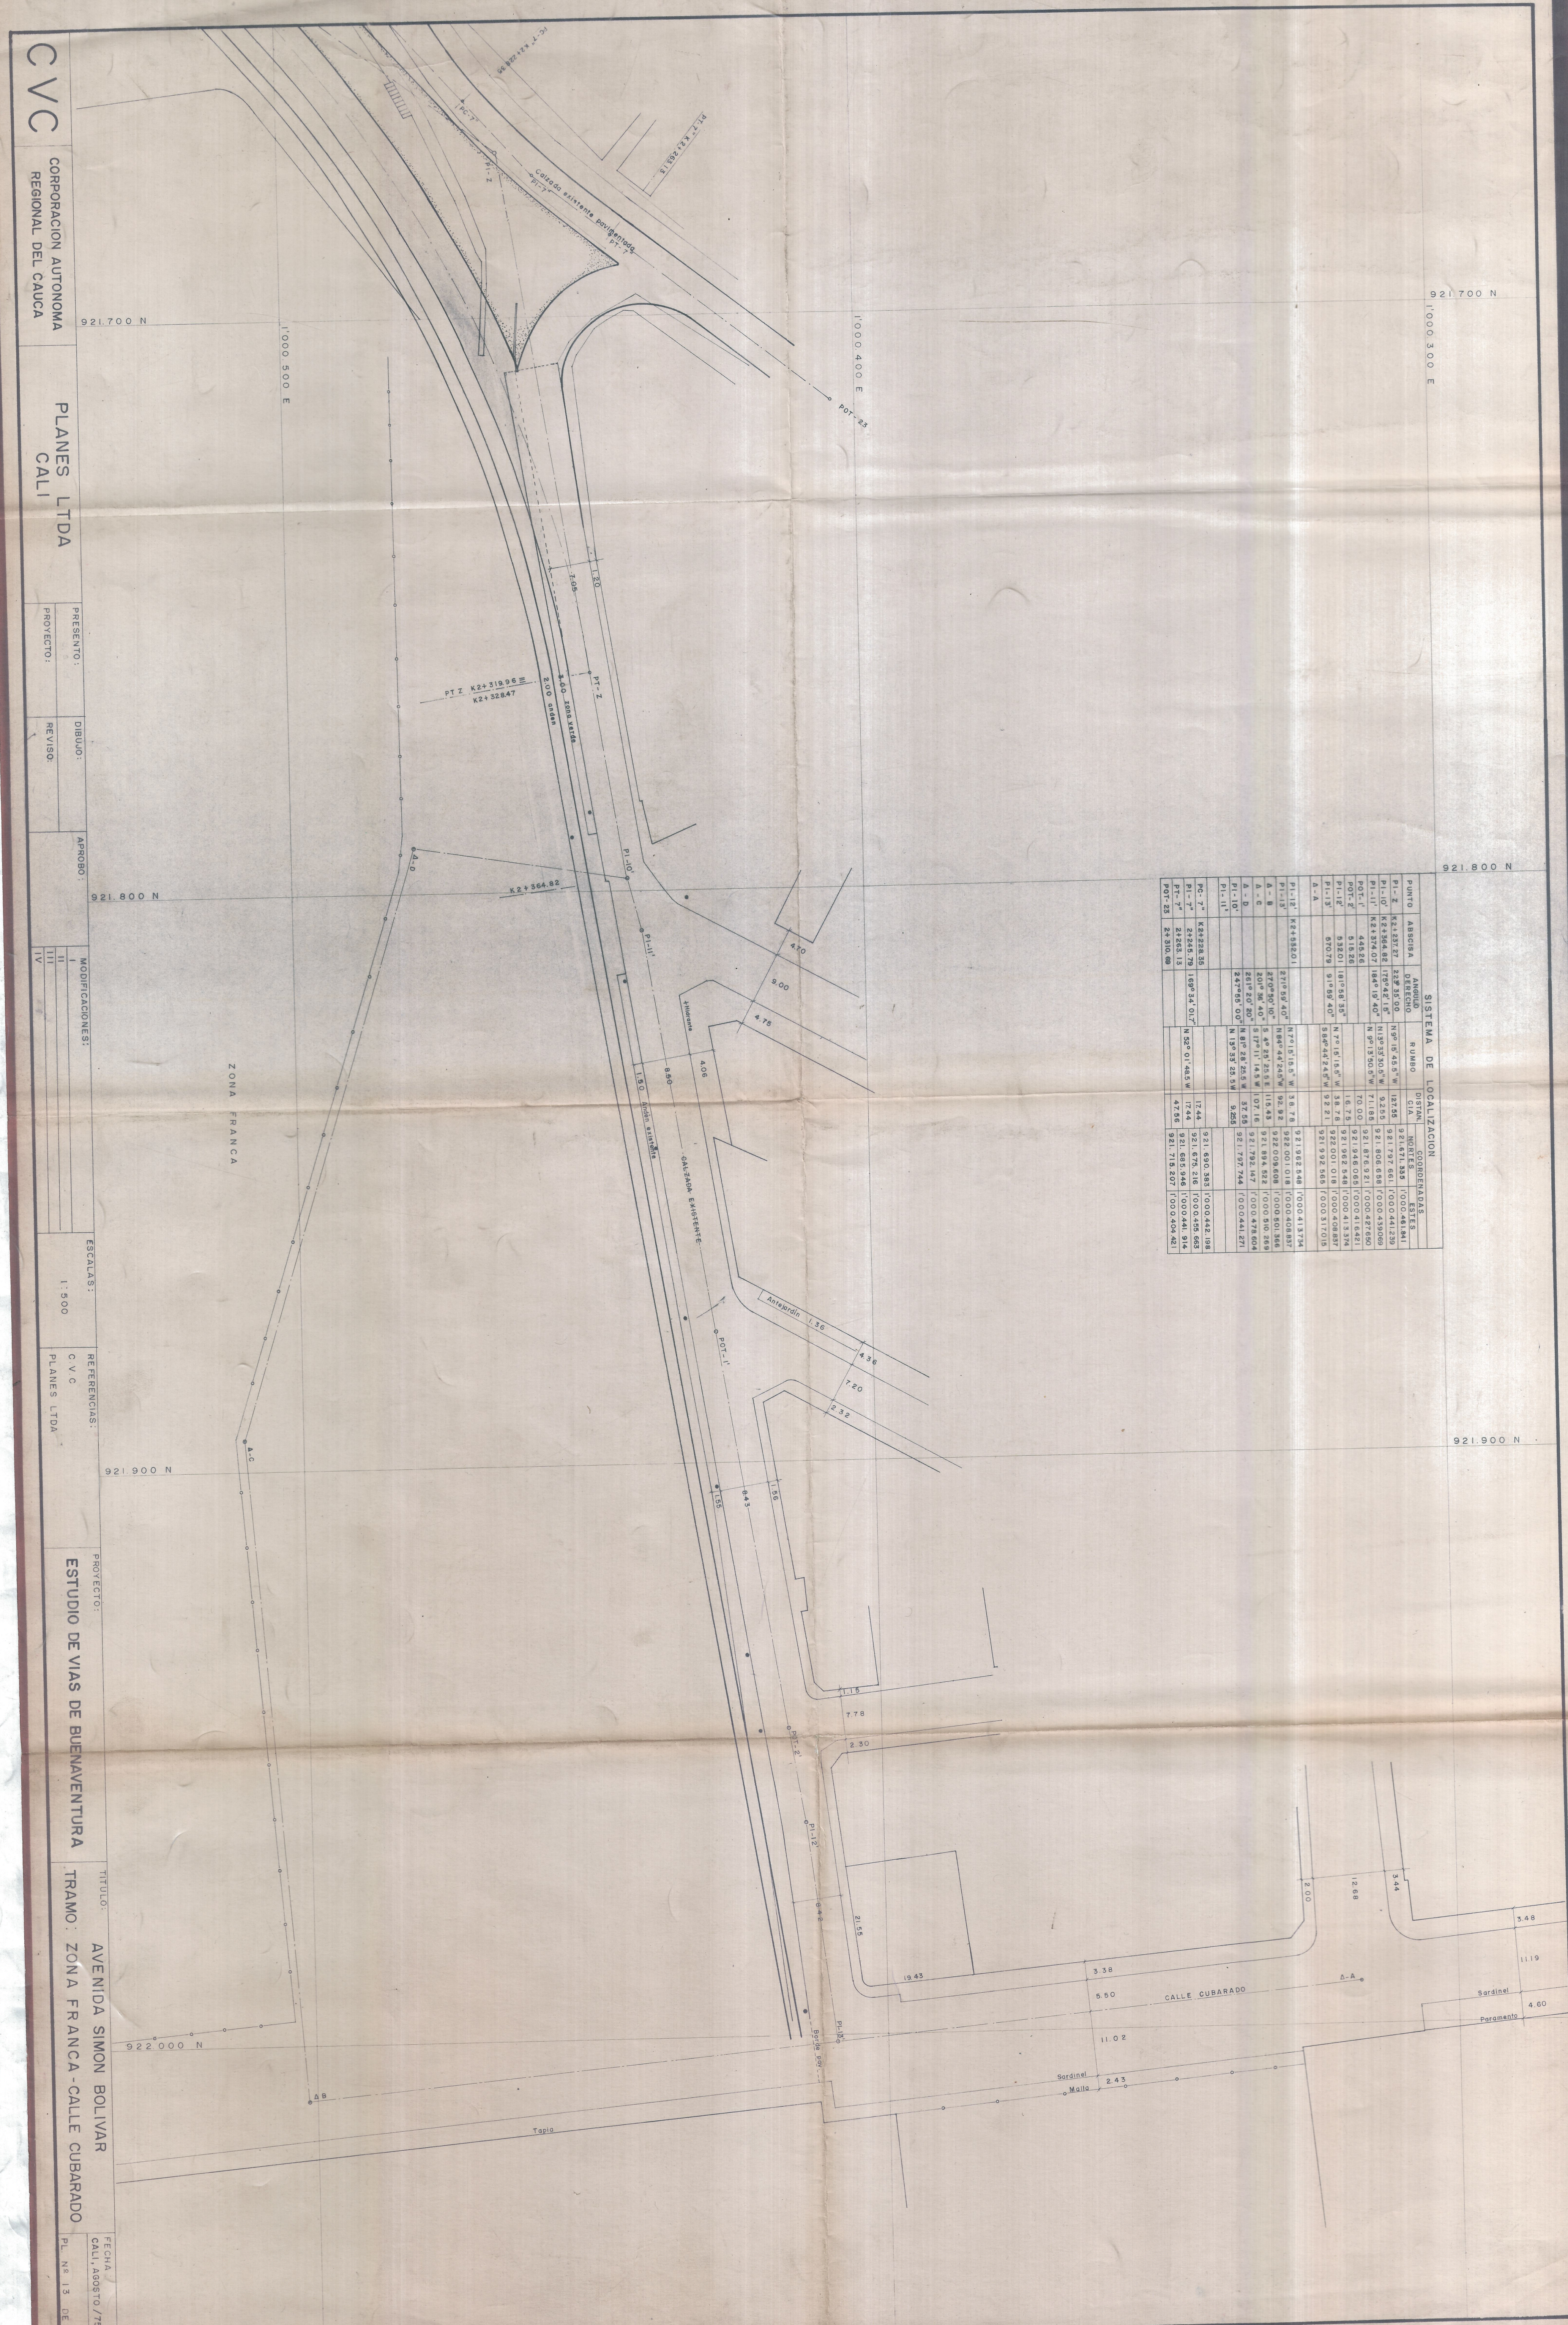

SISTEMA DE LOCALIZACION			
