



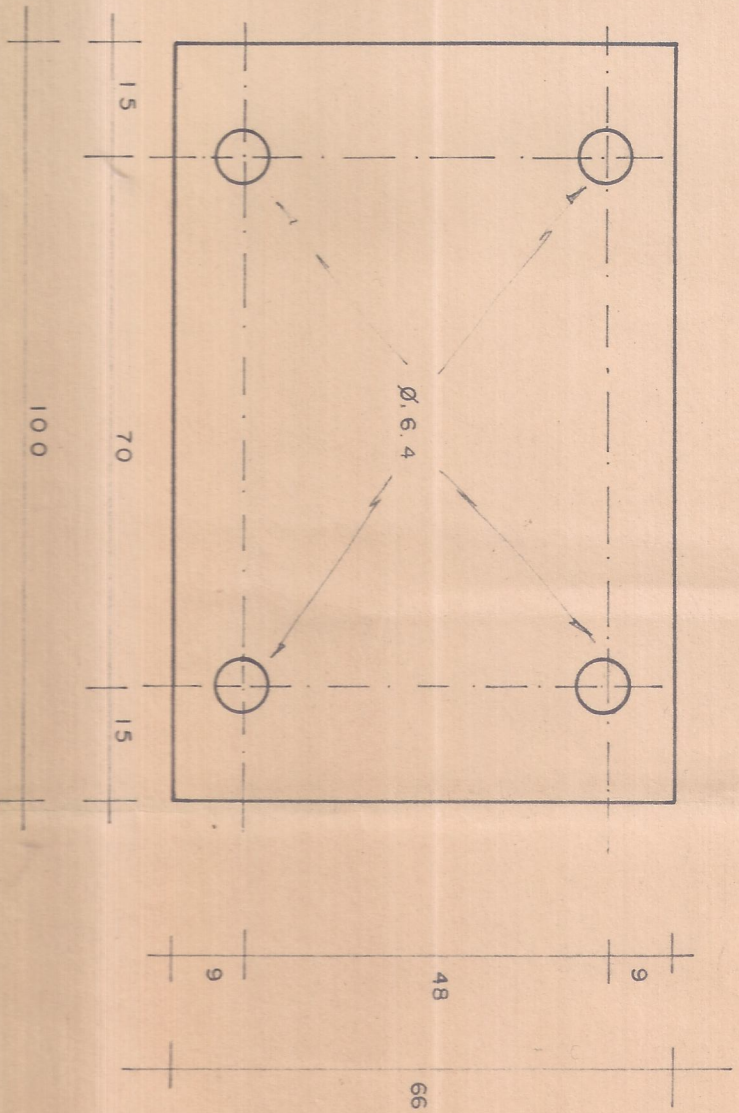

SECCION DE UNION PARA V
ALUMINIO SEMI-DURO de 2 Mm.
CANTIDAD = 2

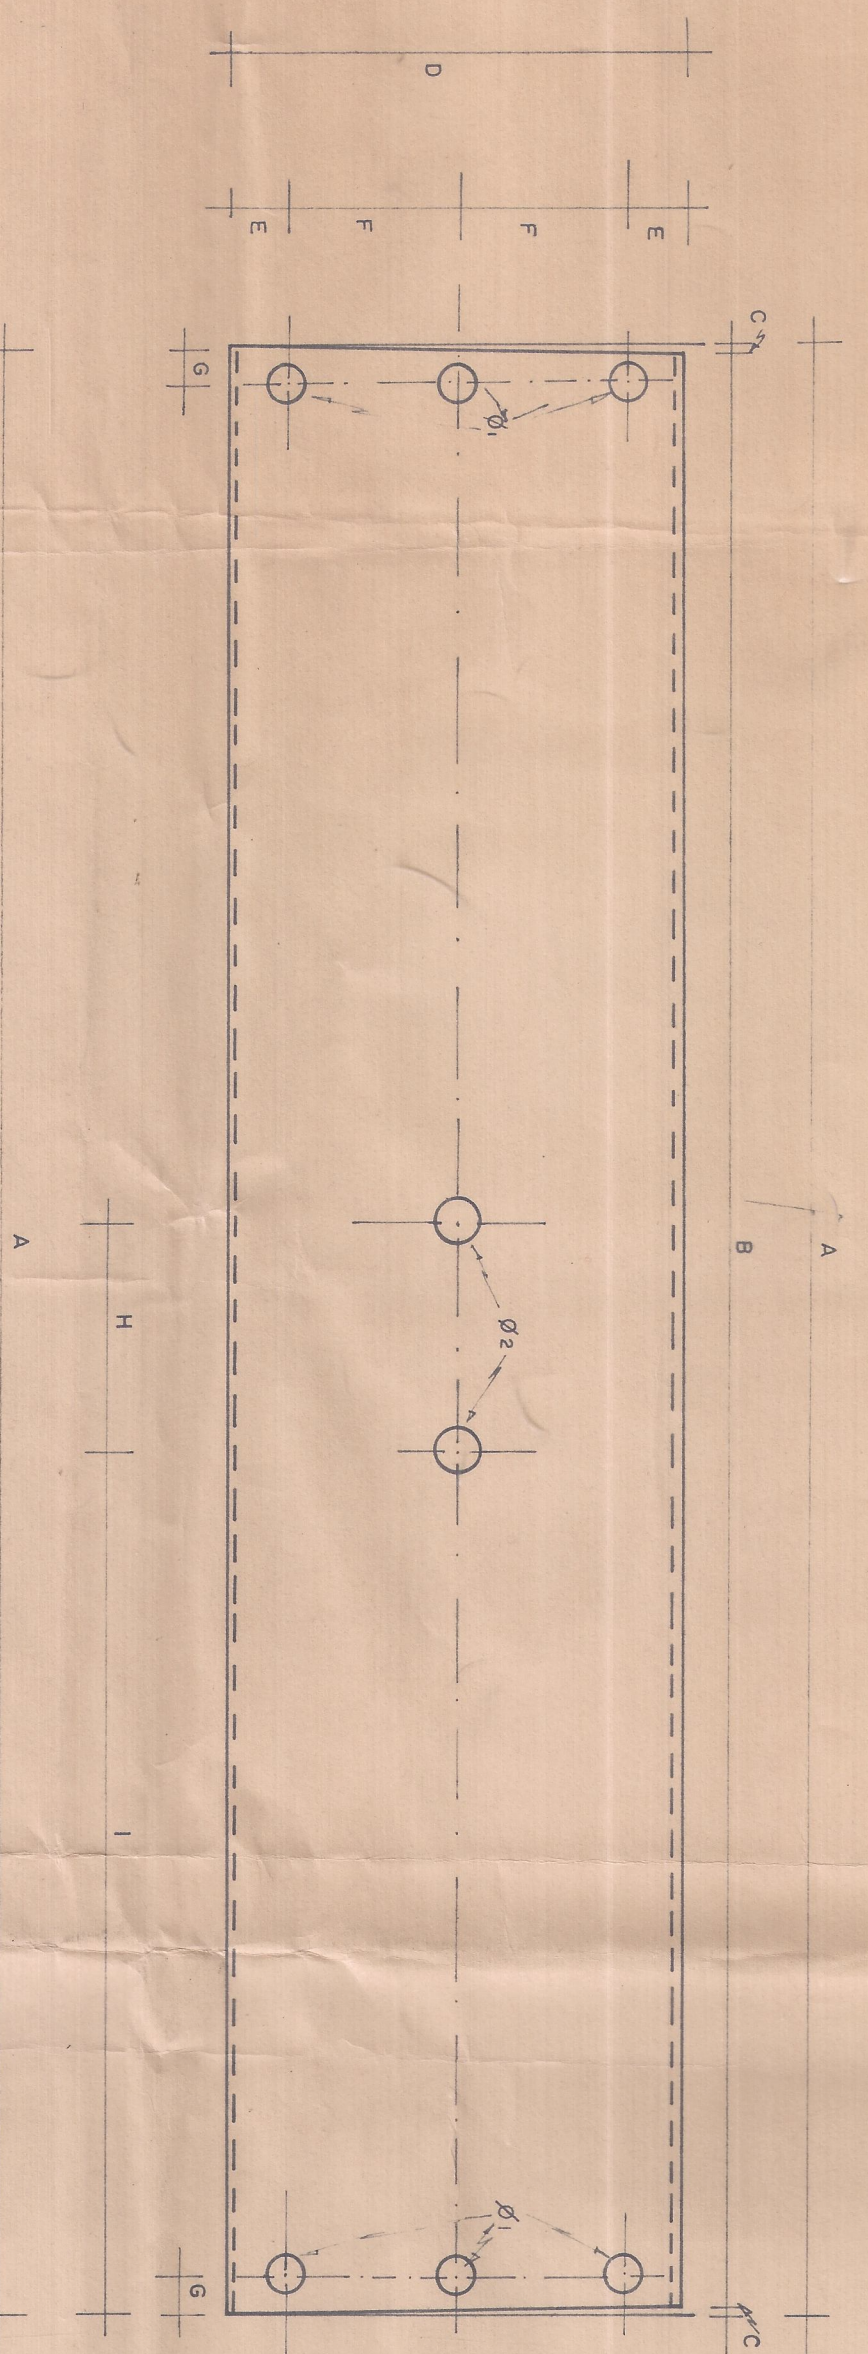


SECCION DE SEPARACION PARA I-II-III y IV
ALUMINIO SEMI-DURO de 2 Mm.
CANTIDAD = 2 X SECCION
VER TABLA N° 2

SECCION	A	B	C	D	E	F	G	H	I	J	Ø1	Ø2	CANT.
I	372	371	0.5	120	15	45	9	48	162	20	64	9.5	2
II	288	262	3	120	15	45	9	48	110	20	64	9.5	2
II *	318	312	3	120	15	45	9	48	135	20	64	9.5	2
III	168	162	3	120	15	45	9	48	60	20	64	9.5	2
III *	218	212	3	120	15	45	9	48	85	20	64	9.5	2
IV	119	113	3	120	15	45	9	48	35.5	20	64	9.5	2

NOTA % Medidas en milímetros

FERROCARRILES NACIONALES DE COLOMBIA				BARRERAS PASO A NIVEL			
DIRECCION DE TELECOM Y SEÑALIZACION				SECCIONES DE SEPARACION			
DESIG	FECHA	FIRMA		DISEÑO	OCTUBRE/73	LARCA	
DIBUJO				REVISO	E-27-73	Q. B. G. K.	
APROBADO				DISEÑO N.º	5		

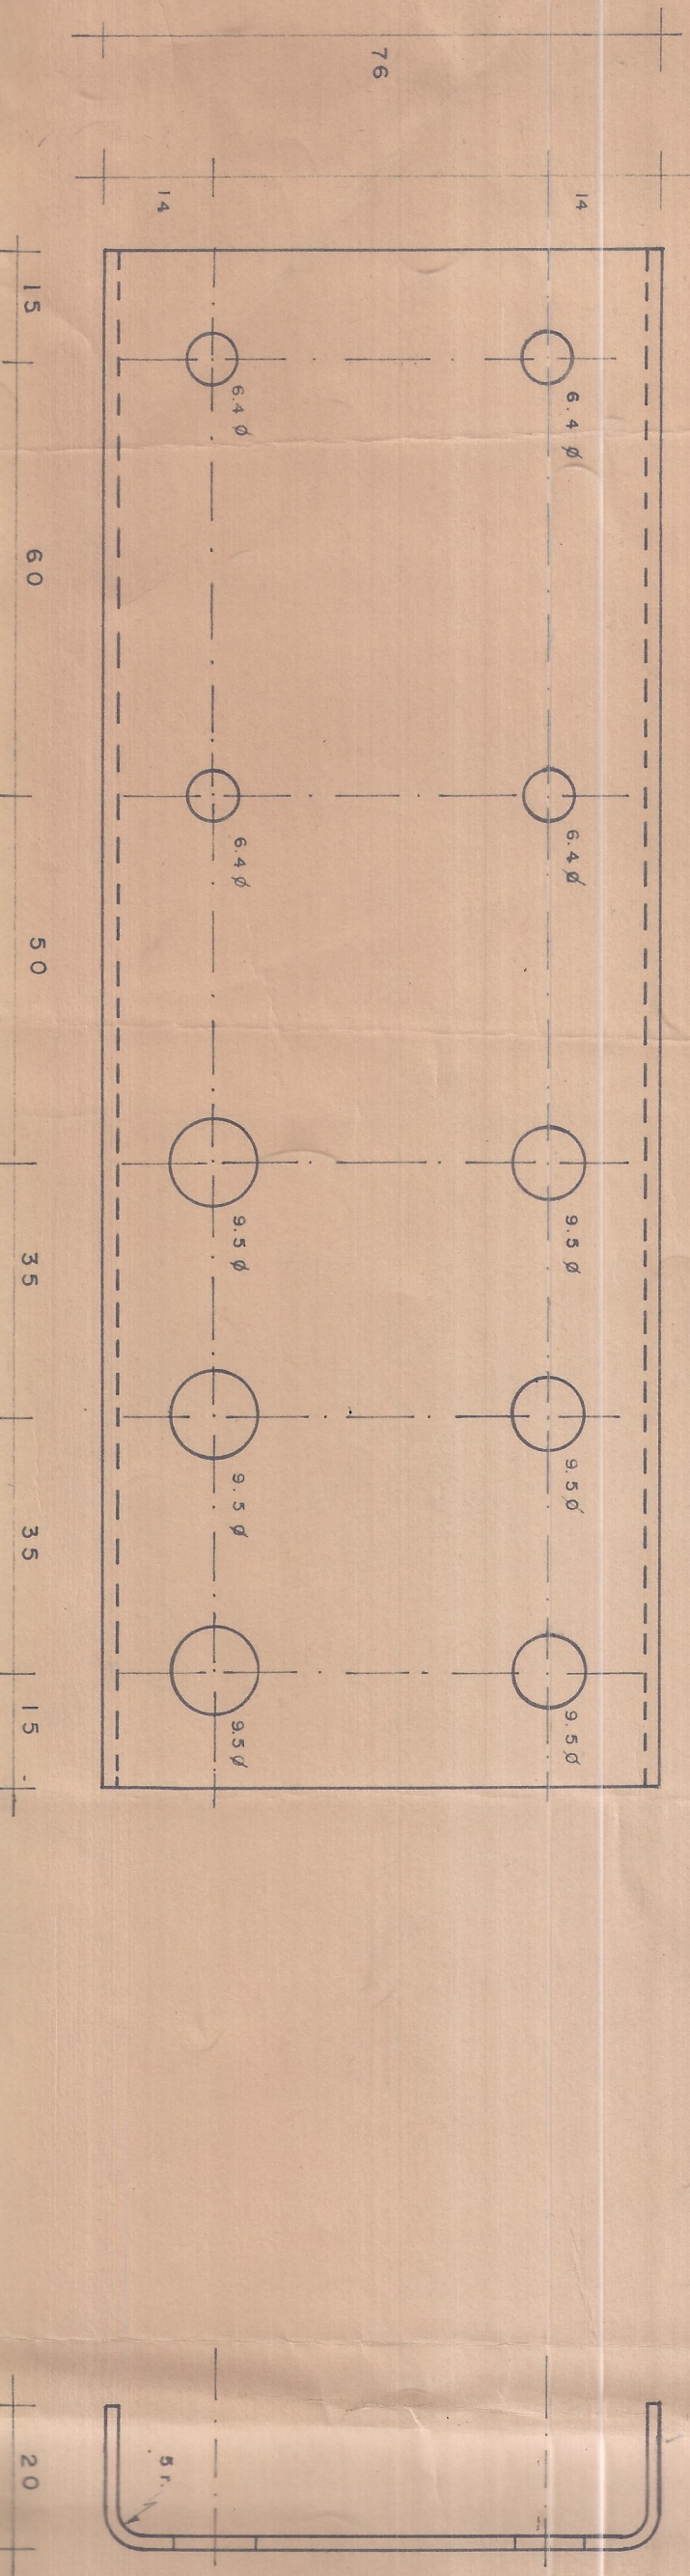

SECCION DE SEPARACION PARA V y VI
ALUMINIO SEMI-DURO de 2 Mm.
CANTIDAD = 2 X SECCION