
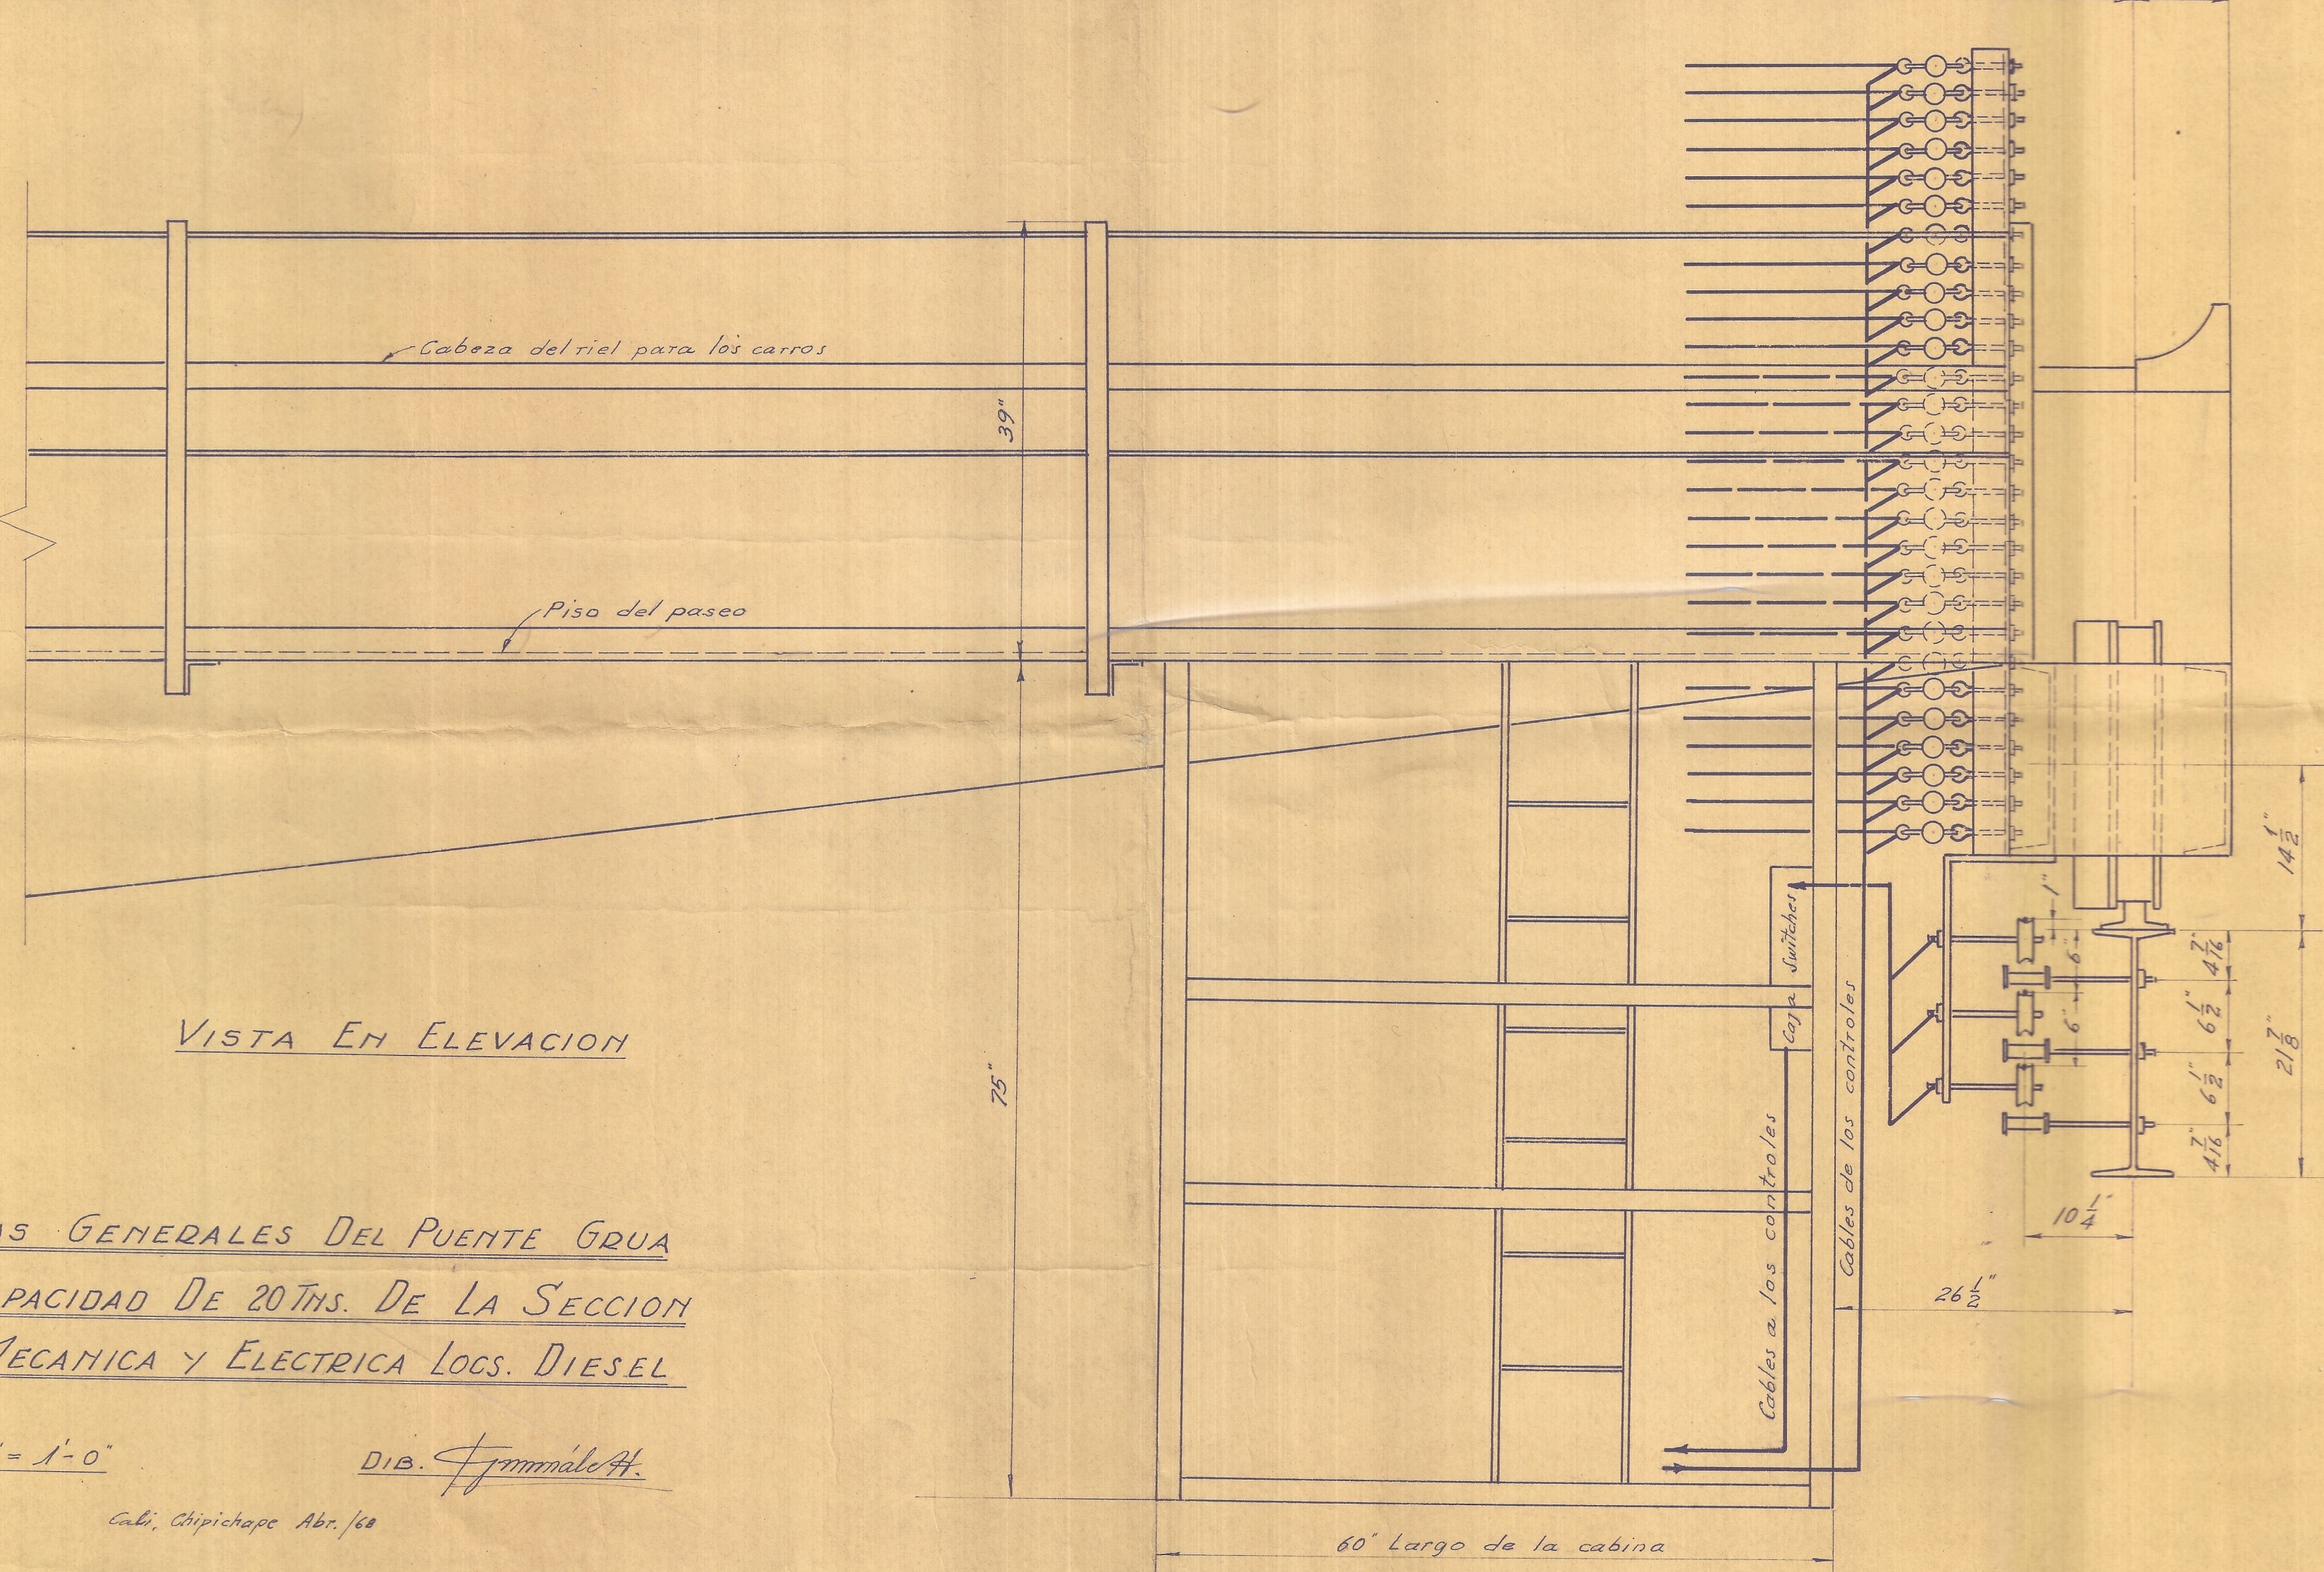


VISTA EN PLANTA

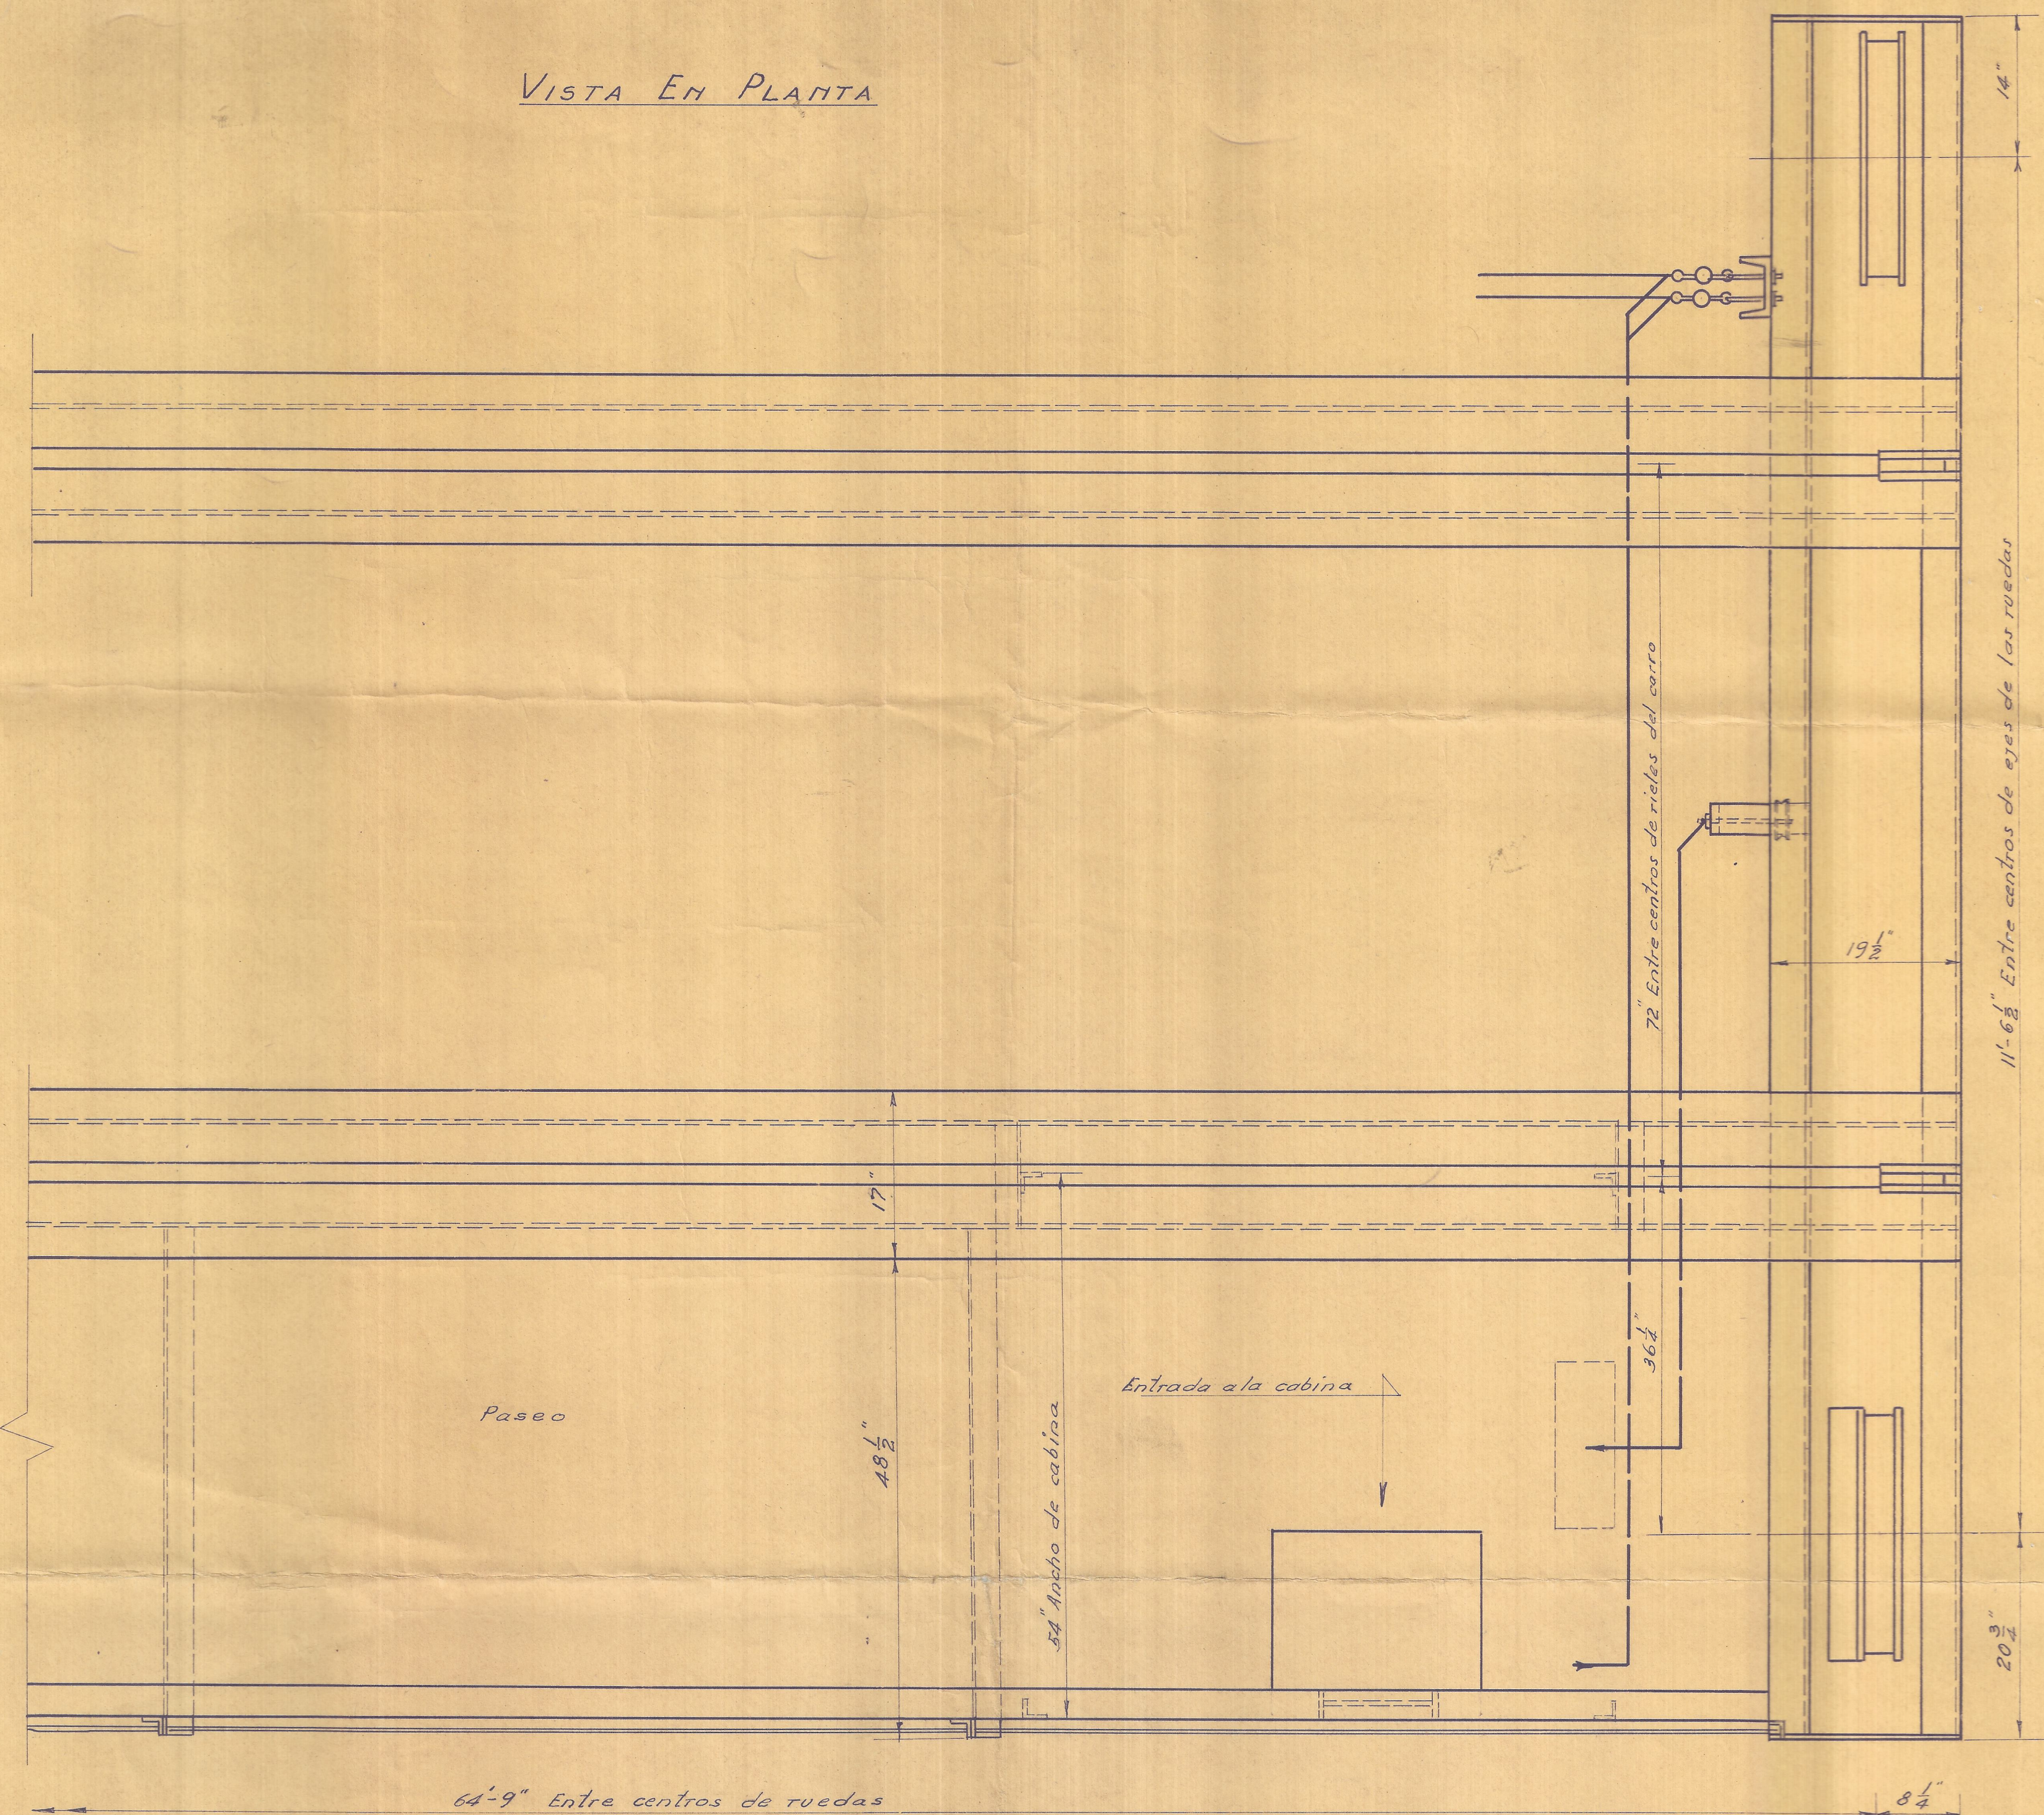

VISTA EN ELEVACION

MEDIDAS GENERALES DEL PUENTE GRUA
CON CAPACIDAD DE 20 TNS. DE LA SECCION
REP. MECANICA Y ELECTRICA LOCS. DIESEL

Esc. 1" = 1'-0"

DIB. J. Jimenez H.

C.B. Chipekape Abr/68