


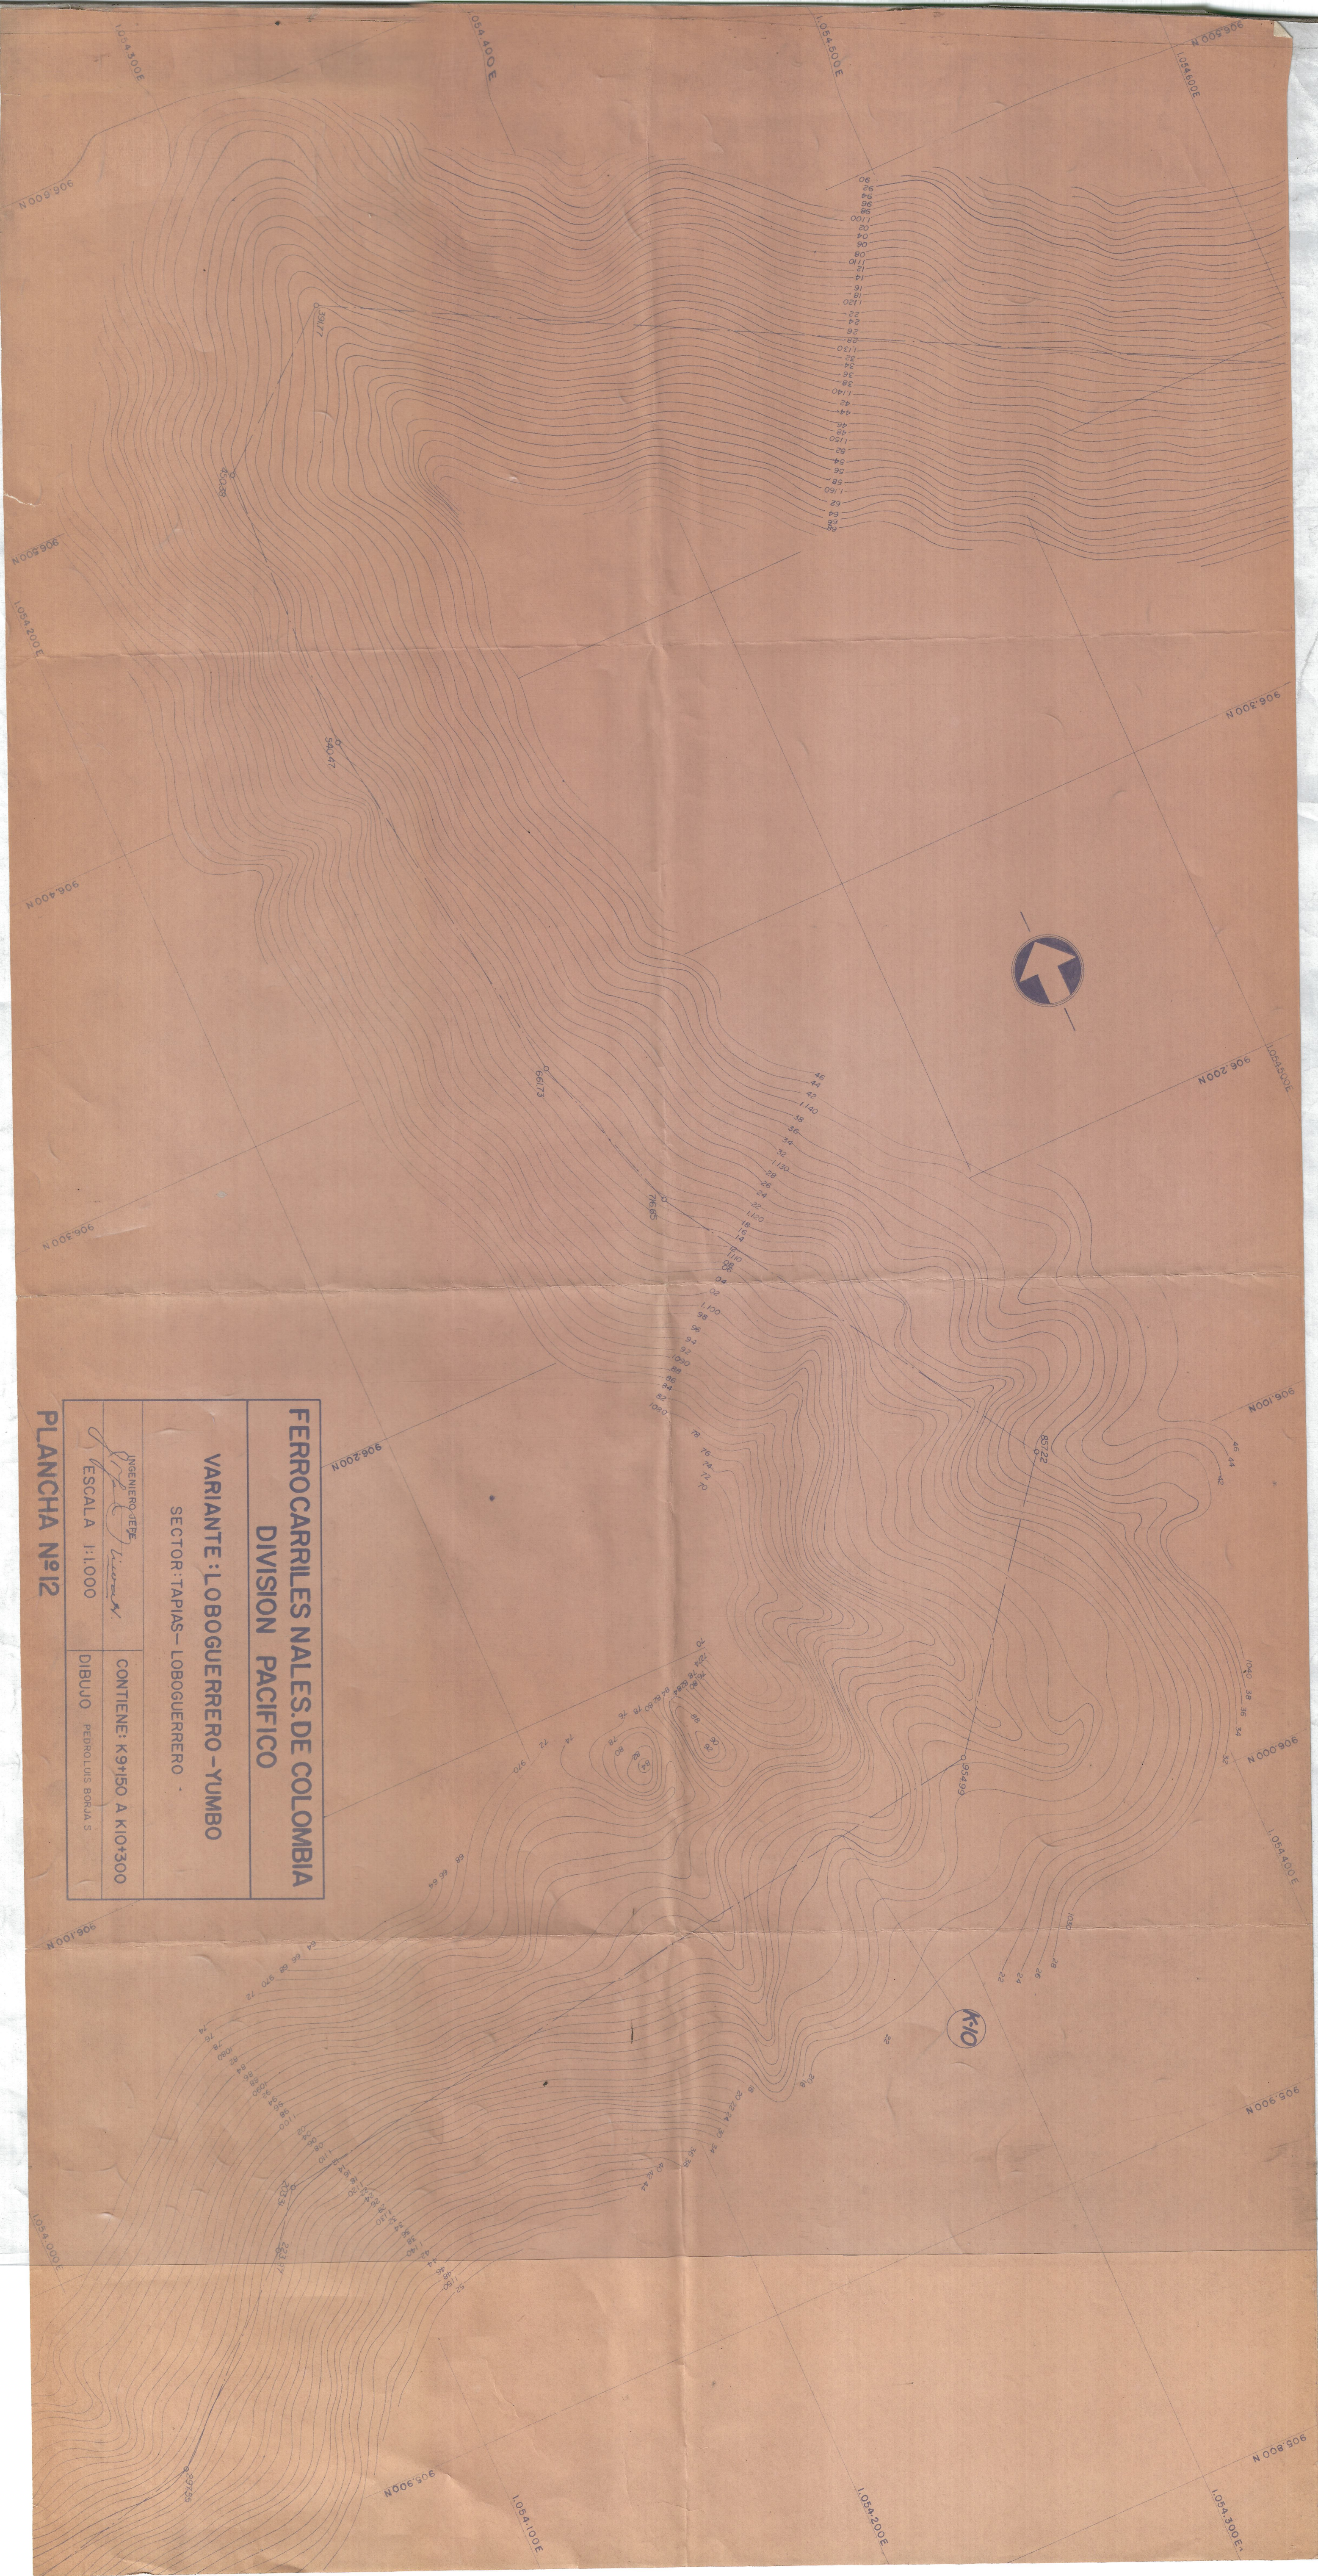

FERROCARRILES Nacionales de Colombia
DIVISION PACIFICO

VARIANTE: LOBOGUERRERO-YUMBO

SECTOR: TAPIAS-- LOBOGUERRERO

INGENIERO JEFE
Escalera
ESCALA 1:1.000

CONTIENE: K9+150 A K10+300

PLANCHAS N.º 12