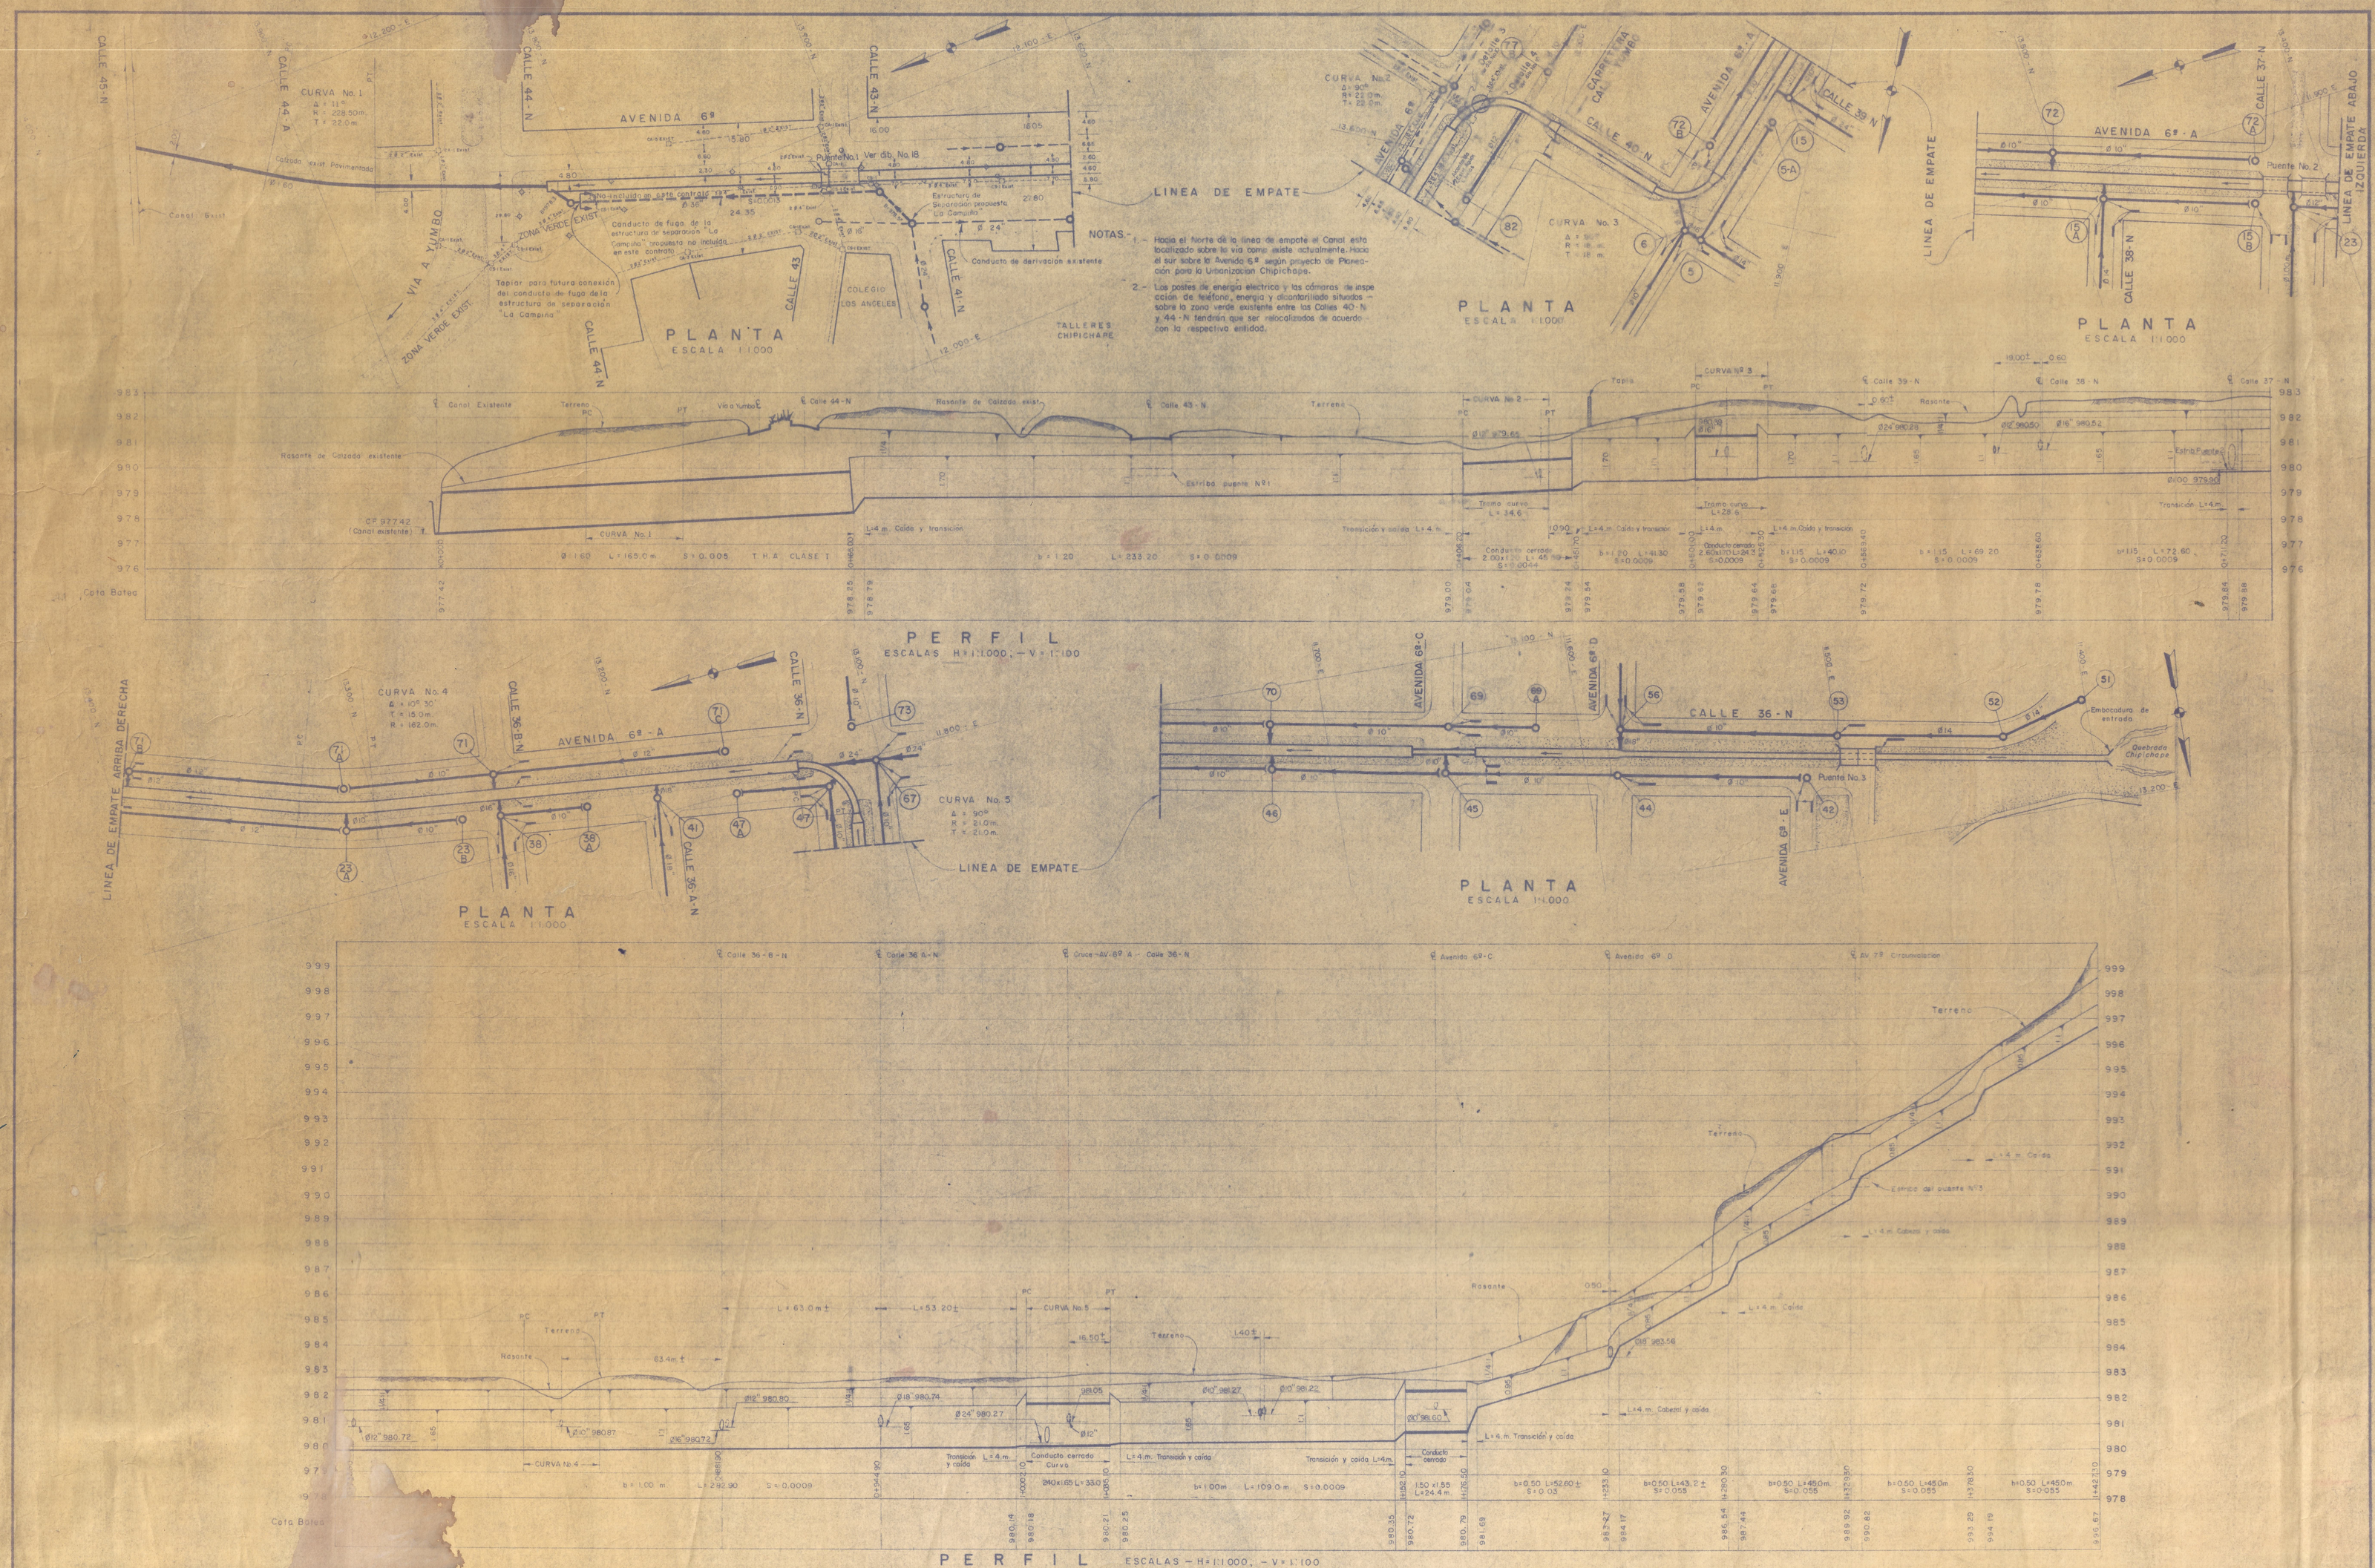

URBANIZACION CHIPICHAPE

PROPIEDAD DE LOS FERROCARRILES NACIONALES - DIVISION PACIFICO

HERNANDO GONZALEZ HURTADO
INGENIERO CONSULTOR
EDIFICIO ZACCOUR OFICINA No. 8-14
CALI, VALLE

ALCANTARILLADO PLUVIAL CANAL CHIPICHAPE

PLANTA Y PERFIL

ESCALAS H=1:1.000, V=1:100

EMPRESAS MUNICIPALES DE CALI
ALCANTARILLADO

Revisado _____ Aprobado _____

CALI de 1969.

Hoja del Plano de Cali Nº

Dibujo Nº 16

Son Dibujos

Archivo

Observaciones: