



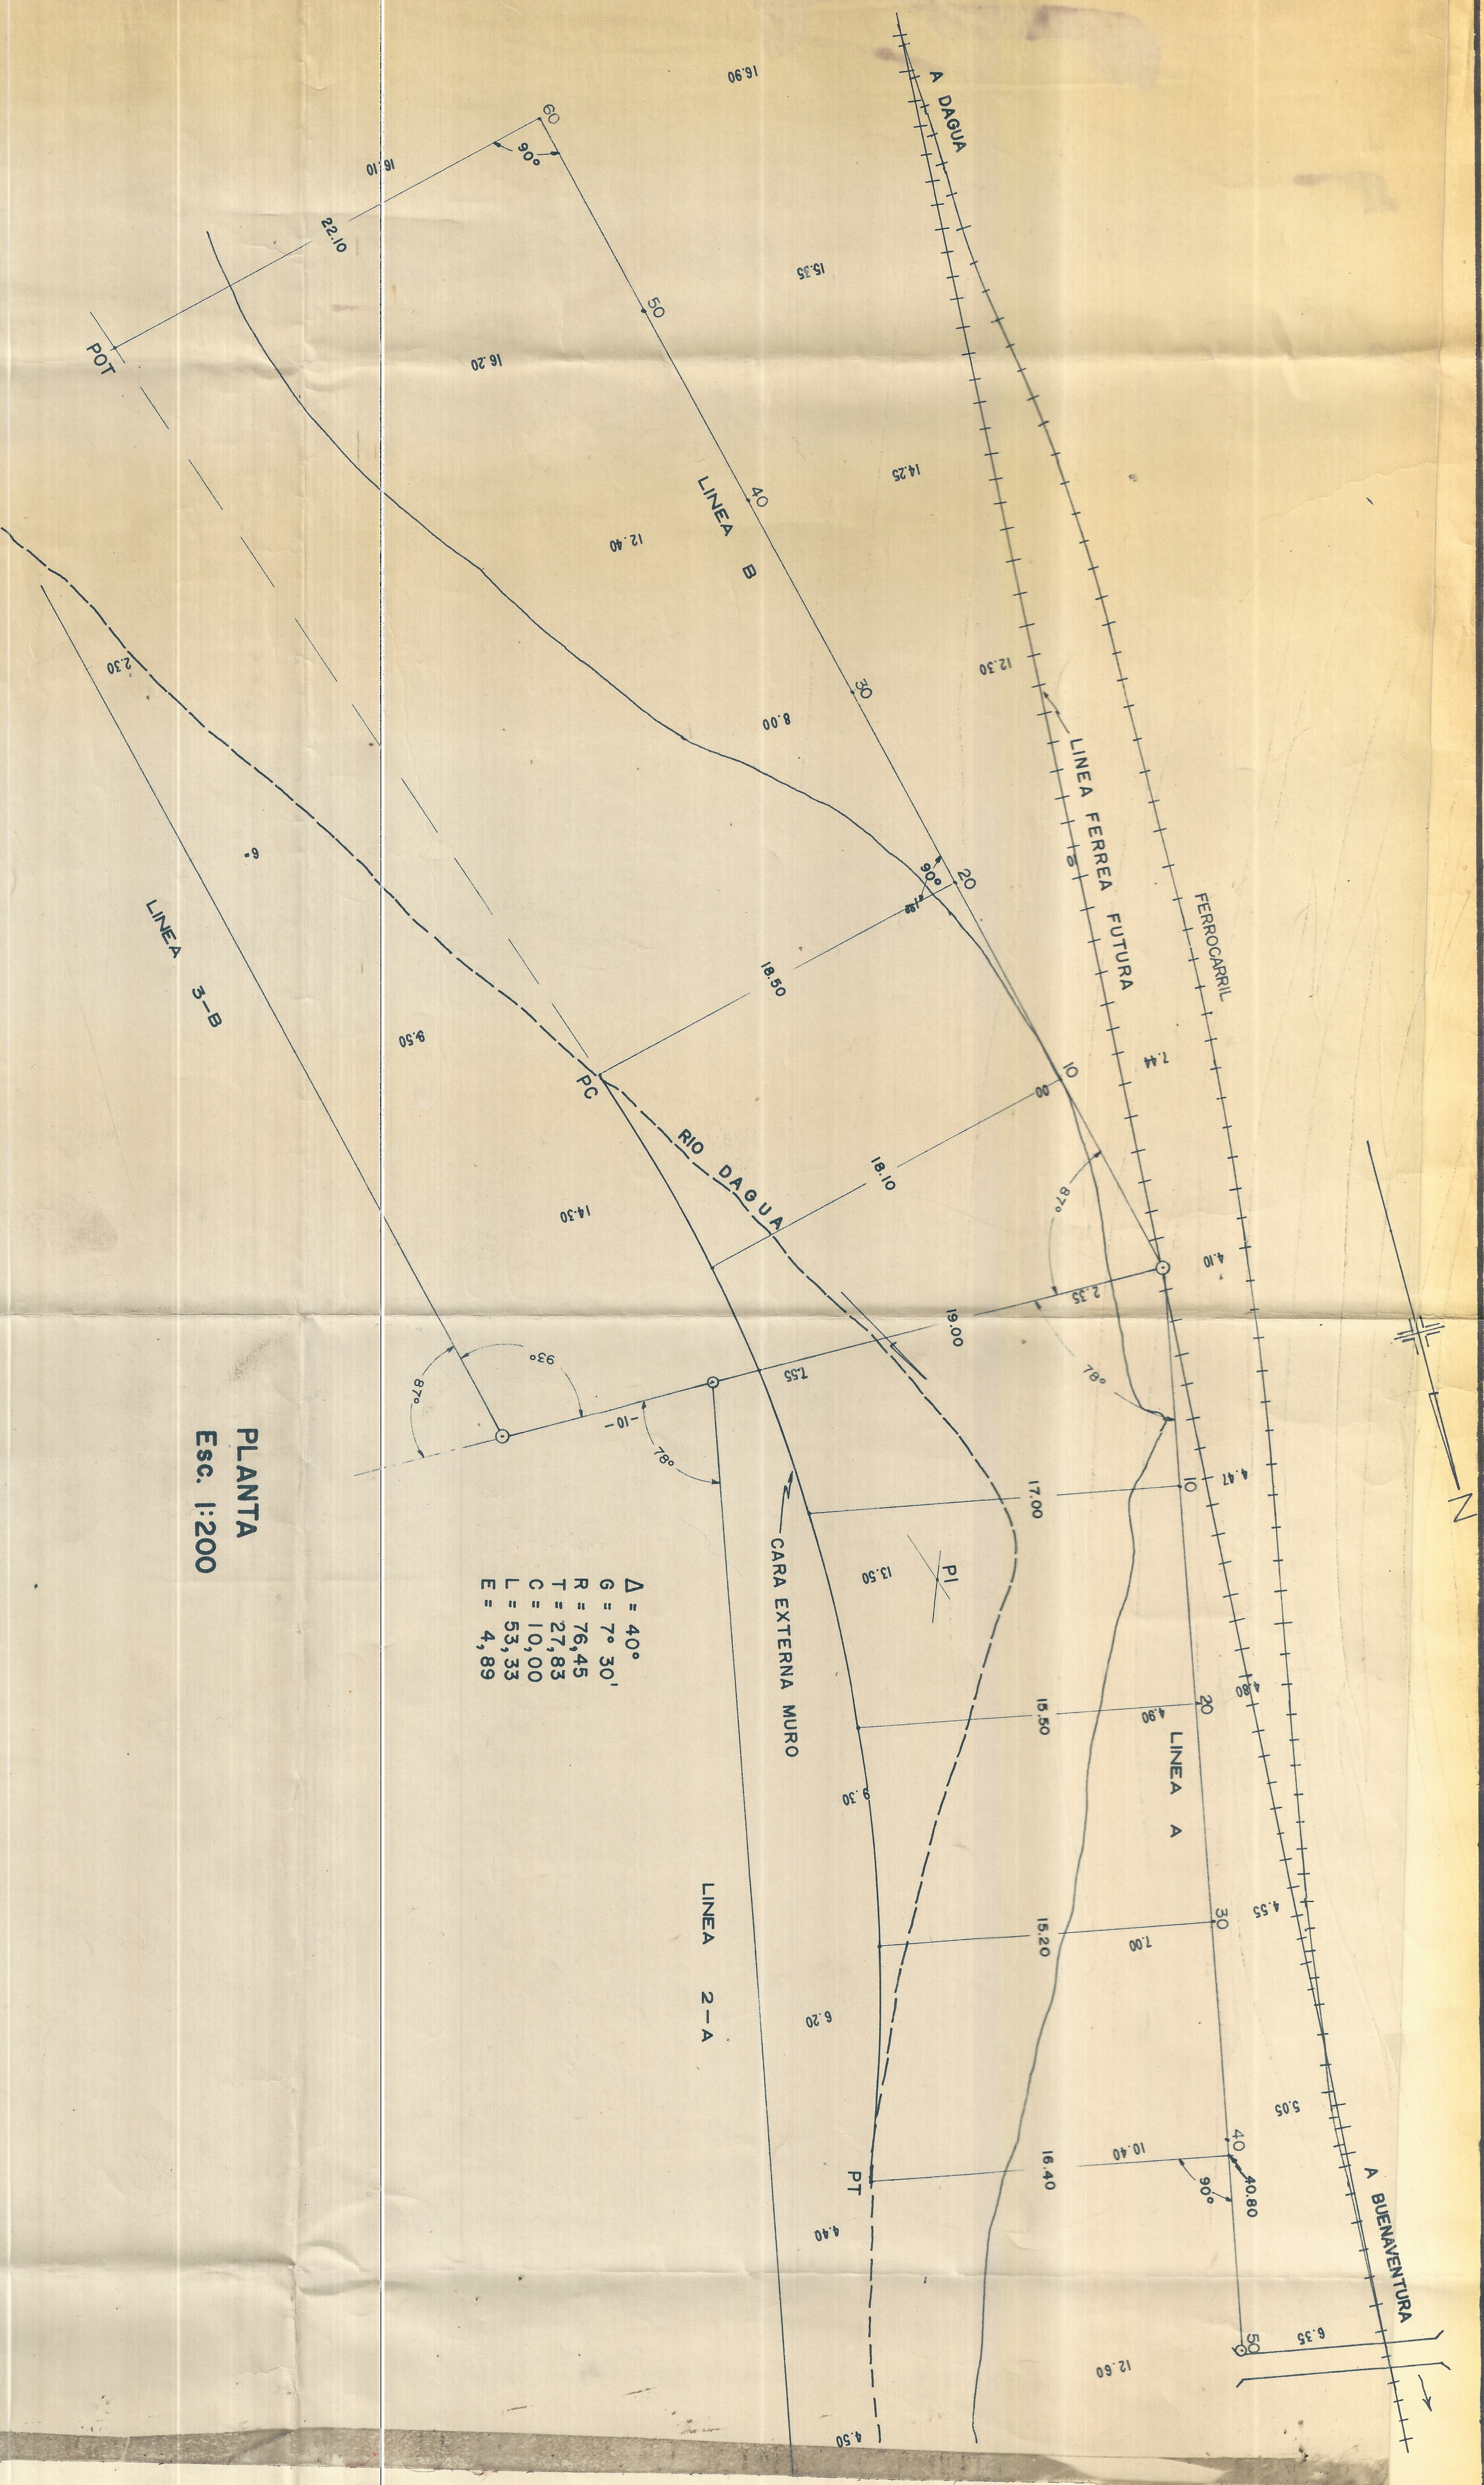

PLANTA
Esc. 1:200

$\Delta = 40^\circ$
 $G = 7^\circ 30'$
 $R = 76.45$
 $T = 27.83$
 $C = 10.00$
 $L = 53.33$
 $E = 4.89$

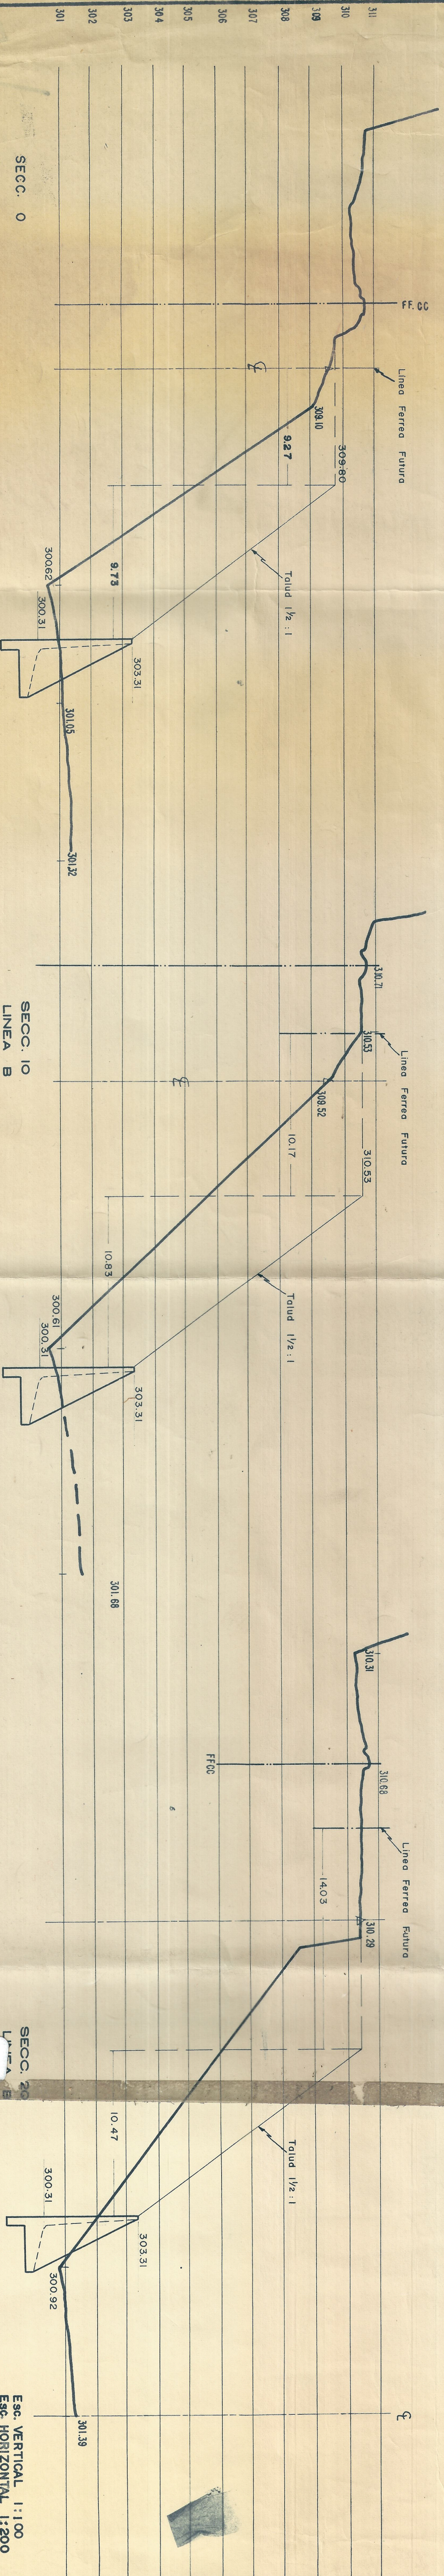

INESCO LTDA. INGENIEROS CONSULTORES CALI		ESTUDIO PARA LA CONSTRUCCION DE MURO DE CONTENCCION SOBRE EL RIO DAGUA EN CISNEROS (FERROCARRIL DEL PA- CIFICO).		SECCIONES TRANSVERSALES KILOMETRO 53		PRESENTO: PROYECTO:		FECHA: SET. 1970		ESCALAS: Indicados PLANCHA 1 DE 2	
--	--	--	--	---	--	------------------------	--	---------------------	--	--------------------------------------	--