
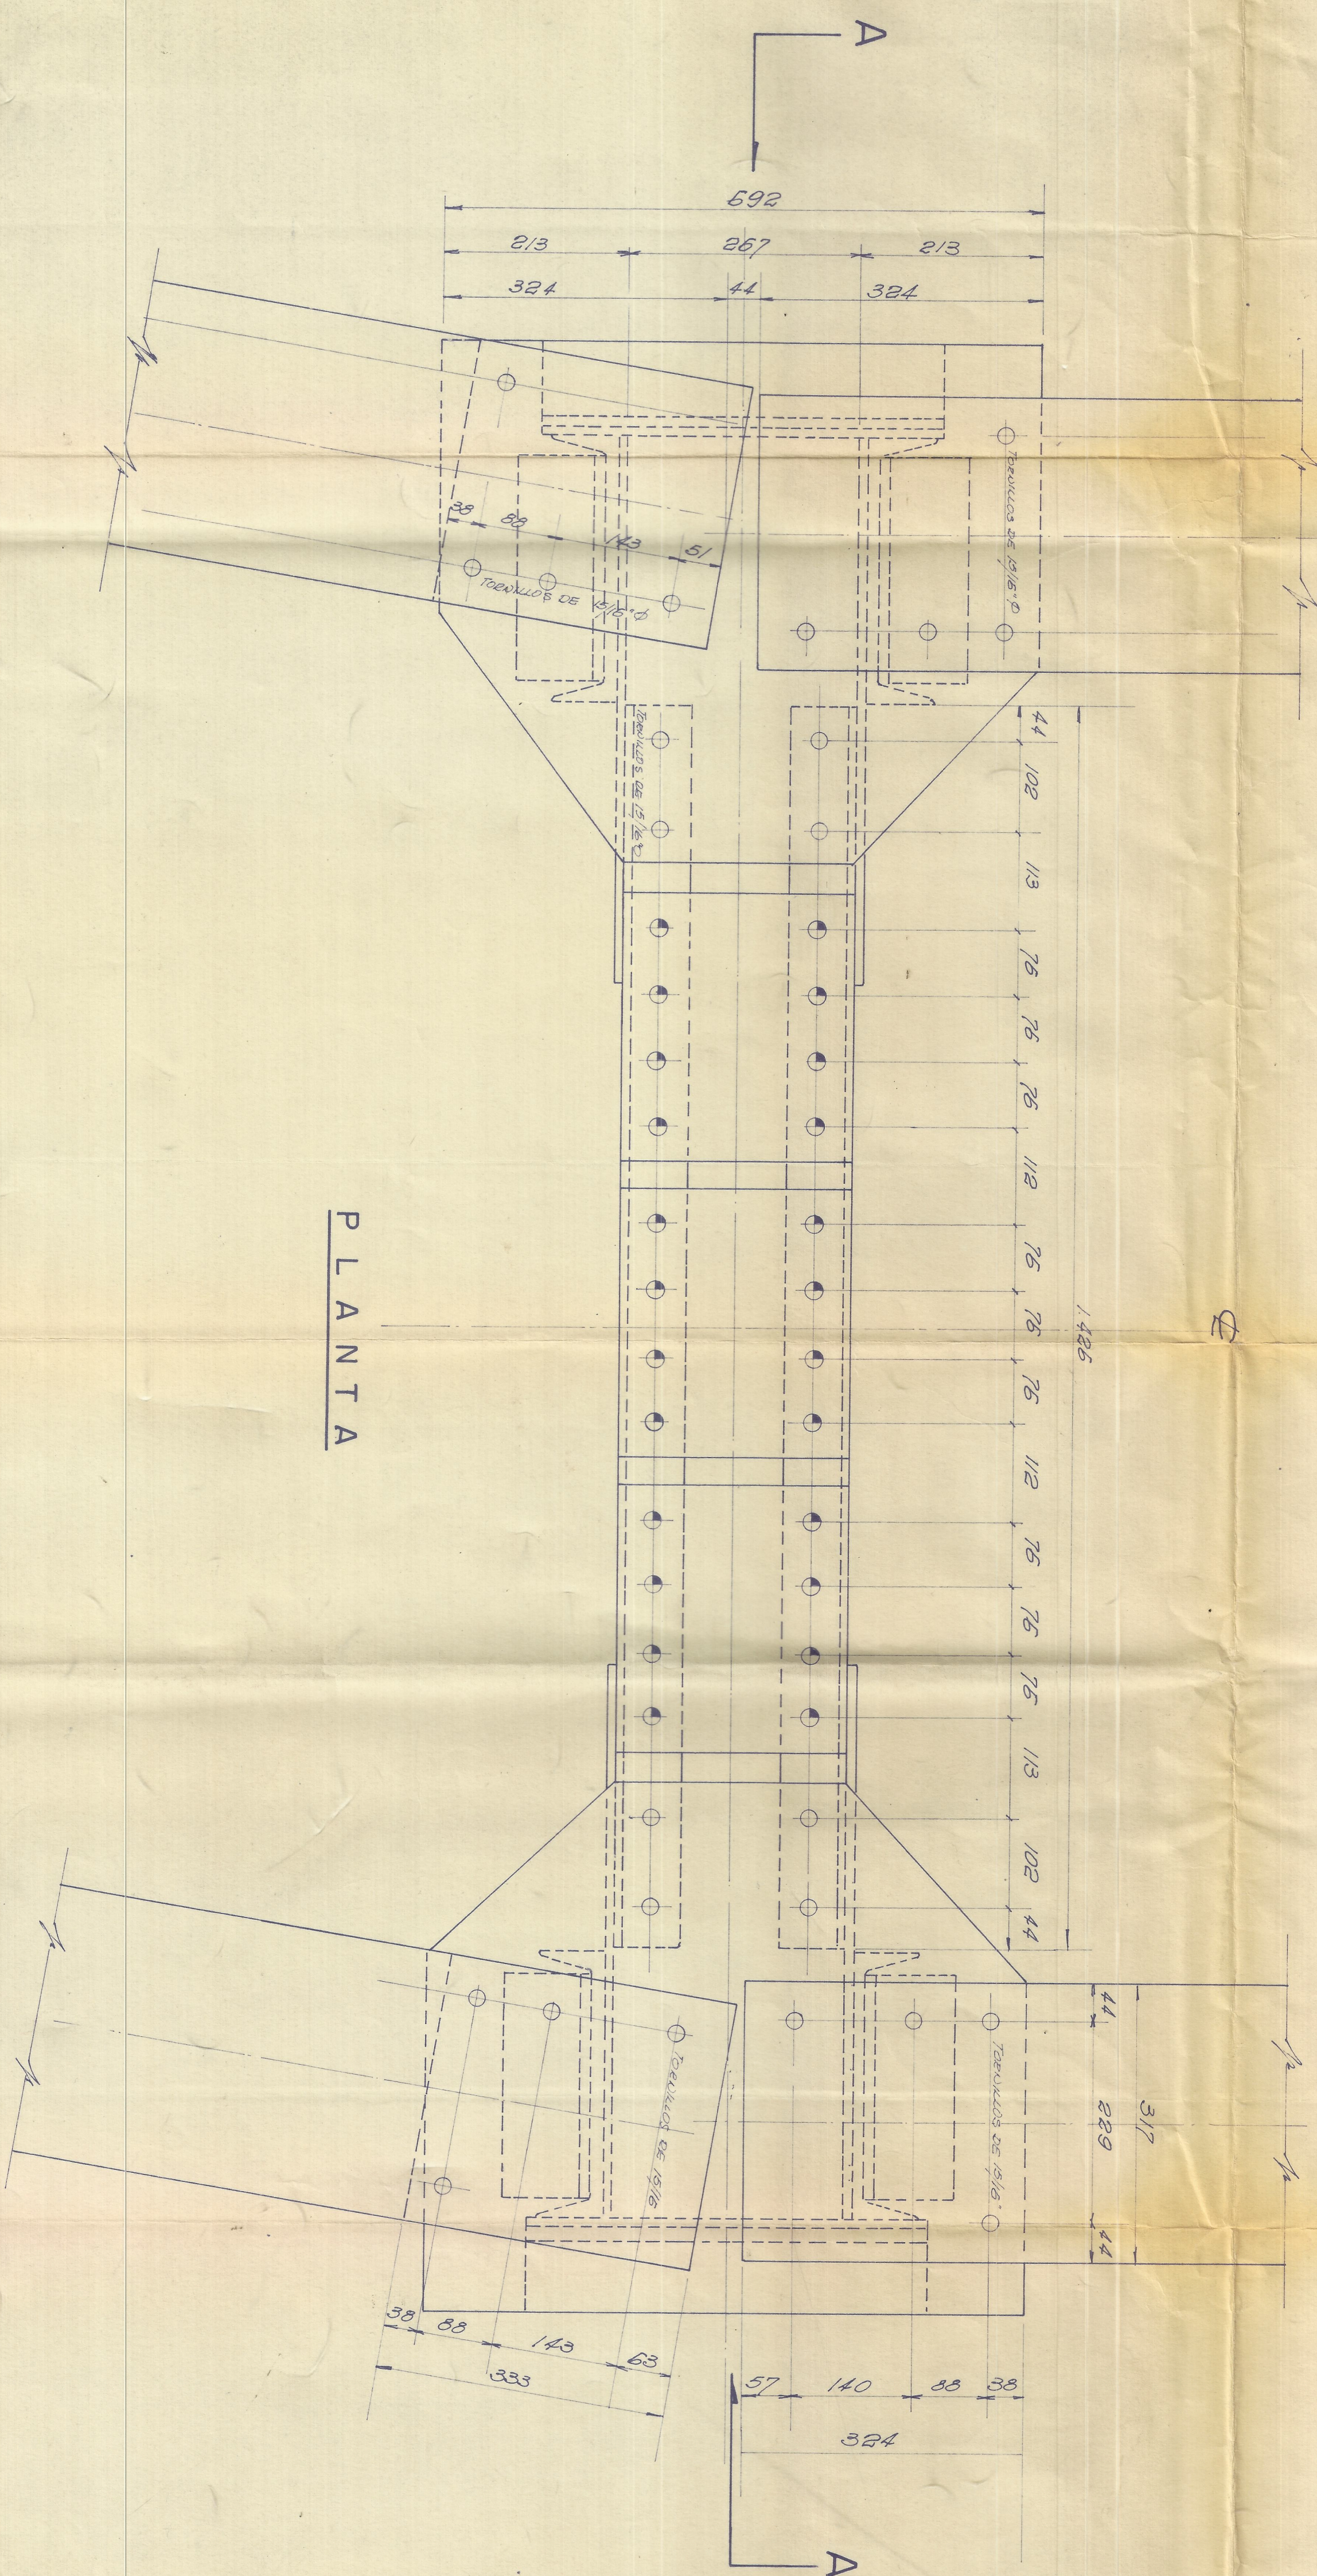


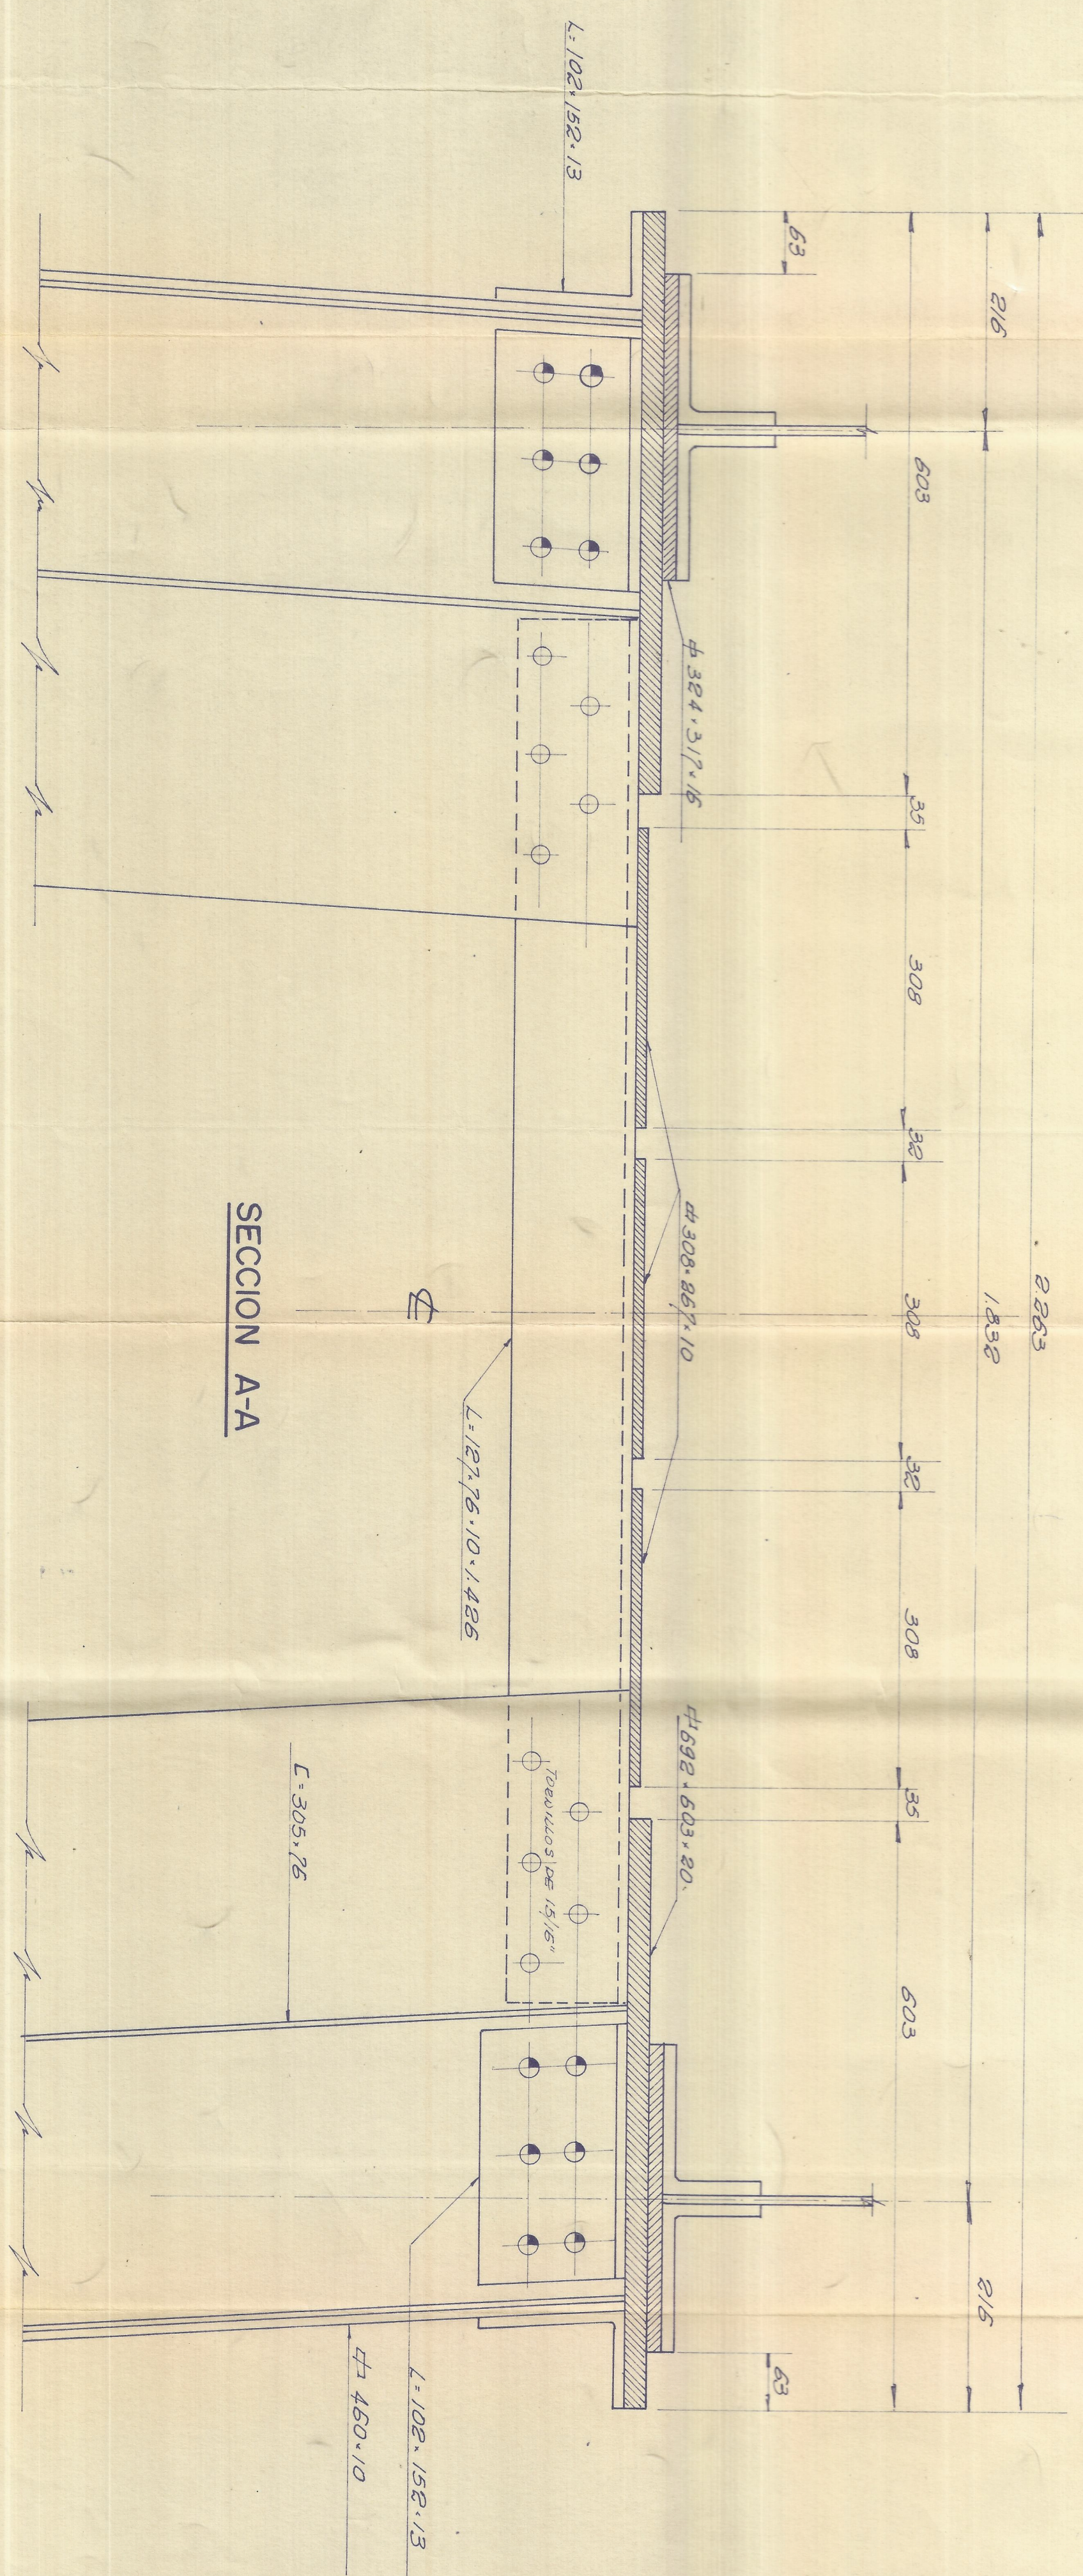

CABEZA DE TORRE PARA ANCLAJE DE LAS ESTRUCTURAS

PROYECTO: <i>PROCESARIES MOCIONALES DE COLONIA</i> DIBUJO: <i>5</i> <i>Shimane K.</i> REVISO: <i>Shimane K.</i> APROBADO: <i>Shimane K.</i> FECHA: JULIO - 1970		OBRAS VIADUCTO A. MULALO Abscisa: 37.700 Section Primera DIVISION PACIFICO	I. PROYECTOS Y MOCIONES DE COLONIA DEPARTAMENTO DE ESTRUCTURAS Y SERVICIO
---	--	---	--