



CALLE 35 N'

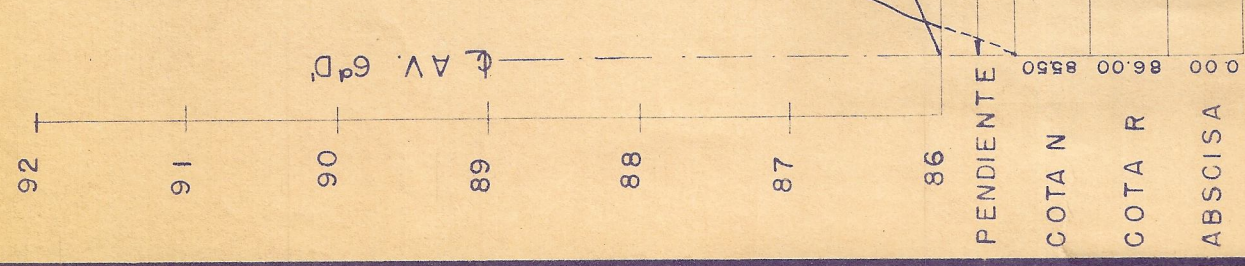




+ 4.5% en 141.99 m.

CALLE 36 B

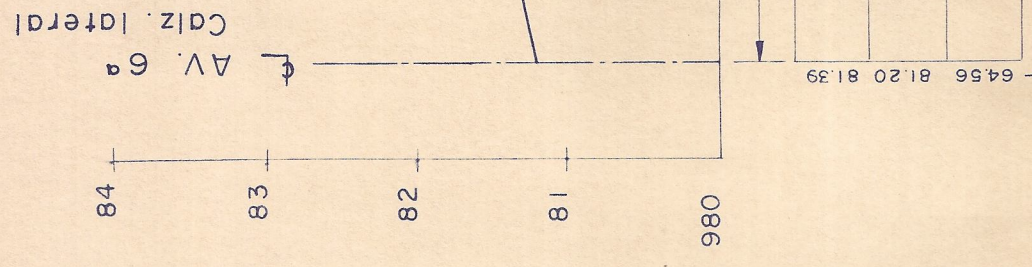


+ 2.0%

CALLE 36

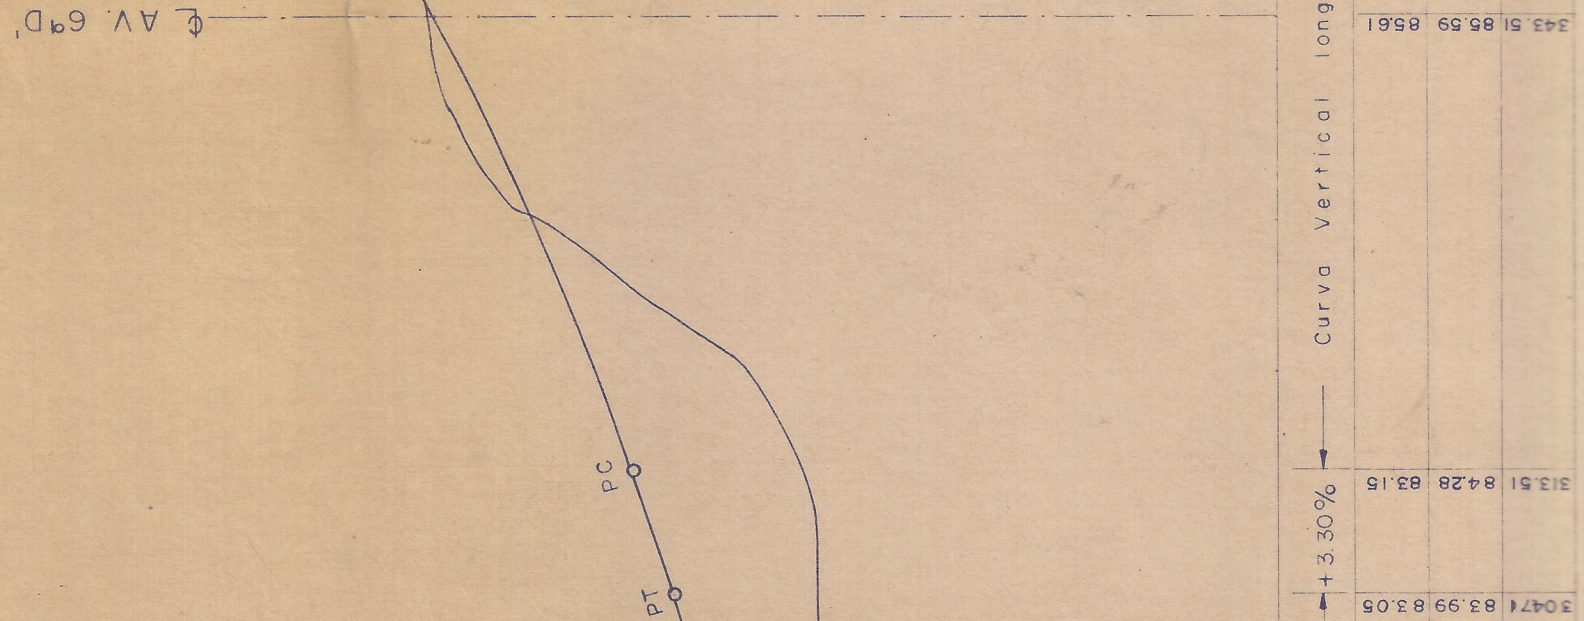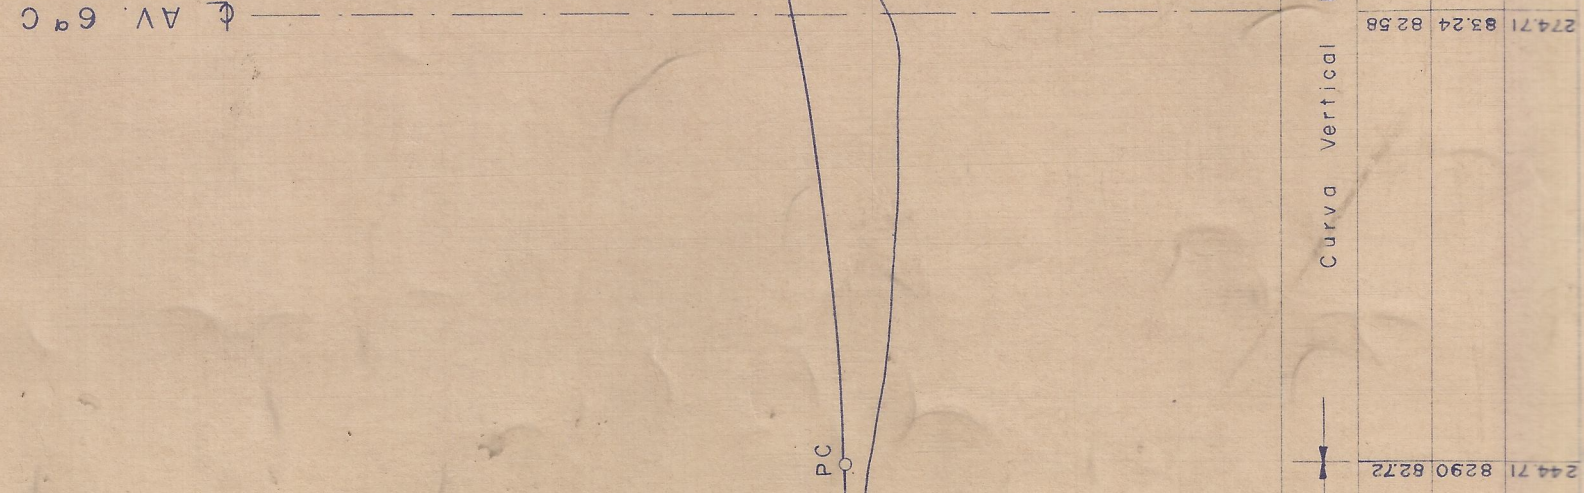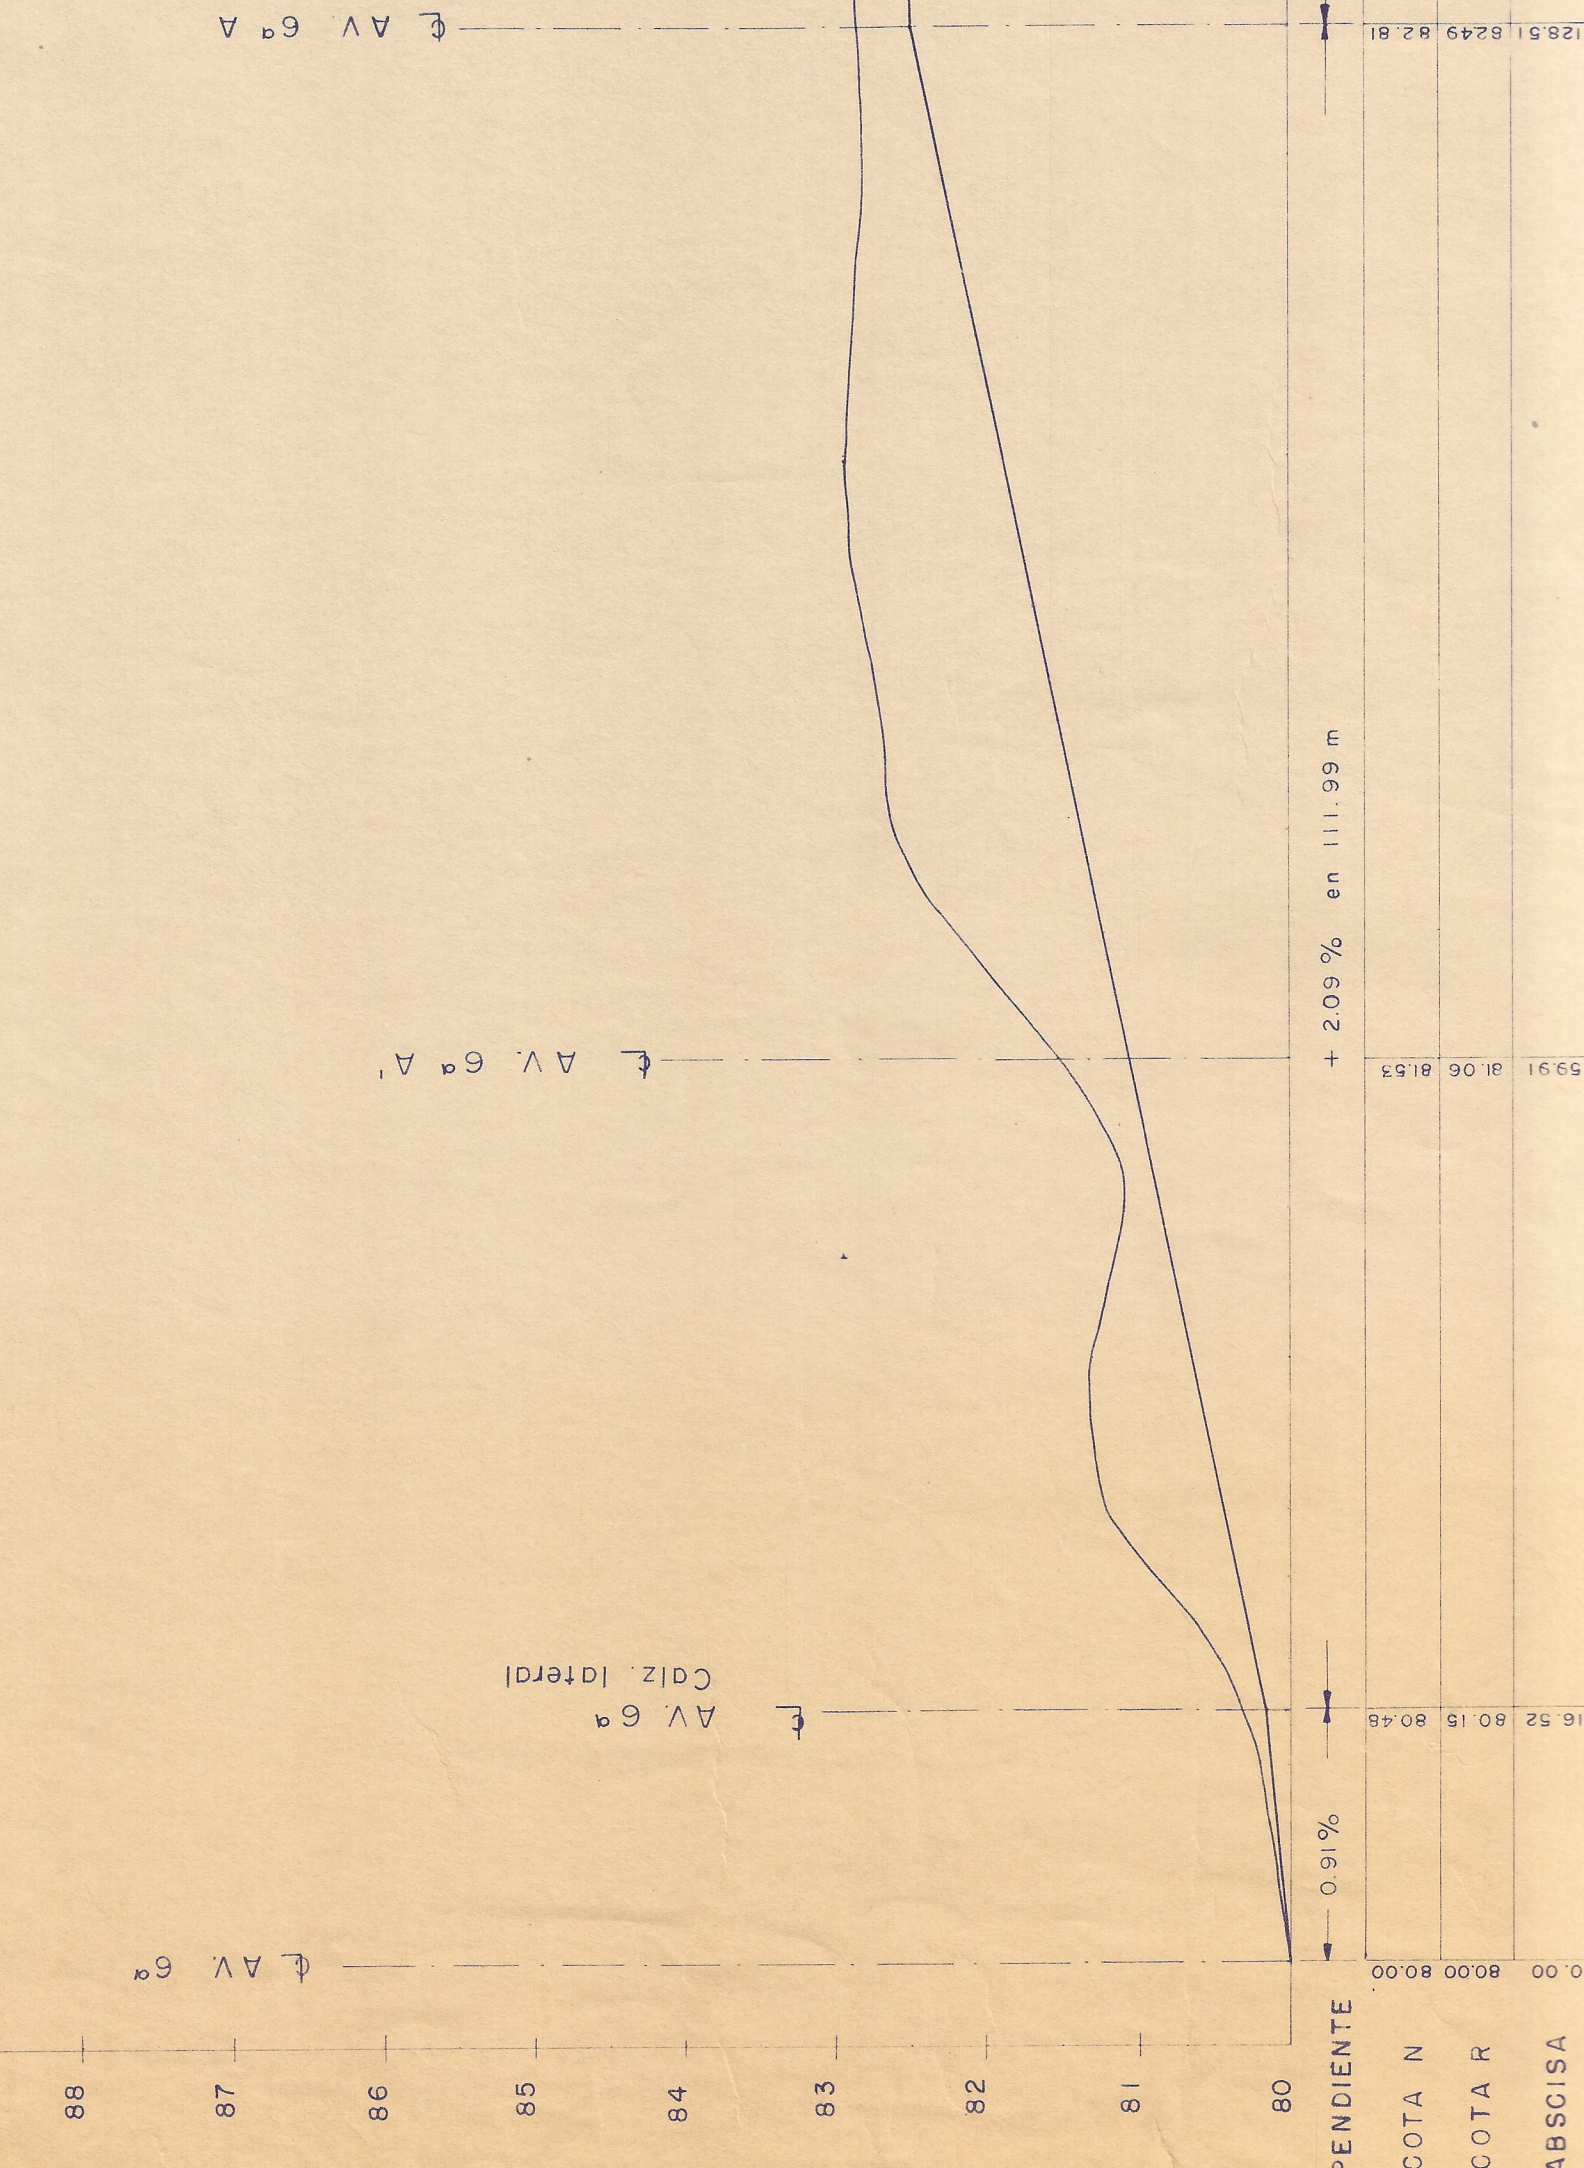


CALLE 35 N

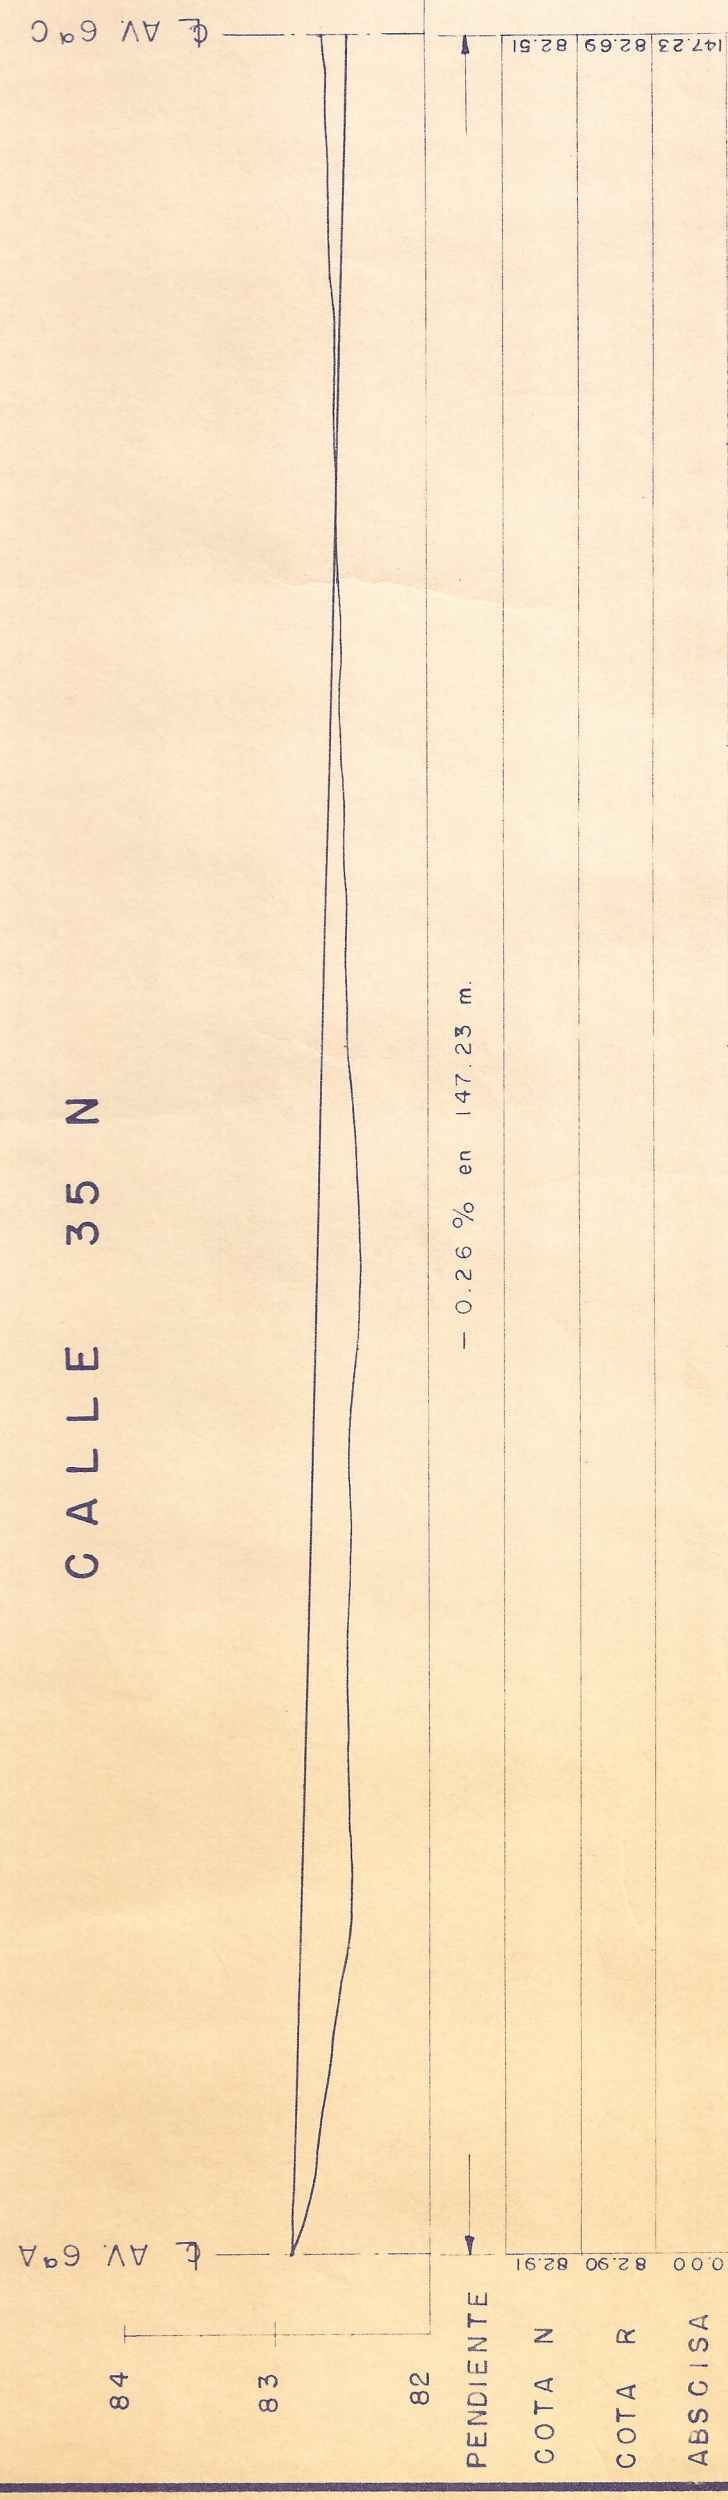


- 0.26% en 147.23 m.

CALLE 36 D

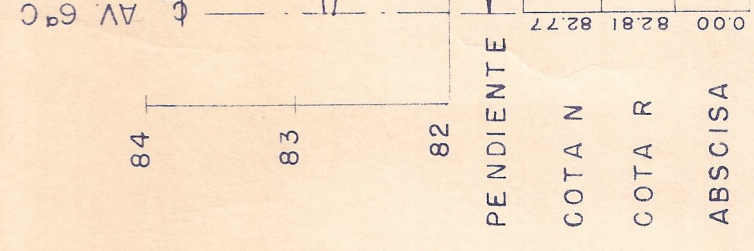

+ 1.00% en 72.00 m.

CALLE 36 C

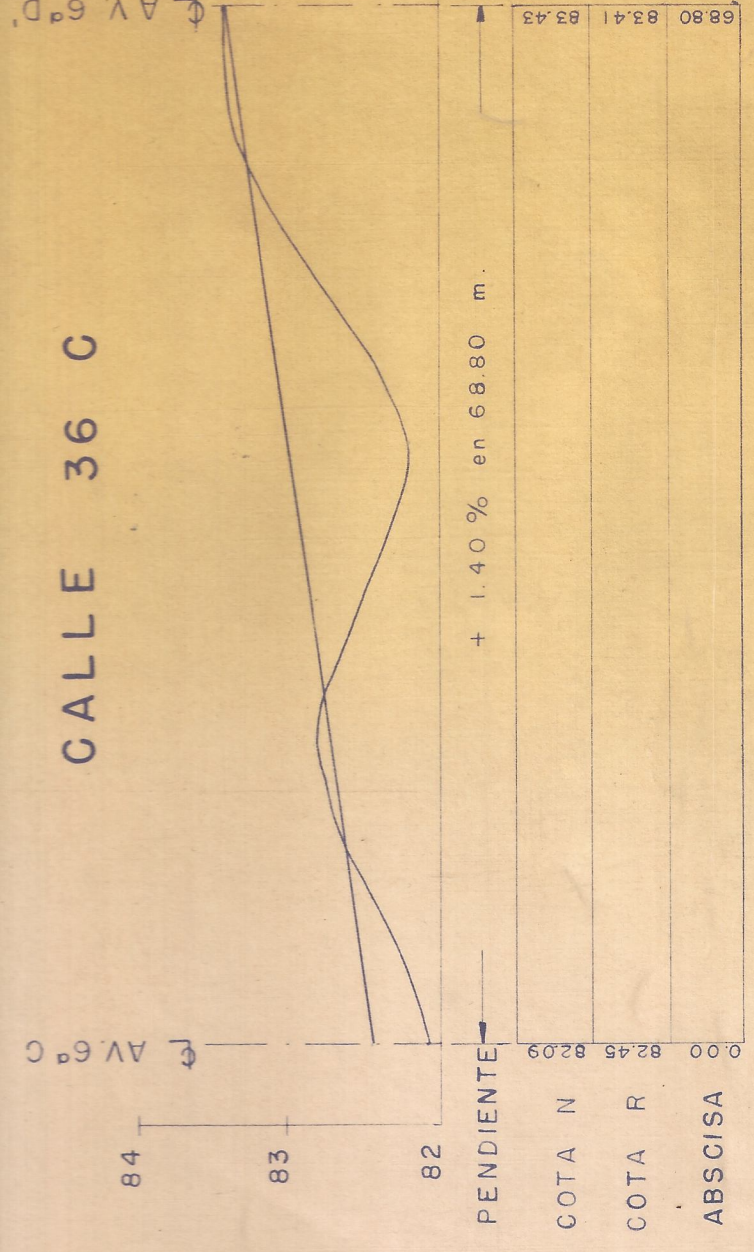

+ 1.40% en 68.80 m.

"URBANIZACION CHIPICHAPE"
PROPIEDAD DE LOS FERROCARRILES NACIONALES

PROYECTO: MARINO RAMIREZ B. - ARG.
ARMANDO CASTRO G. - ING.
DIBUJO: M.A.P.

PLANEAMIENTO
V: 1:50
H: 1:500

PLANEACION MUNICIPAL CALI
REVISADO: APROBADO:

CALI, MAYO DE 1969

Dibujo N° 11
Son dibujos 13

ARCHIVO

OBSERVACIONES: