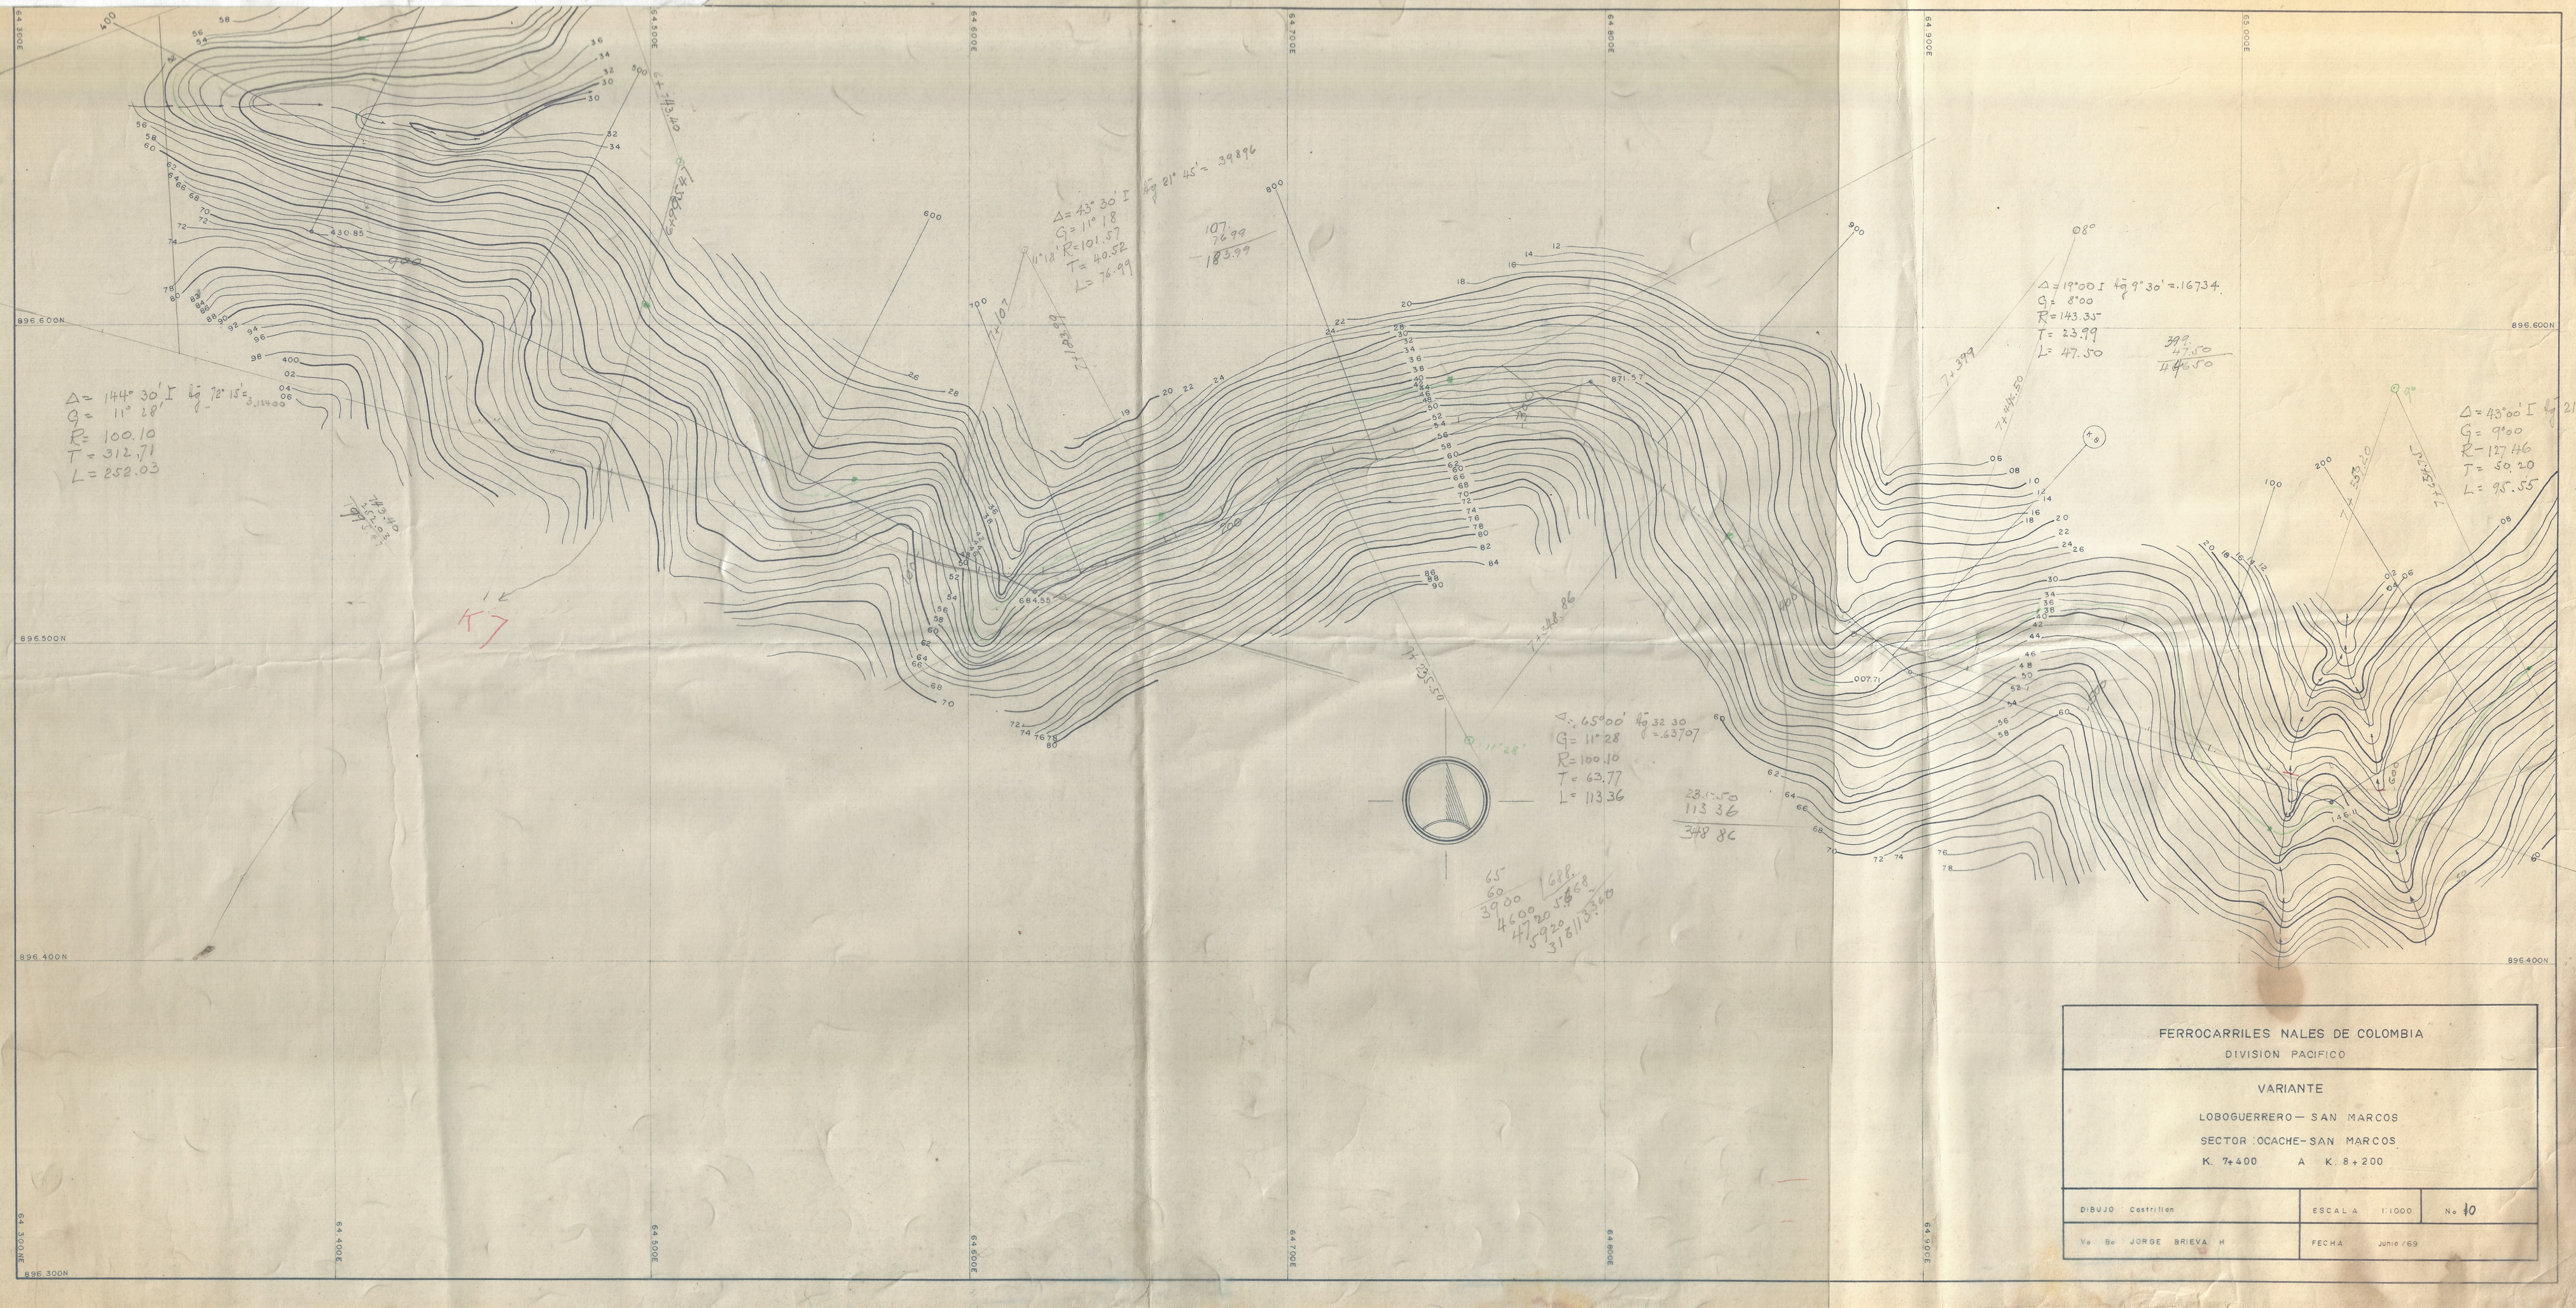

FERROCARRILES NALES DE COLOMBIA

DIVISION PACIFICO

VARIANTE

LOBOGUERRERO — SAN MARCOS

SECTOR OCACHE — SAN MARCOS

K. 7+400 A K. 8+200

DIBUJO Castrillon	ESCALA 1:1000	No 10
Vo Bo JORGE BRIEVA H	FECHA Julio /69	