


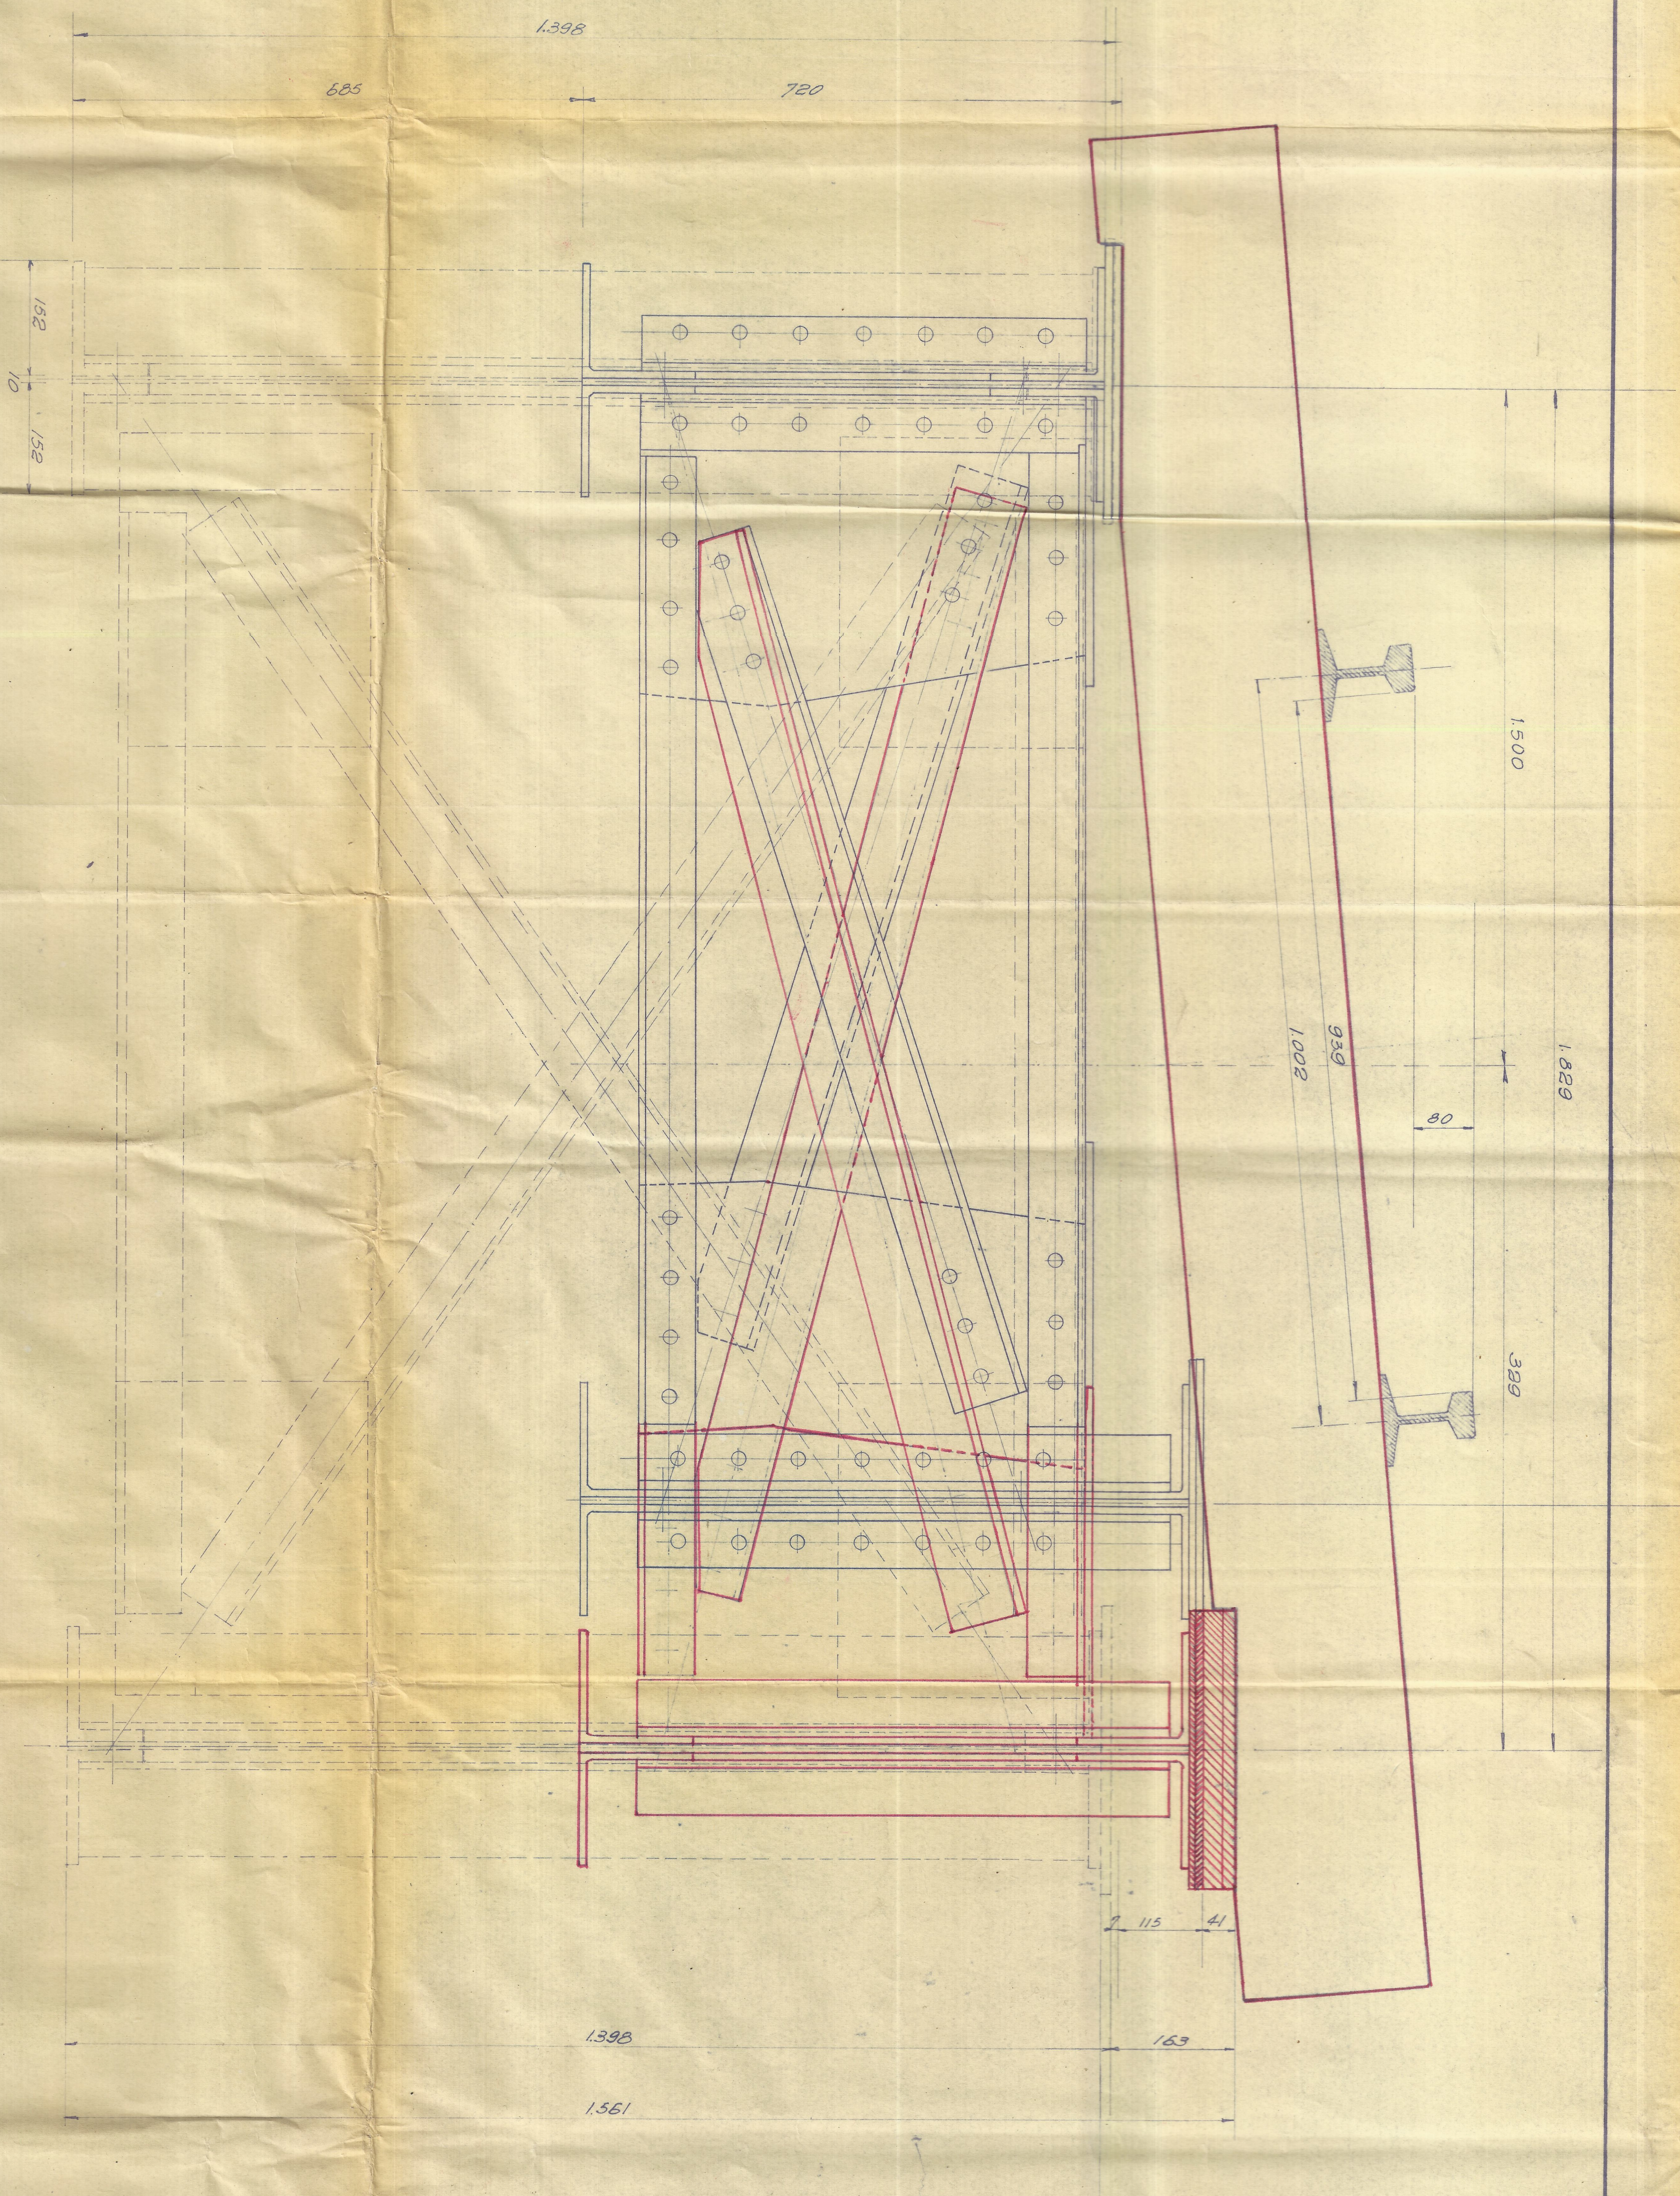

PROYECTO PARA REEMPLAZAR ESTRUCTURA CENTRAL EN
EL VIADUCTO DE MULALO

ESTRUCTURA EXISTENTE EN SERVICIO
ESTRUCTURA PROPUESTA EXISTENTE
MODIFICACIONES A LA ESTRUCTURA PROPUESTA

CONVENCIONES

FERROVIARIAS NACIONALES DE COLOMBIA	
DEPARTAMENTO DE ESTRUCTURAS Y EDIFICIOS	
OBRA: VIADUCTO MULALO	
ESTACION: K1032 Sección 1a. División Pacífico	
REF: Reemplazo de la estructura central	
PROYECTO: <i>[Signature]</i>	ESCALA: 1:50
DIBUJO: <i>[Signature]</i>	PLANO No. 2 DE 4
REVISOR: <i>[Signature]</i>	
APROBADO: <i>[Signature]</i>	
FECHA: ABRIL 1970	