


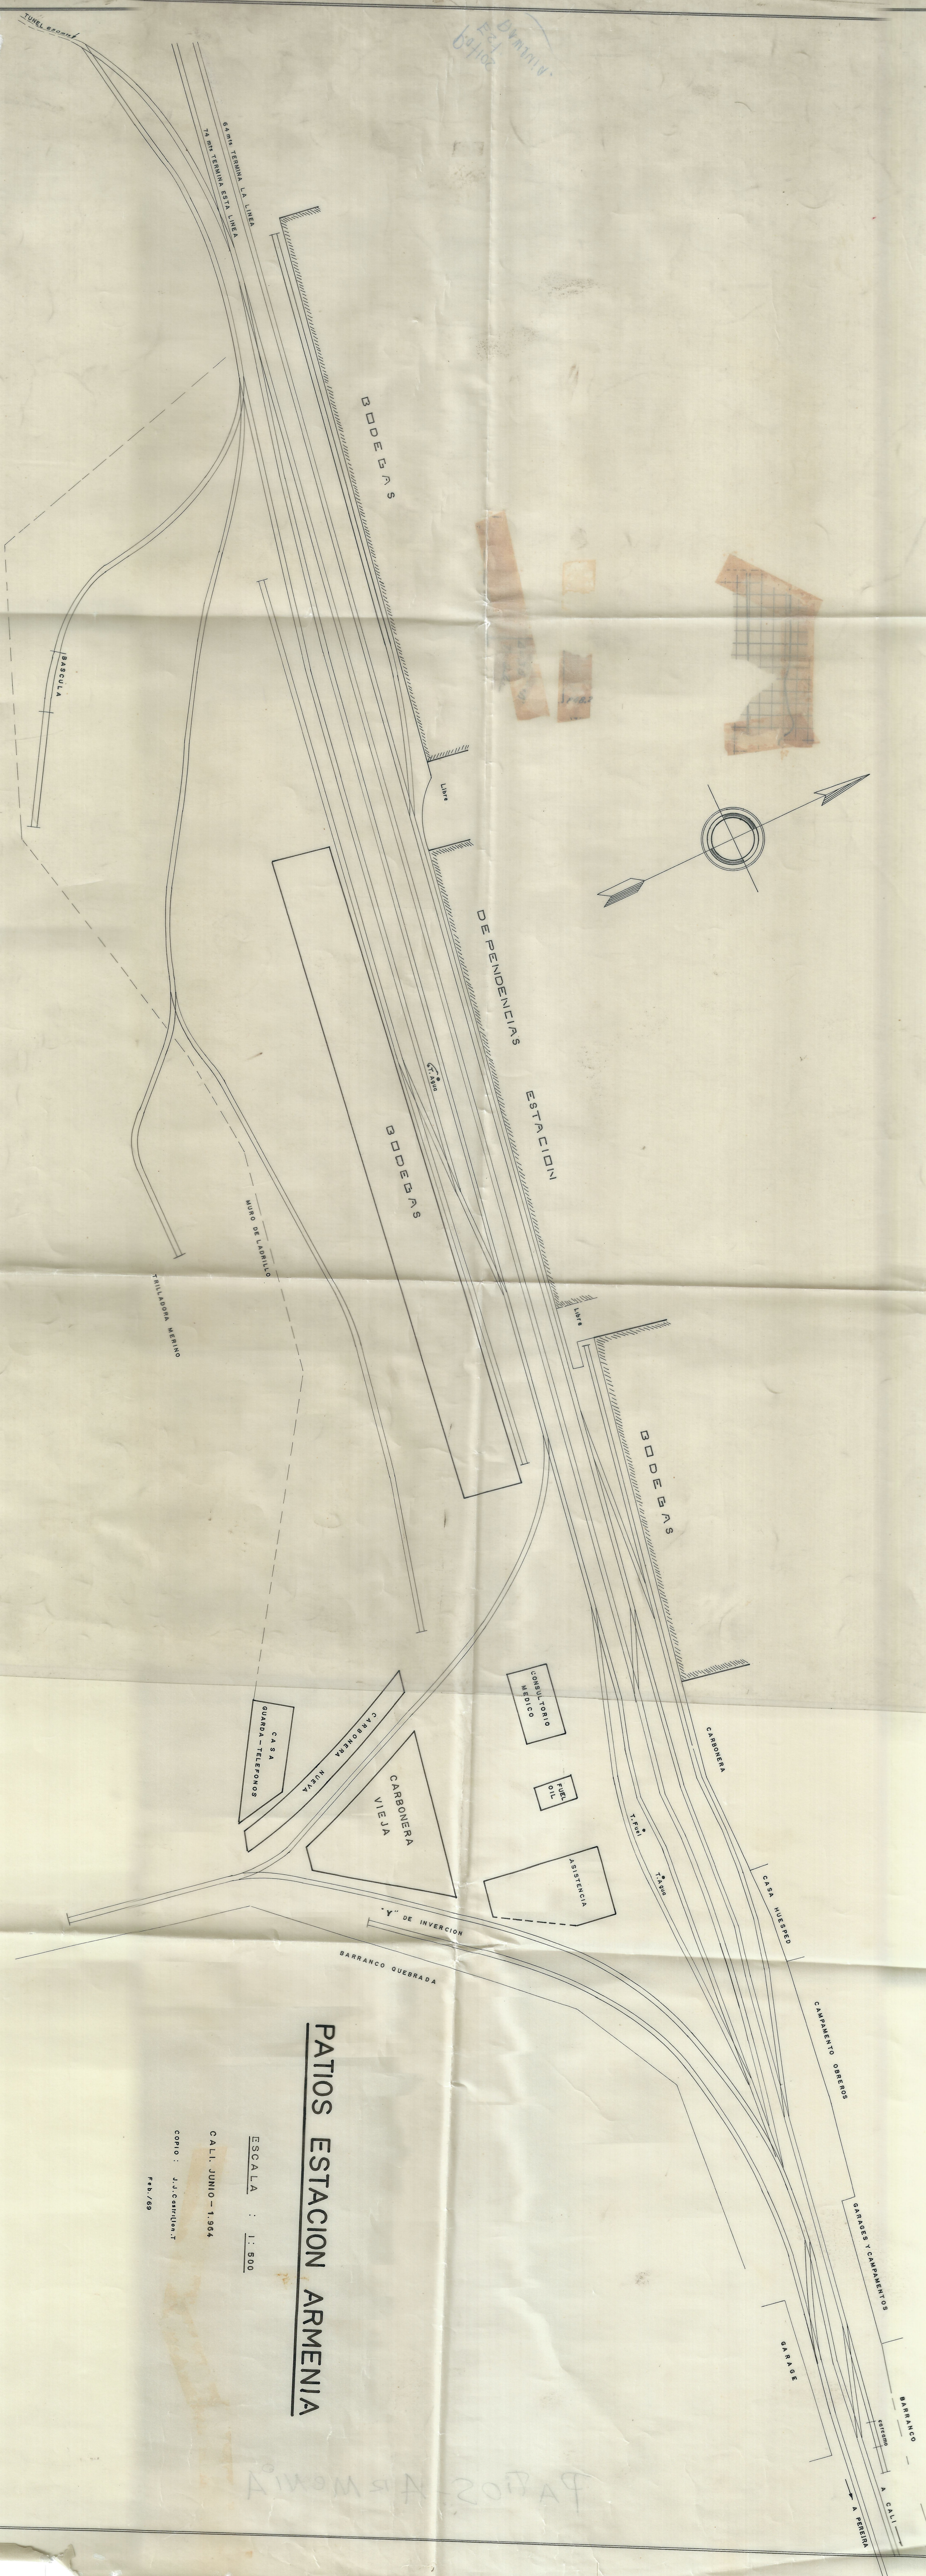

PATIOS ESTACION ARMENIA

ESCALA : 1:500

CALI, JUNIO - 1.964

COPIO : J.J. Castiella, J.

Feb./69