


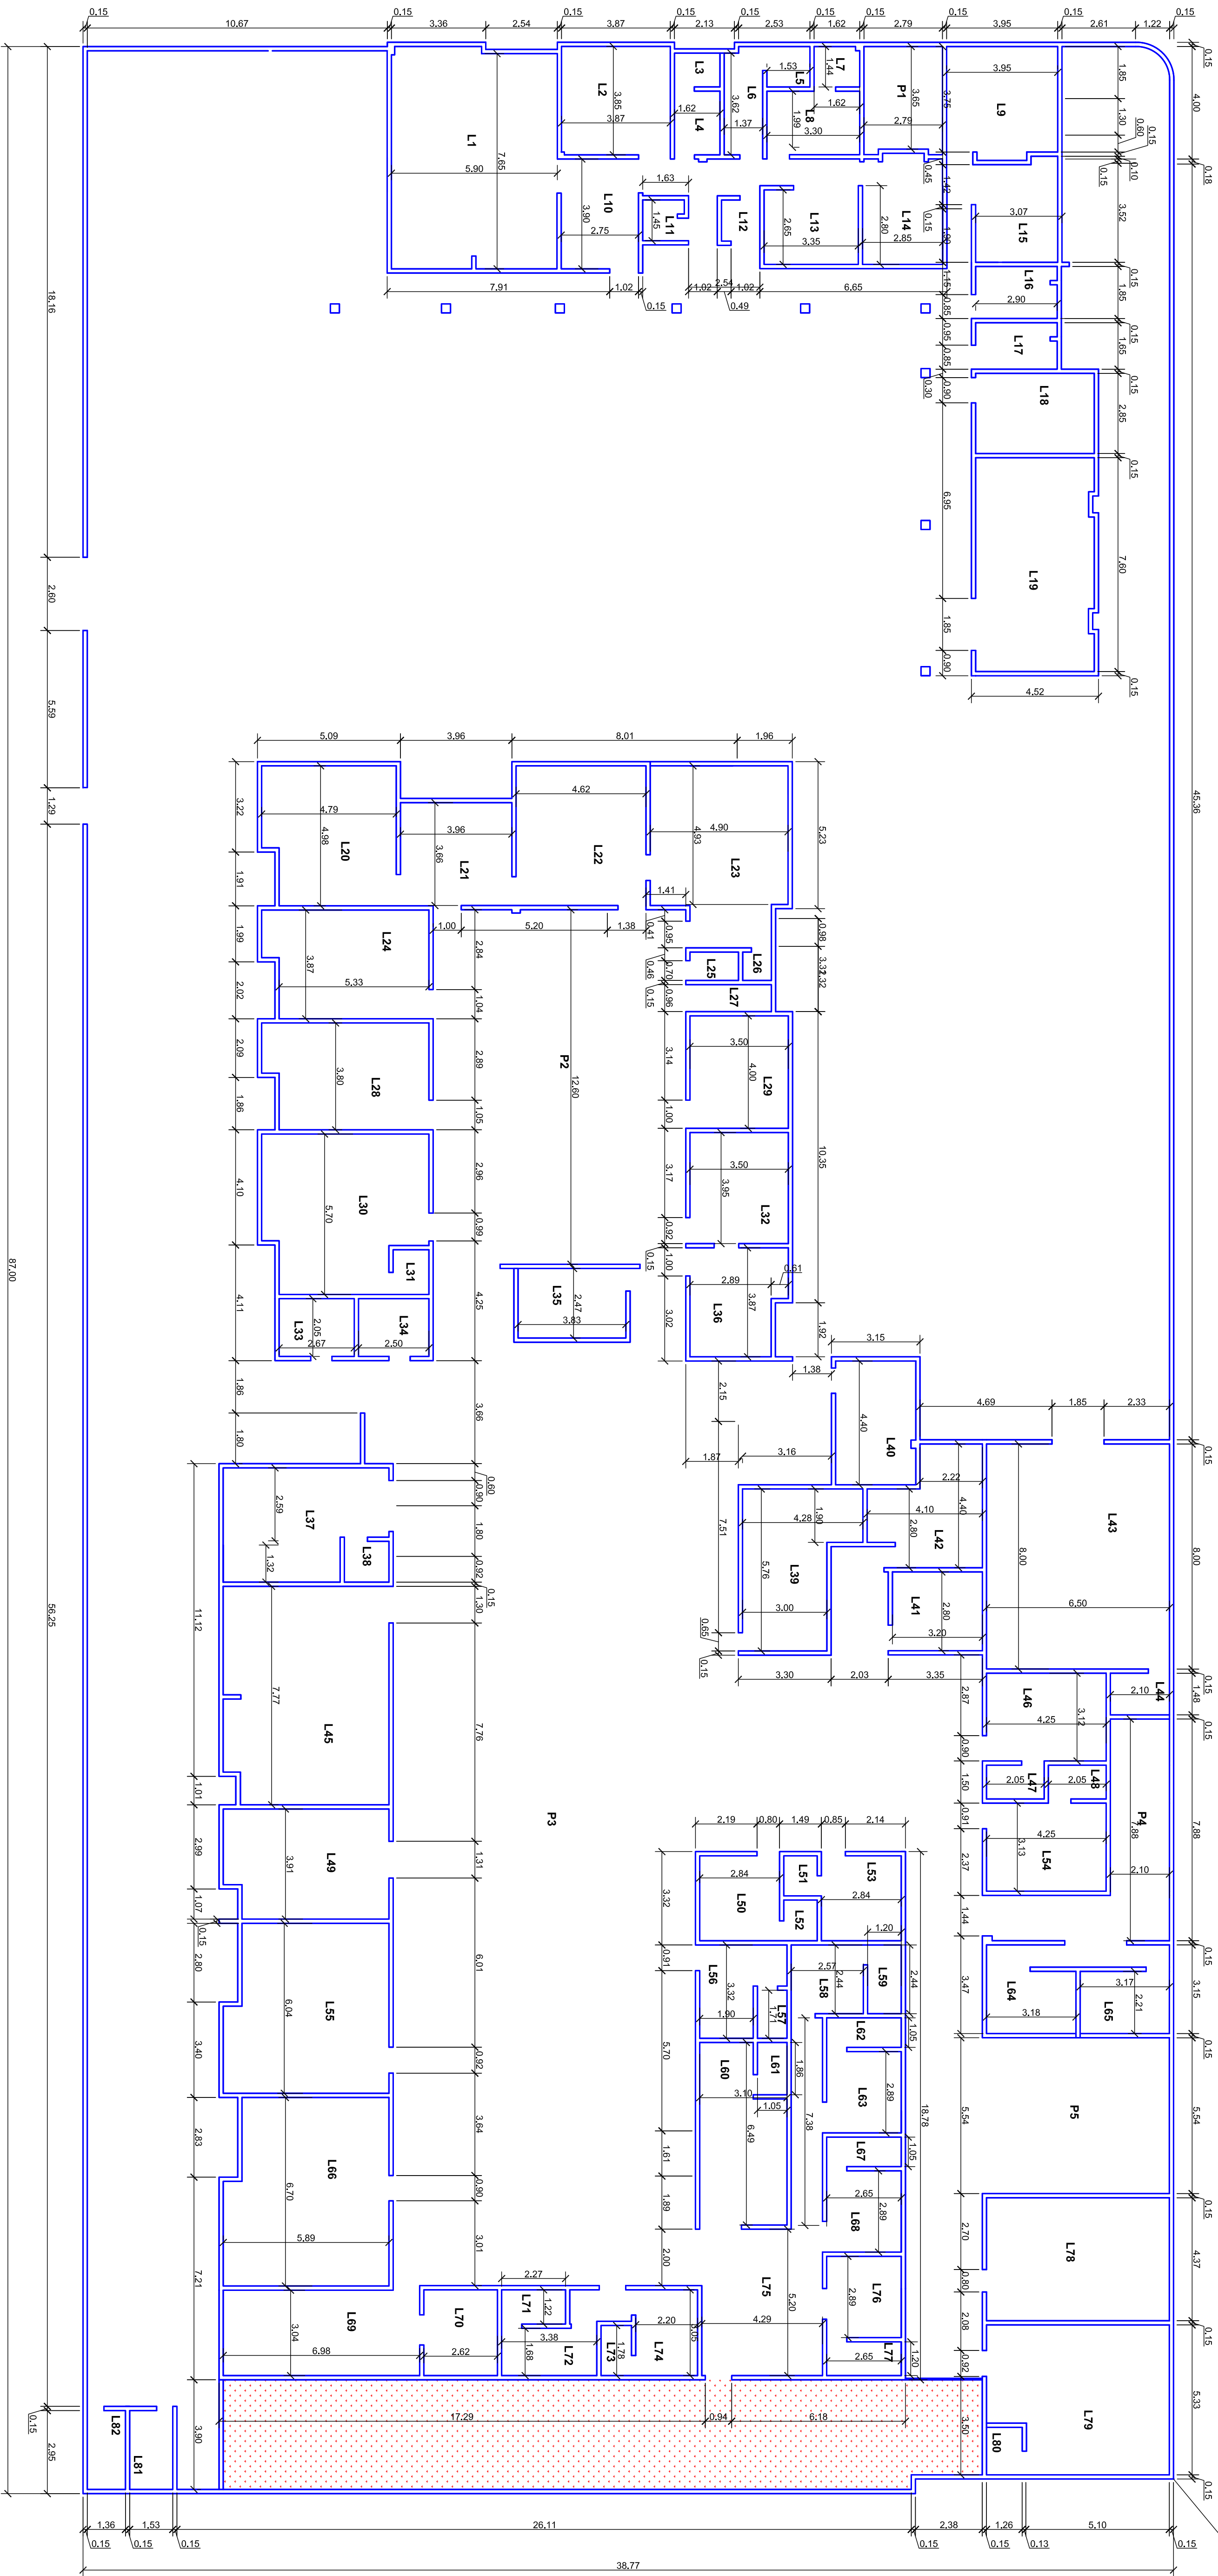

ESCALA:		1/125
FORMATO:		A1
unid. dimen.		m

ANEXO 1
PLANTA



PROYECTO DE UNA METODOLOGÍA PARA LA
IMPLEMENTACIÓN DE LOS SERVICIOS DE ATENCIÓN
DE EMERGENCIAS EN LOS SERVICIOS DE ATENCIÓN
DE EMERGENCIAS DE ATENCIÓN HOSPITALARIOS

Hoja Nº
1/5